



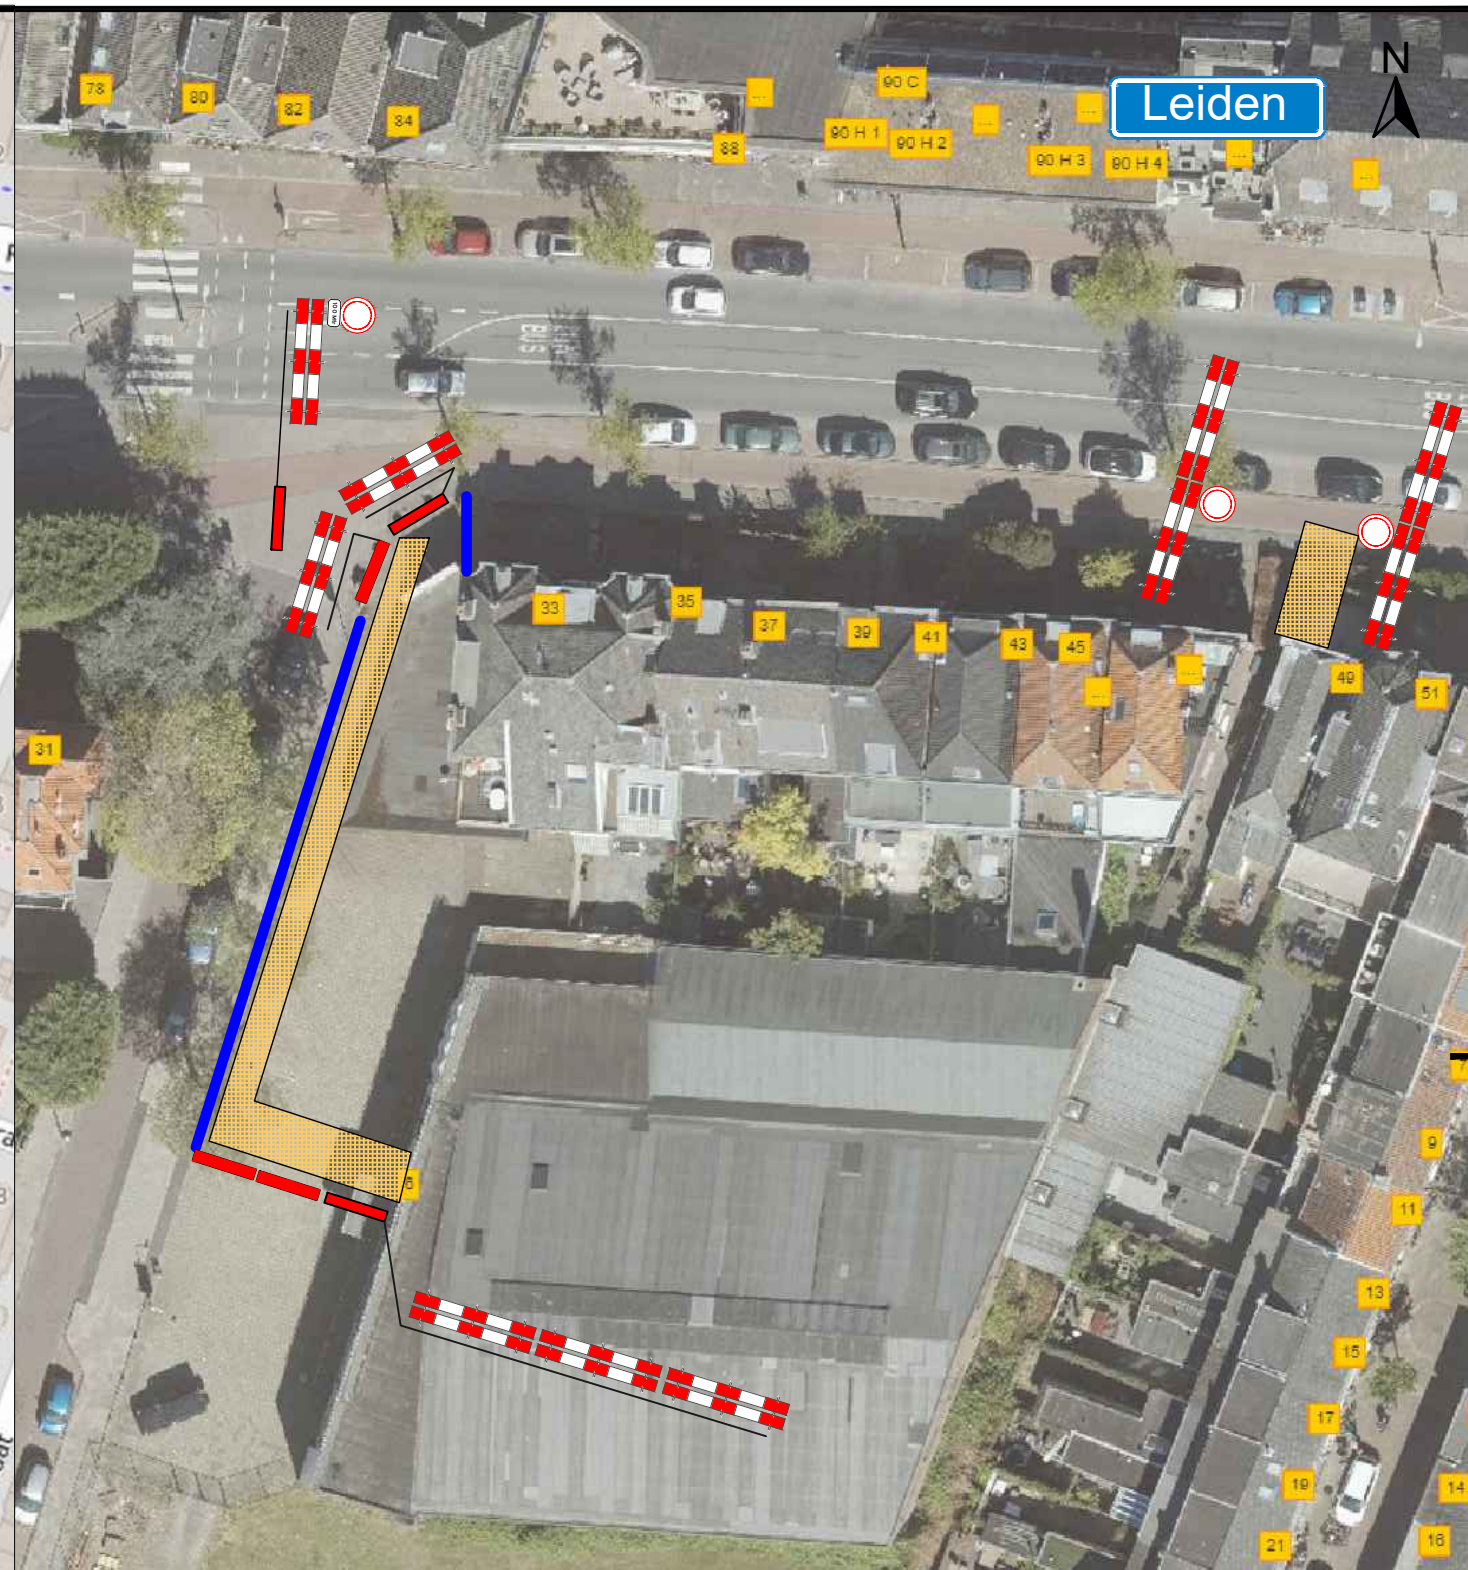

Behoort bij beschikking van  
Burgemeester en Wethouders  
van Leiden  
BV. Z/21/3331444

OPDRACHTGEVER  
Van Voskuilen Infratechniek  
Afd. Werkvoorbereiding  
PROJECTOMSCHRIJVING  
Verdamstraat 6  
Leiden  
-  
TEKENINGOMSCHRIJVING  
Tijdelijke Verkeersmaatregelen  
Liander werkzaamheden  
DOCUMENTSOORT  
TEKENING  
STATUS  
INTERN

TEKENAAR  
SDO Hamerling  
PROJECTLEIDER  
W. Jheee (VVI)  
09-12-2021  
TEKENINGNUMMER  
203523-21  
SCHAAAL  
nvt  
FORMAAT  
A3  
BLAD IN BLADEN  
1 IN 1  
WIJZ.NR  
C0  
OSR Traffic  
A. van Leeuwenhoekweg 36-B6  
2408 AN Alphen aan den Rijn  
Tel.: +31 172 424 169  
info@osr-traffic.nl

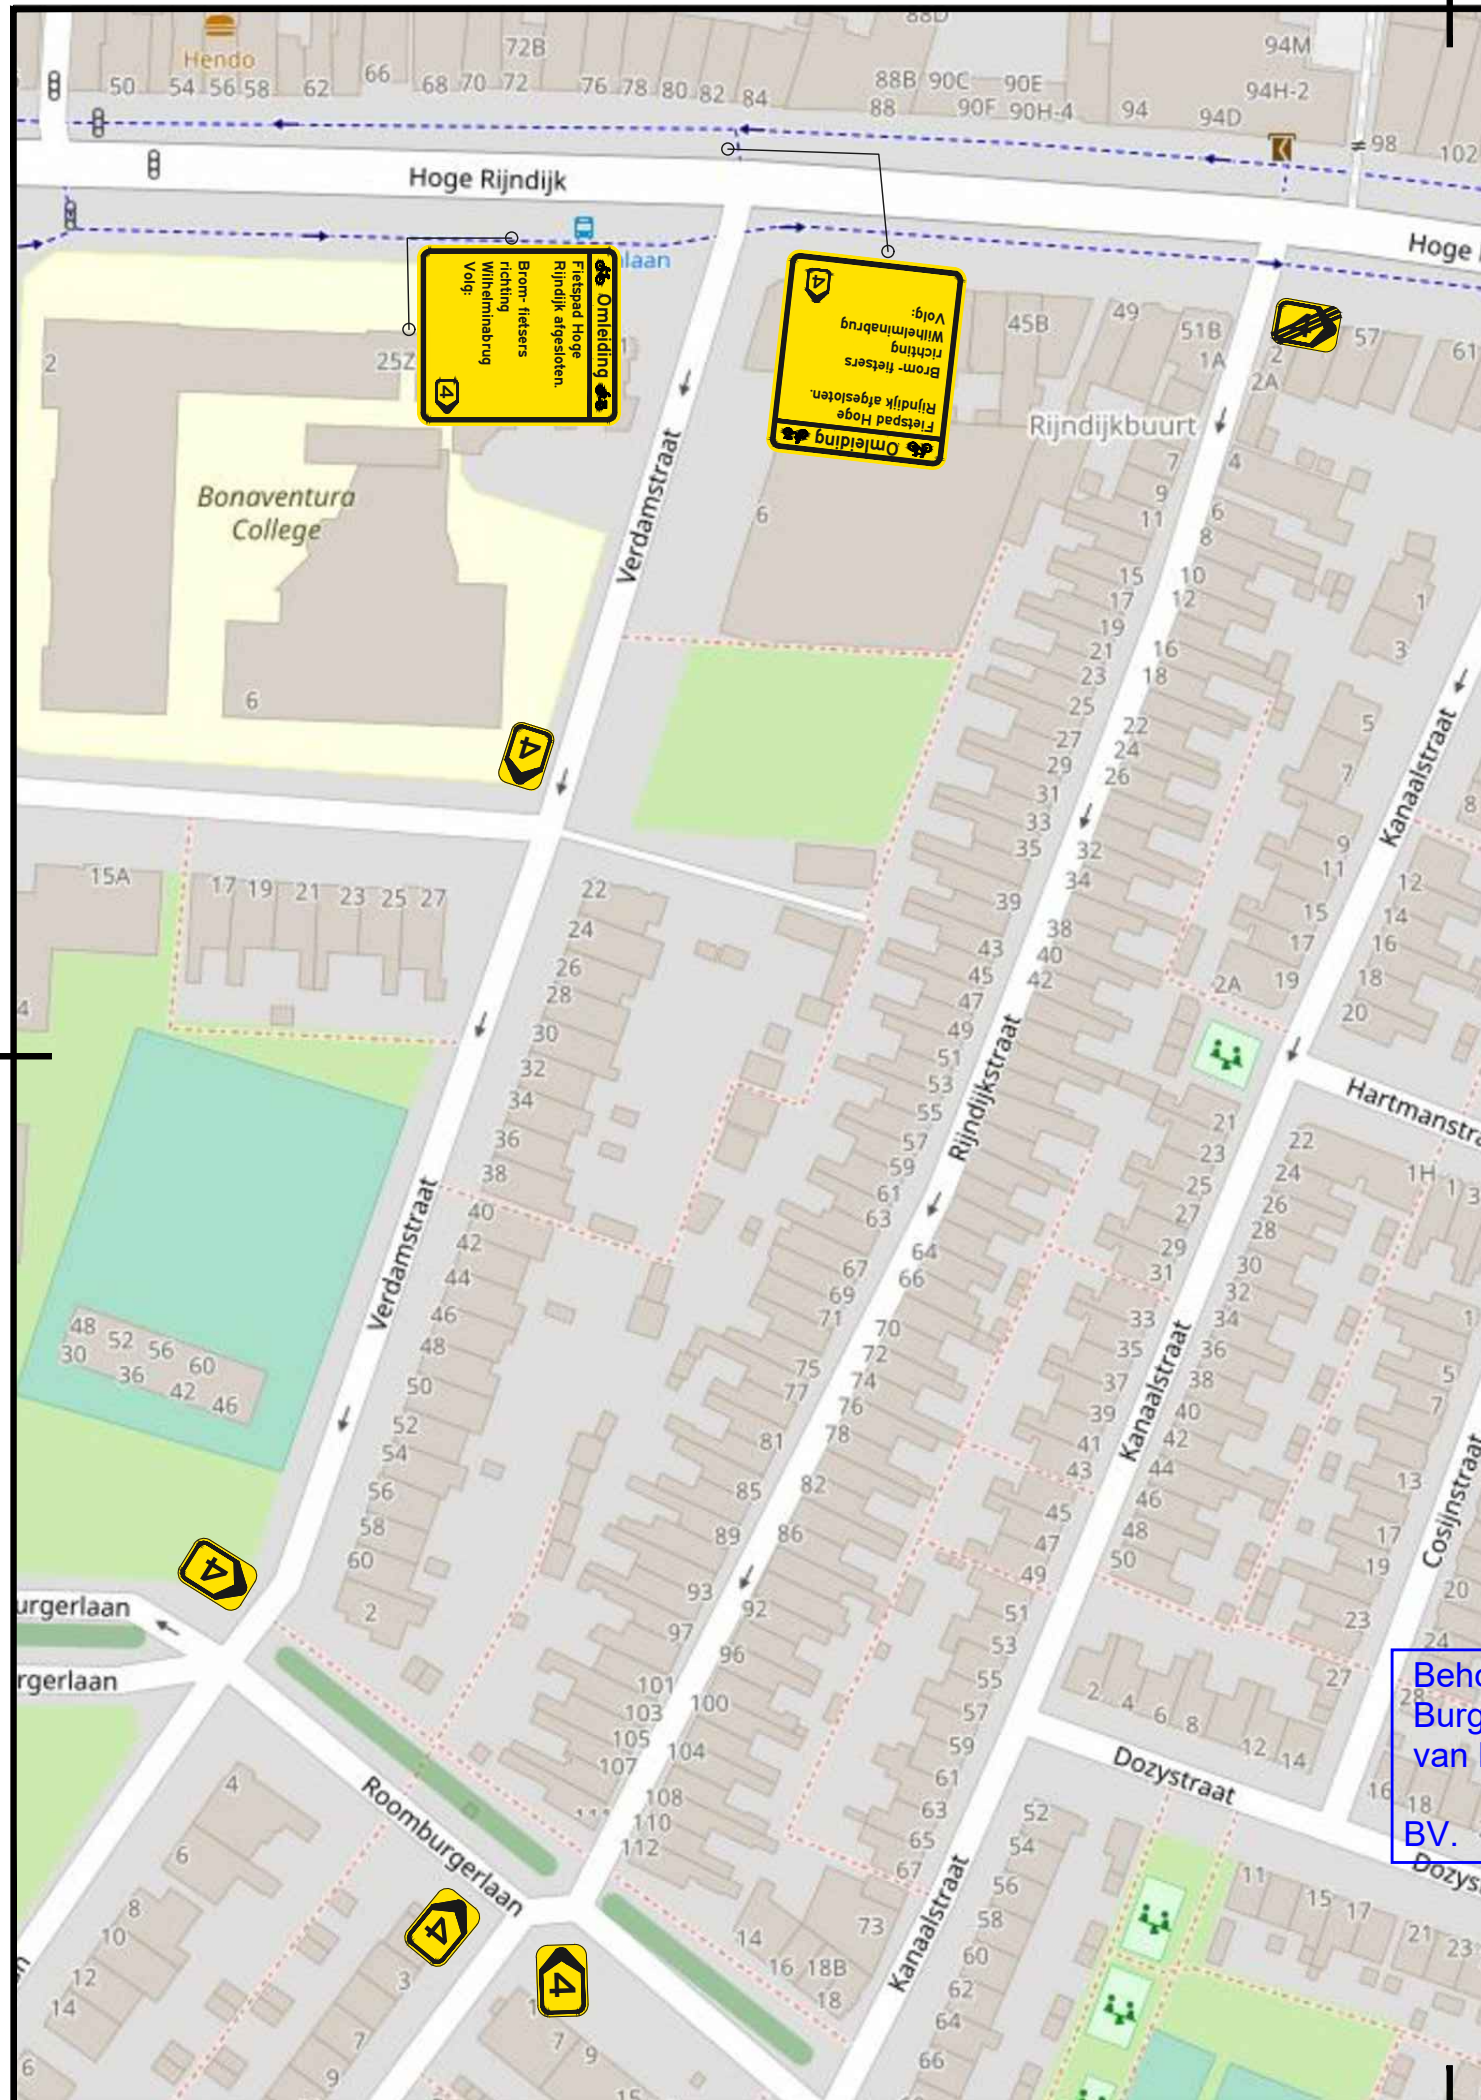