


Zuster Meijboomstraat

Behoort bij beschikking van
Burgemeester en Wethouders
van Leiden

BV.Z21/3334308

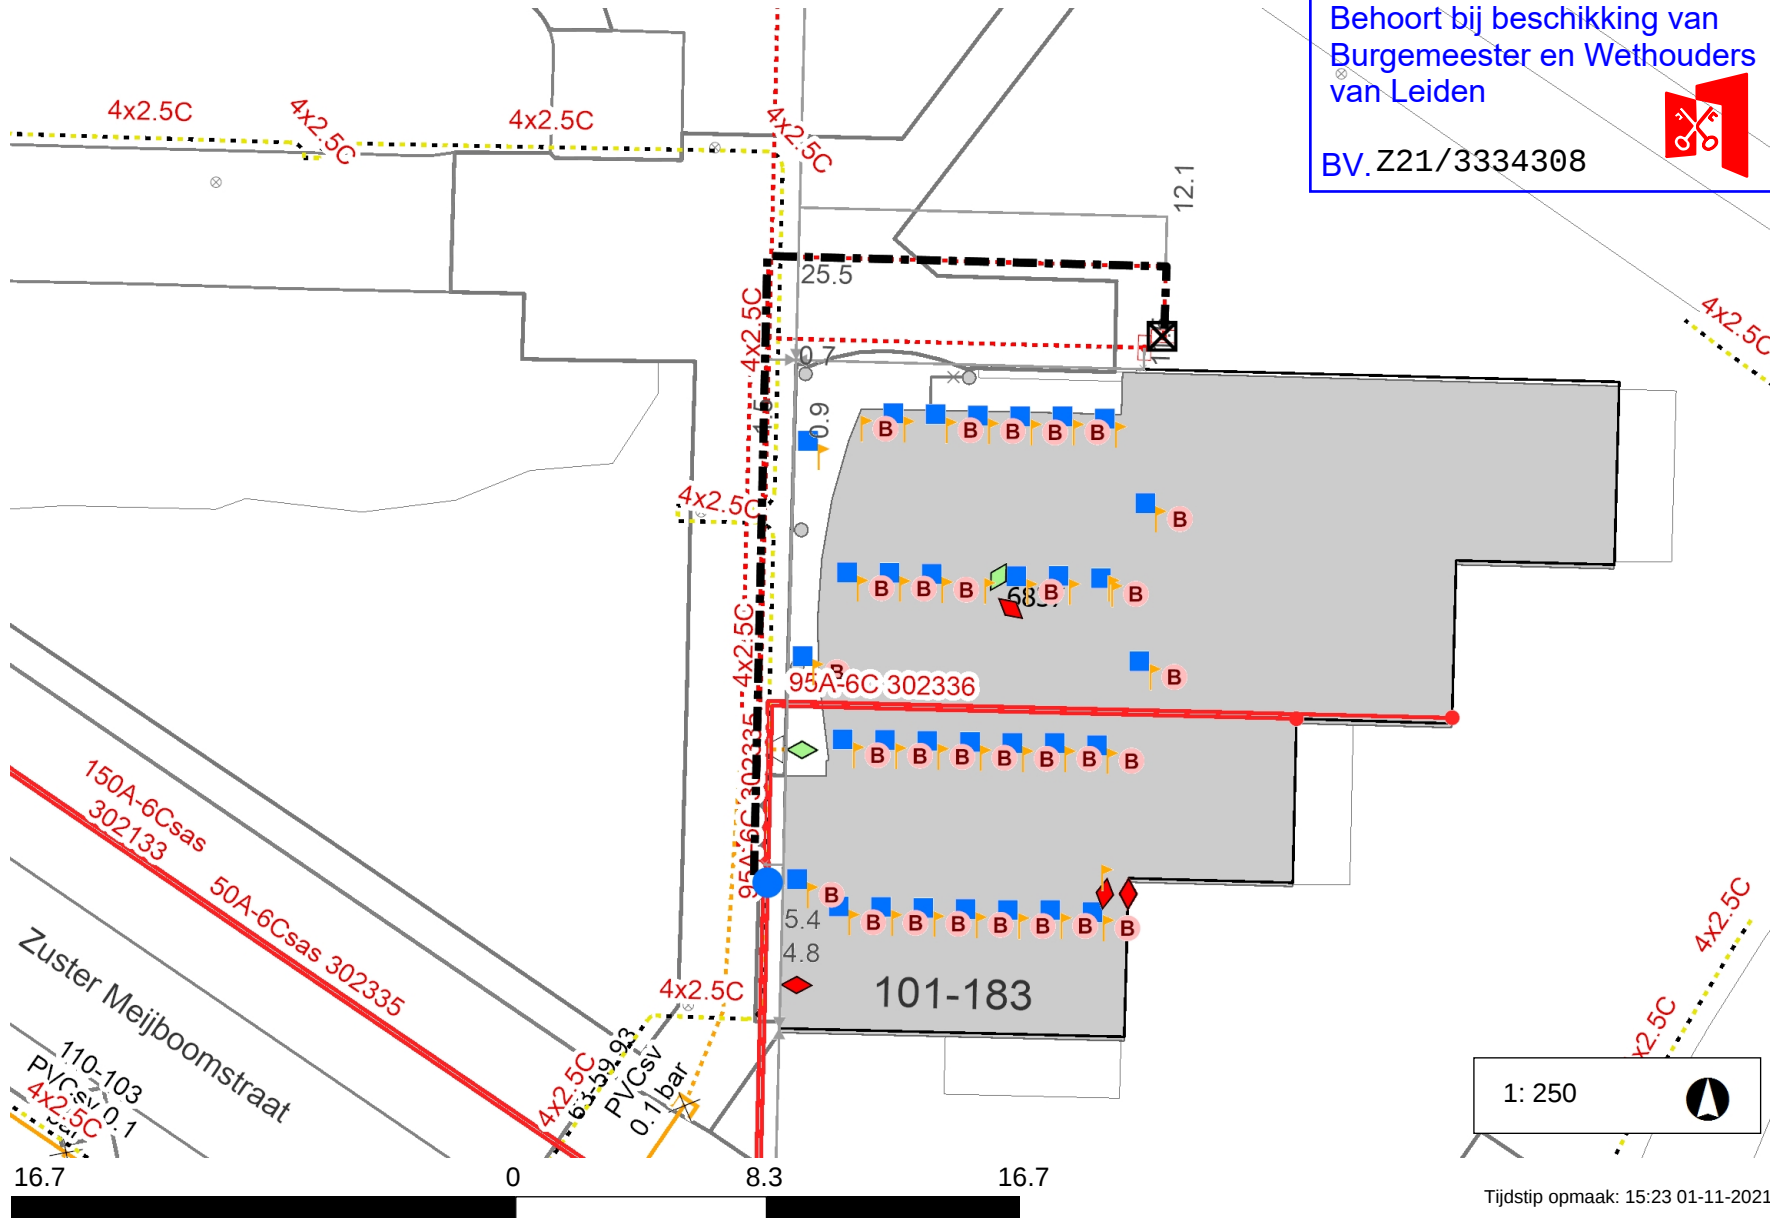

Legenda

- | | |
|--------------------------------|---|
| Laagspanning |  |
| LS Aansluitkabel |  |
| Lage Druk |  |
| LD Aansluitkabel |  |
| Nieuw tracé |  |
| Te verwijderen tracé |  |
| Nog niet definitief ingetekend |  |
| Mantelbuis |  |
| Geplande topografie |  |
| Hulplijn |  |
| Aftakking |  |
| Buitenkast |  |
| Lichtmast |  |

Opmerkingen

Verwijderen LB AC1. Demonteren aansluiting.
Kabel op eindmof leggen. A123
Tele2. Meter is al verwijderd