



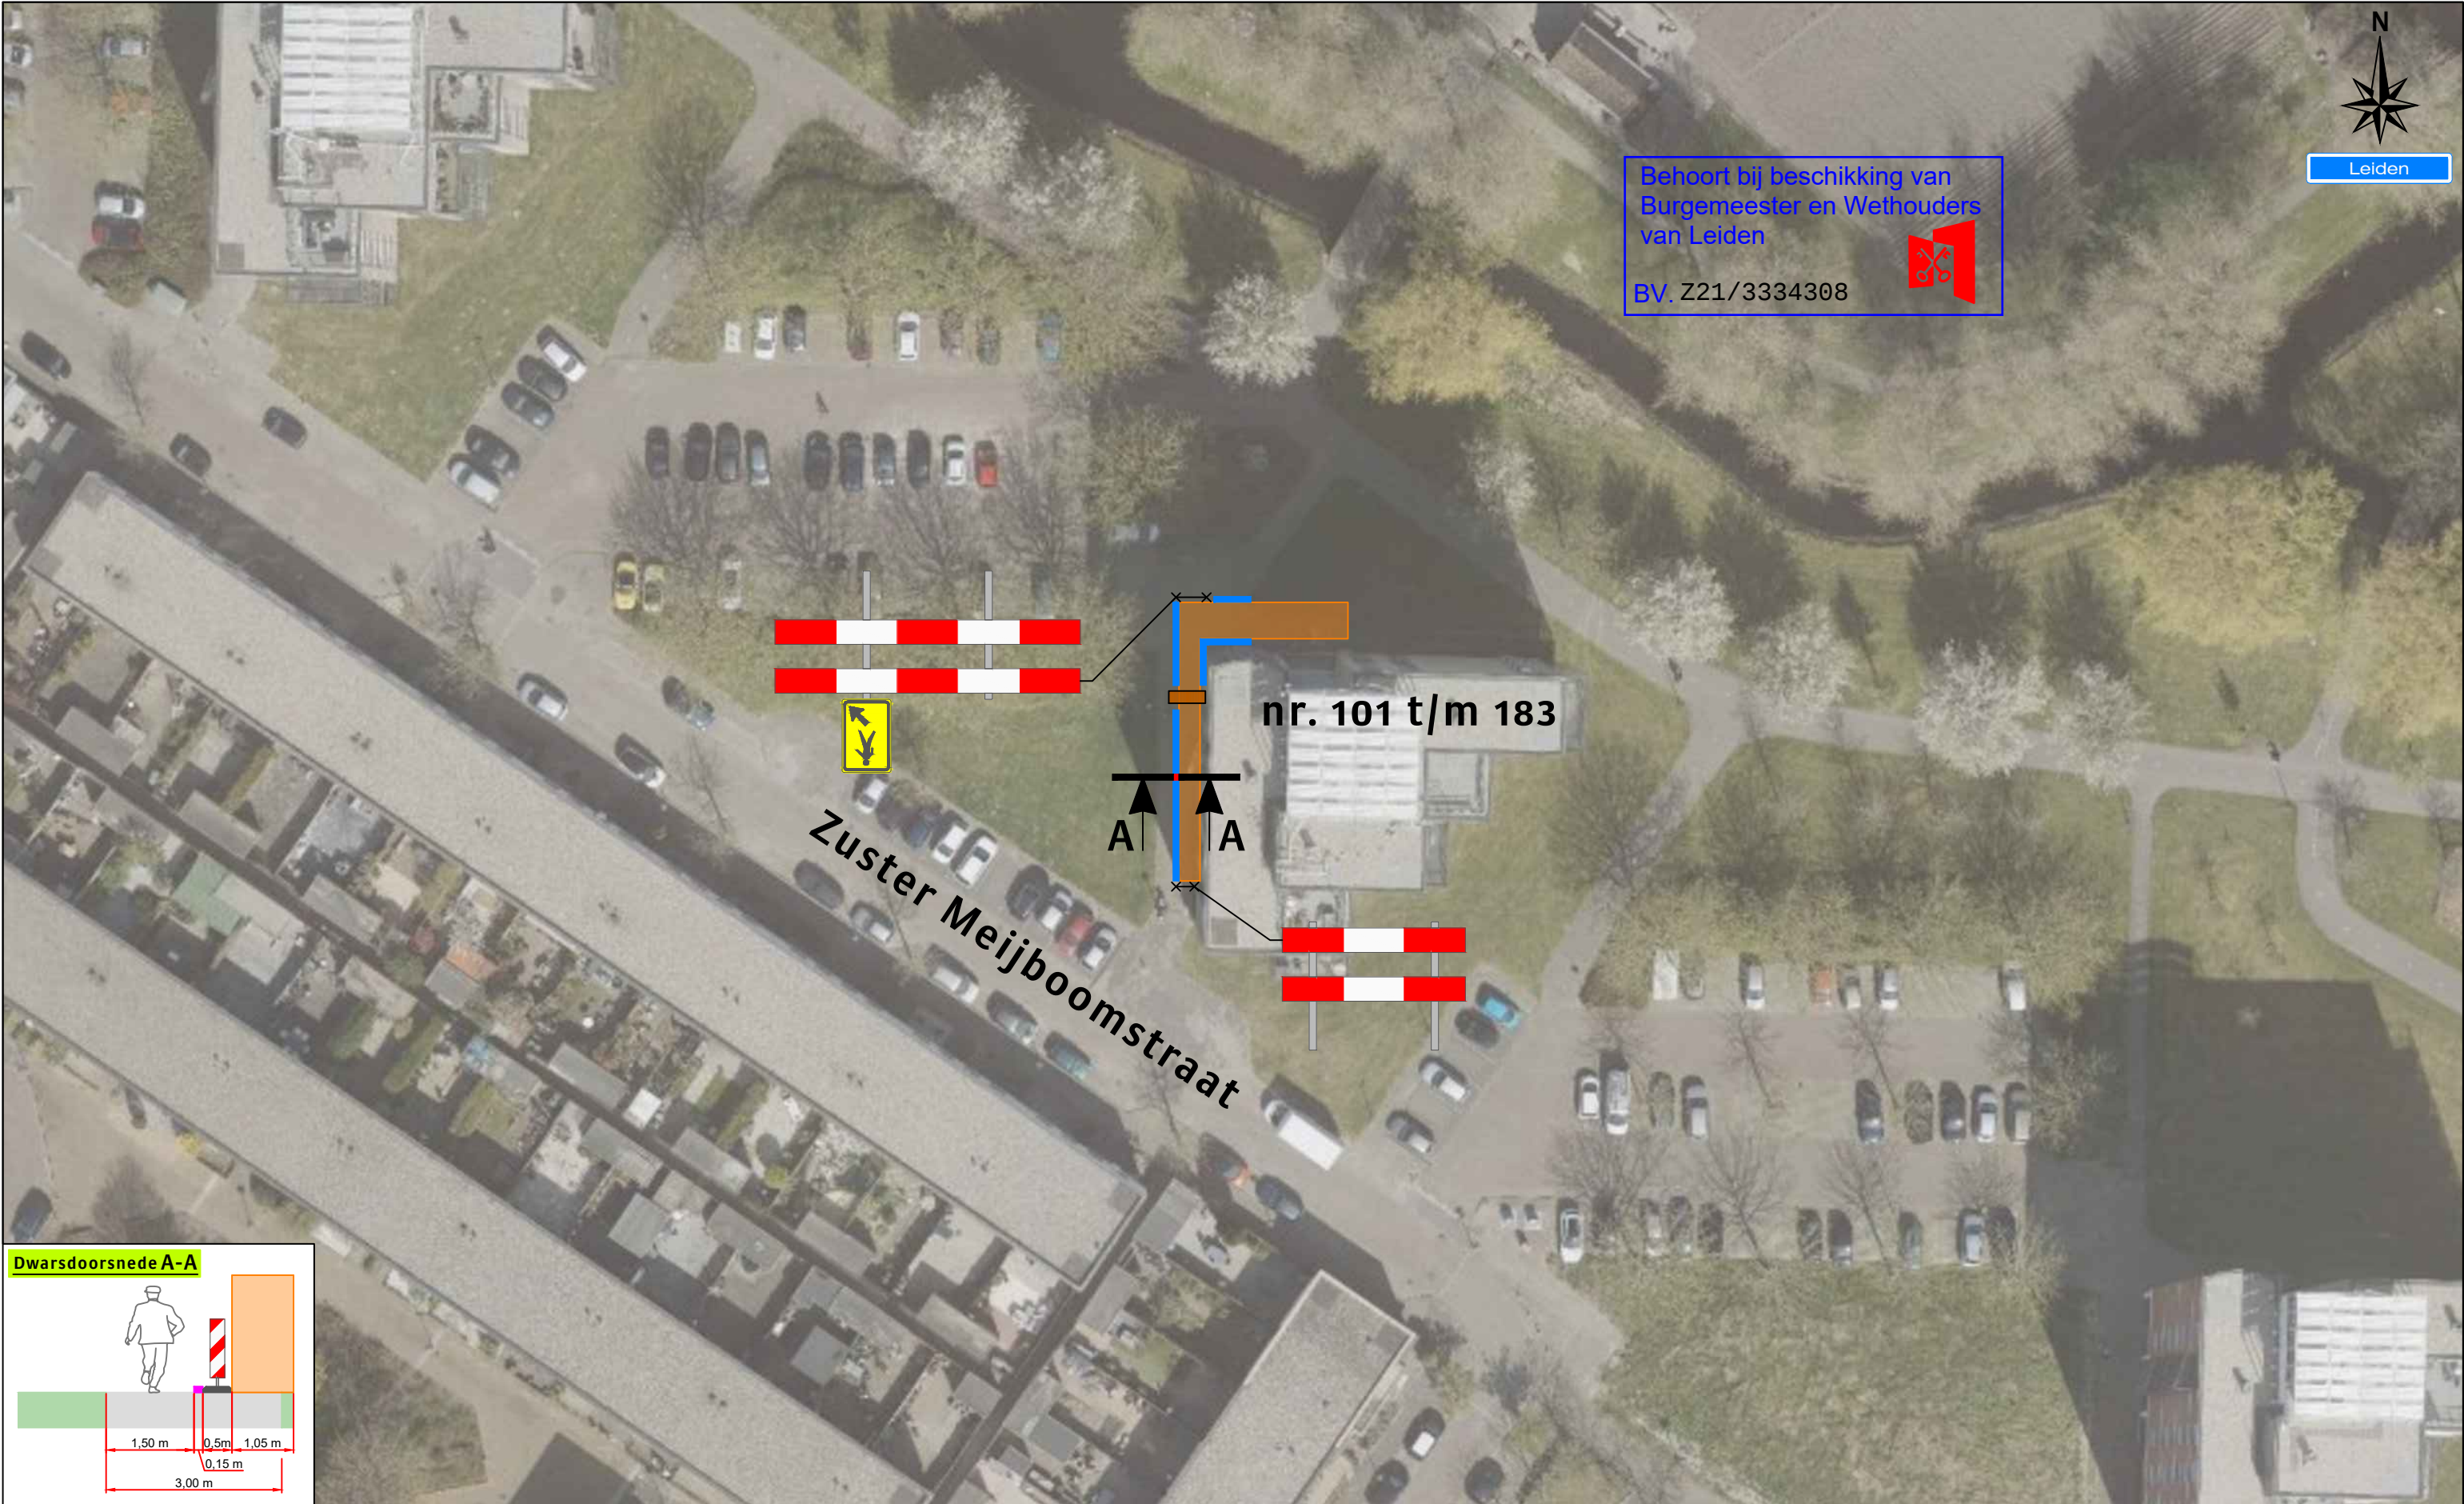


Behoort bij beschikking van
Burgemeester en Wethouders
van Leiden

BV. Z21/3334308

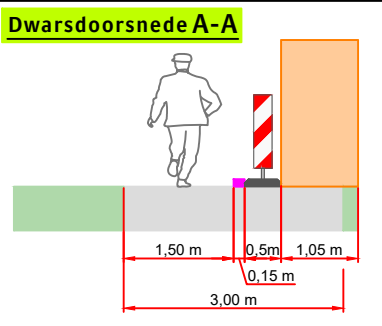

- Legenda**
- Werkruimte
 - Bakens (ca. 40m)
 - Loopbrug

Werkvakindeling voetpad

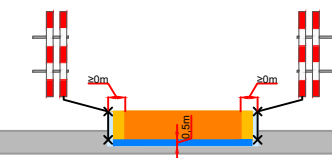

Opdrachtgever:



Versluys verkeers-techniek bv
Bodegraven - Ede - Rotterdam - Vijhuizen

Project:
Zuster Meijboomstraat 101 te Leiden

Onderdeel: Verkeersmaatregelen	Afstand VRI: m
Aard werkzaamheden opdr.gever: Verwijderen kabels	
Getekend : T. Runhaar	Datum : 30-11-2021
Gecontroleerd : J. Kleinjan	Datum : 30-11-2021
Referentienr. : 2550588 1001347110	Tekeningnummer: 121-04685-01
Formaat: A3 Schaal: nvt Status: Concept	
Plaatsing conform CROW 96a en 96b - Conflicterende bebording / bewegwijzering afdekken	