

Waterstaatswerk

Beschermingszone A
Beschermingszone B

Blad4
Blad3

PS10

PS9


Beschermingszone A
Beschermingszone B

Waterstaatswerk

Beschermingszone A
Beschermingszone B

Blad3
Blad2

Waterstaatswerk	Waterstaatswerk
Beschermingszone A	Beschermingszone A
Beschermingszone B	Beschermingszone B
Planten en struiken	Planten en struiken

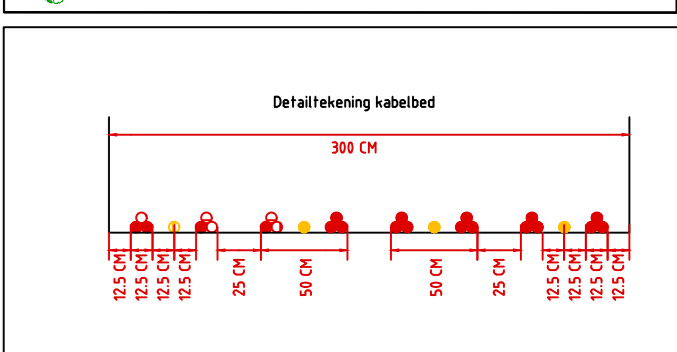

4					
3					
2					
1	15-09-2021	Tracéstudie Port of Moerdijk		T.L.	R.C.
VERSIE	DATE	OMSCHRIJVING		GETEK.	GEZEEN
OPDRACHTGEVER:		Opmerkingen			
PROJECT: Tracéstudie Port of Moerdijk		Port of Moerdijk			
<small>De Sluipweg 14 5236 PV 't Hartogtweesch T: 0174 402227 E: projectsoort@hdb-bv.nl I: 0174 402227</small>		PROJECTNUMMER: 2021T502454	SCHAAL: 1:500	FORMAAT: A0	BLAD: 3 VAN 8
		TEK.NR.: -	VERSIE: 1		