



Blad6
Blad5

PS16
Beschermingszone A
Beschermingszone B
PS17


PS15
Beschermingszone A
Beschermingszone B
Waterstaatswerk

PS18

Waterstaatswerk

Beschermingszone A
Beschermingszone B

Blad4
Blad5

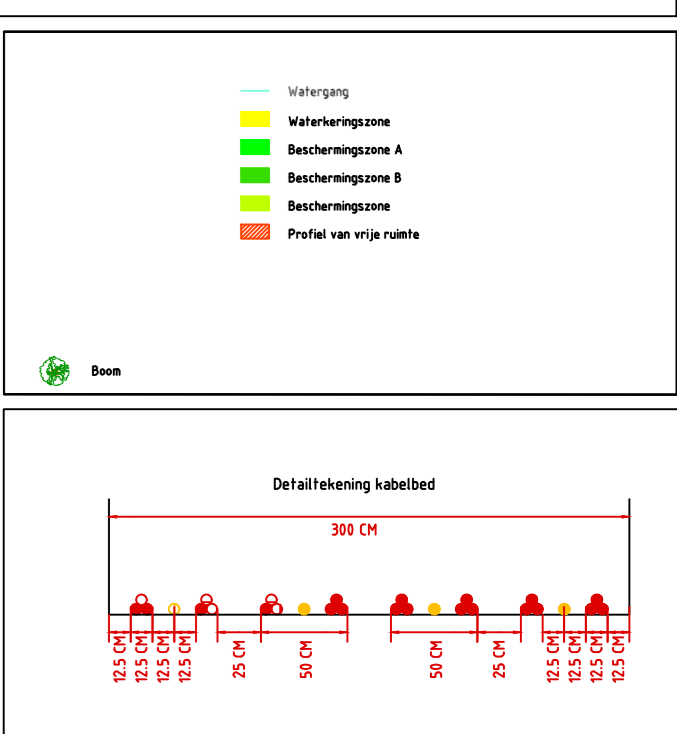

4					
3					
2					
1	15-09-2021	Tracéstudie Port of Moerdijk	T.L.	R.C.	GEF.
VERSIE	datum	omschrijving	GETEX.	GEZEN	STATUS
OPDRACHTGEVER:		Opmerkingen			
PROJECT:		Port of Moerdijk			
<small>De Steyweg 14 5236 PV 's Hertogenbosch T: 0175 4022207 E: projectover@hdb-bv.nl I: www.hdb-bv.nl</small>		PROJECTNUMMER: 2021T502454	SCHAAL: 1:500	FORMAAT: A0	
		TEK.NR.:	BLAD: 5 VAN 8	VERSIE: 1	