

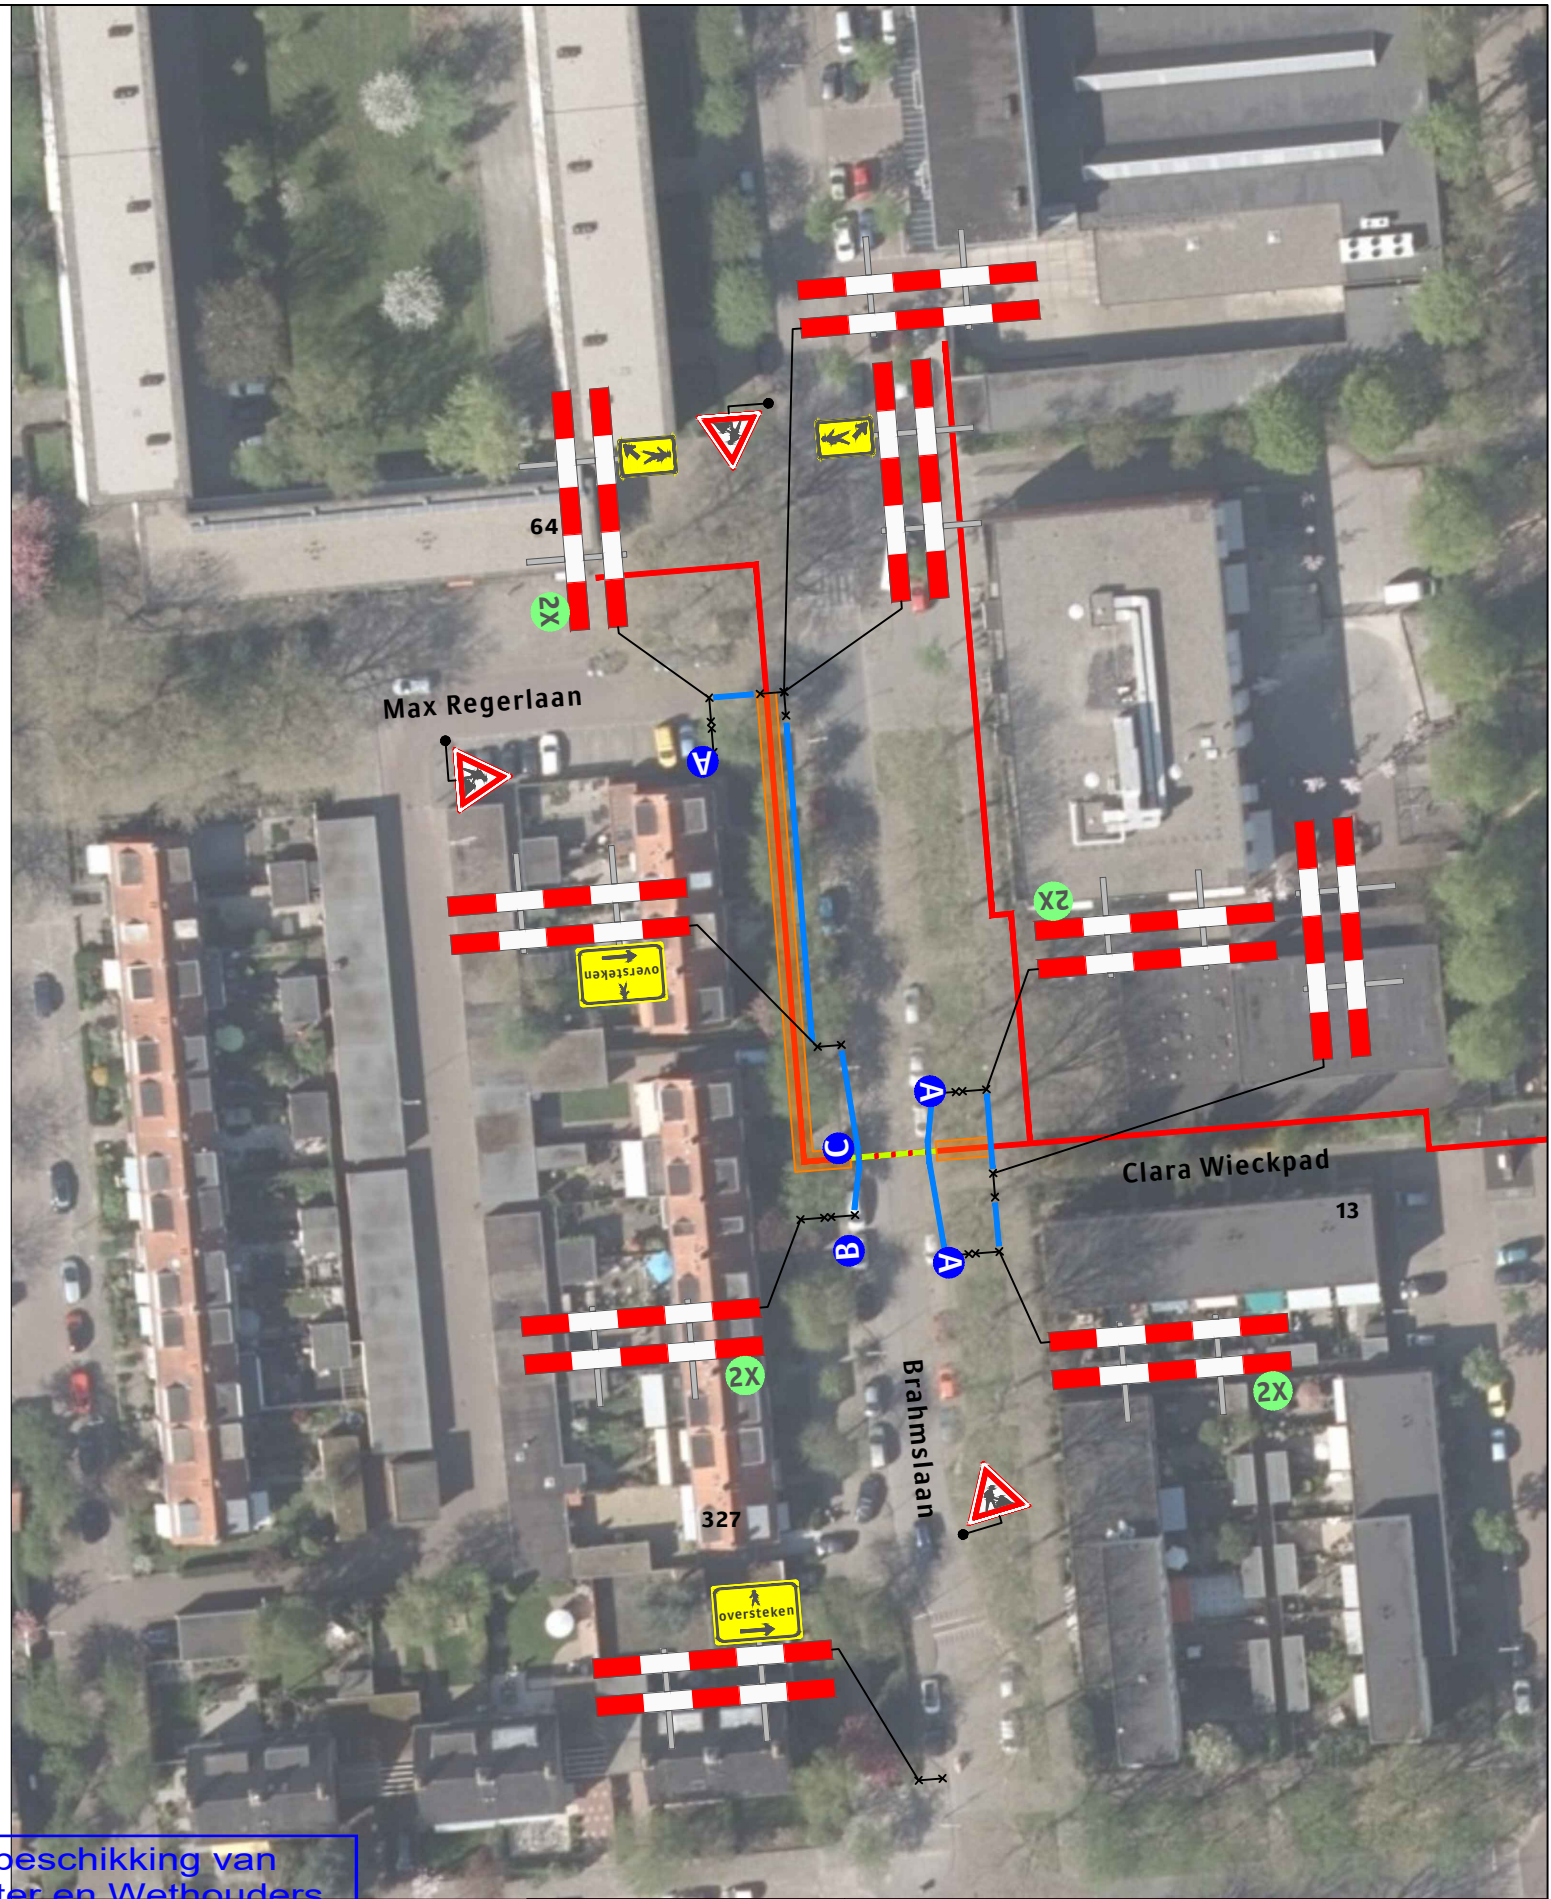


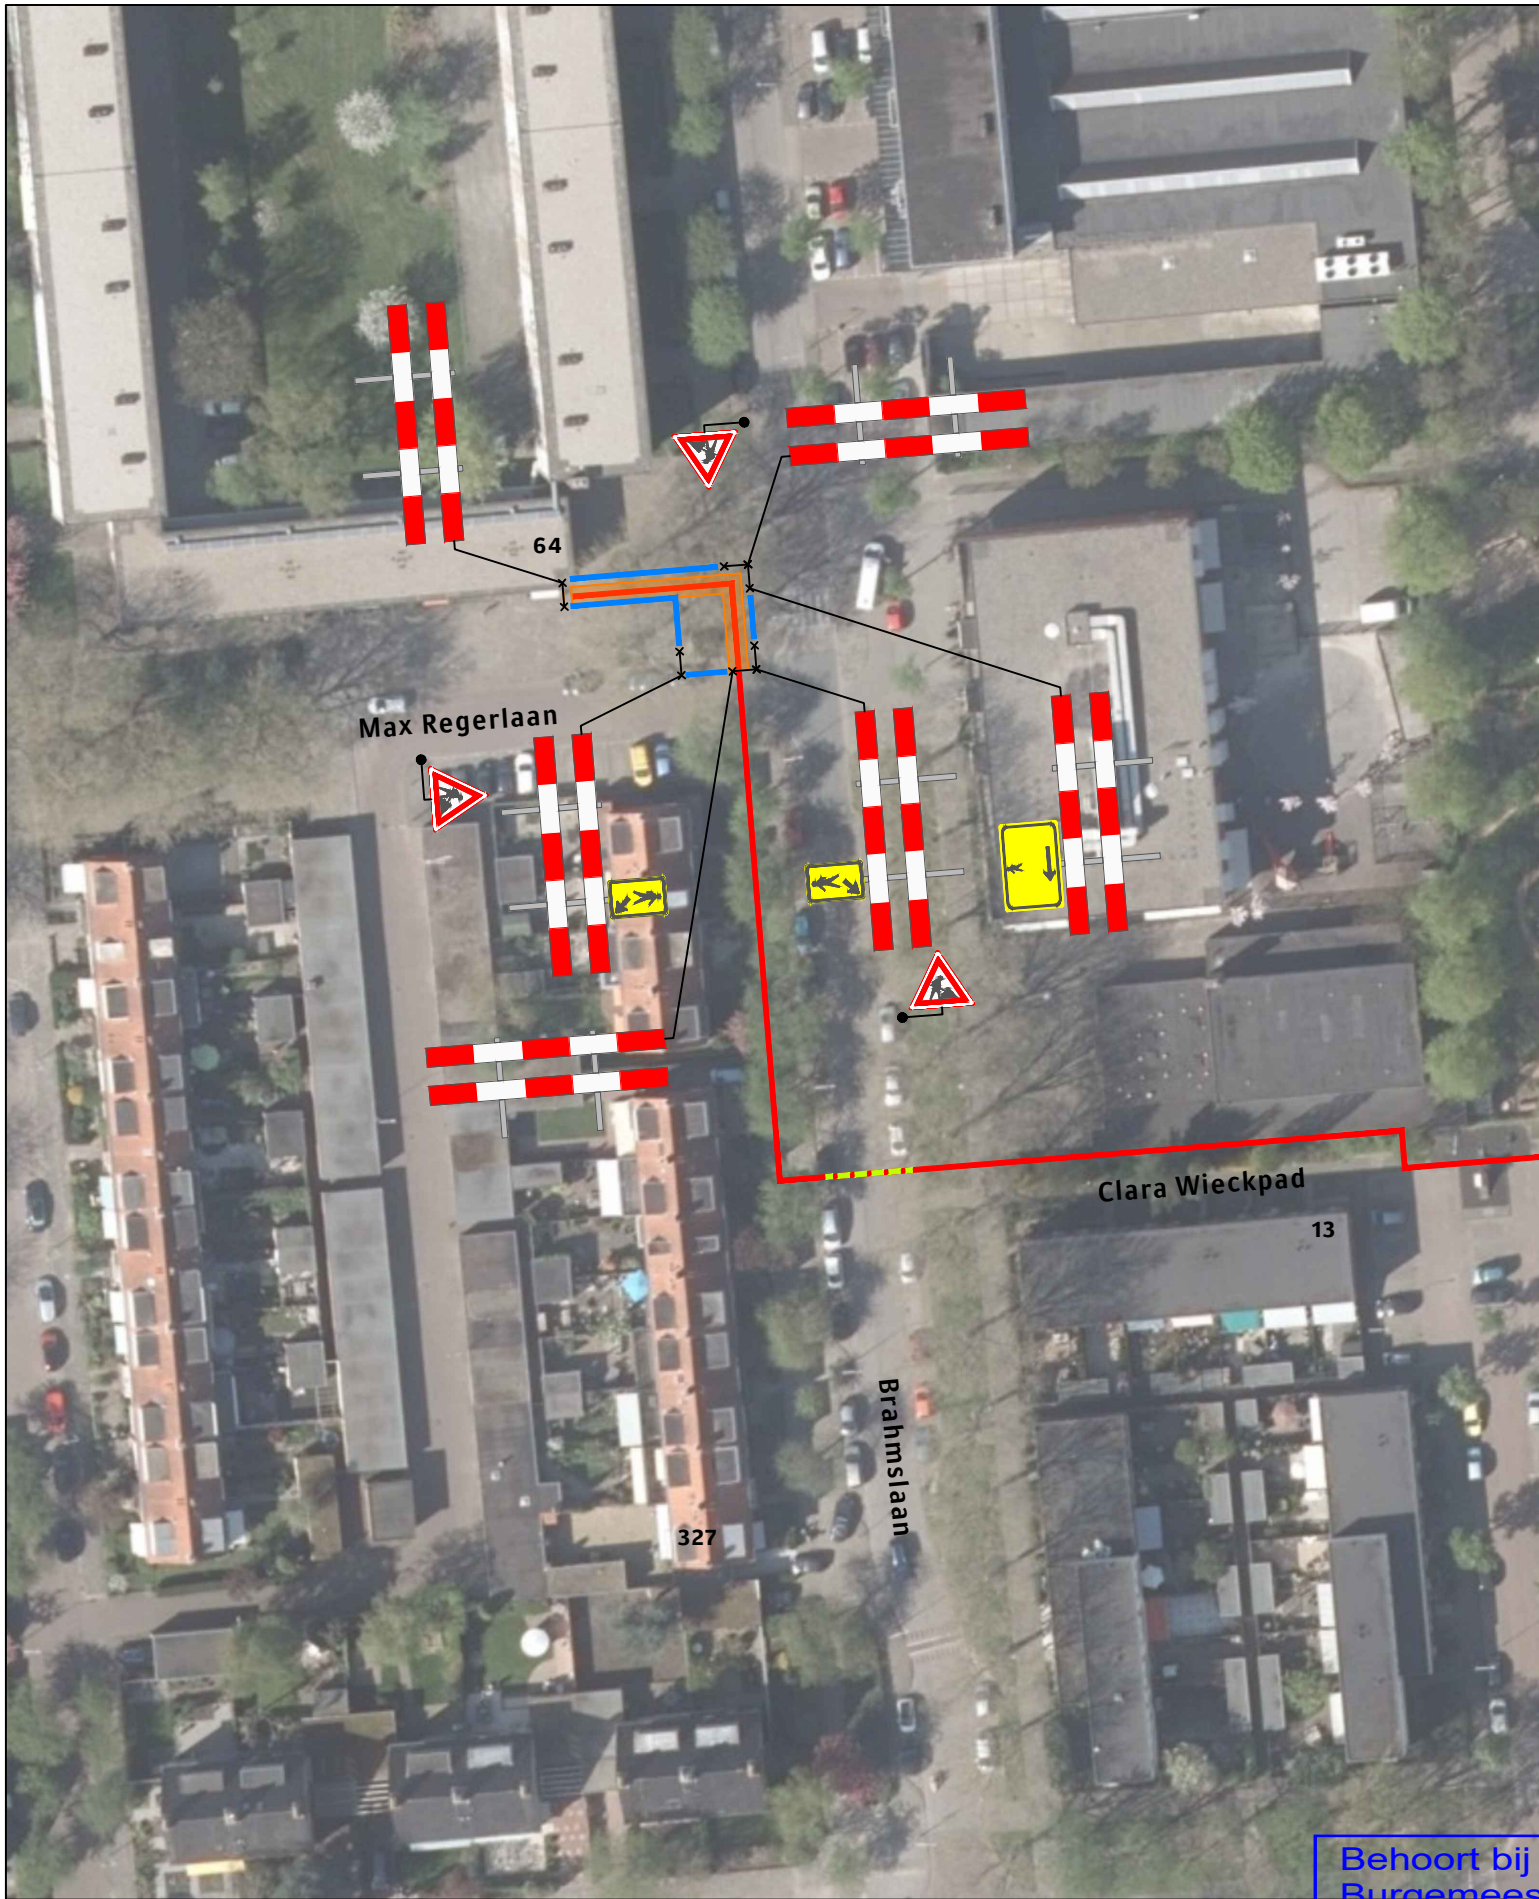

Legenda

- Werkvak
- Bakens (circa 85 m)
- Tracé
- Persing

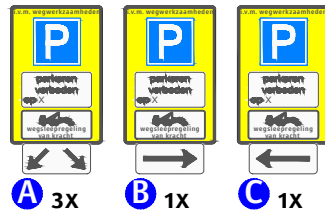

Behoort bij beschikking van
Burgemeester en Wethouders
van Leiden

BV. Z/21/3328255



Opdrachtgever:



Versluys Verkeersmaatregelen bv

Bodegraven - Rotterdam - Vijfhulzen

Project:

Brahmslaan te Leiden

Onderdeel: Verkeersmaatregelen

Aard werkzaamheden opdr.gever: Tracé

Getekend : A. van Putten

Datum : 30-07-2021

Gecontroleerd : H. Labordus

Datum : 30-07-2021

Referentienr. : nvt

Tekeningnummer:

Formaat: A3

Schaal: nvt

Status: Concept

121-03159-01

Plaatsing conform CROW 96a en 96b - Conflicterende bebording / bewegwijzering afdekken