



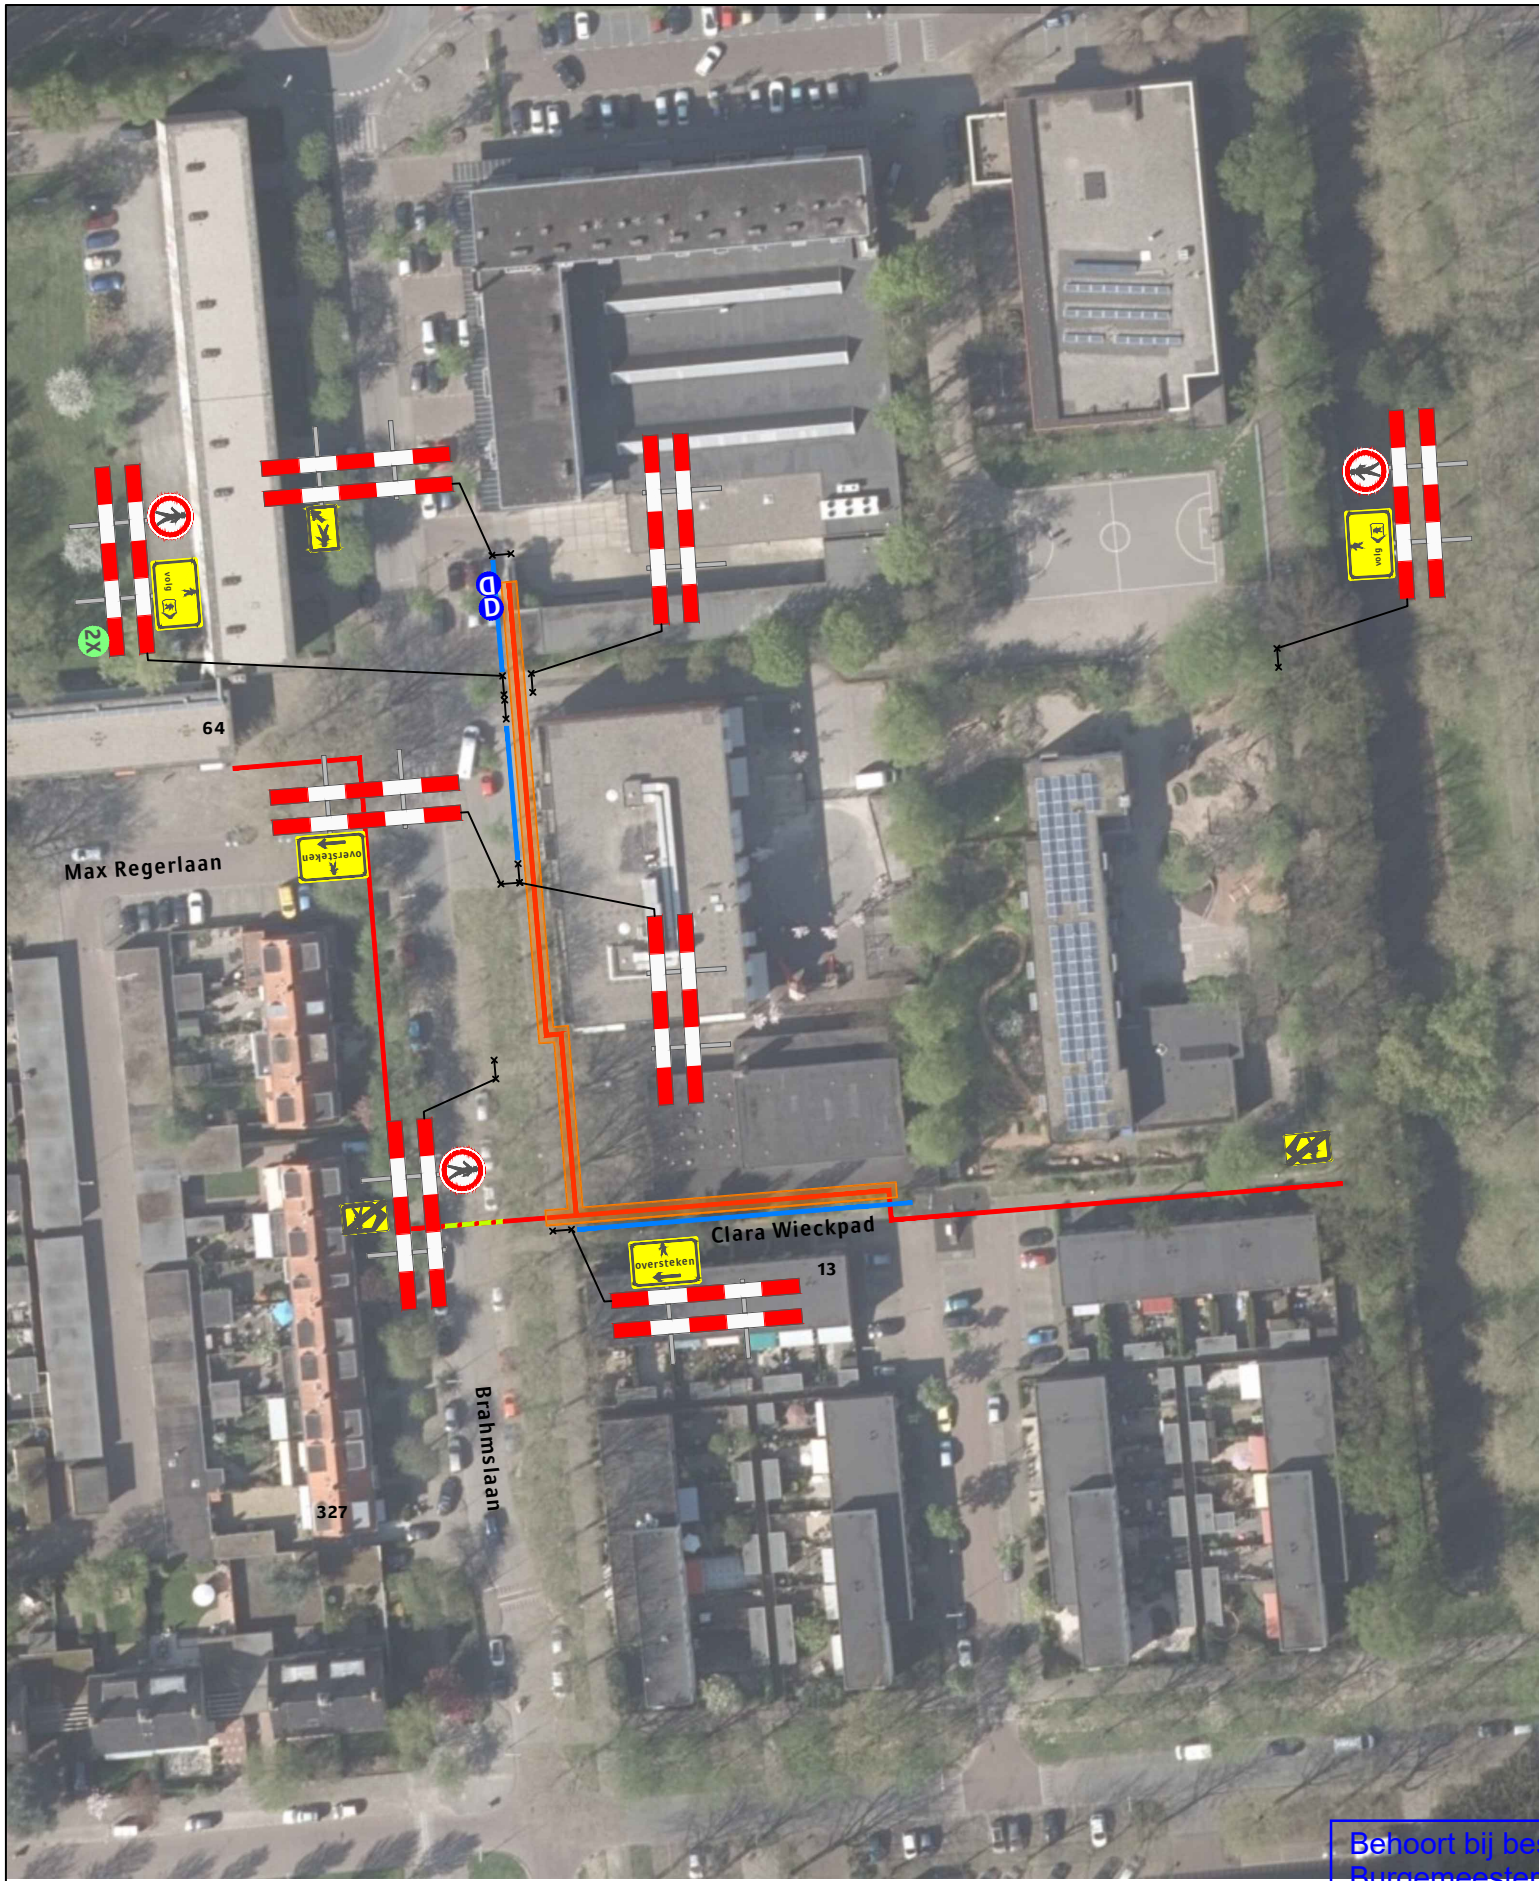

Legenda

- Werkvak
- Bakens (circa 75 m)
- Tracé
- Persing

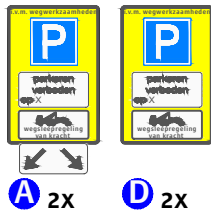

Behoort bij beschikking van
Burgemeester en Wethouders
van Leiden

BV. Z/21/3328255



Opdrachtgever:



Versluys Verkeers Techniek BV
Bodegraven - Rotterdam - Vijfhulzen

Project:
Brahmalaan te Leiden

Onderdeel: Verkeersmaatregelen
Aard werkzaamheden opdr.gever: Tracé

Getekend : A. van Putten

Datum : 30-07-2021

Gecontroleerd : H. Labordus

Datum : 30-07-2021

Referentienr. : nvt

Tekeningnummer:

Formaat: A3 | Schaal: nvt | Status: Concept

121-03159-02

Plaatsing conform CROW 96a en 96b - Conflicterende bebording / bewegwijzering afdekken