


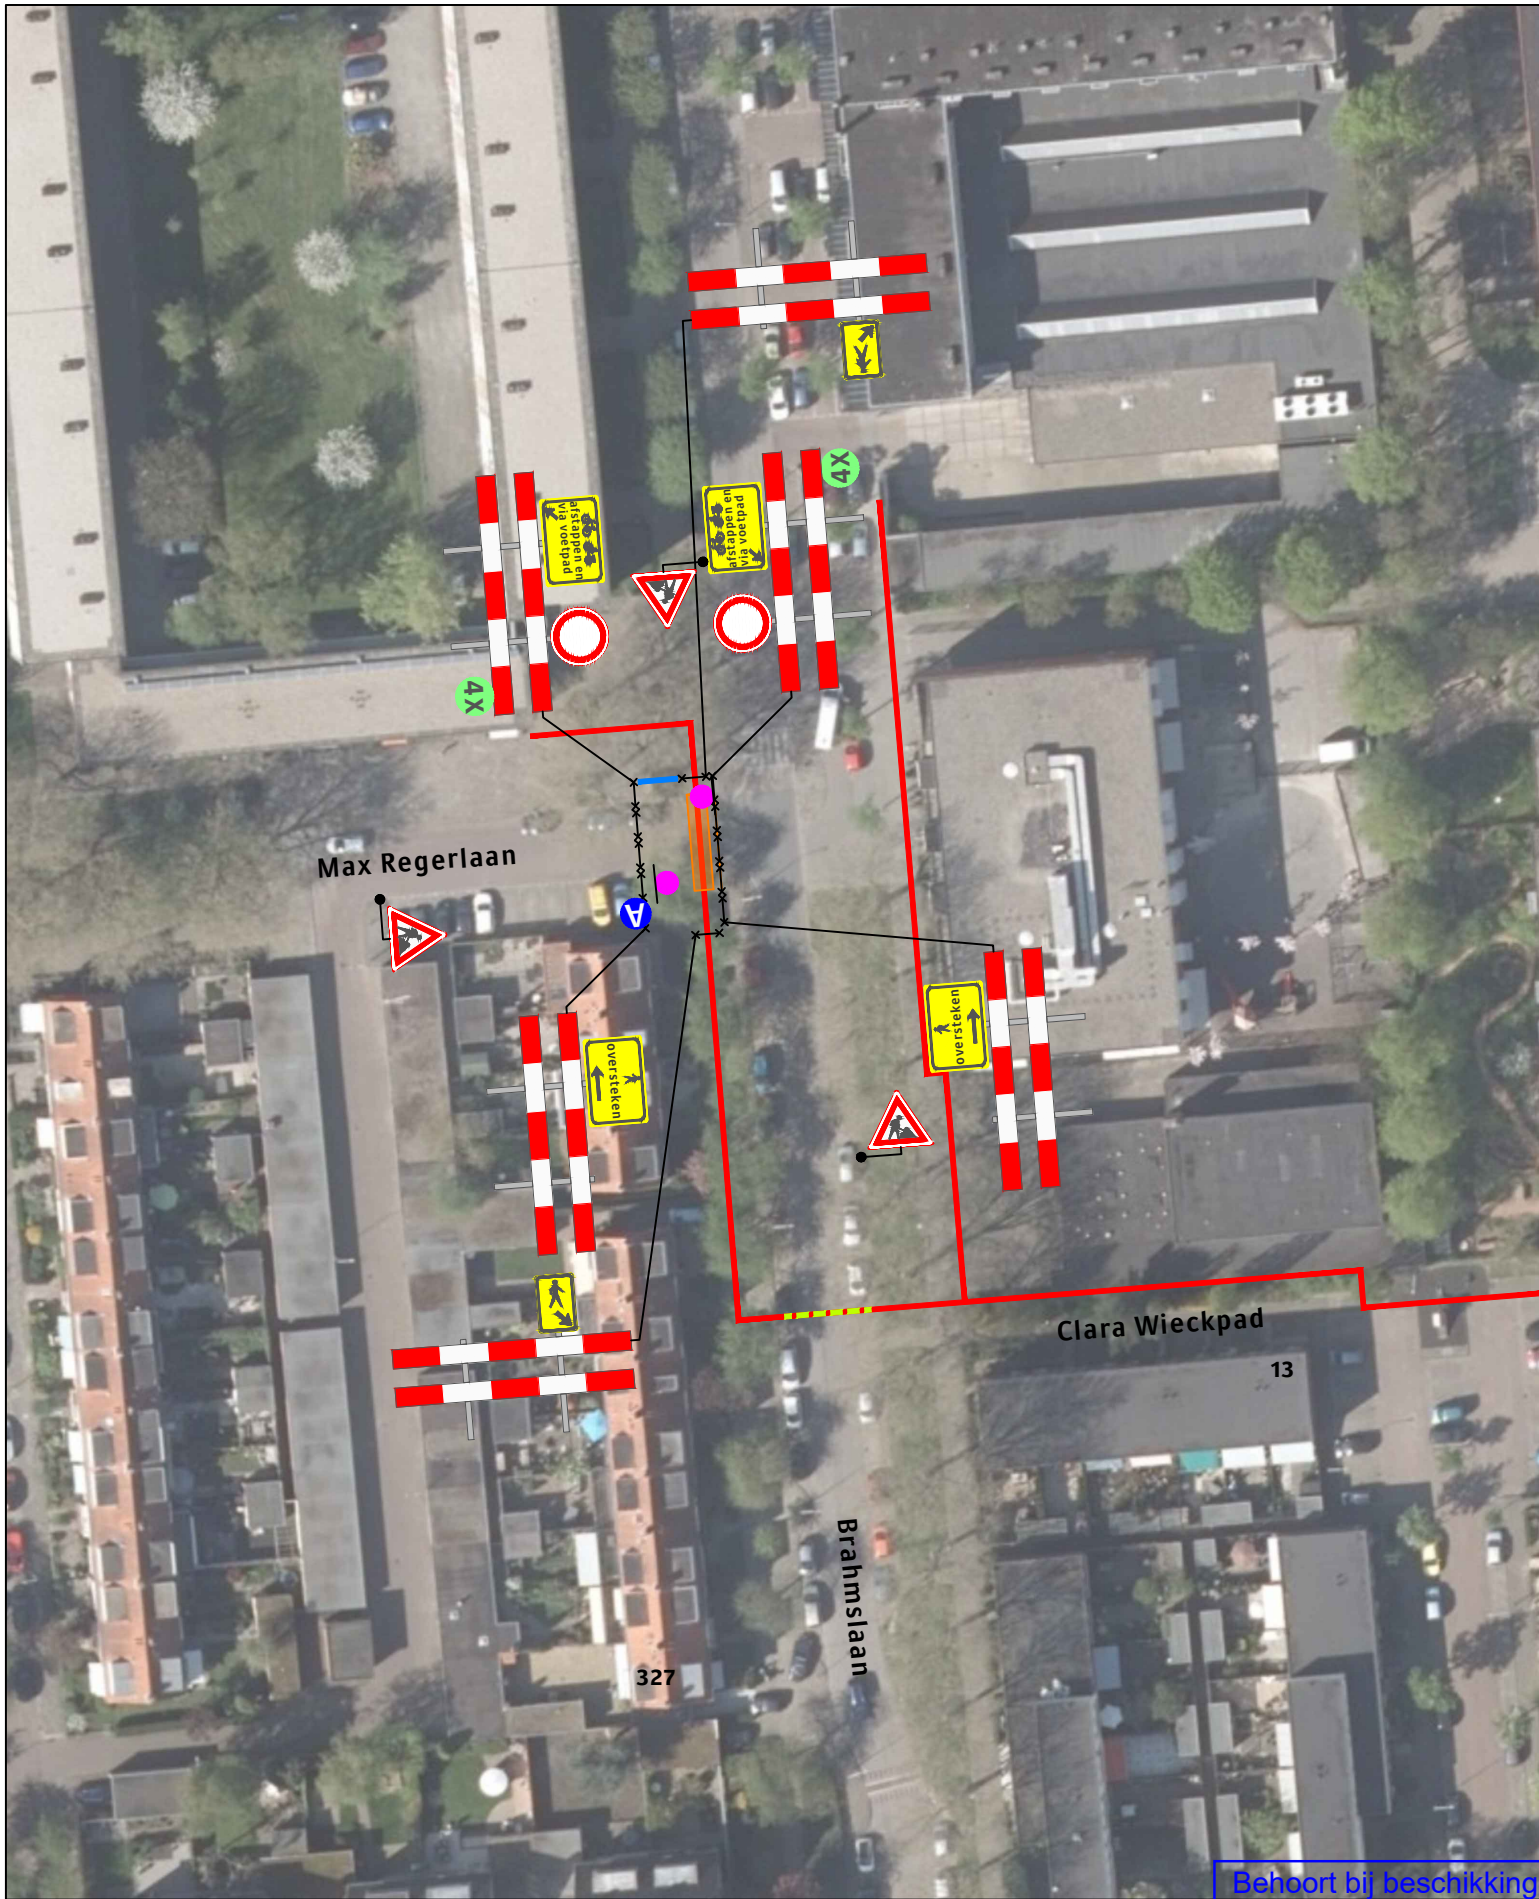

Legenda

Werkvak

Bakens (circa 5 m)

Tracé

Persing

Deze weg is dicht

X t/m X

2X

P

parkeervak

1X

Behoort bij beschikking van
Burgemeester en Wethouders
van Leiden
BV. Z/21/3328255

Opdrachtgever: Liander		Project: Brahmslaam te Leiden			
Onderdeel: Verkeersmaatregelen en omleidingen					
Aard werkzaamheden opdr.gever: Mantelbuis					
Getekend	: A. van Putten	Datum	: 30-07-2021		
Gecontroleerd	: H. Labordus	Datum	: 30-07-2021		
Referentienr.	: nvt	Tekeningnummer:	121-03159-03		
Formaat: A3	Schaal: nvt	Status: Concept			
Plaatsing conform CROW 96a en 96b - Conflicterende bebording / bewegwijzering afdekken					