



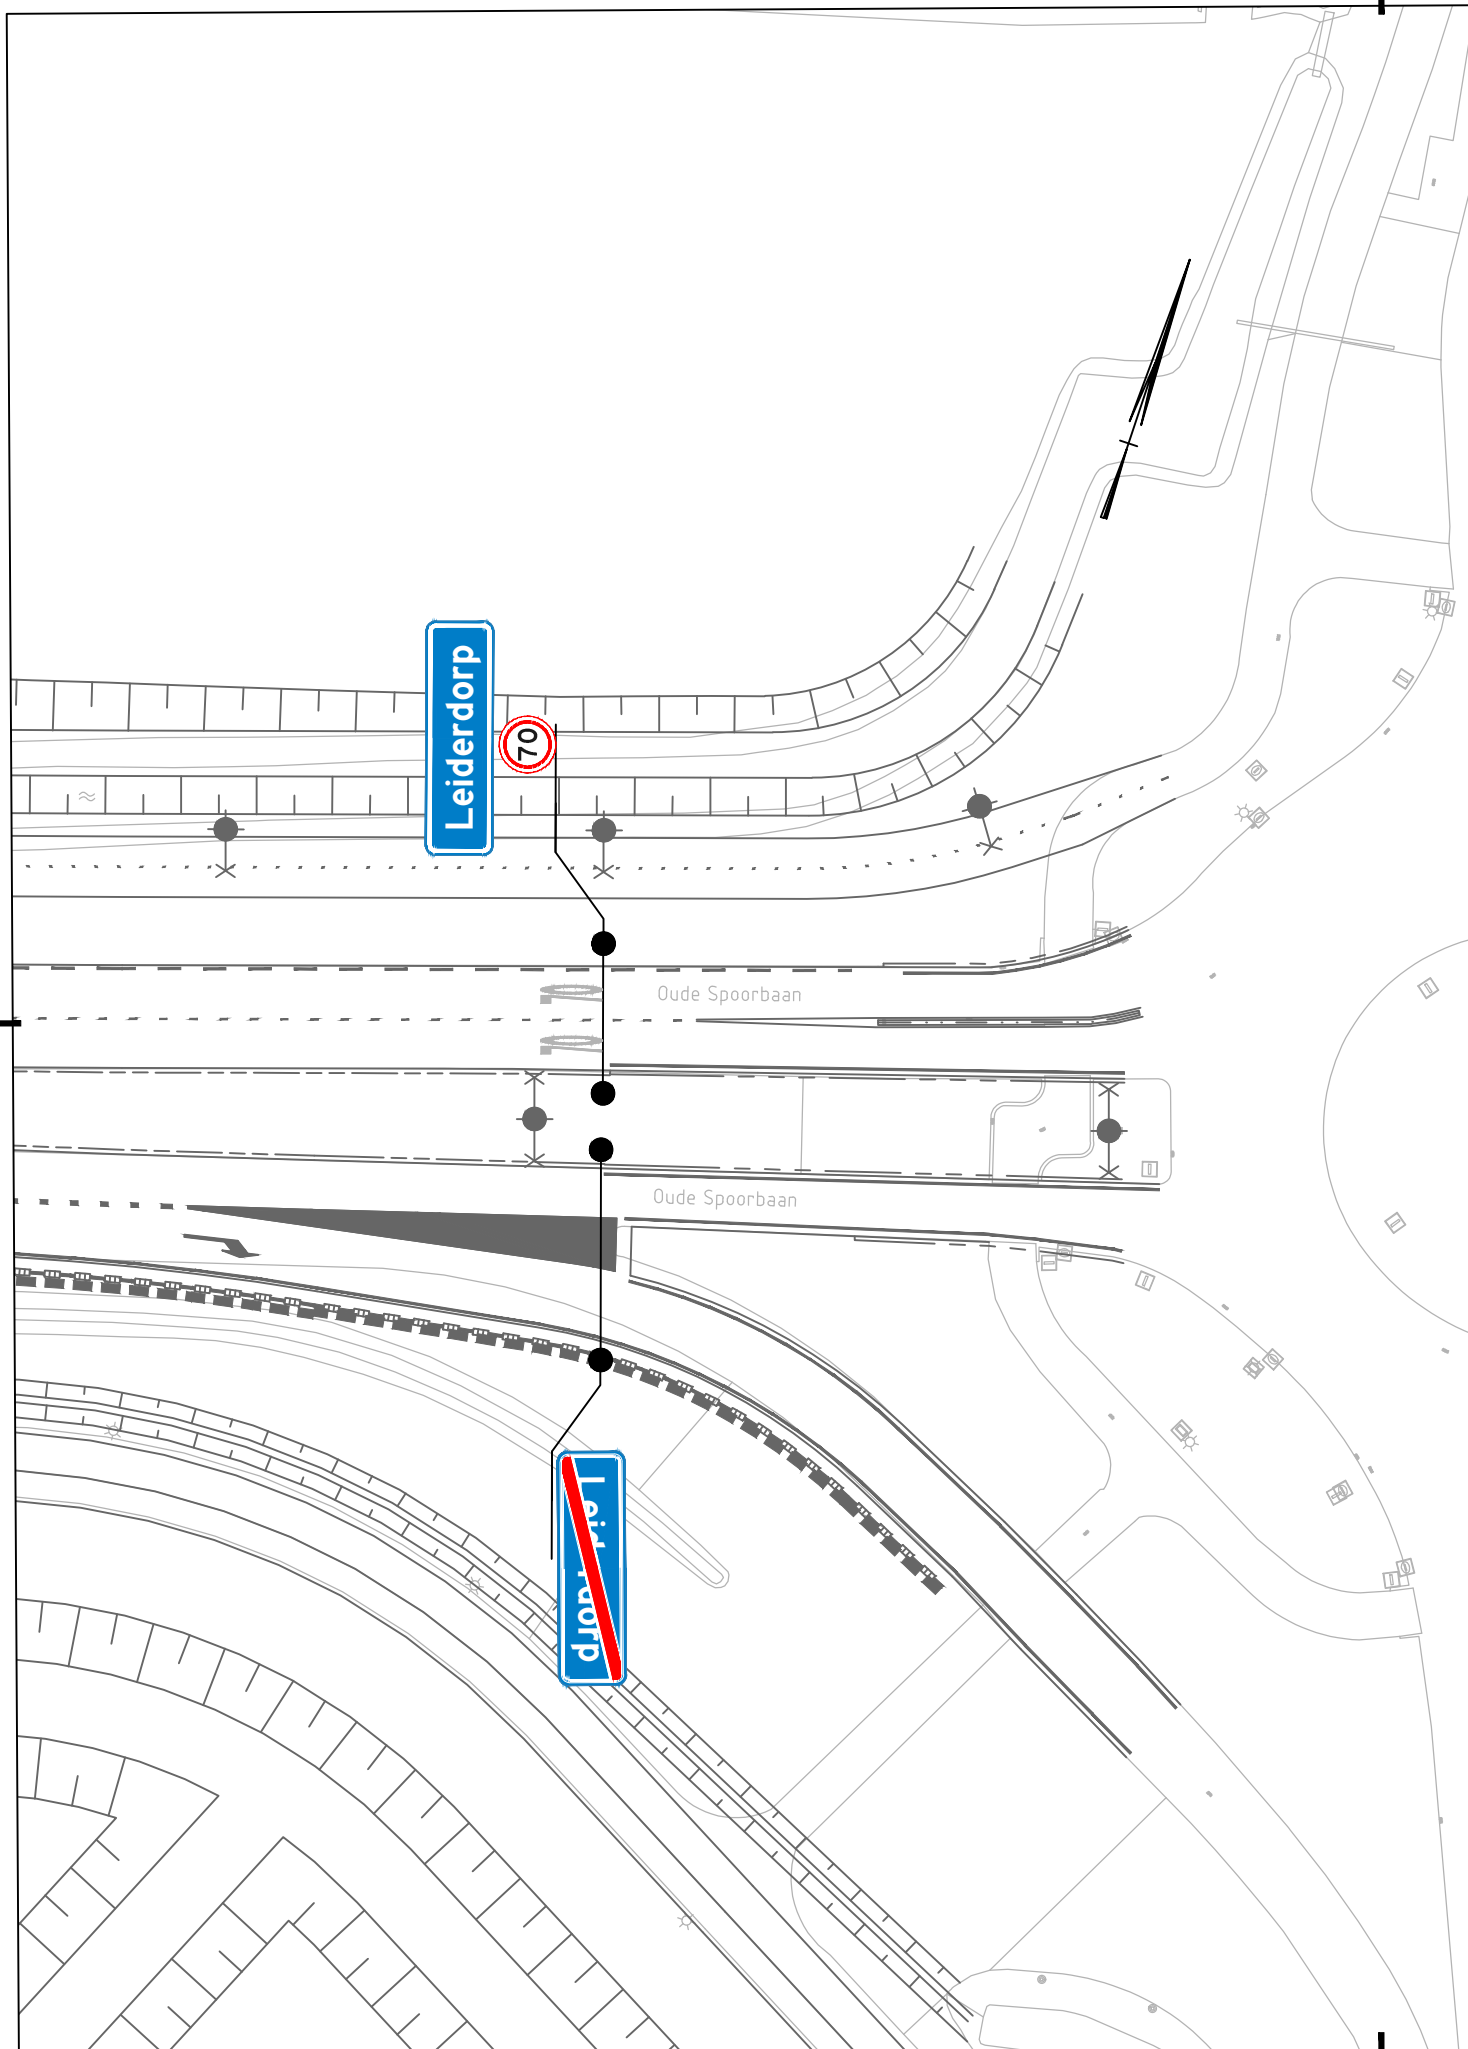

LEGENDA

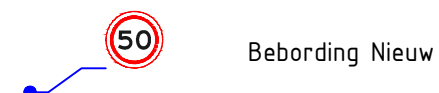

Maten in meters, tenzij anders vermeld
Materiaalmaten in mm, tenzij anders vermeld Peilmaten in meters
t.o.v. N.A.P., tenzij anders vermeld
Diameters in mm, tenzij anders vermeld

Project						
Komgrenzen besluit Leiderdorp						
Onderwerp						
Datil komgrens Oude Spoorbaan nabij rotonde N446						
Getekend door WBU	Gecontroleerd door Rik Verhoeven	Blad 1	Aantal 1	Documentsoort Tekening	Documentstatus Concept	Contractnummer:
Datum uitgifte 29-11-2021	Gezien door Dave vd Pol	Schaal 1:500	Formaat A3	Domein n.v.t.	Zaaknummer: T02	Documentnummer:
Opdrachtgever Gemeente Leiderdorp Samen Infra				Willem-Alexanderlaan 1 Postbus 35, 2350 AA Leiderdorp Tel. 071 54 58 500 / Fax 071 58 95 691		