
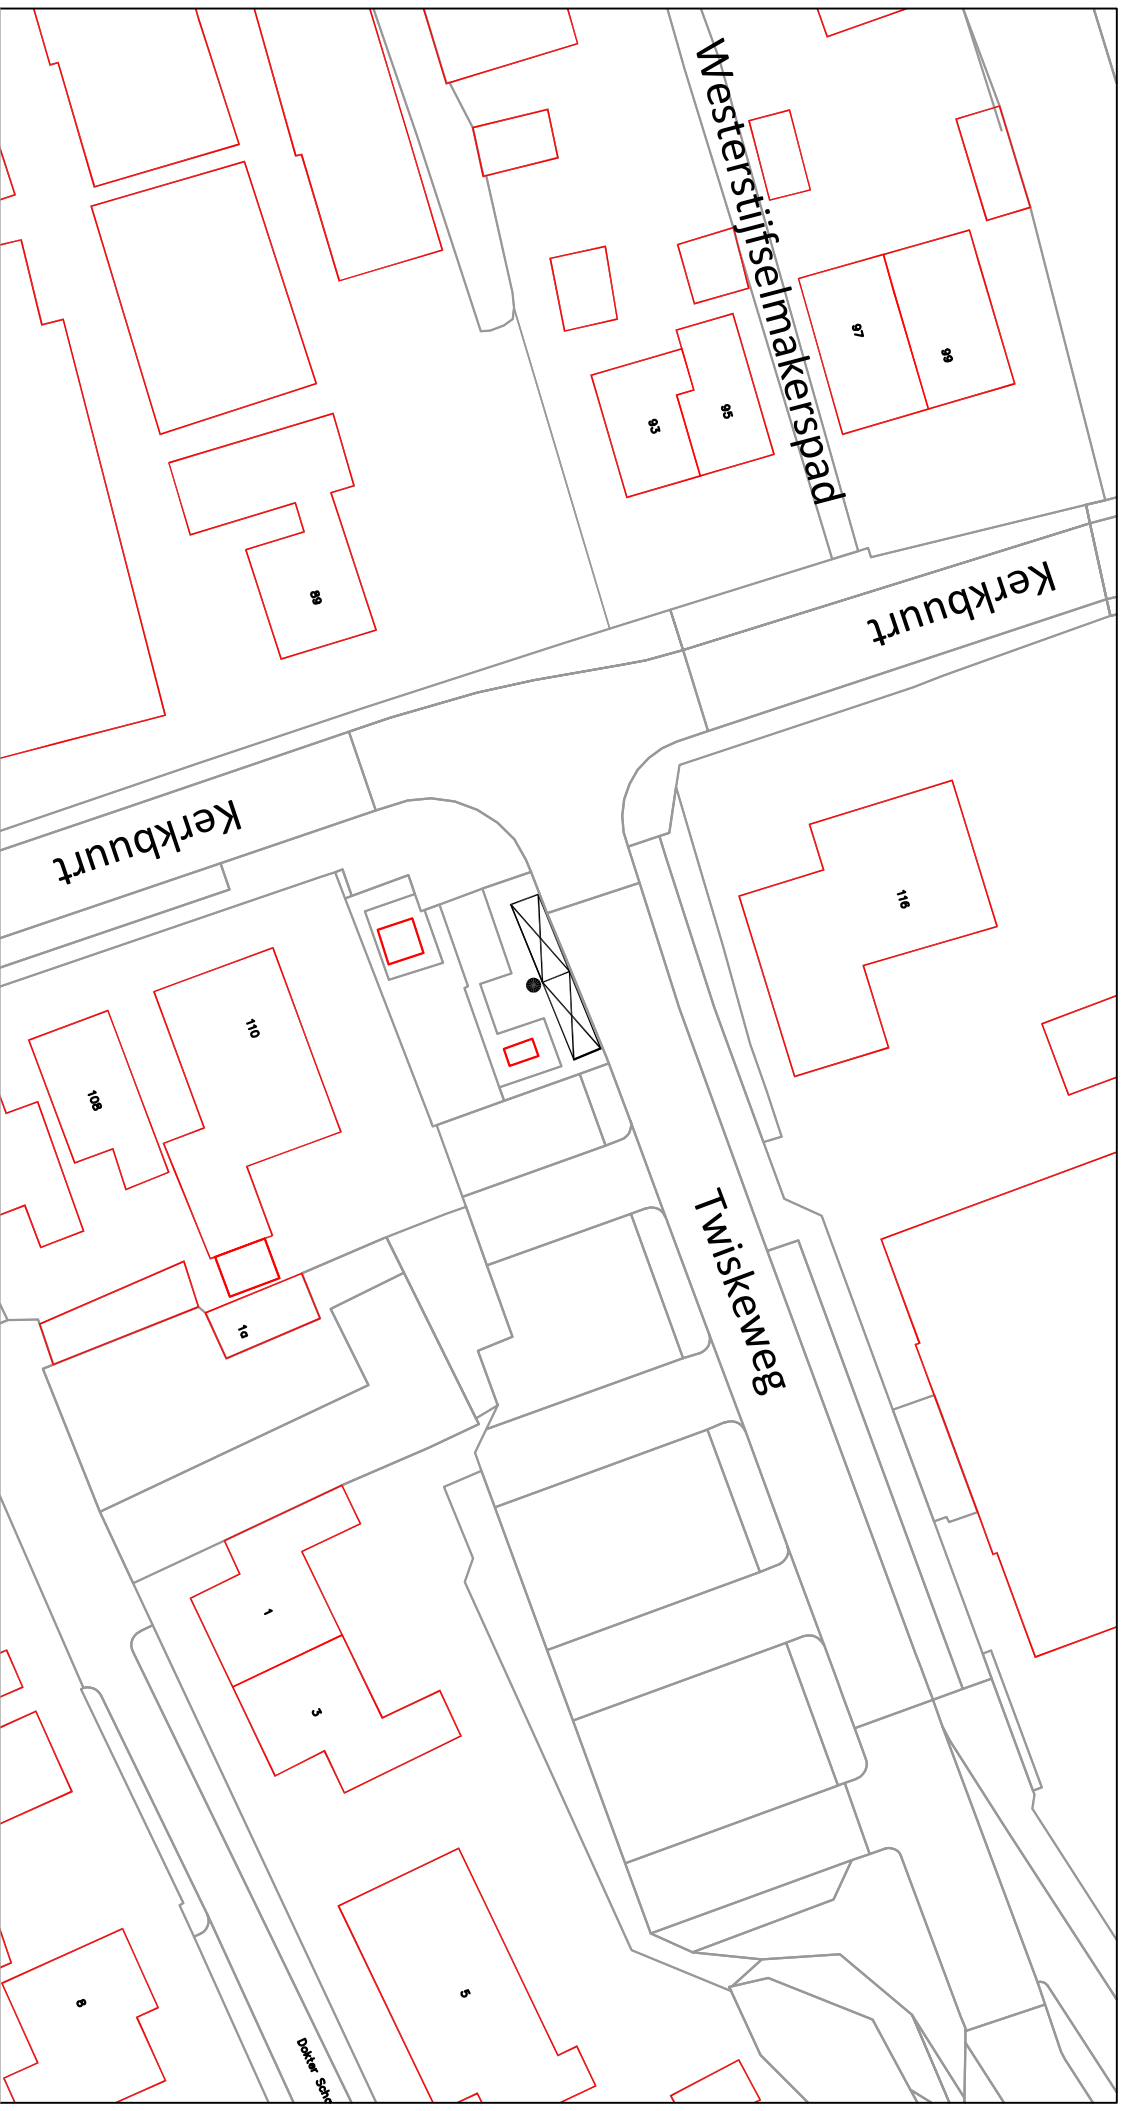


2x E-laadplaats
verkeersbord E04 met onderbord

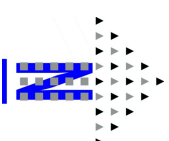

school 1:500 formaat A4
datum 28092021 cadnr gw856
E laadplaatsen
Twiskeweg (nabij Kerkbuurt)
Oostzaan