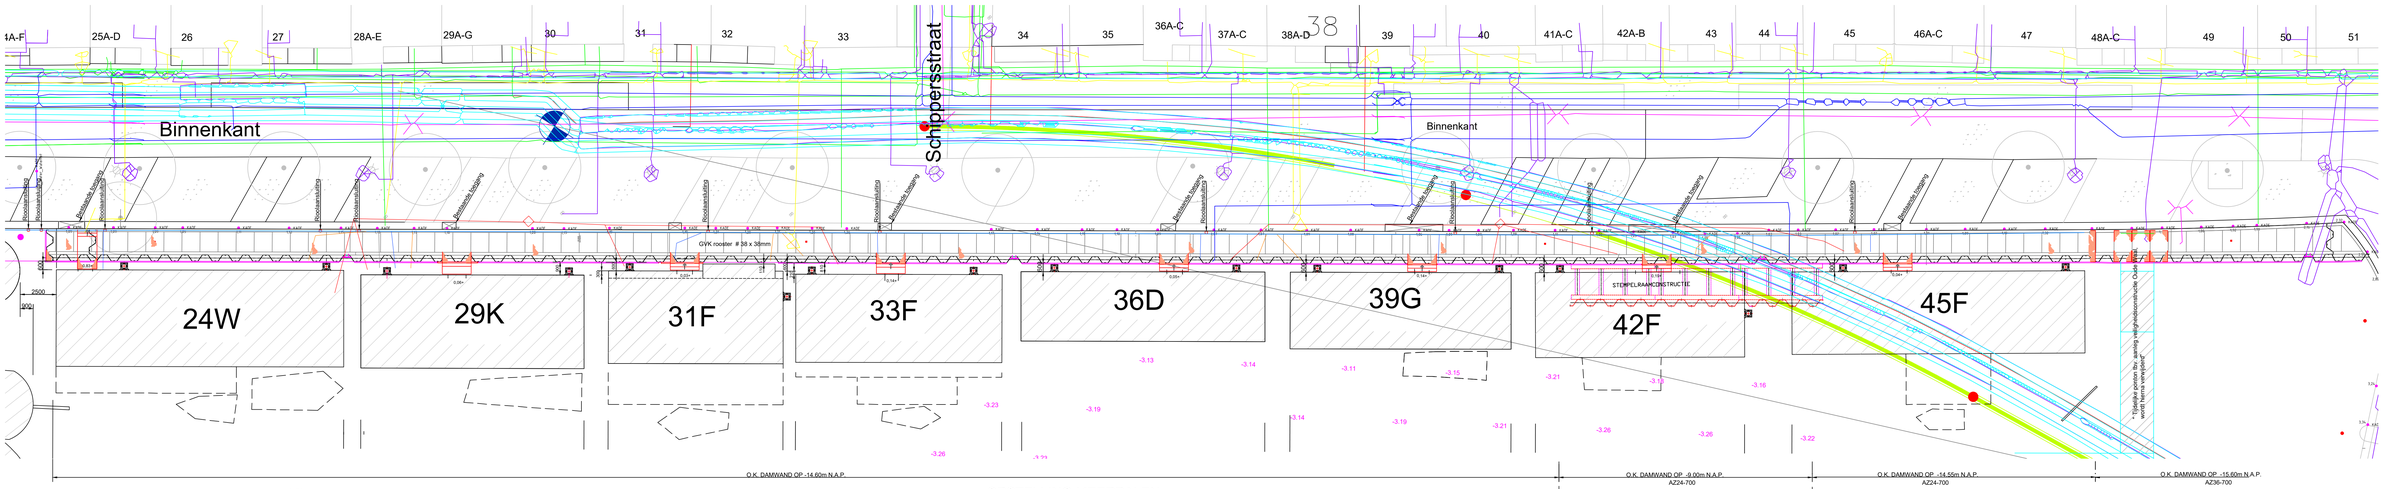

OPSTELLING MEERPALEN
1:150

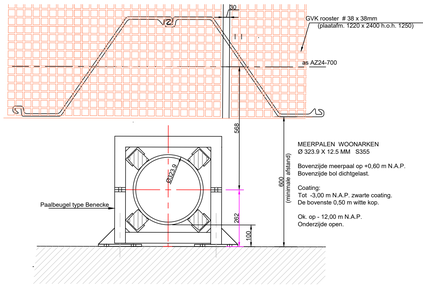

Principe drsn. meerpalen
1:10

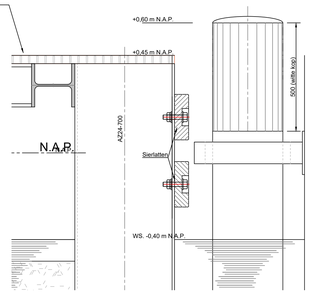

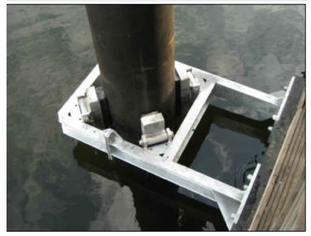

Voorbeeld meerpaal

COORDINATEN MEERPALEN BINNENKANT

		X =	Y=
24 W	west	122.127.271.610	457.368.290.454
	oost	122.137.544.327	457.378.778.844
29 K	west	122.140.425.680	457.375.795.222
	oost	122.149.877.806	457.387.151.796
31 F	west	122.152.964.670	457.364.518.727
	oost	122.159.582.763	457.355.541.469
33 F	west	122.162.213.184	457.355.962.336
	oost	122.170.436.296	457.348.358.339
36 D	west	122.174.541.617	457.344.553.650
	oost	122.183.794.536	457.336.061.268
39 G	west	122.187.906.611	457.332.193.246
	oost	122.197.140.473	457.323.628.843
42 F	west	122.200.239.522	457.320.792.413
	oost	122.207.726.575	457.309.879.307
45 F	west	122.214.086.323	457.307.552.906
	oost	122.226.057.005	457.297.157.023

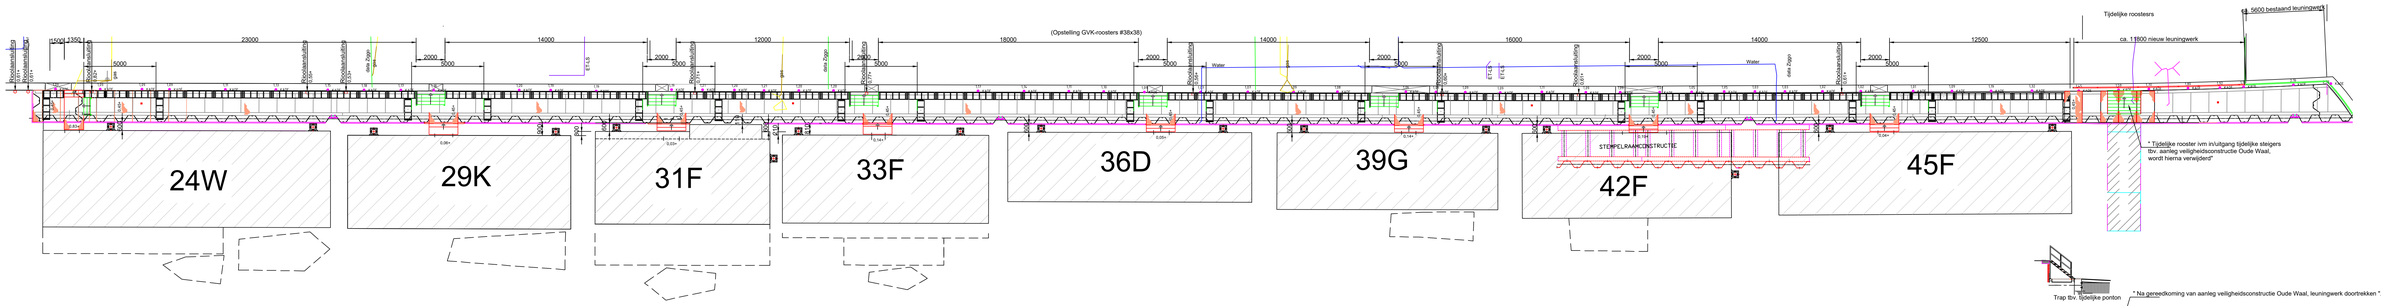

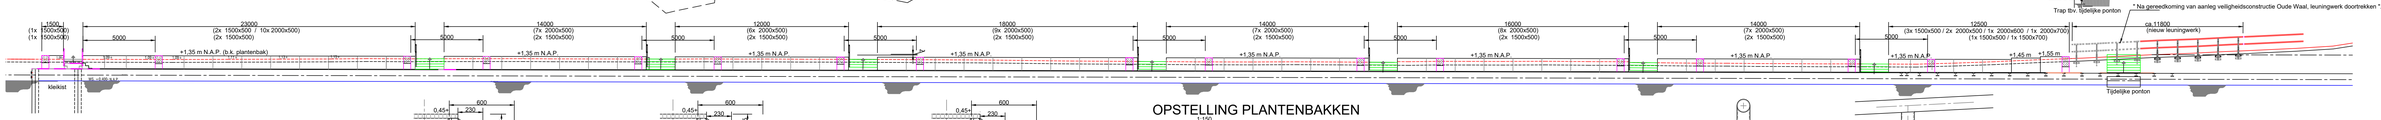

OPSTELLING PLANTENBAKKEN
1:150

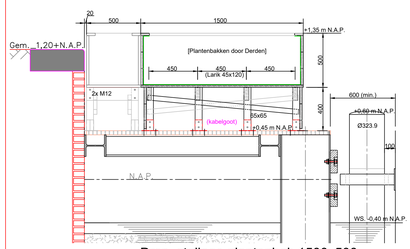

Drsn. stellage plantenbak 1500x500
1:20

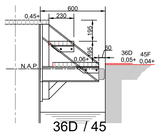

36D / 45

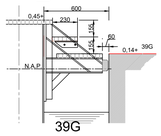

39G

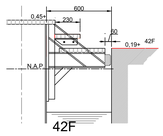

42F

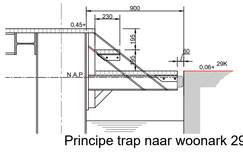

Principe trap naar woonark 29K

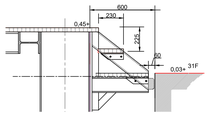

31F

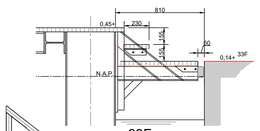

33F

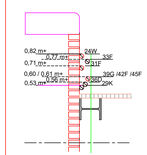

b.k. rioolaansluitingen

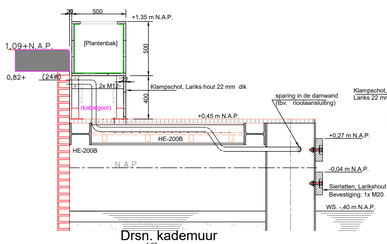

Drsn. kademuur
1:20

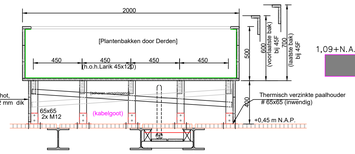

Drsn. stellage plantenbak 2000x500
1:20

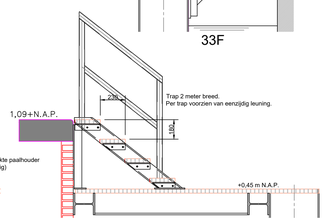

Principe drsn. trappen kade-roostervloer
1:20

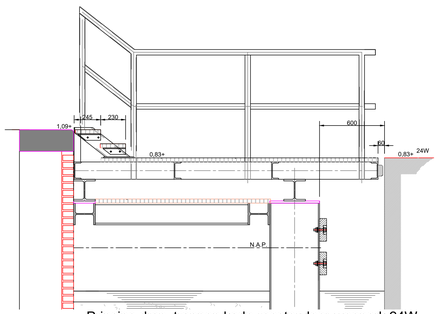

Principe drsn. trappen kade-roostervloer-woonark 24W
1:20

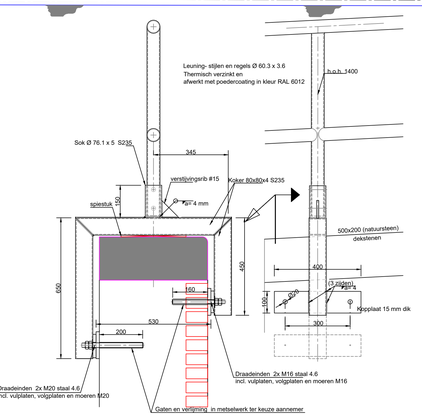

Principe drsn. leuningwerk
1:10

LEGENDA

- Sierlatten
- GVK-rooster

OPMERKINGEN

"Trappen" van roostervloer naar woonarken 29K, 31F, 33F, 36D, 39G, 42F en 45F voorzien van eenzijdig leuningwerk. Positionering van het leuningwerk is afh. van de type voordeur (links- /of rechtsdraaiend).

"26 11-'21: Coördinaten meerpalen toegevoegd.

Gemeente Amsterdam — Ingenieursbureau — Weesperstraat 430, Postbus 12693, 1100 AR Amsterdam, Telefoon: 020 2511111			
Opdrachtgever: PBK / P&I			
Project: WEG0201 WAALSEILANDSGRACHT			
Onderdeel: Afwerking Binnenkant			
Status: Def.	Fase: DO	Behoort bij:	Schaal: 1:150 1:20 1:10
Opsteller: LG	Goedgekeurd:	Paraaf:	Datum: 30-09-21 / Formaat: A0
Projectnummer: WEG0201	Tekeningnummer: 211125_v.1.0	Bladnummer:	bladen: / Wijziging: 26-11-'21
Auteursrechten voorbehouden		Documentnr:	Plotdatum: 26-11-'21
Bestandsnaam: 211125_v1.0-WEG0201_Afwerking Binnenkant.dwg			