


Behoort bij beschikking van
Burgemeester en Wethouders
van Leiden
BV. Z21/3333364

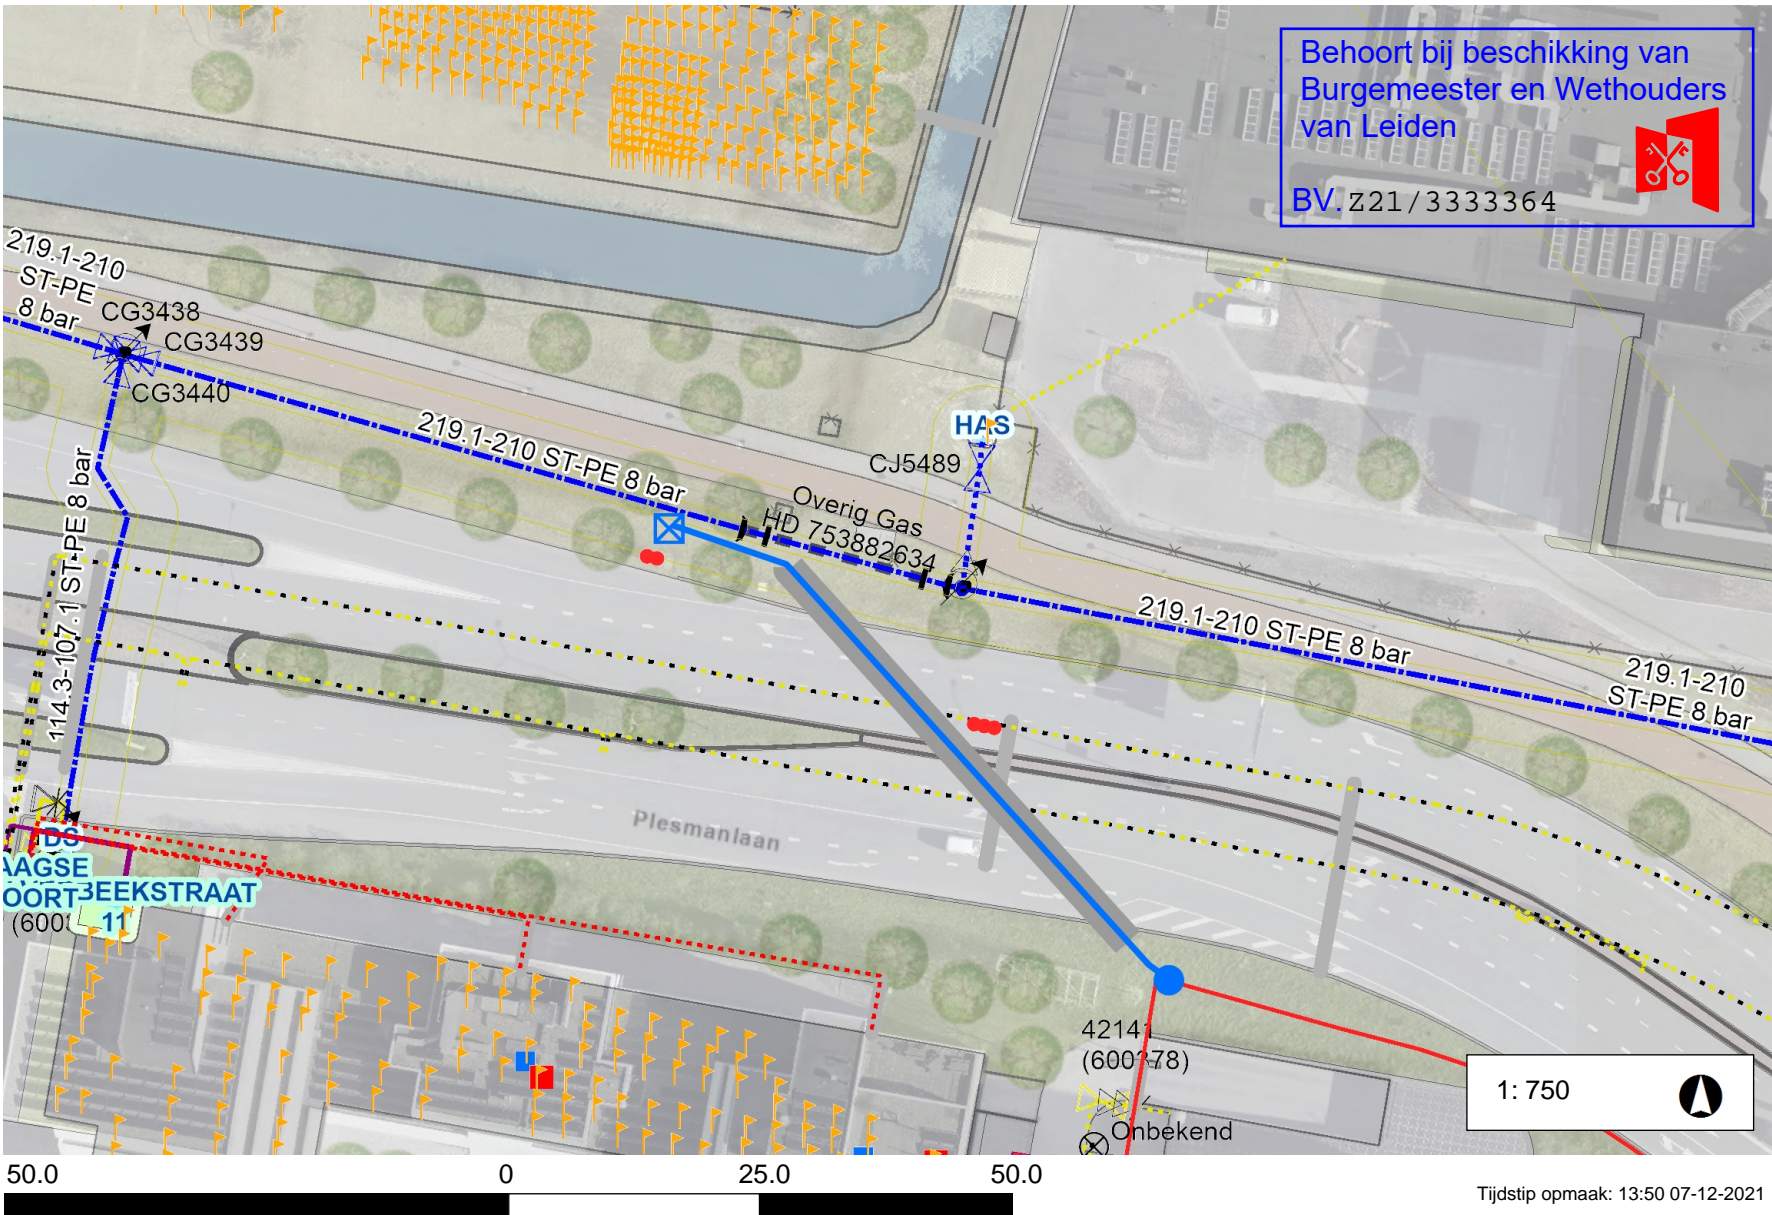

Legenda

- Laagspanning
- LS Aansluitkabel
- Lage Druk
- LD Aansluitkabel
- Nieuw tracé
- Te verwijderen tracé
- Nog niet definitief ingetekend
- Mantelbuis
- Geplande topografie
- Hulplijn
- Aftakking
- Buitenkast
- Lichtmast

Opmerkingen

Nwe aansl 1x10A MUPI
onbemeterd
Hoofdkabel 4x16Cu (GPLK)
kabelnummer: 301965
Aansikabel 4x16 Cu ± 62 meter
maken oversteek, boring ong 56 m
selectie toepassen
GEEN AARDE LEVEREN.
Reclamebureau Limburg

Klantvr nr 2366853