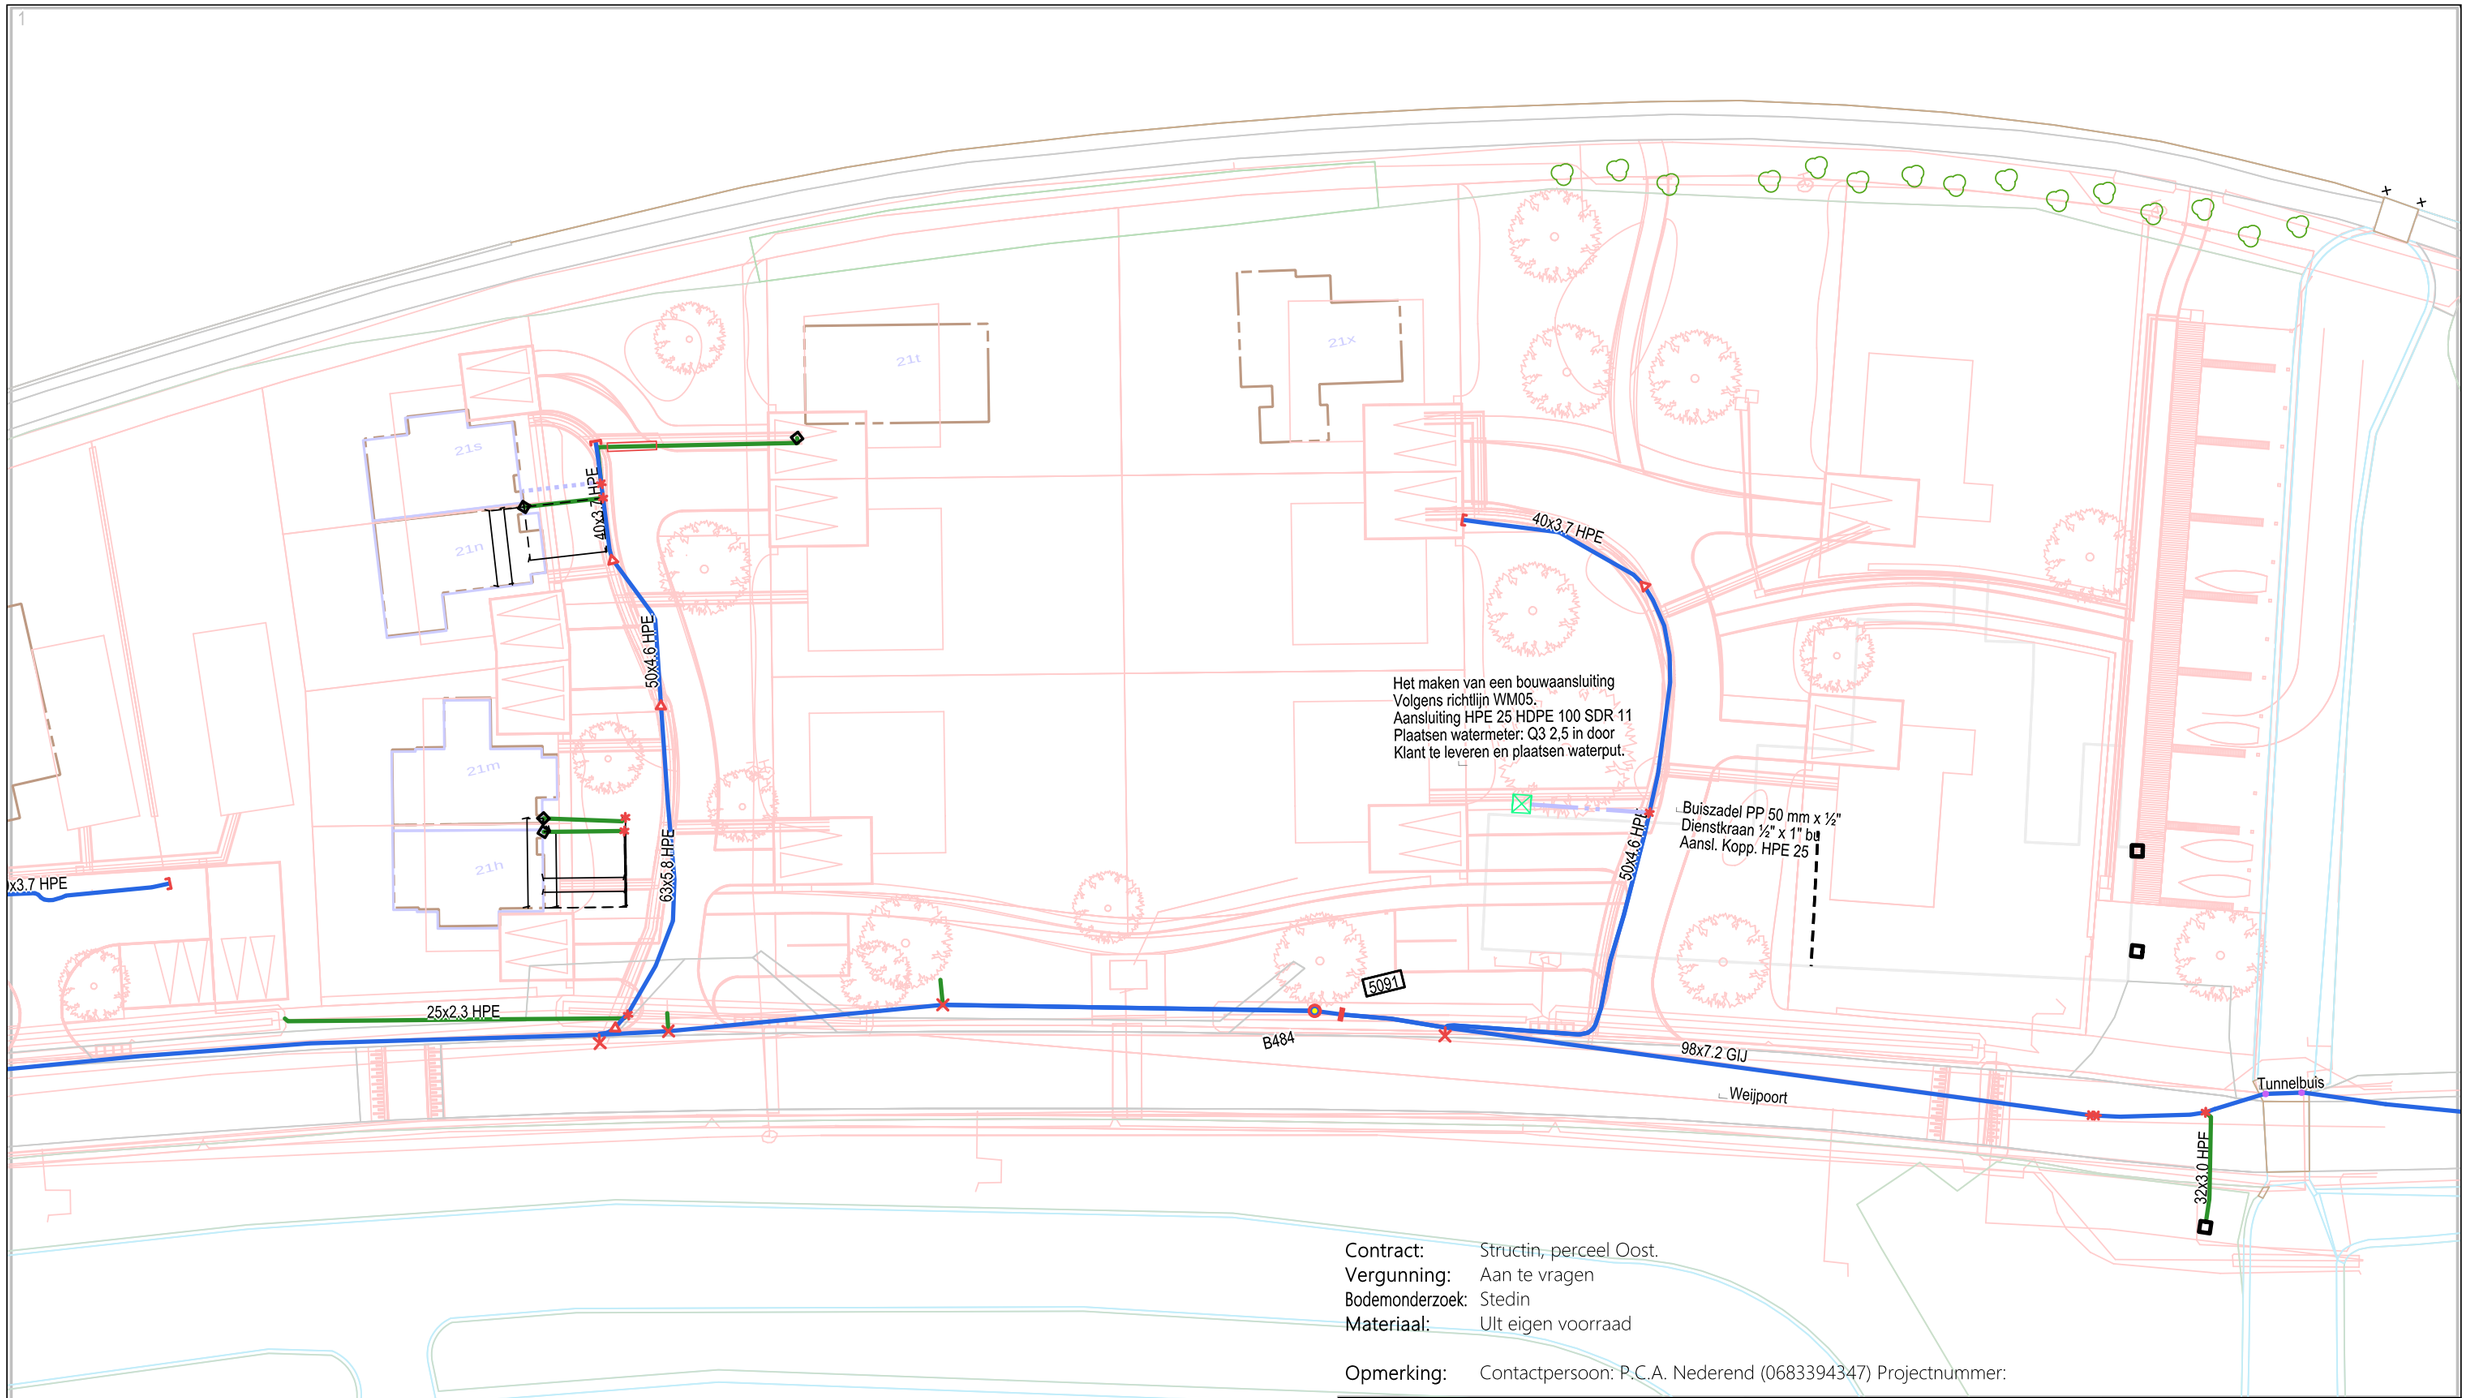

Contract: Structin, perceel Oost.
Vergunning: Aan te vragen
Bodemonderzoek: Stedin
Materiaal: Ult eigen voorraad

Opmerking: Contactpersoon: P.C.A. Nederend (0683394347) Projectnummer:

Legenda

- Geprojecteerd
- In gebruik
- Verwijderd

Gemeente:	Bodegraven-Reeuwijk	Versie	Omschrijving	Datum	Getek.
Locatie:	2415BV Nieuwerbrug aan den Rijn	0		16-12-2021	PGN
Aard werk:	Woonhuis, Nieuwe aansluiting, Bouwaansluiting				
Projectnaam:	Sjabloon TWD AL Aansluitingen	Tekeningnummer		Versie	Blad
Omschrijving:	1	1001683233-001		0	1.1
		Formaat	Schaal	Noordpijl	
Projectnummer:	1001683233	A3	1:500		
		Goedgekeurd door			
		PGN			
		Status			

oasen drinkwater
www.oasen.nl
Oasen N.V.
Nieuwe Gouwe O.Z. 3
Postbus 122
2800 AC Gouda
0181 593311