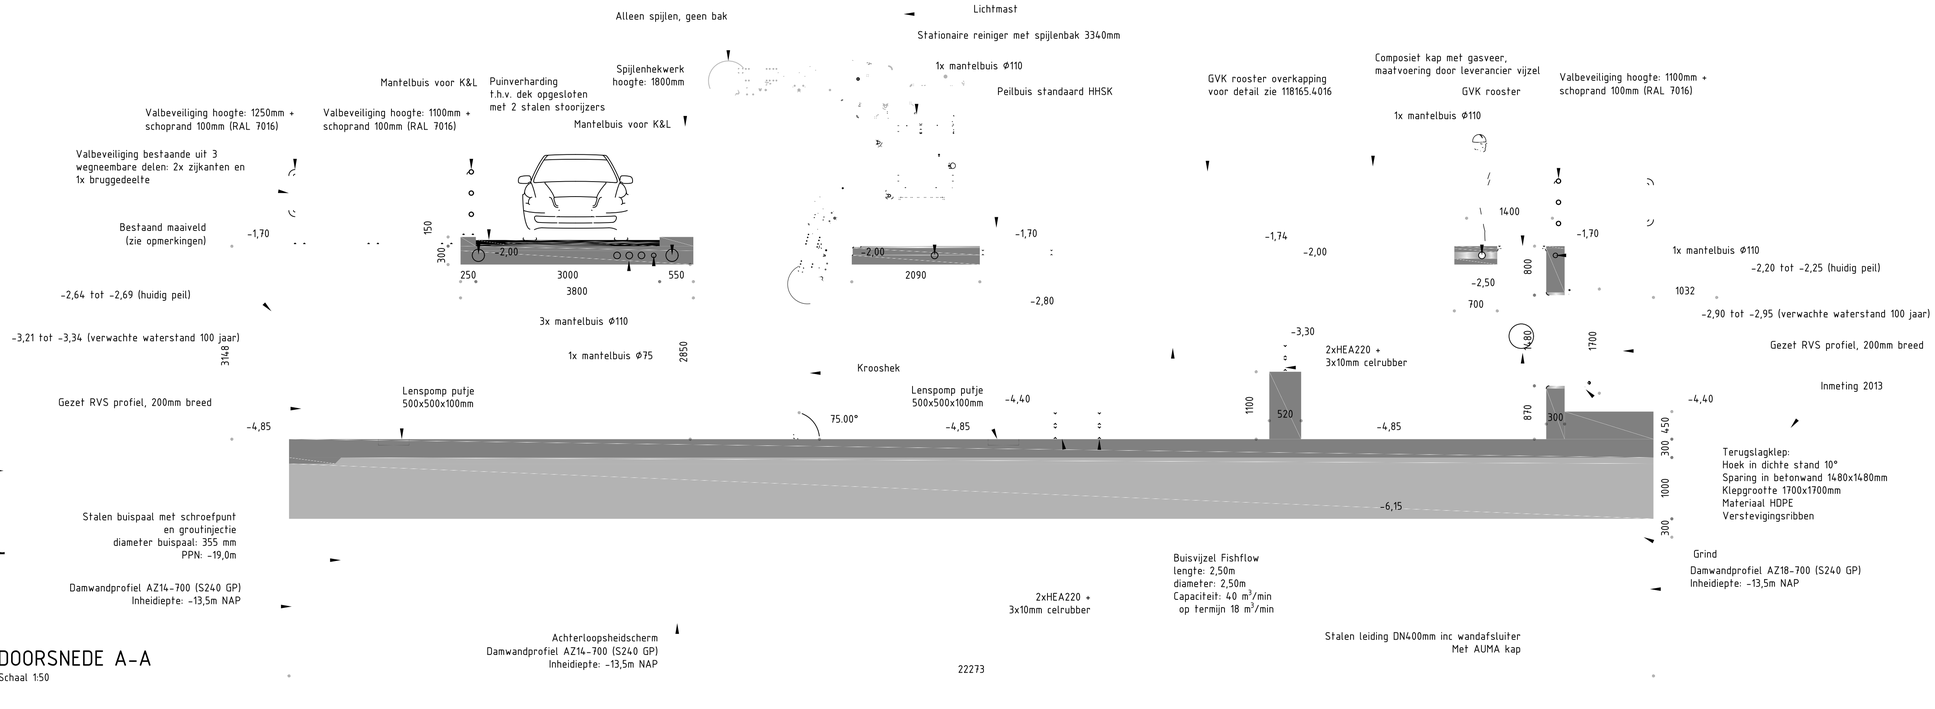

DOORSNEDE A-A

Schaal 1:50

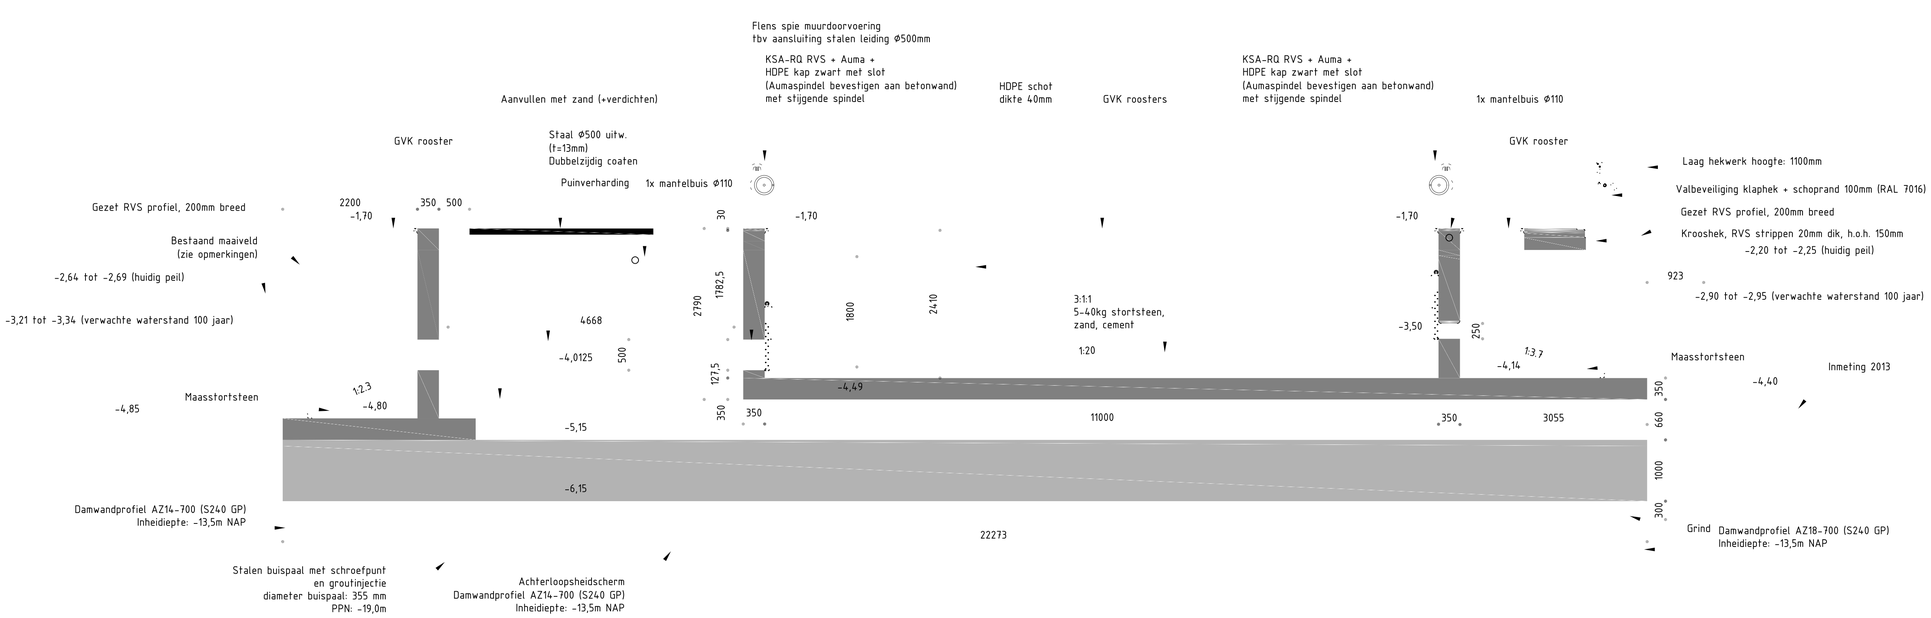

DOORSNEDE B-B

Schaal 1:50

OPMERKINGEN:

- Hoogtemaatvoering in meters NAP
- Afmetingen in millimeters tenzij anders aangegeven
- Bestaand maaiveld is van inmetingen DO 2013, let op DO 2021 gemaal 4 m opgeschoven richting achterbroek

LEGENDA:

- Waterniveau
- Onderwaterbeton
- Insitu beton
- Prefab beton
- Zand
- Puingranulaat, cement, zand
- Maasstortsteen
- GVK rooster
- Grind

0 500 1000 1500 2000mm

Witteveen+Bos

Wijz.	Getekend	Datum	Omschrijving
A			
B			
C			

Opdrachtgever
Hoogheemraadschap van Schieland en de Krimpenerwaard

Project
Opstellen definitief ontwerp en RAW bestek gemaal Achterbroek

Onderdeel
Nieuwe situatie
Doorsnede A-A en B-B

Status	Definitief	Getekend	[redacted]	
Datum	08-12-2021	Gecontroleerd Goedgekeurd		
Schaal	Formaat	Projectcode	Tekeningnummer	Bladnummer
1:50	A1	118165	4007	1/1

Witteveen+Bos Raadgevende ingenieurs B.V.
Blaak 16, 3de etage | Postbus 2397 | 3000 CJ Rotterdam | +31 (0)10 244 28 00 | www.witteveenbos.com | KvK 38020751

Bestandsnaam model 118165-4006-4010_Doorsnede en aanzichten.dwg

Plotdatum: 08/12/2021