


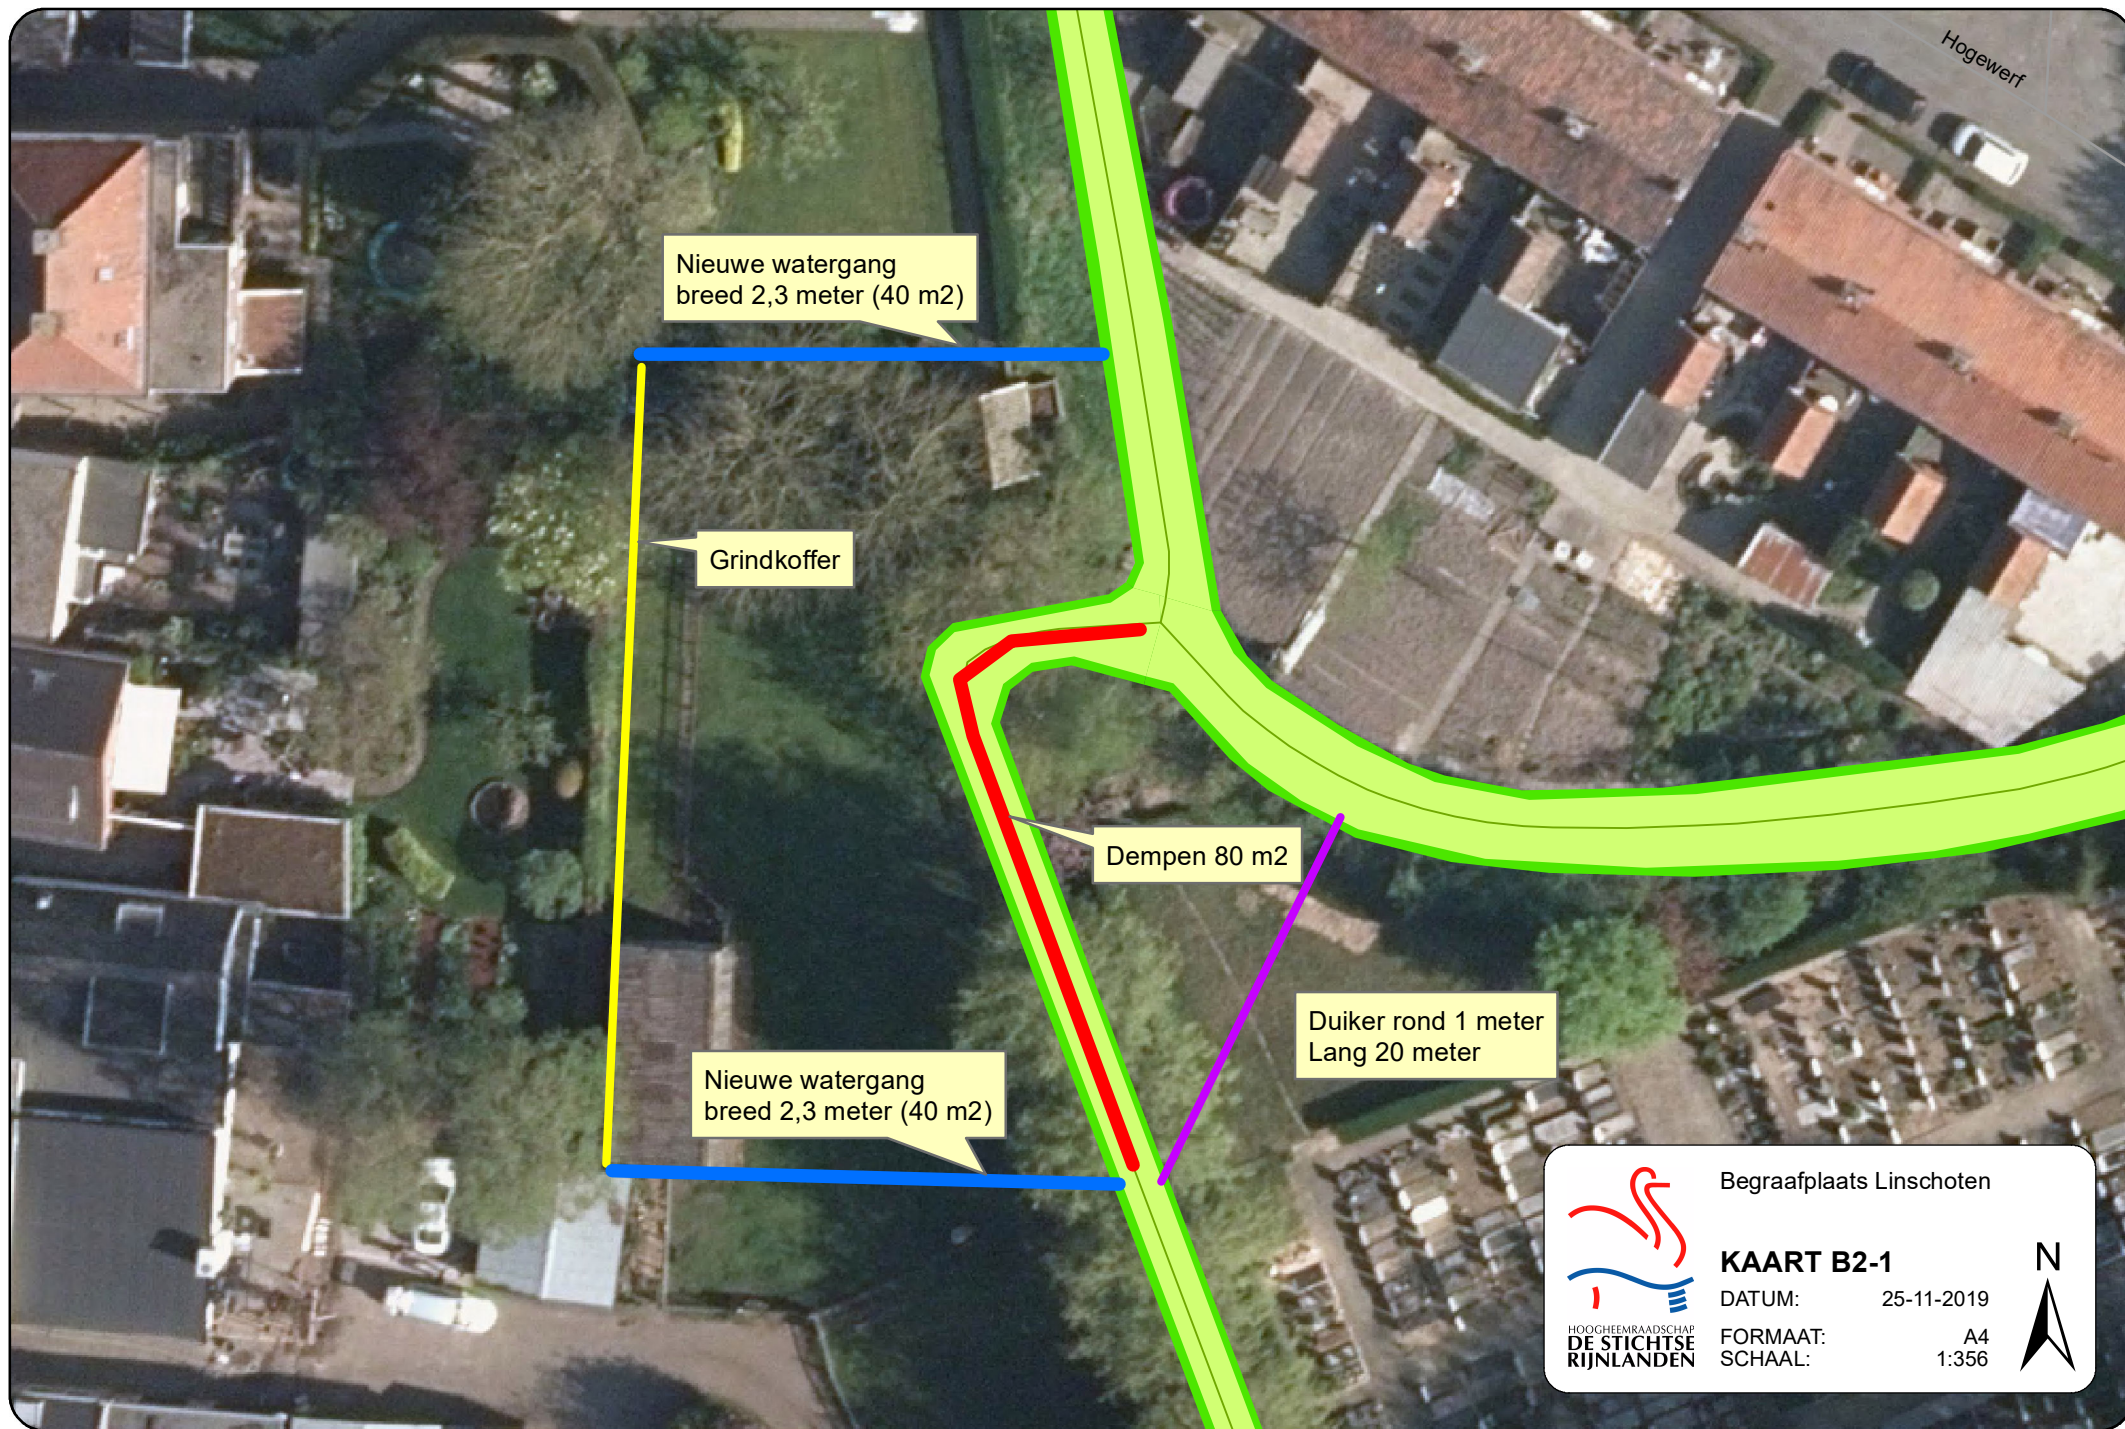

Begraafplaats Linschoten

KAART B2-1

DATUM: 25-11-2019

FORMAAT: A4
SCHAAL: 1:356

