


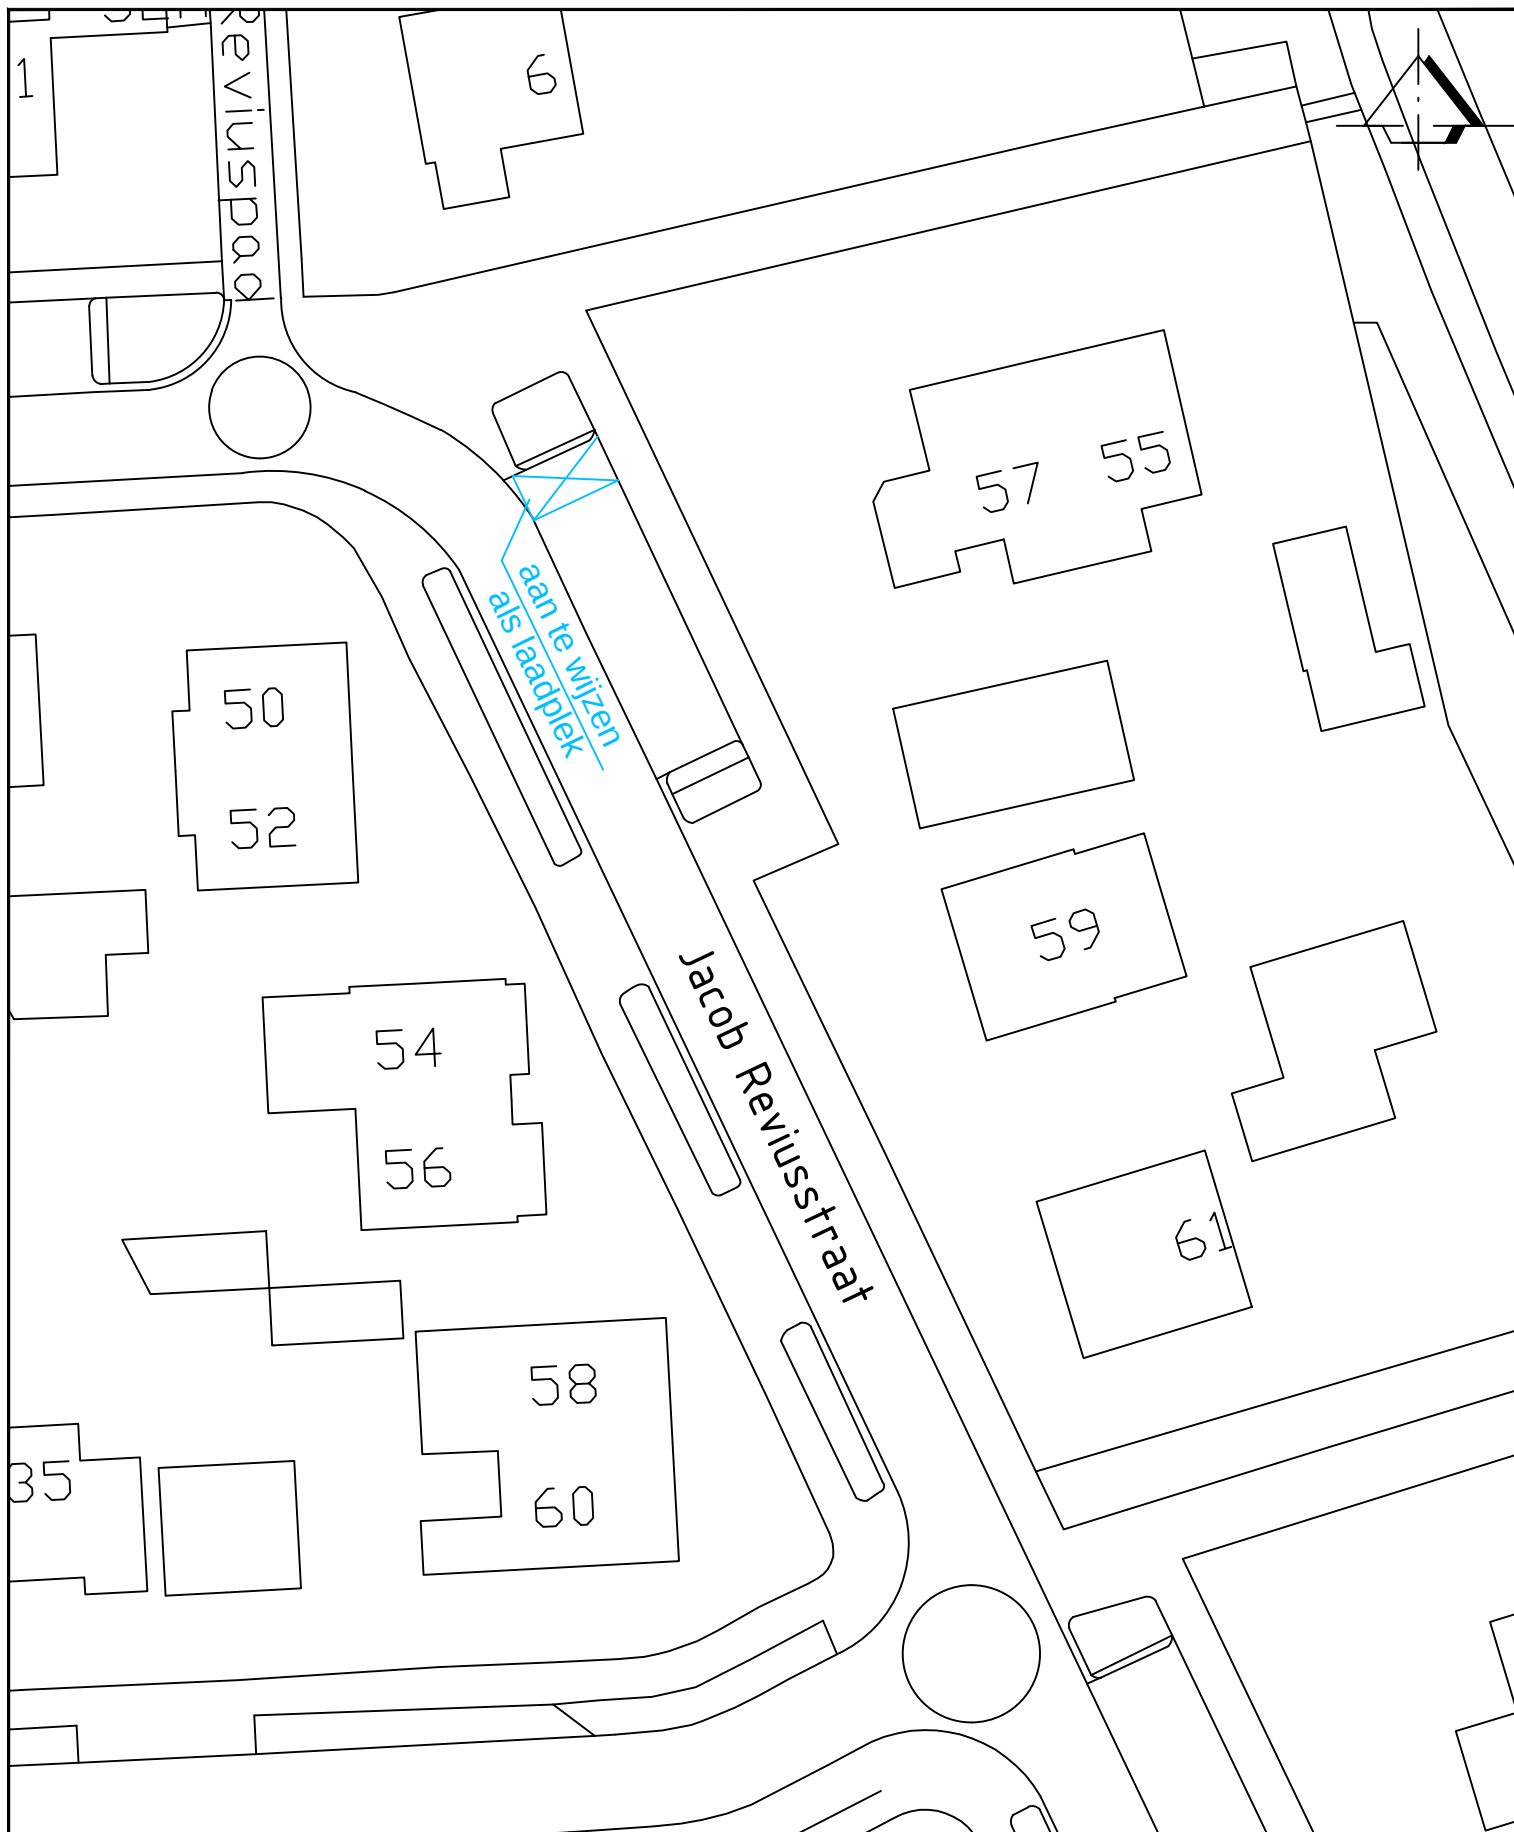

Aanwijzing laadplek aan Jacob Reviusstraat in Rijssen,
bij huisnummer 57

FORMAAT: A4
SCHAAL 1: 400
BESTEKNo:
BLADNo: 1/1

GEZIEN

GETEKEND
H. Harbers

DATUM
23-12-2021

AFDELING
RTO

gemeente
Rijssen-Holten