


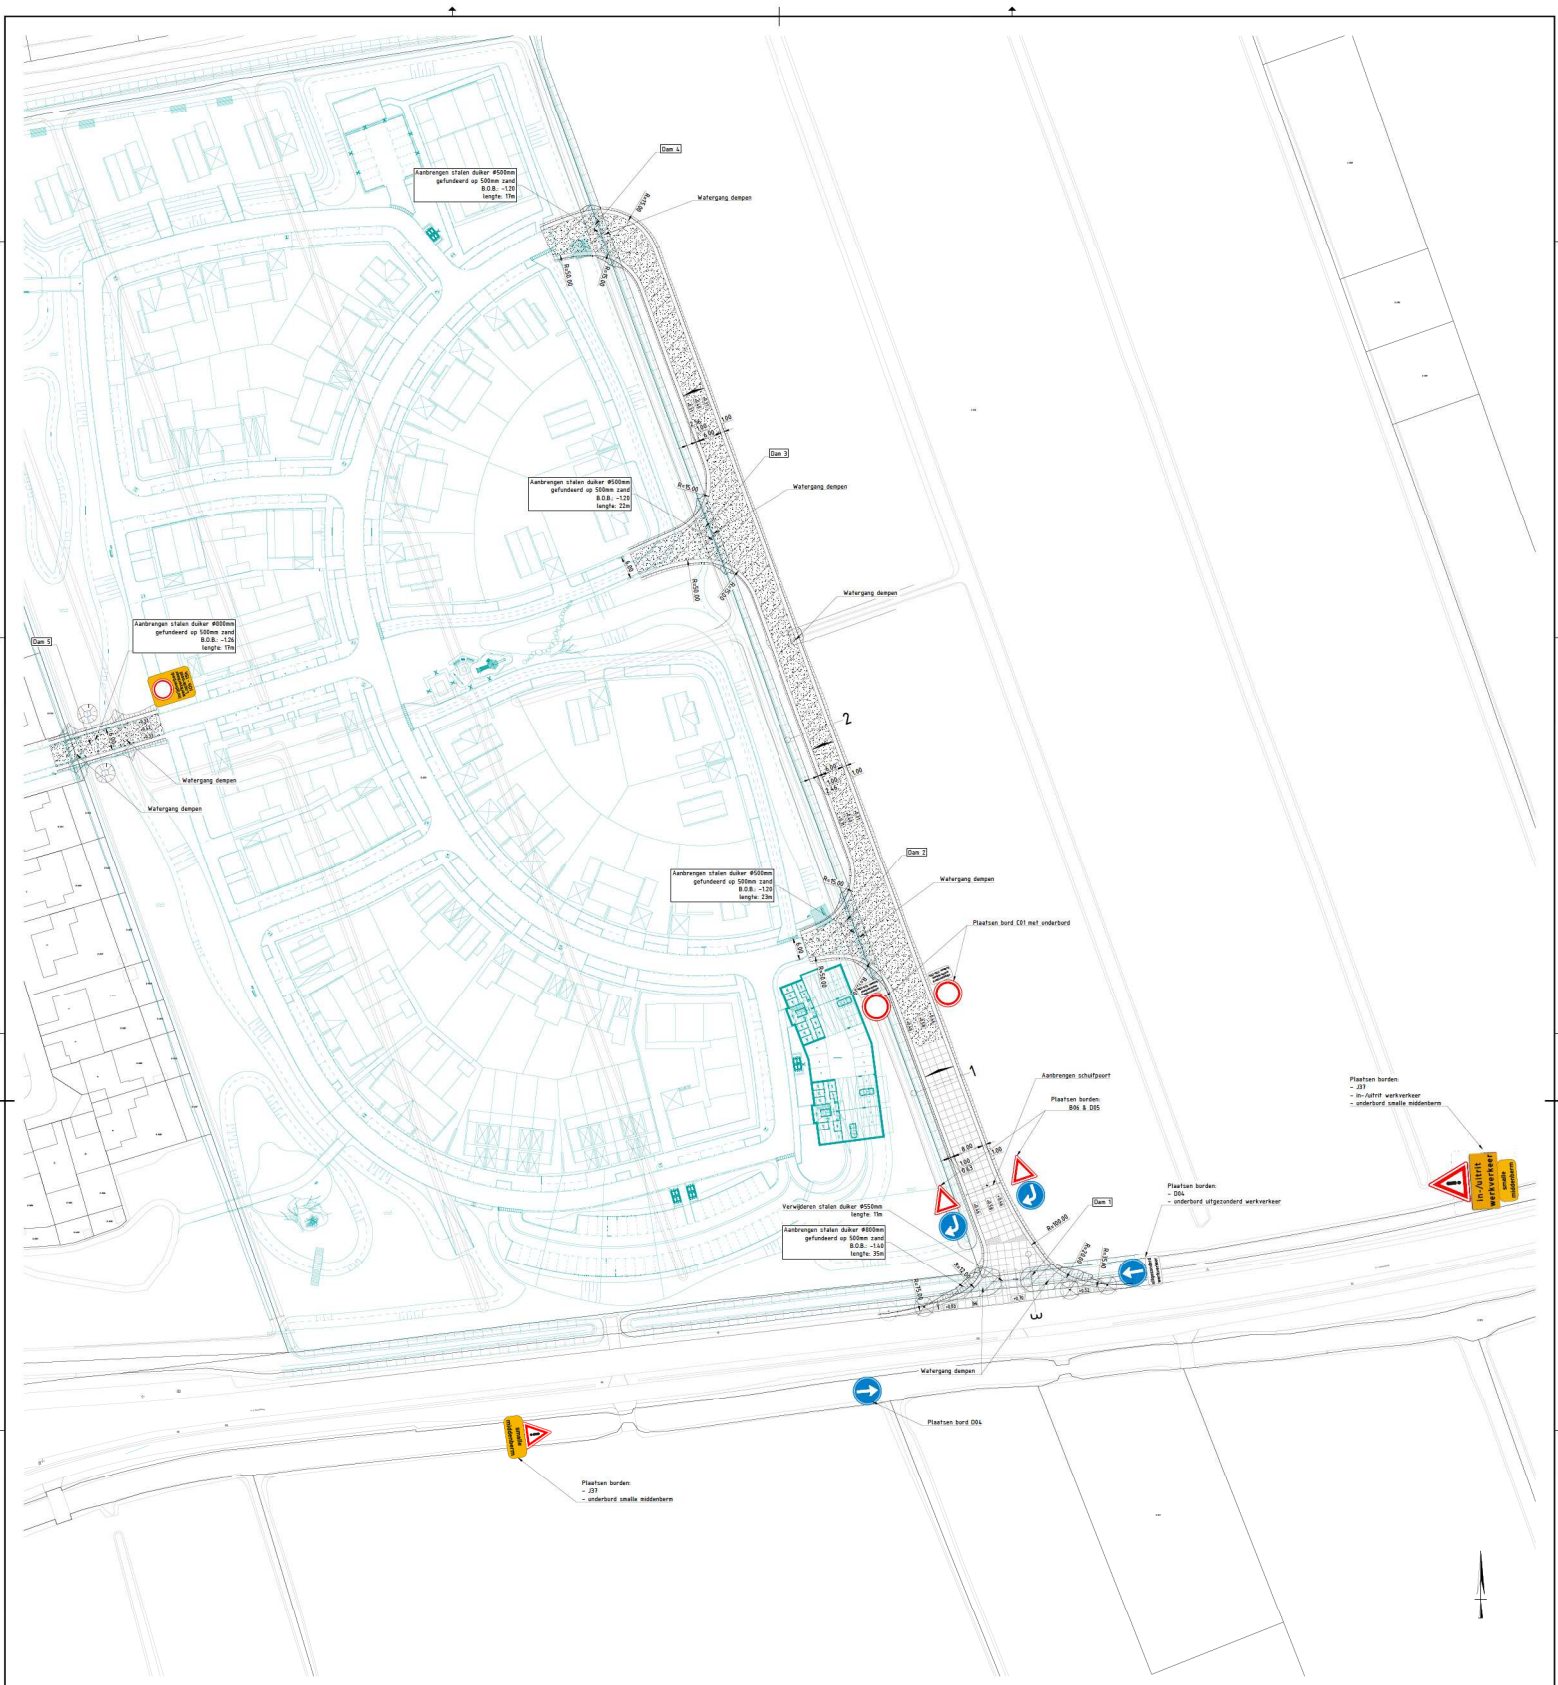

DWARSPROFIEL 1

Schied 100	
Bestaande afstand	100
Bestaande hoogte	100

DWARSPROFIEL 2

Schied 100	
Bestaande afstand	100
Bestaande hoogte	100

DWARSPROFIEL 3

Schied 100	
Bestaande afstand	100
Bestaande hoogte	100

VERKLARING

- Irrechtingstap 548
- Dempen wafertang f.b.v. bouw
- Aanbrengen duker #500mm
- Bestaande boom
- Verwijderen boom
- Verwijderen technischerpaal
- Verplaatsen bewegingspomp

- Aanbrengen schuifpaal
- Bouwen van prefab betongplaat
- Bouwen van betonstraalstroom
- Aanbrengen bouwput van menggrauw
- Hoogte bouwput
- Dwarsprofiel

Maken in meters, tenzij anders aangegeven
Hoogtematen in meters L.A.N.J.

SBB Lopik
Voorbelasting en bouwrijp maken Lopik Oost
Bouwweg uitbreidingslocatie Lopik Oost
Bouwweg aansluitend op N210 ter hoogte van hp 37.8 km

Projectnummer	388944	Ontwerper	SWECO	Opdrachtgever	SWECO
Bestand	LO1	Schaal	1:500	Opdracht	AV

www.sweco.nl
© 2020 Sweco B.V. Alle rechten voorbehouden

SWECO