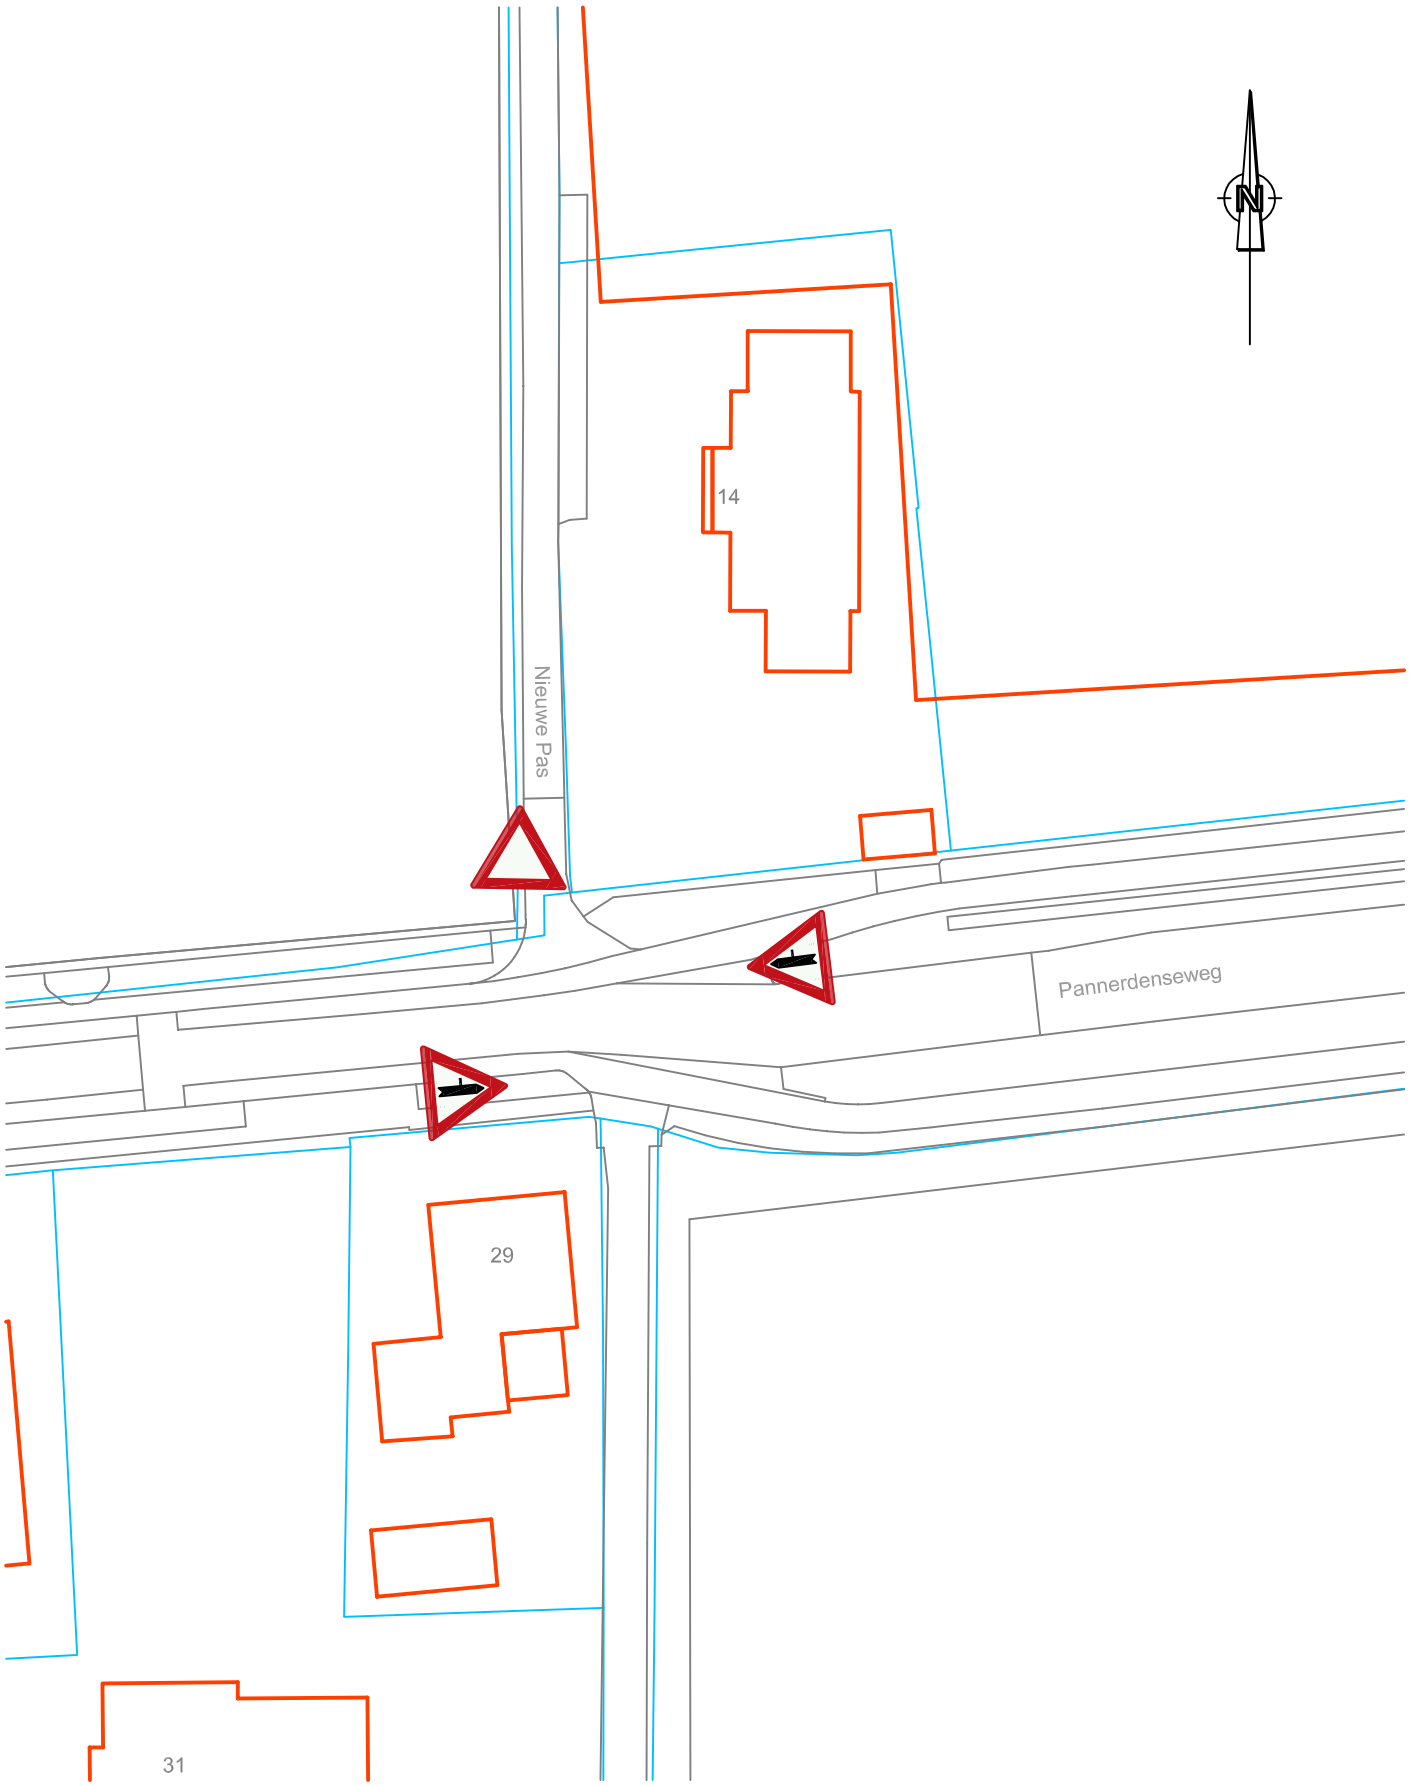

Voorrangsregeling middels borden B4, B5 en B6
Pannerdenseweg - Nieuwe Pas, Doornenburg

gemeente lingewaard

Openbare Ruimte & Vastgoed
Kinkelenburglaan 6, tel.: (026) 32 60 111
Postbus 15, fax: (0481) 46 46 31
6680 AA Bemmel. email: gemeente@lingewaard.nl

Getekend door WW op 27-01-2021 Gewijzigd door op Schaal 1: 500 Tekeningnummer VB-2021-006

Bestandsnaam - H:\OBR\ORV\VERKEER__Verkeersbesluiten\04 Verkeersbesluiten Doornenburg\ONB_Nieuwe Pas-Pannerdenseweg_Voorrang\VB-2021-006.dwg