SNOR-bebordingsplan

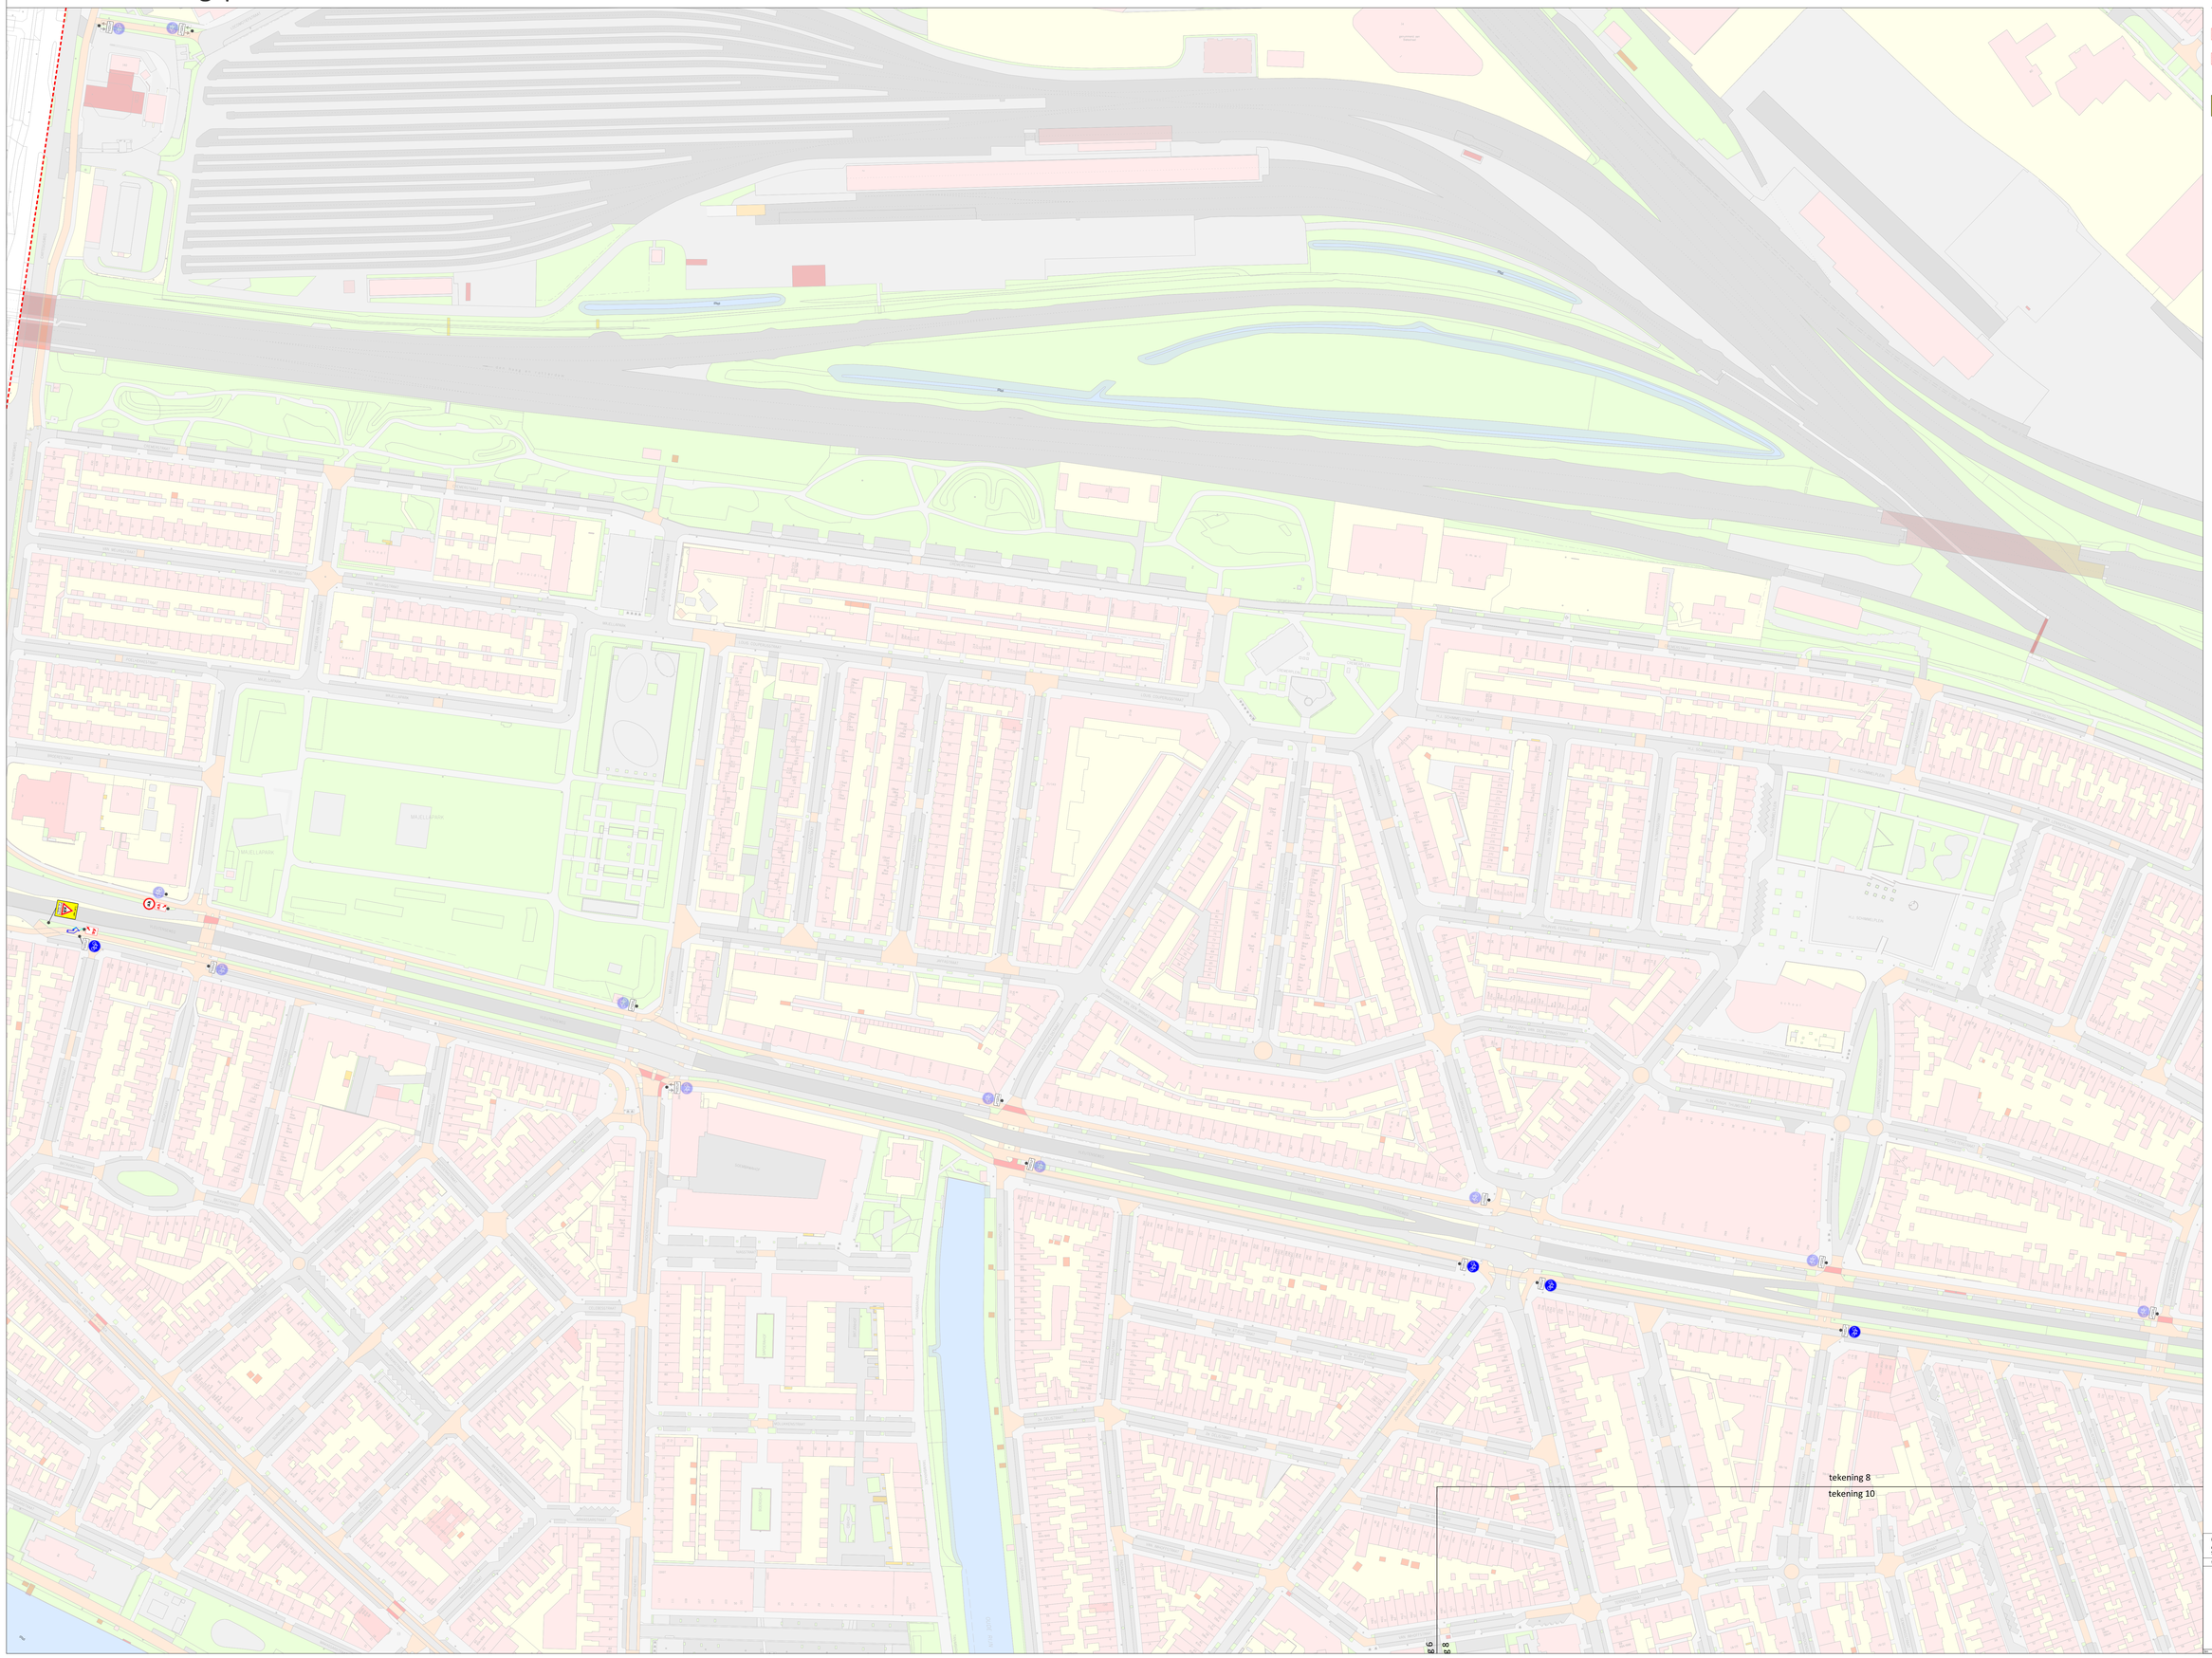

LEGENDA

- Bord: SNORfietser links of rechts voorbij
- bord: SNOR- en bromfietser links of rechts voorbij
- C1: gesloten voor alle voertuigen
- Bord: waarschuwing voor SNORfietsers op rijbaan. 1 jaar laten staan
- G11: verplicht fietspad
- G12a: verplicht fiets/bromfietspad
- onderbord: 'snorfietsen niet toegestaan'
- onderborden: 501-l en 505
- transparant: bestaand bord
- volle kleur: nieuw bord

Ontwikkelorganisatie Ruimte

Gide Kunstelaar beelthet en duurzaamheid
Subgide Mobiliteit

Gemeente Utrecht

Stadsplein 1 Postbus 8800 3500 NV Utrecht Telefoon 030 - 28 611 76

Wij.	Datum	Gemk.	Aard der wijziging
3.	14-10-20	JS	Enkele aanpassingen
2.	09-06-20	JS	Enkele aanpassingen. Solitaire fietspaden toegevoegd
1.	11-03-20	JS	ontwerp

CONCEPT

Datum: 6 januari 2021 Akkoord: dd-mm-jjjj

Lettersoort: 1 Stedo
Formaat: A0
Tekener: JS
Datum: 6 januari 2021
Tekeningnummer:

N

0m 10m 20m 30m 40m 50m