SNOR-bebording

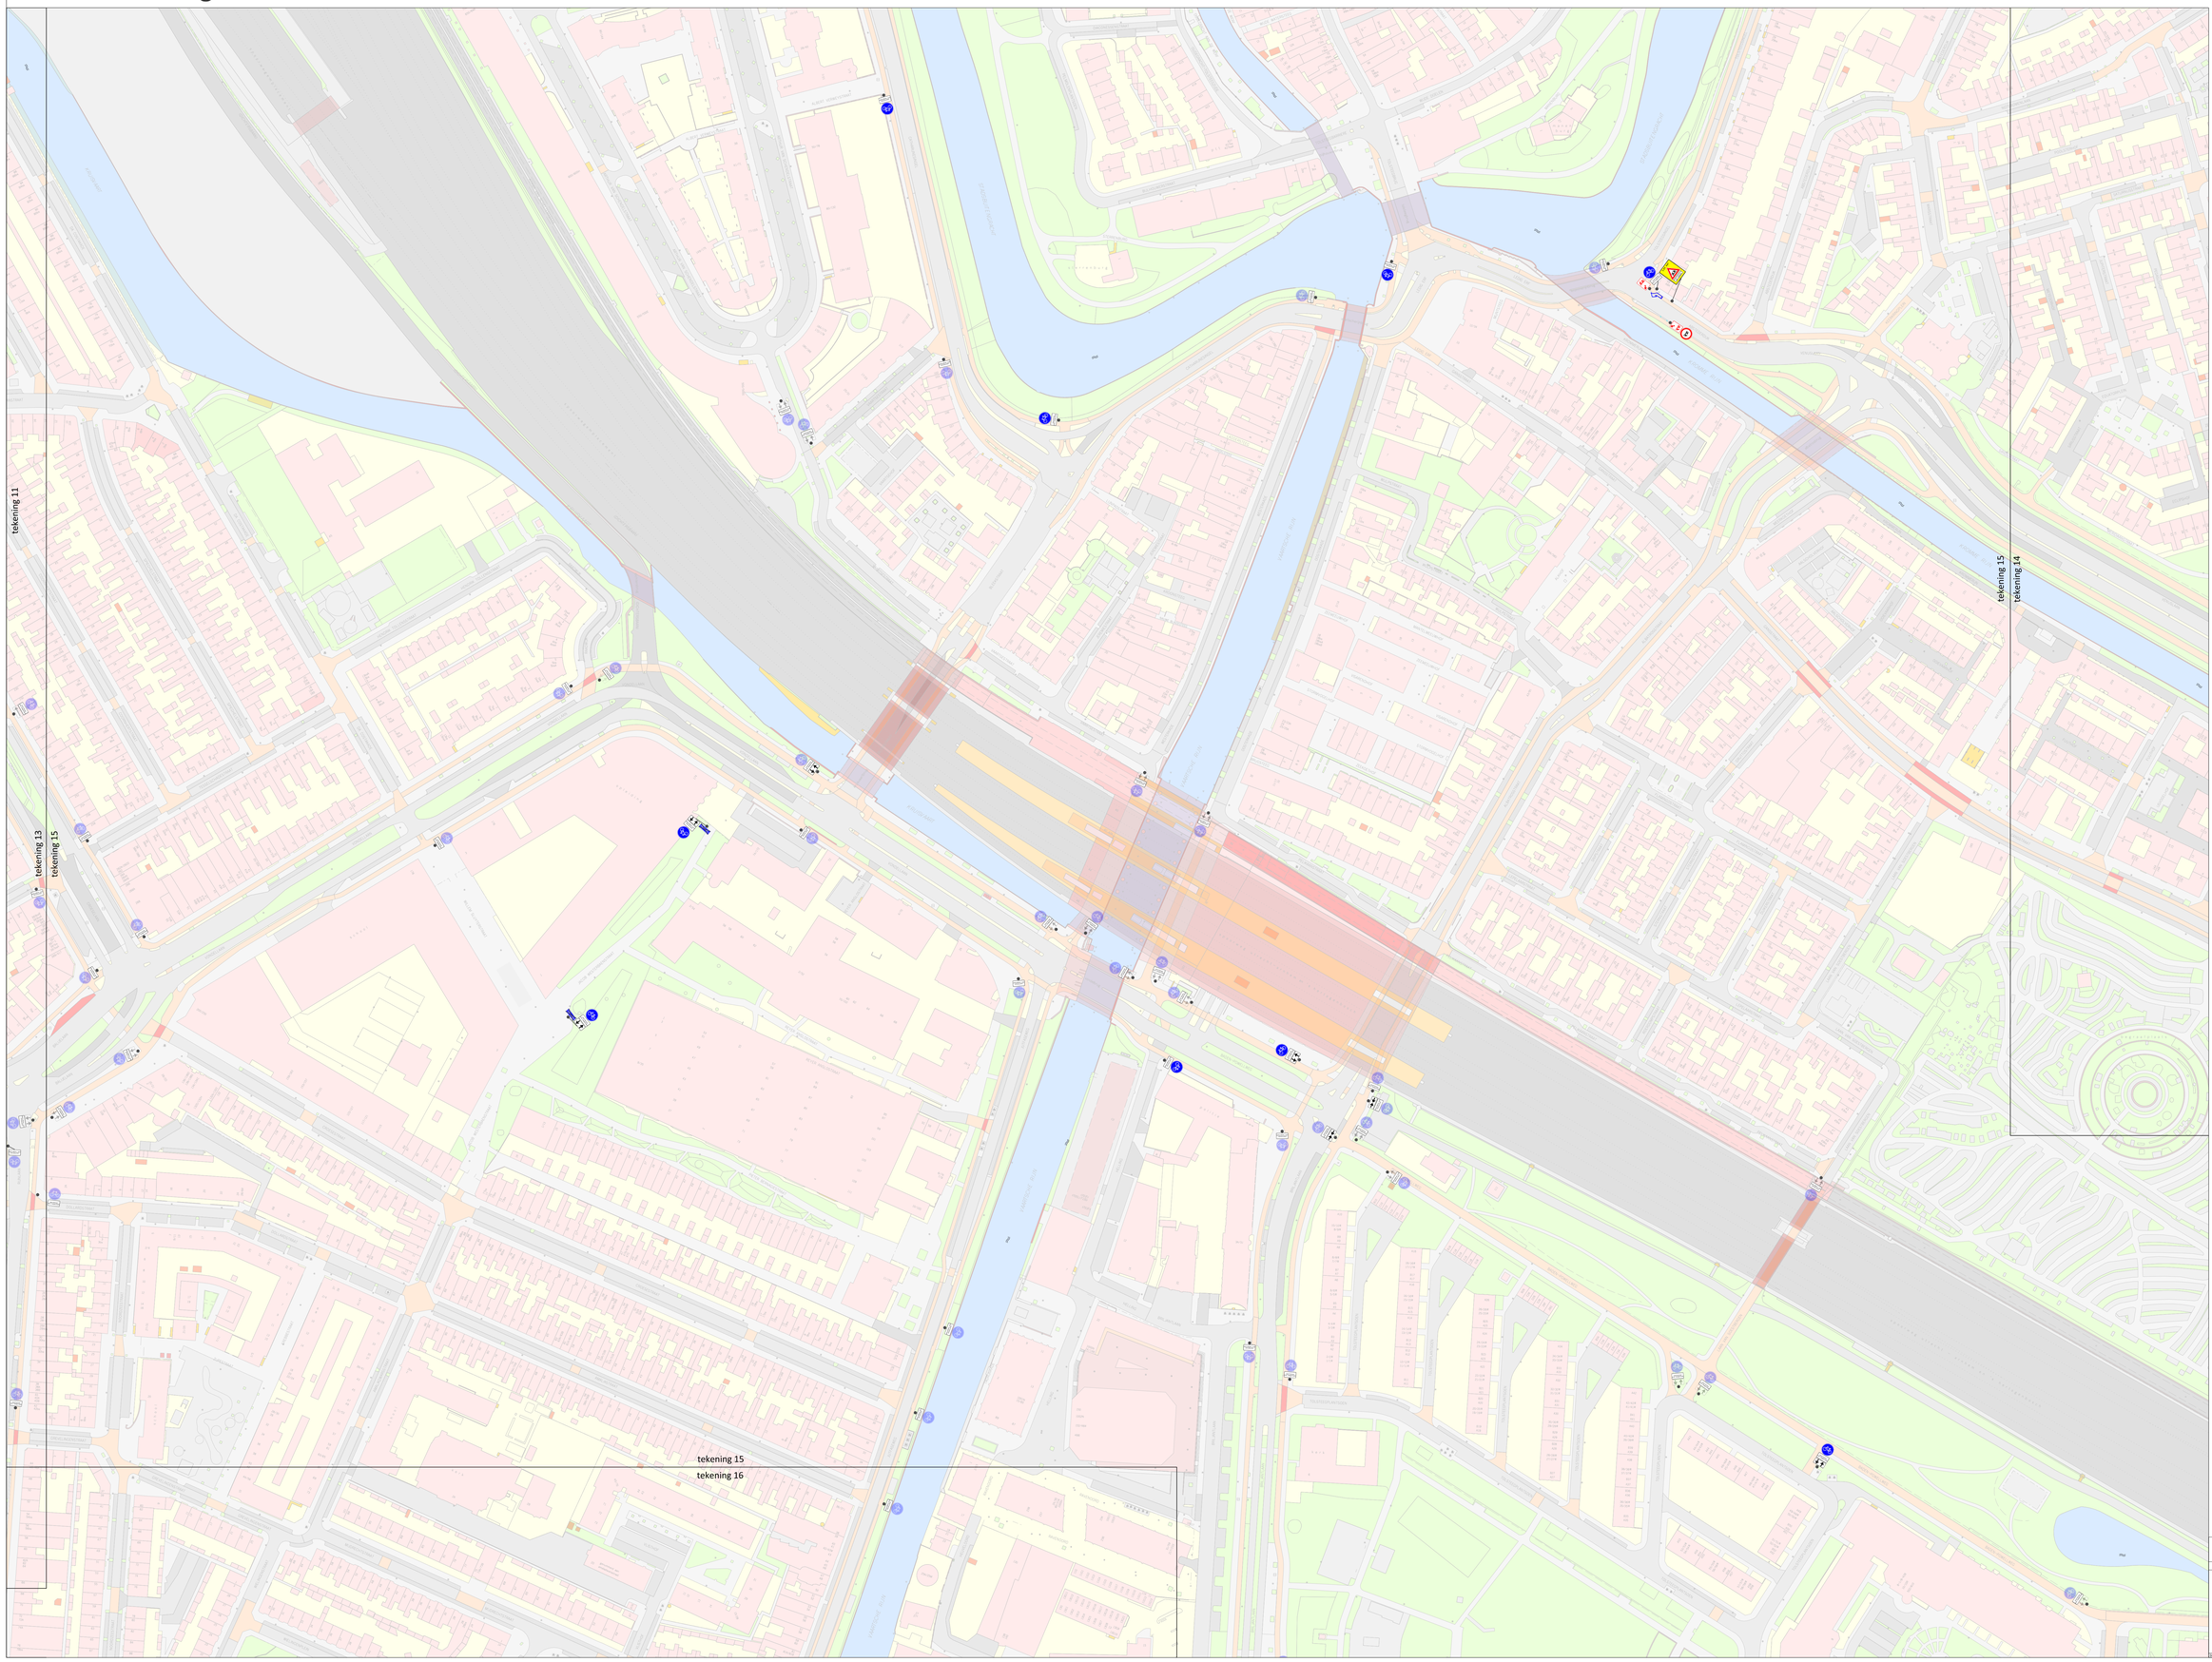

LEGENDA

- Bord: SNORfietser links of rechts voorbij
- bord: SNOR- en bromfietser links of rechts voorbij
- C1: gesloten voor alle voertuigen
- Bord: waarschuwing voor SNORfietsers op rijbaan. 1 jaar laten staan
- G11: verplicht fietspad
- G12a: verplicht fiets/bromfietspad
- onderbord: 'snorfietsen niet toegestaan'
- onderborden: 501-l en 505
- transparant: bestaand bord
- volle kleur: nieuw bord

Ontwikkelorganisatie Ruimte
Gilde Ruimtelijke kwaliteit en doorzaamheid
Subgilde Mobiliteit

Gemeente Utrecht

Stadsplatteg 1 | Postbus 8800 | 3503 RK Utrecht | Telefoon 030 - 28 615 79

Wij :	Datum :	Getek. :	Aard der wijziging
3.	14-10-20	JS	Enkele aanpassingen
2.	09-06-20	JS	Enkele aanpassingen. Solitaire fietspaden toegevoegd
1.	12-03-20	JS	ontwerp

CONCEPT

Datum: 6 januari 2021 Akkoord: dd-mm-jjjj

Schaven: 1:1000
Lengte: 841
Breedte: 297
Datum: 22 maart 2020
Bestandsnaam: 20200322 SNOR-bebording Tekeningen.dwg

N

0m 50m 100m 150m 200m