




linker zijgevel.

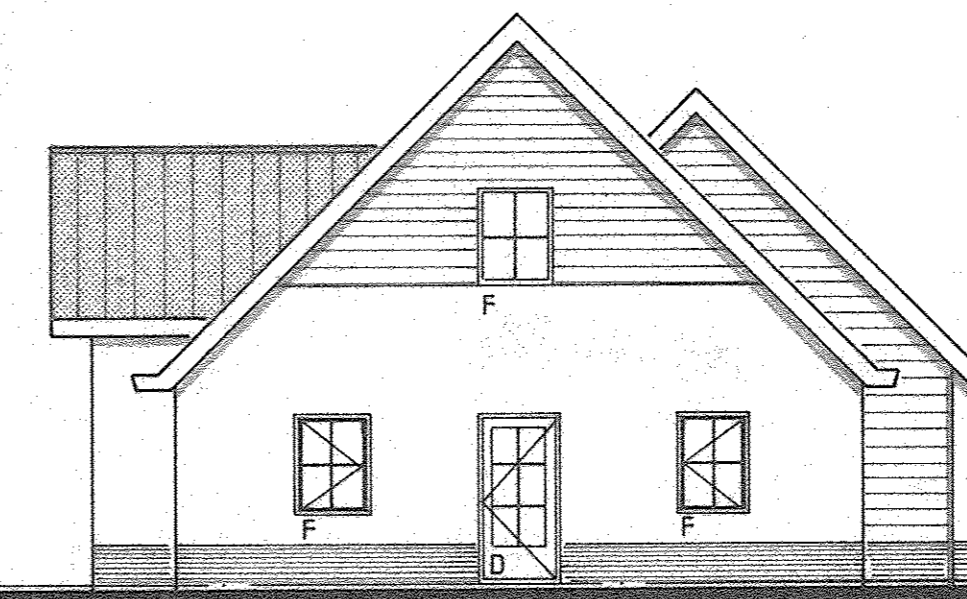


voorgevel.

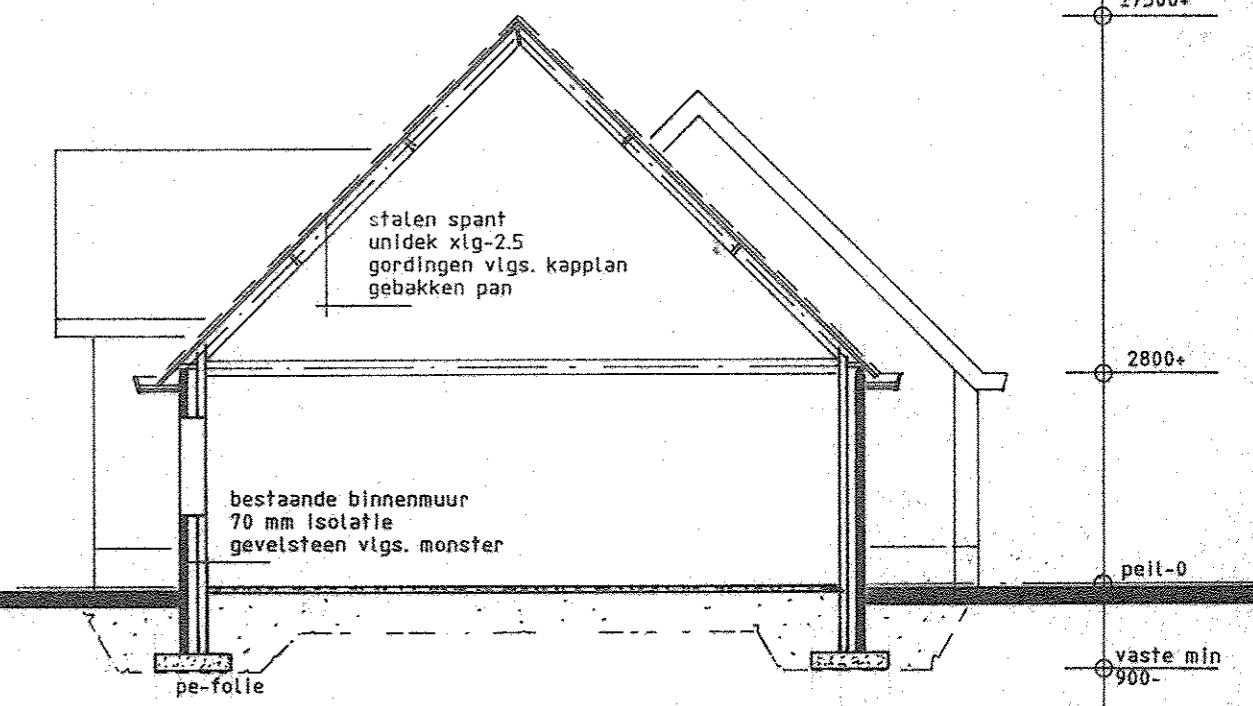


doorsnede A-A

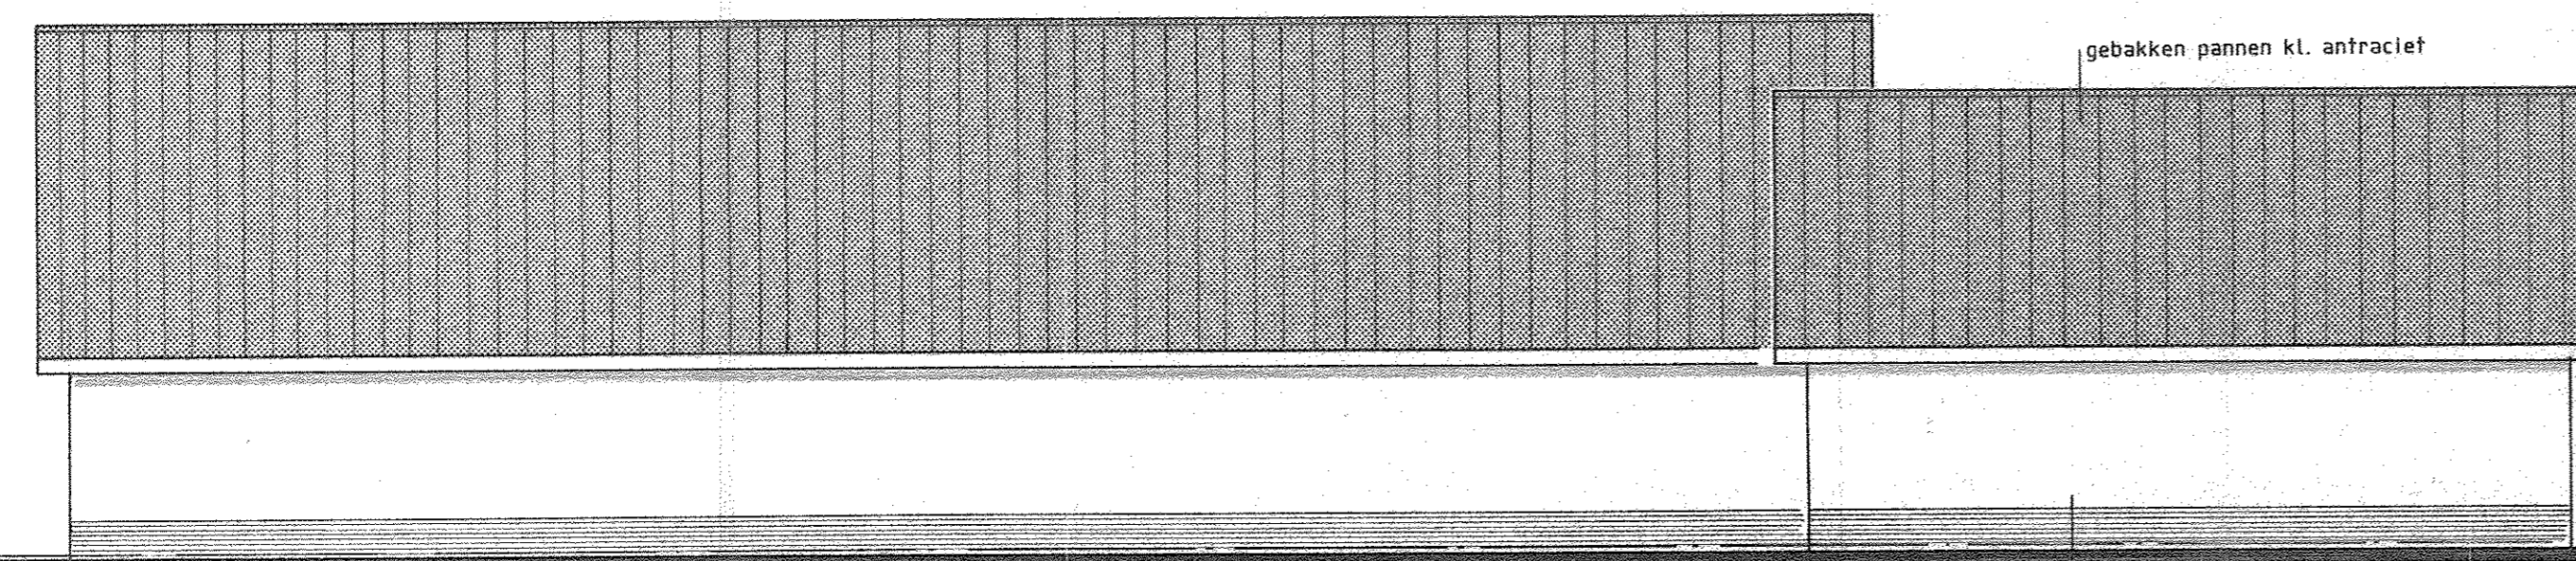


rechter zijgevel.

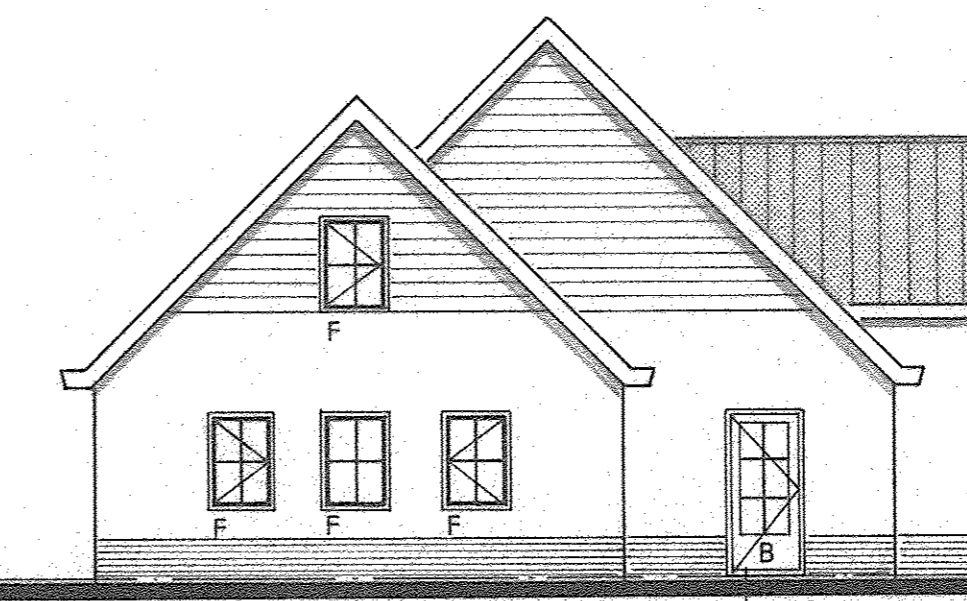

achtergevel.

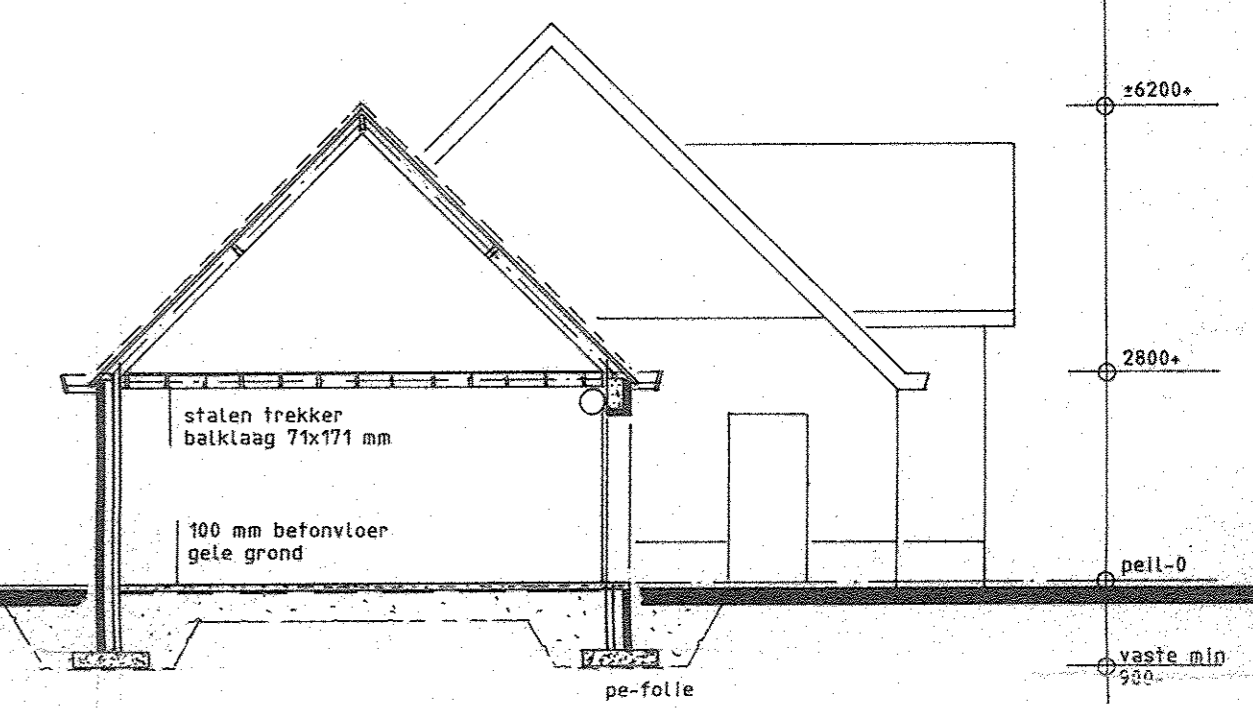


doorsnede B-B.

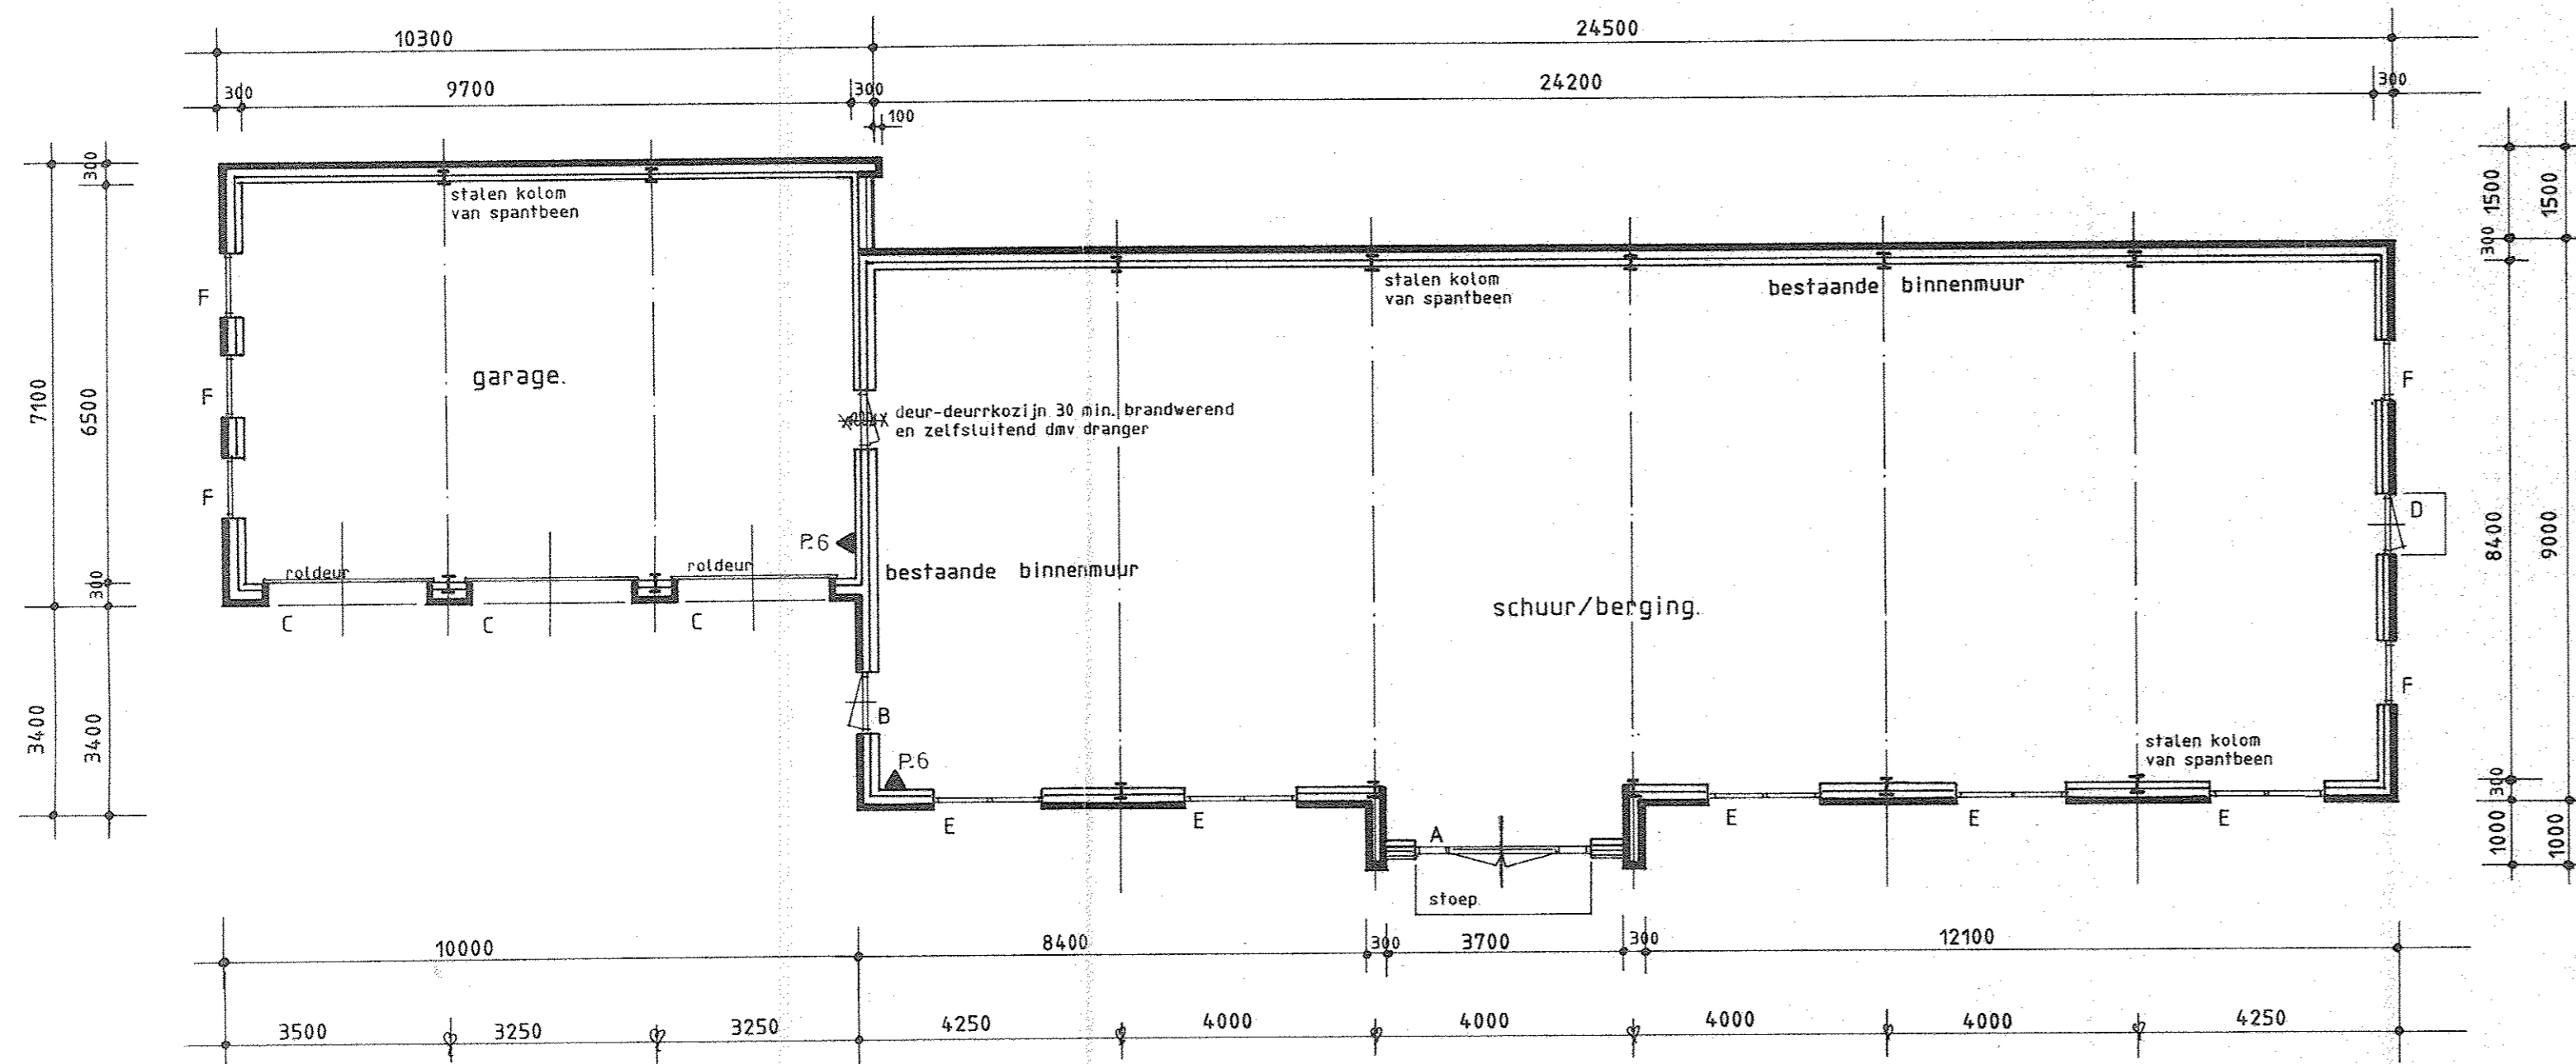


plattegrond.

bestaand G.O. is 268 m2.

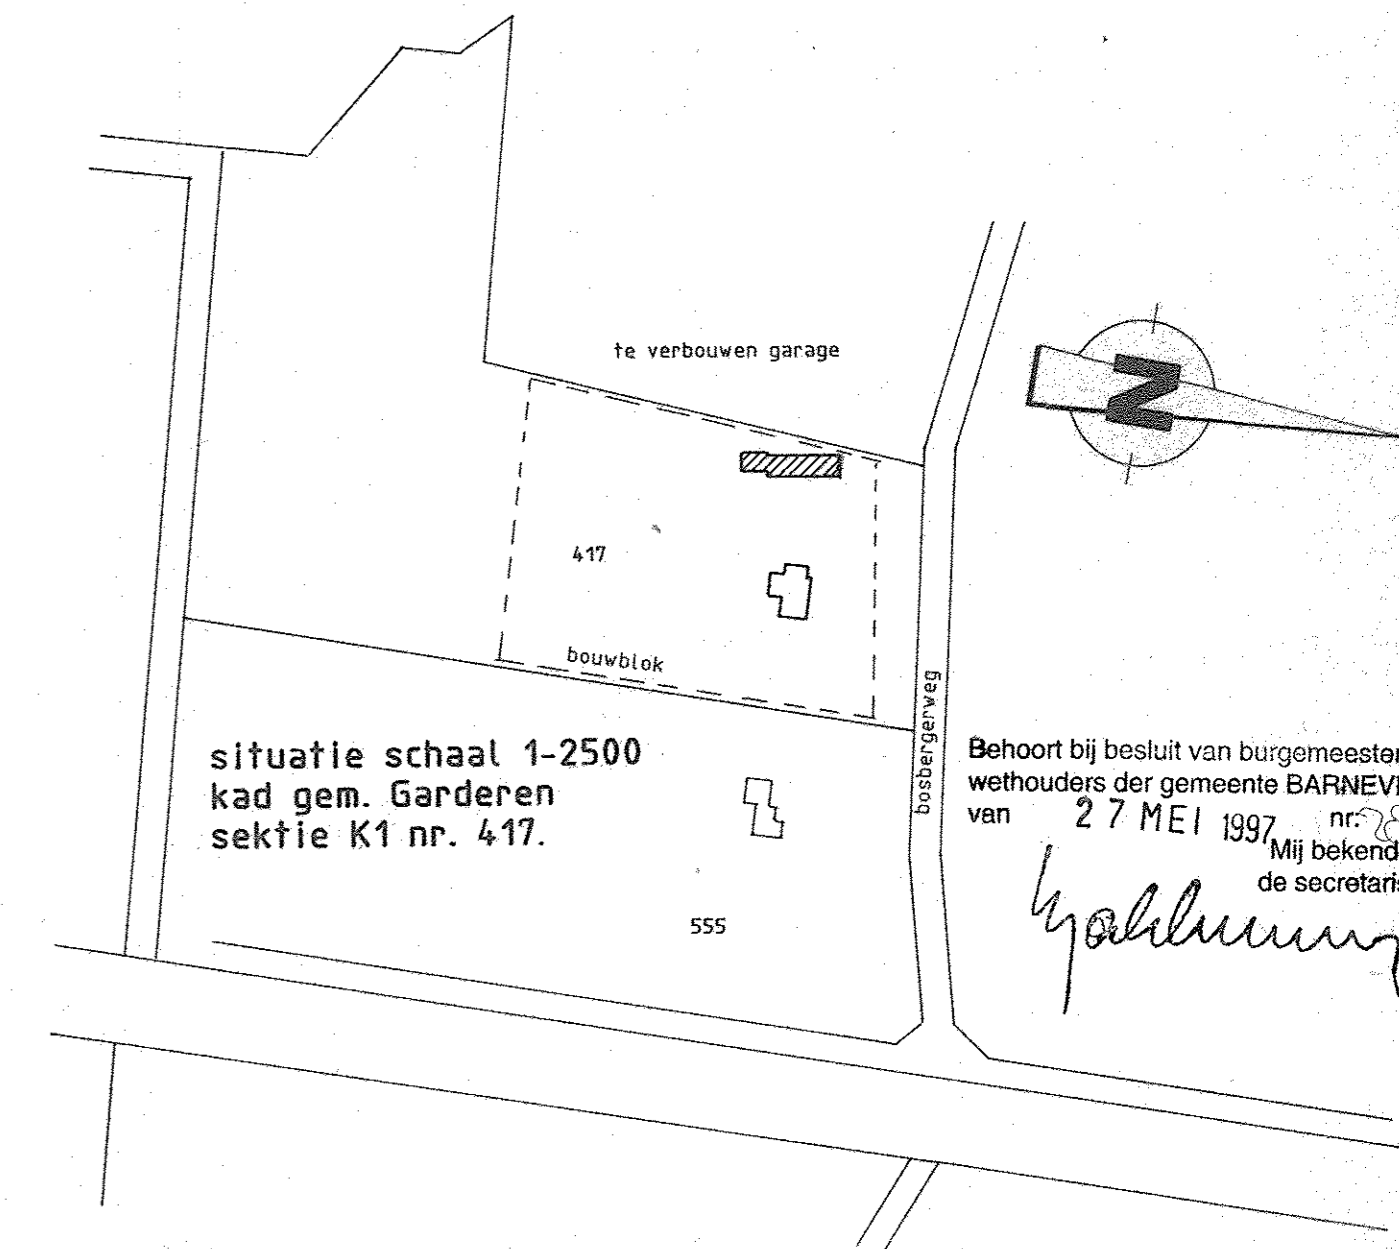

werk:	HET VERBOUWEN VAN EEN BESTAANDE SCHUUR			
opdrachtgever	DE HEREN P. KIESTRA EN R. POSTHUMUS			
adres	HOOIWEG 23 3886 PM GARDEREN			
bouwplaats	BOSBERGERWEG 12 STROE			
inhoud tekening	BESTEKTEKENING.			
werksnummer	1-100	gewijzigd	gez.	bladnr.
010296	15-04-1997		R. VAN DRIE	07.
				3854.

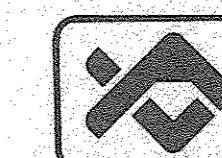

albert van de visch architectenburo b.v.
 kantoor: harselaarseweg 30-5 3771 MB barneveld telefoon 0342-412269
 privé : blotekampweg 16 3781 PD voorthuizen telefoon 0342-472626
 fax nr. : 0342-493646



Behoort bij besluit van burgemeester en wethouders der gemeente BARNEVELD van 27 MEI 1997, nr. 2007, Mij bekend, de secretaris, *Y. de Vries*