




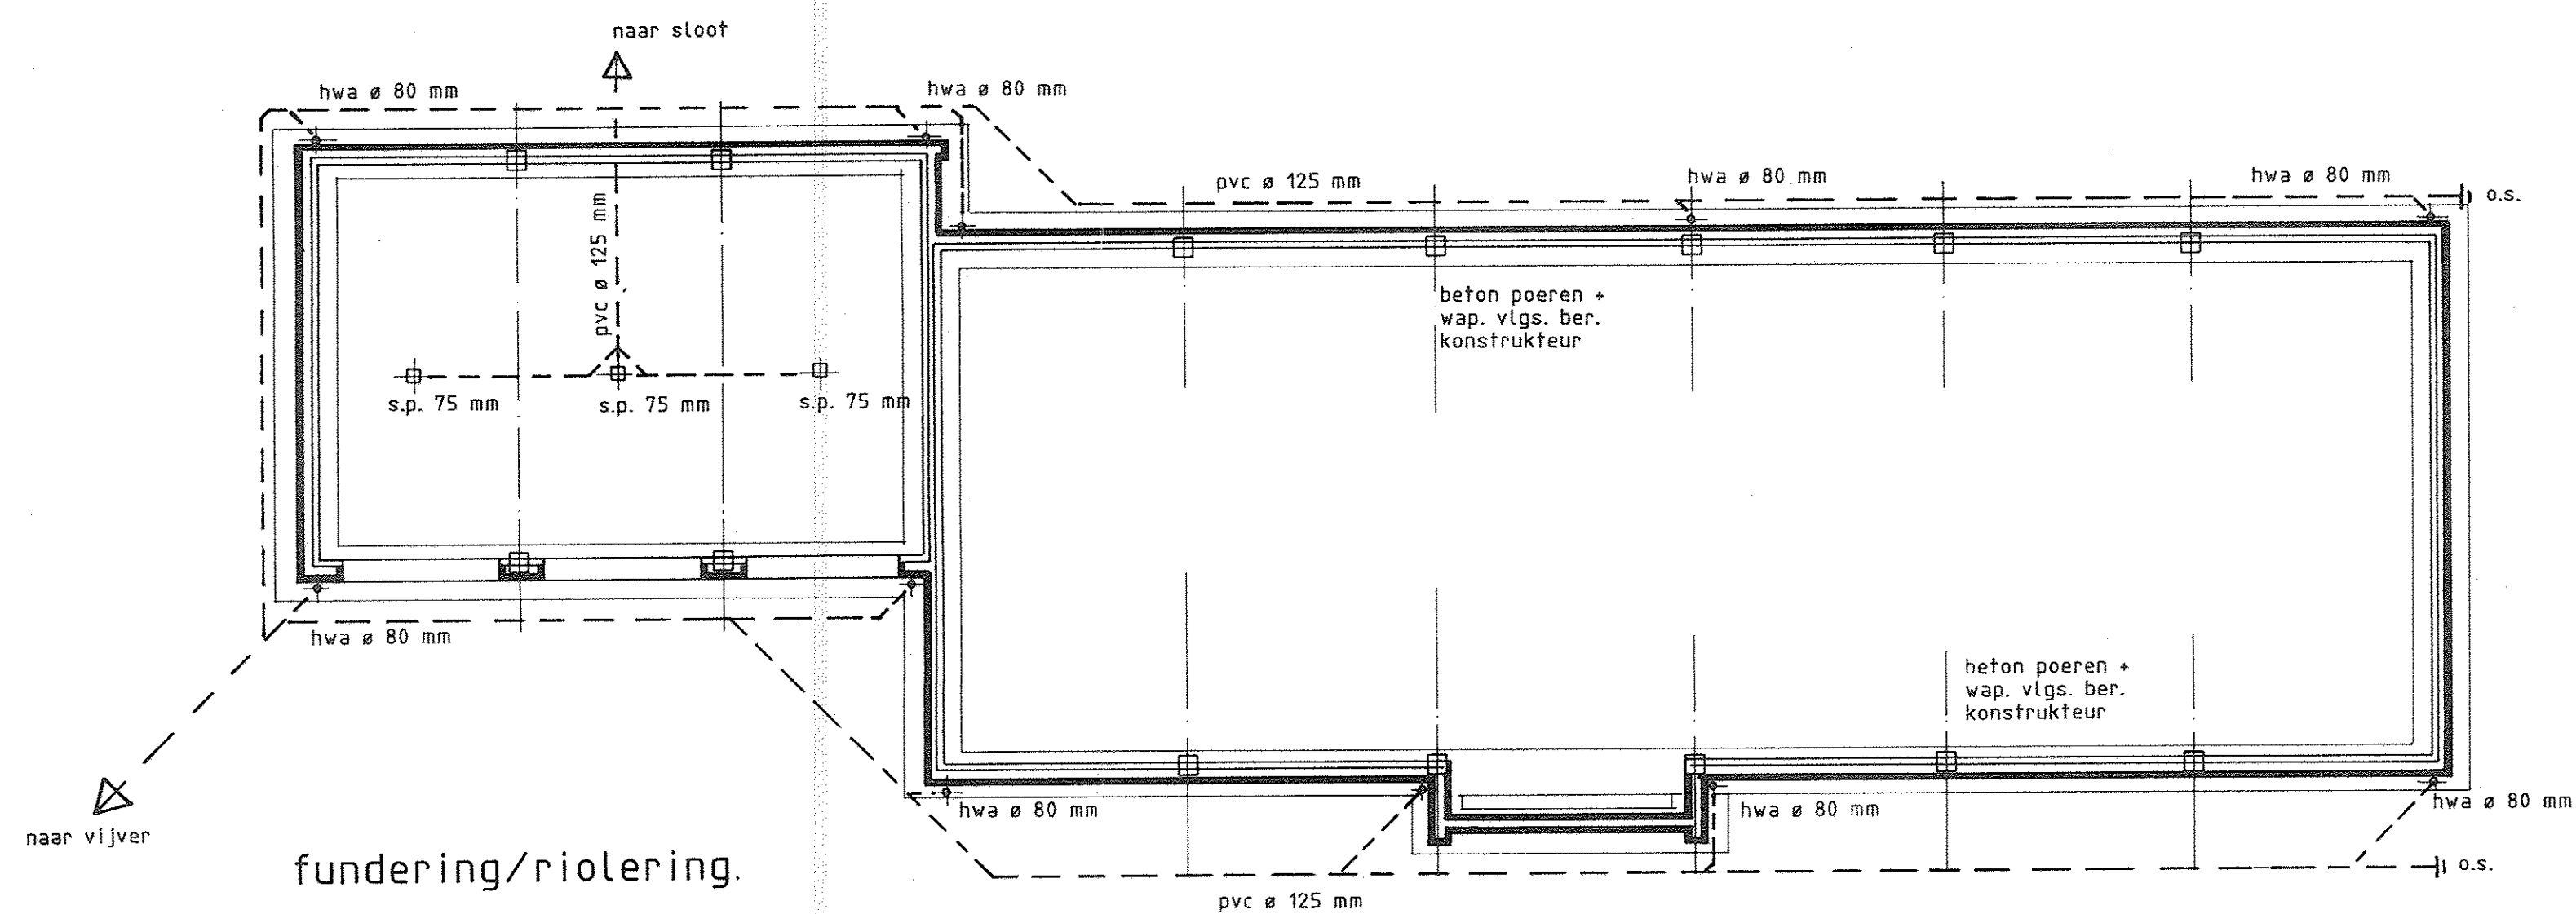

fundering/riolering.

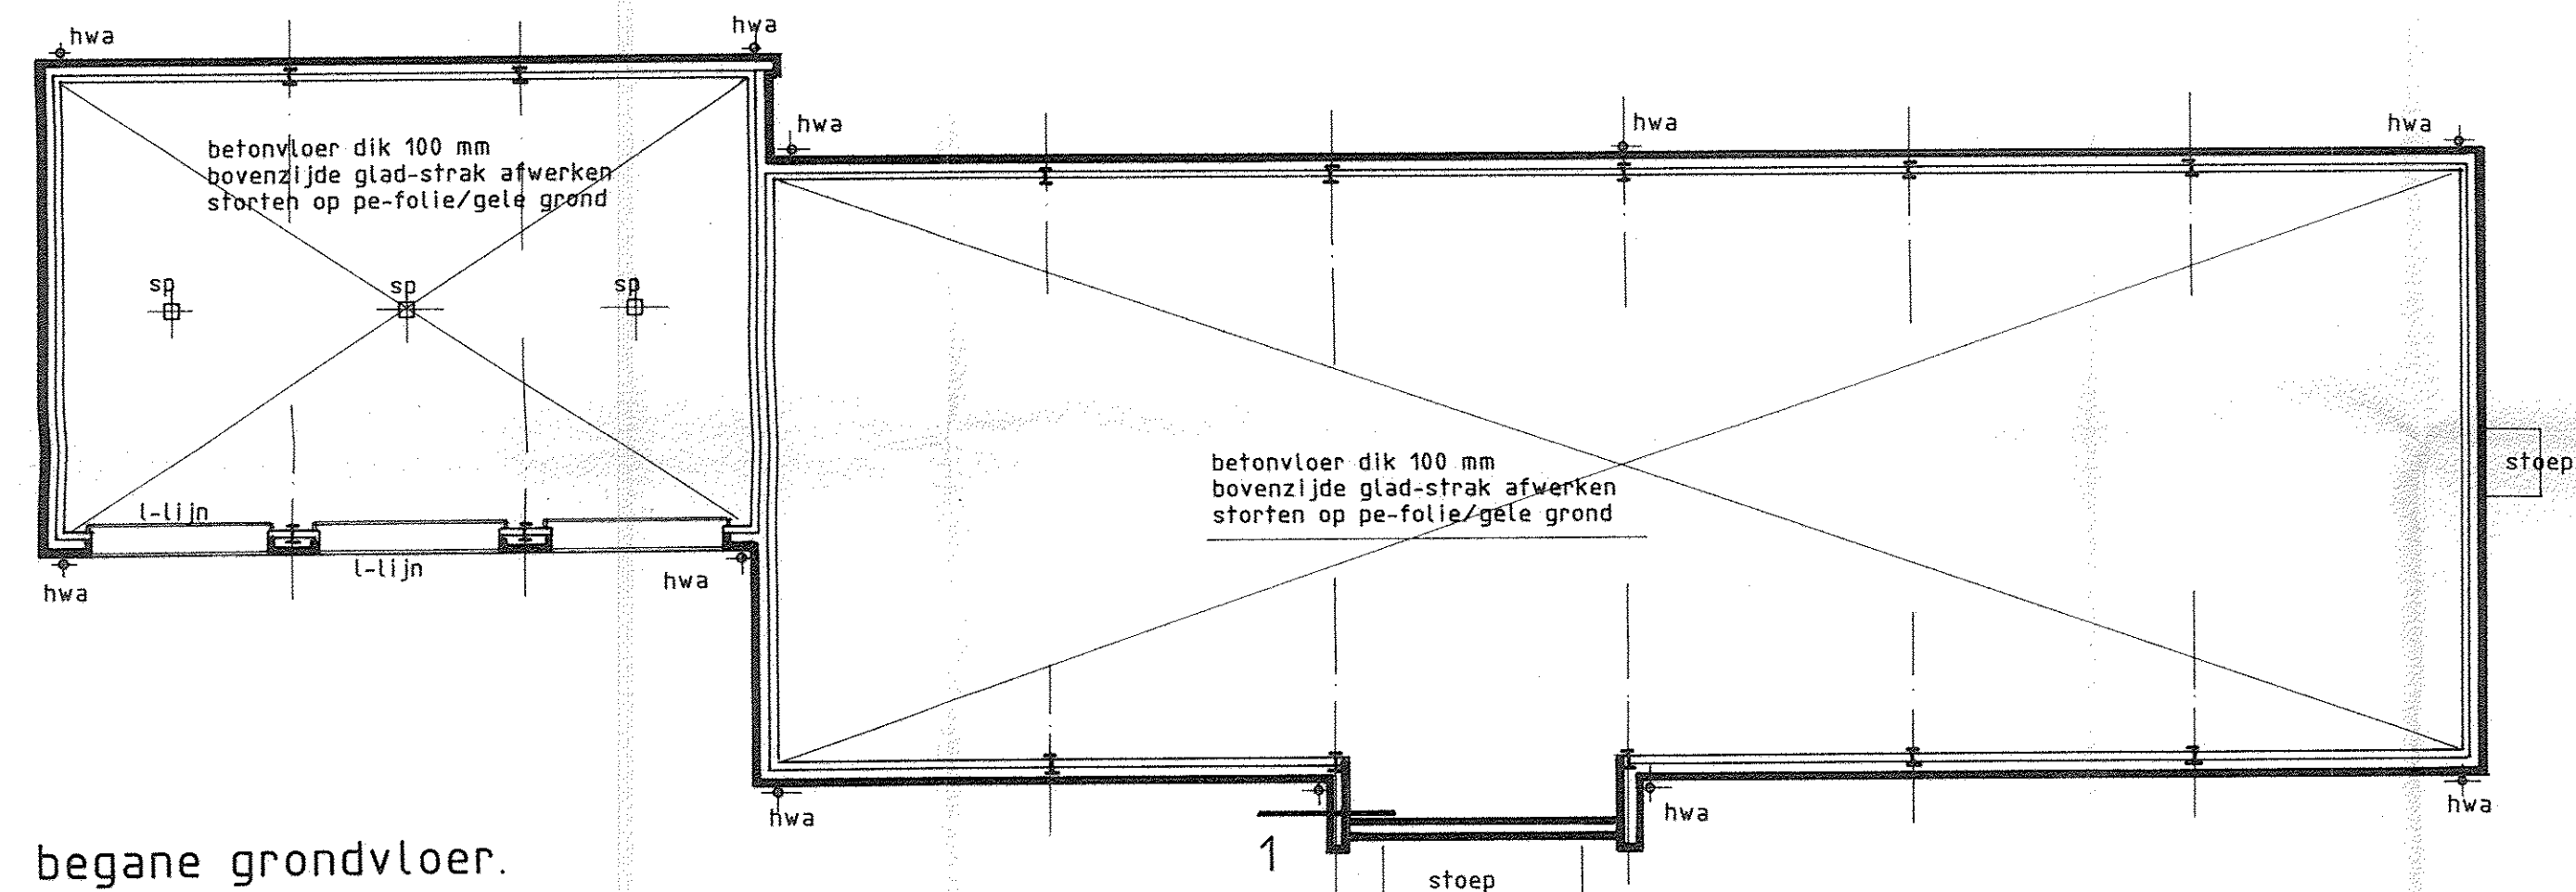


begane grondvloer.

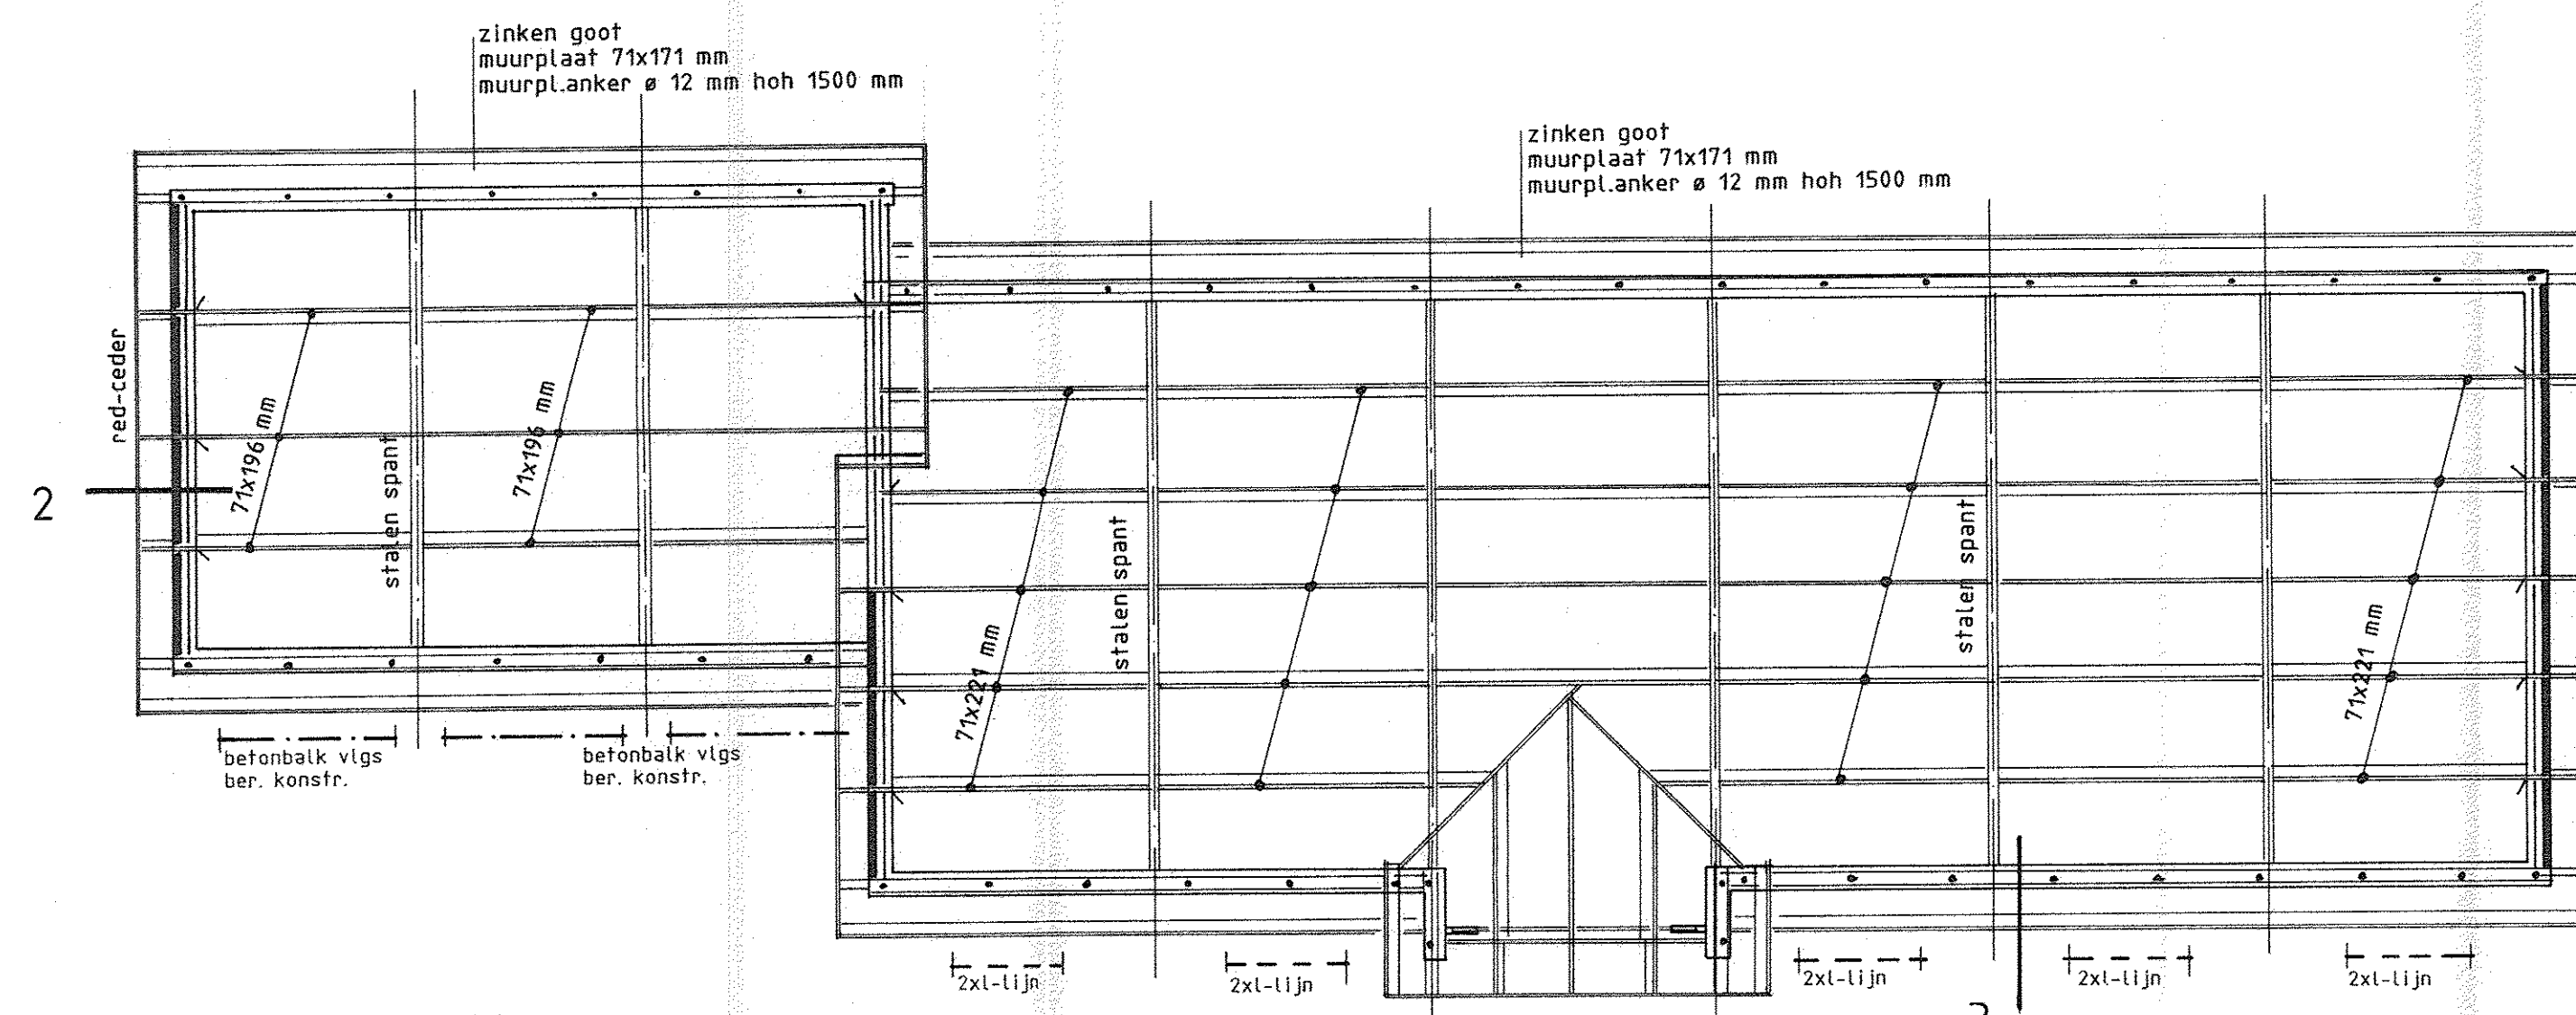


kapkonstruktie.

gordingen voorzien van opwaai- en haakankers

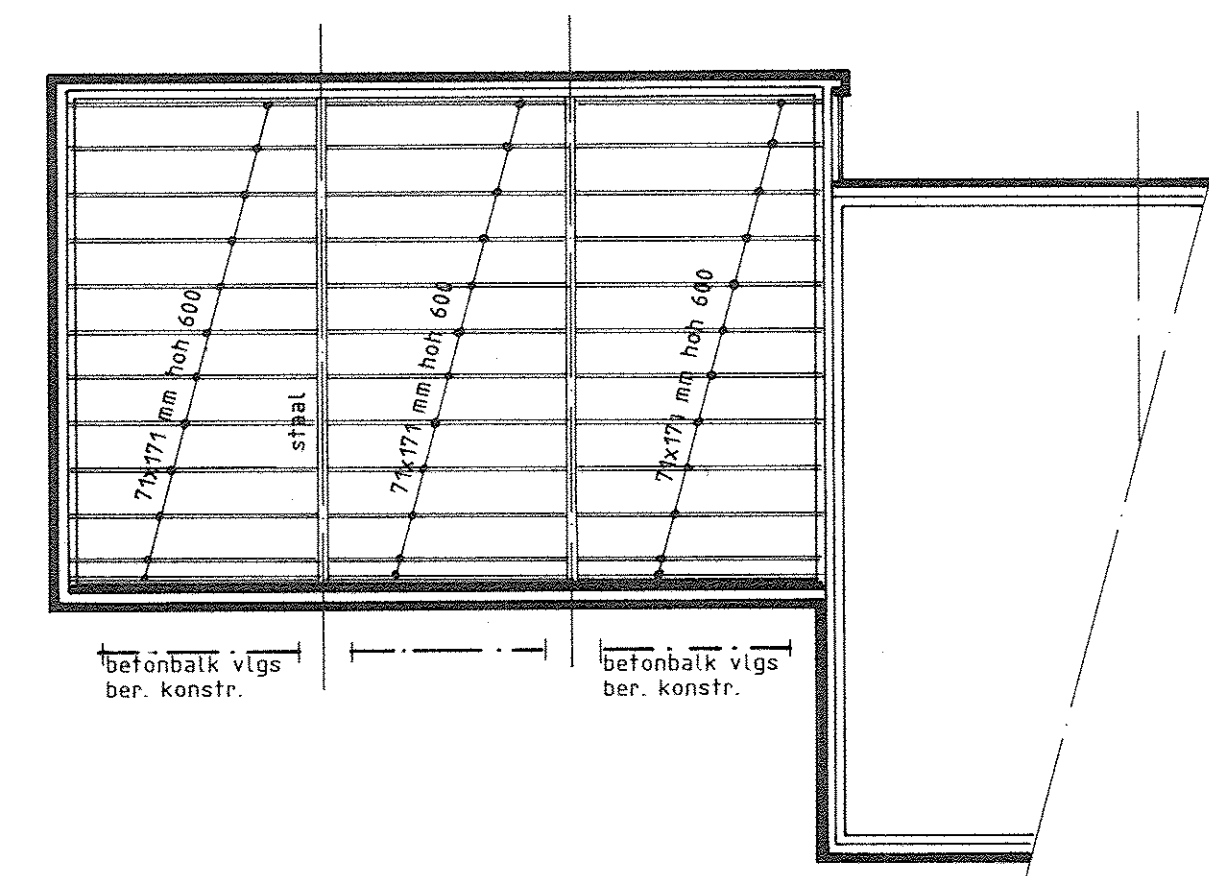


verdiepingsvloer.

baklaag voorzien van haakankers
staal voorzien van strippen

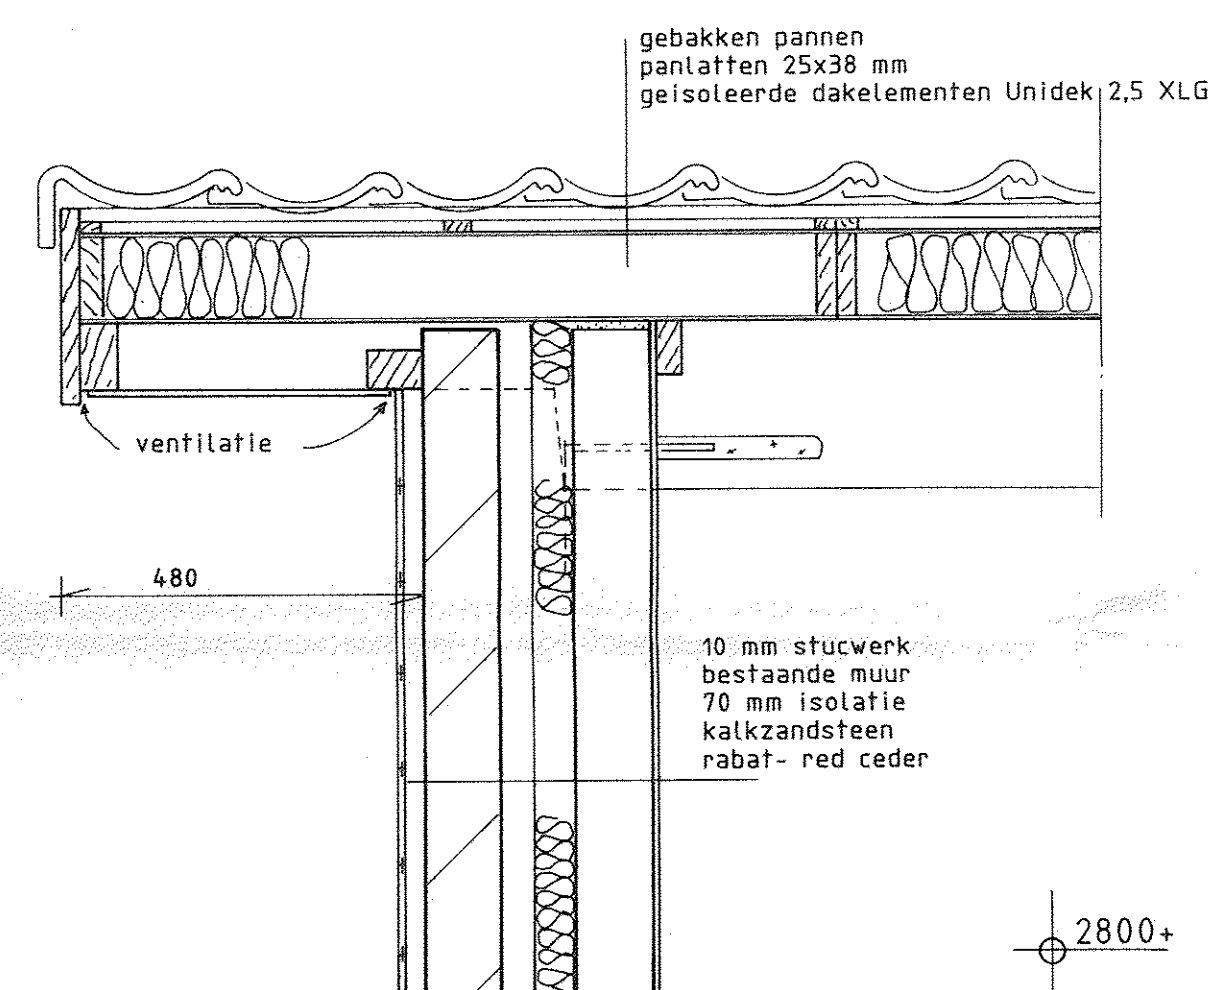

detail-2.

2800+
2580+

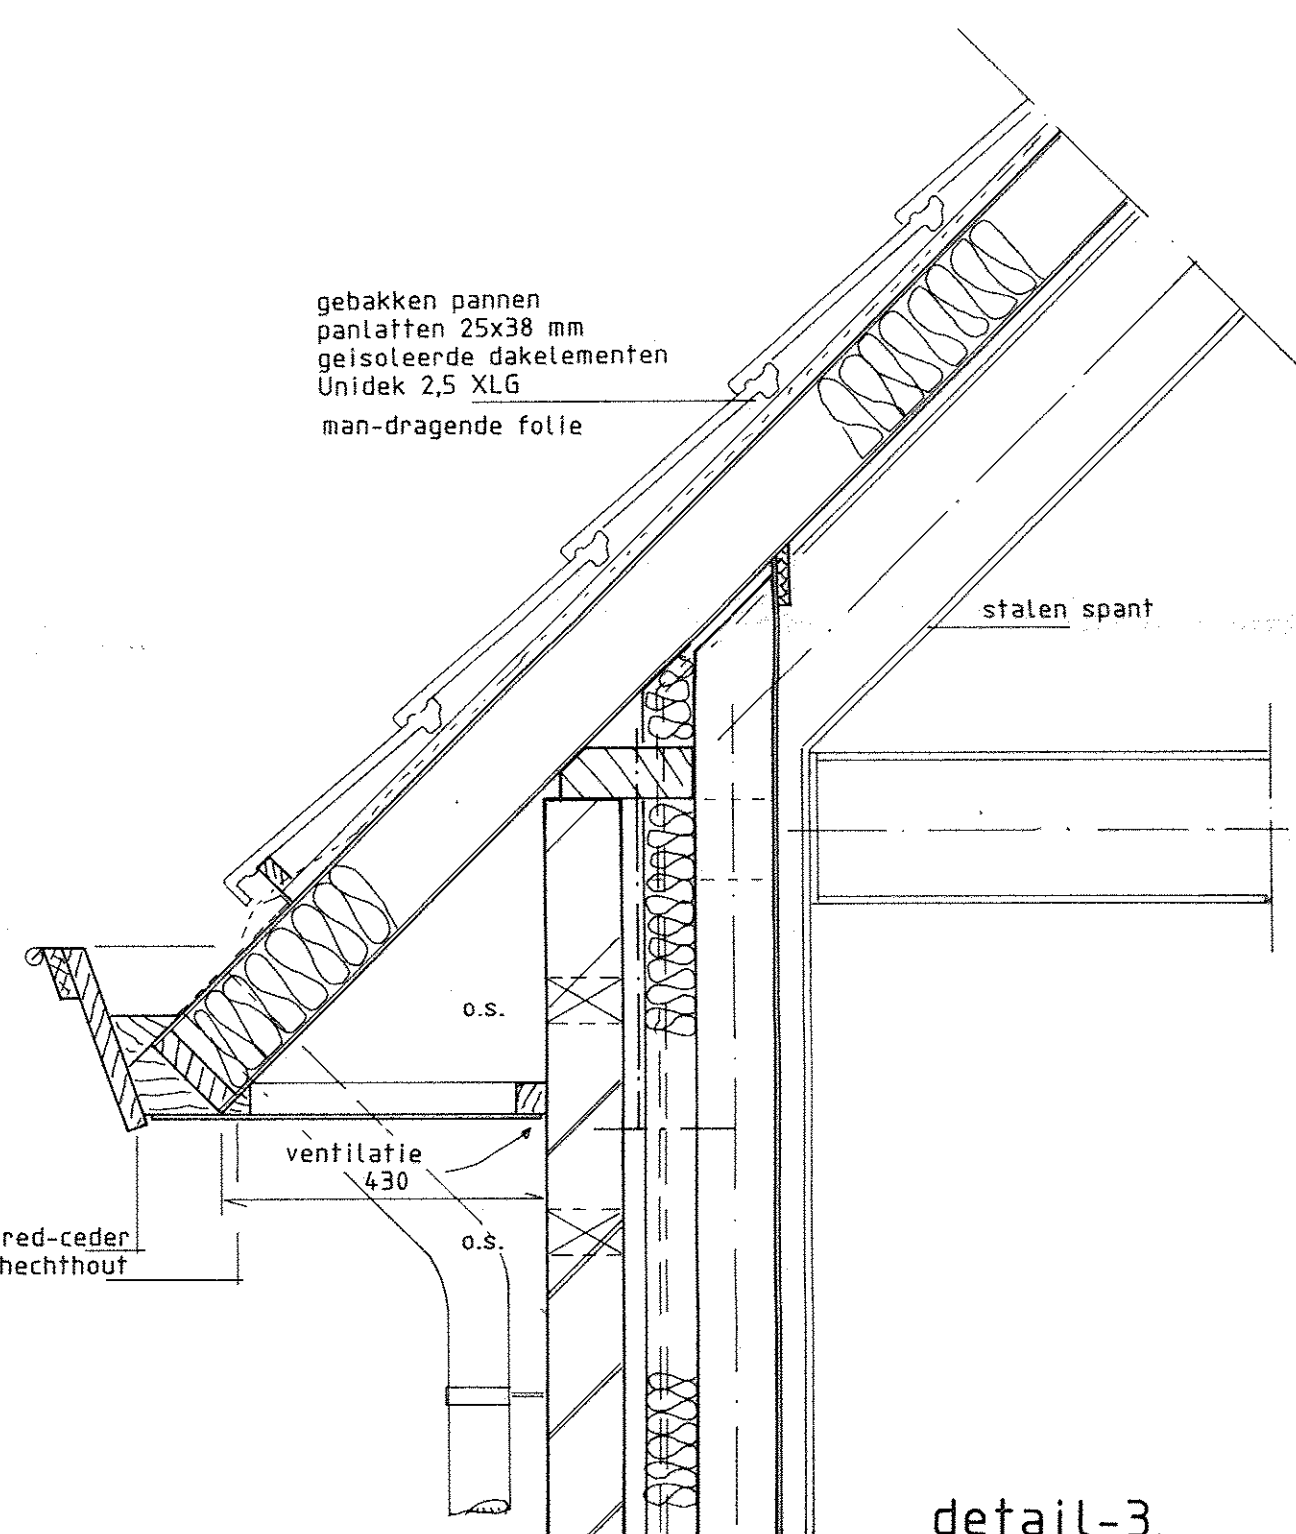

detail-3.

Behoort bij bestek van
wethouders der gemeente BARNEVELD
van 27 MEI 1997 nr. 2540
Mij bekend,
de secretaris,

Handwritten signature

stalen spanten, liggers, gordingen, verankeringen en
controle bestaande fundering volgens berekening constructeur.

werk:	HET VERBOUWEN VAN EEN BESTAANDE SCHUUR
opdrachtgever	DE HEREN P. KIESTRA EN R. POSTHUMUS
adres	HOOLWEG 23 3886 PM GARDEREN
bouwplaats	BOSBERGERWEG 12 TE STROE
inhoud tekening	BESTEKTEKENING.

werksnummer	1-10/1-100	gewijzigd		gez.		bladnr.		tek nr.	
datum	17-04-1997	getekend		R. van Drie.		8		3856.	



albert van de visch architectenburo b.v.
kantoor: harselaarseweg 30-5 3771 MB barneveld telefoon 0342-412269
privé : blotekampweg 16 3781 PD voorthuizen telefoon 0342-472626
fax nr. : 0342-493646



Behoort bij bestek van
Omgevingsdienst
Dit versie: 2020W2365
Kenmerk: 11-02-2021