 **Project:** plan voor het plaatsen van zonnepanelen op het terrein van Bosbergerweg 12 te Stroe

 **Opdrachtgever:** N. van Ee
Bosbergerweg 12
3776 LV Stroe

 **Onderdeel:** Aanvraag omgevingsvergunning

 **Tekeningbladen:**

- 01 - Voorblad
- 02 - Situatie
- 03 - Zonnepanelen; voor-, zij- en bovenaanzicht
Fundering




Werknummer	Bladnummer	Schaal	Datum	Gewijzigd
2020-TO1420	01	-	01-10-20	-

Gelkenhorsterweg 4
06-23823754

3771 RH Barneveld
mail@overeem.nu


Behoort bij besluit van
Omgevingsdienst
De Vallei
Kenmerk: 2020-000000000
11-02-2021

SITUATIE

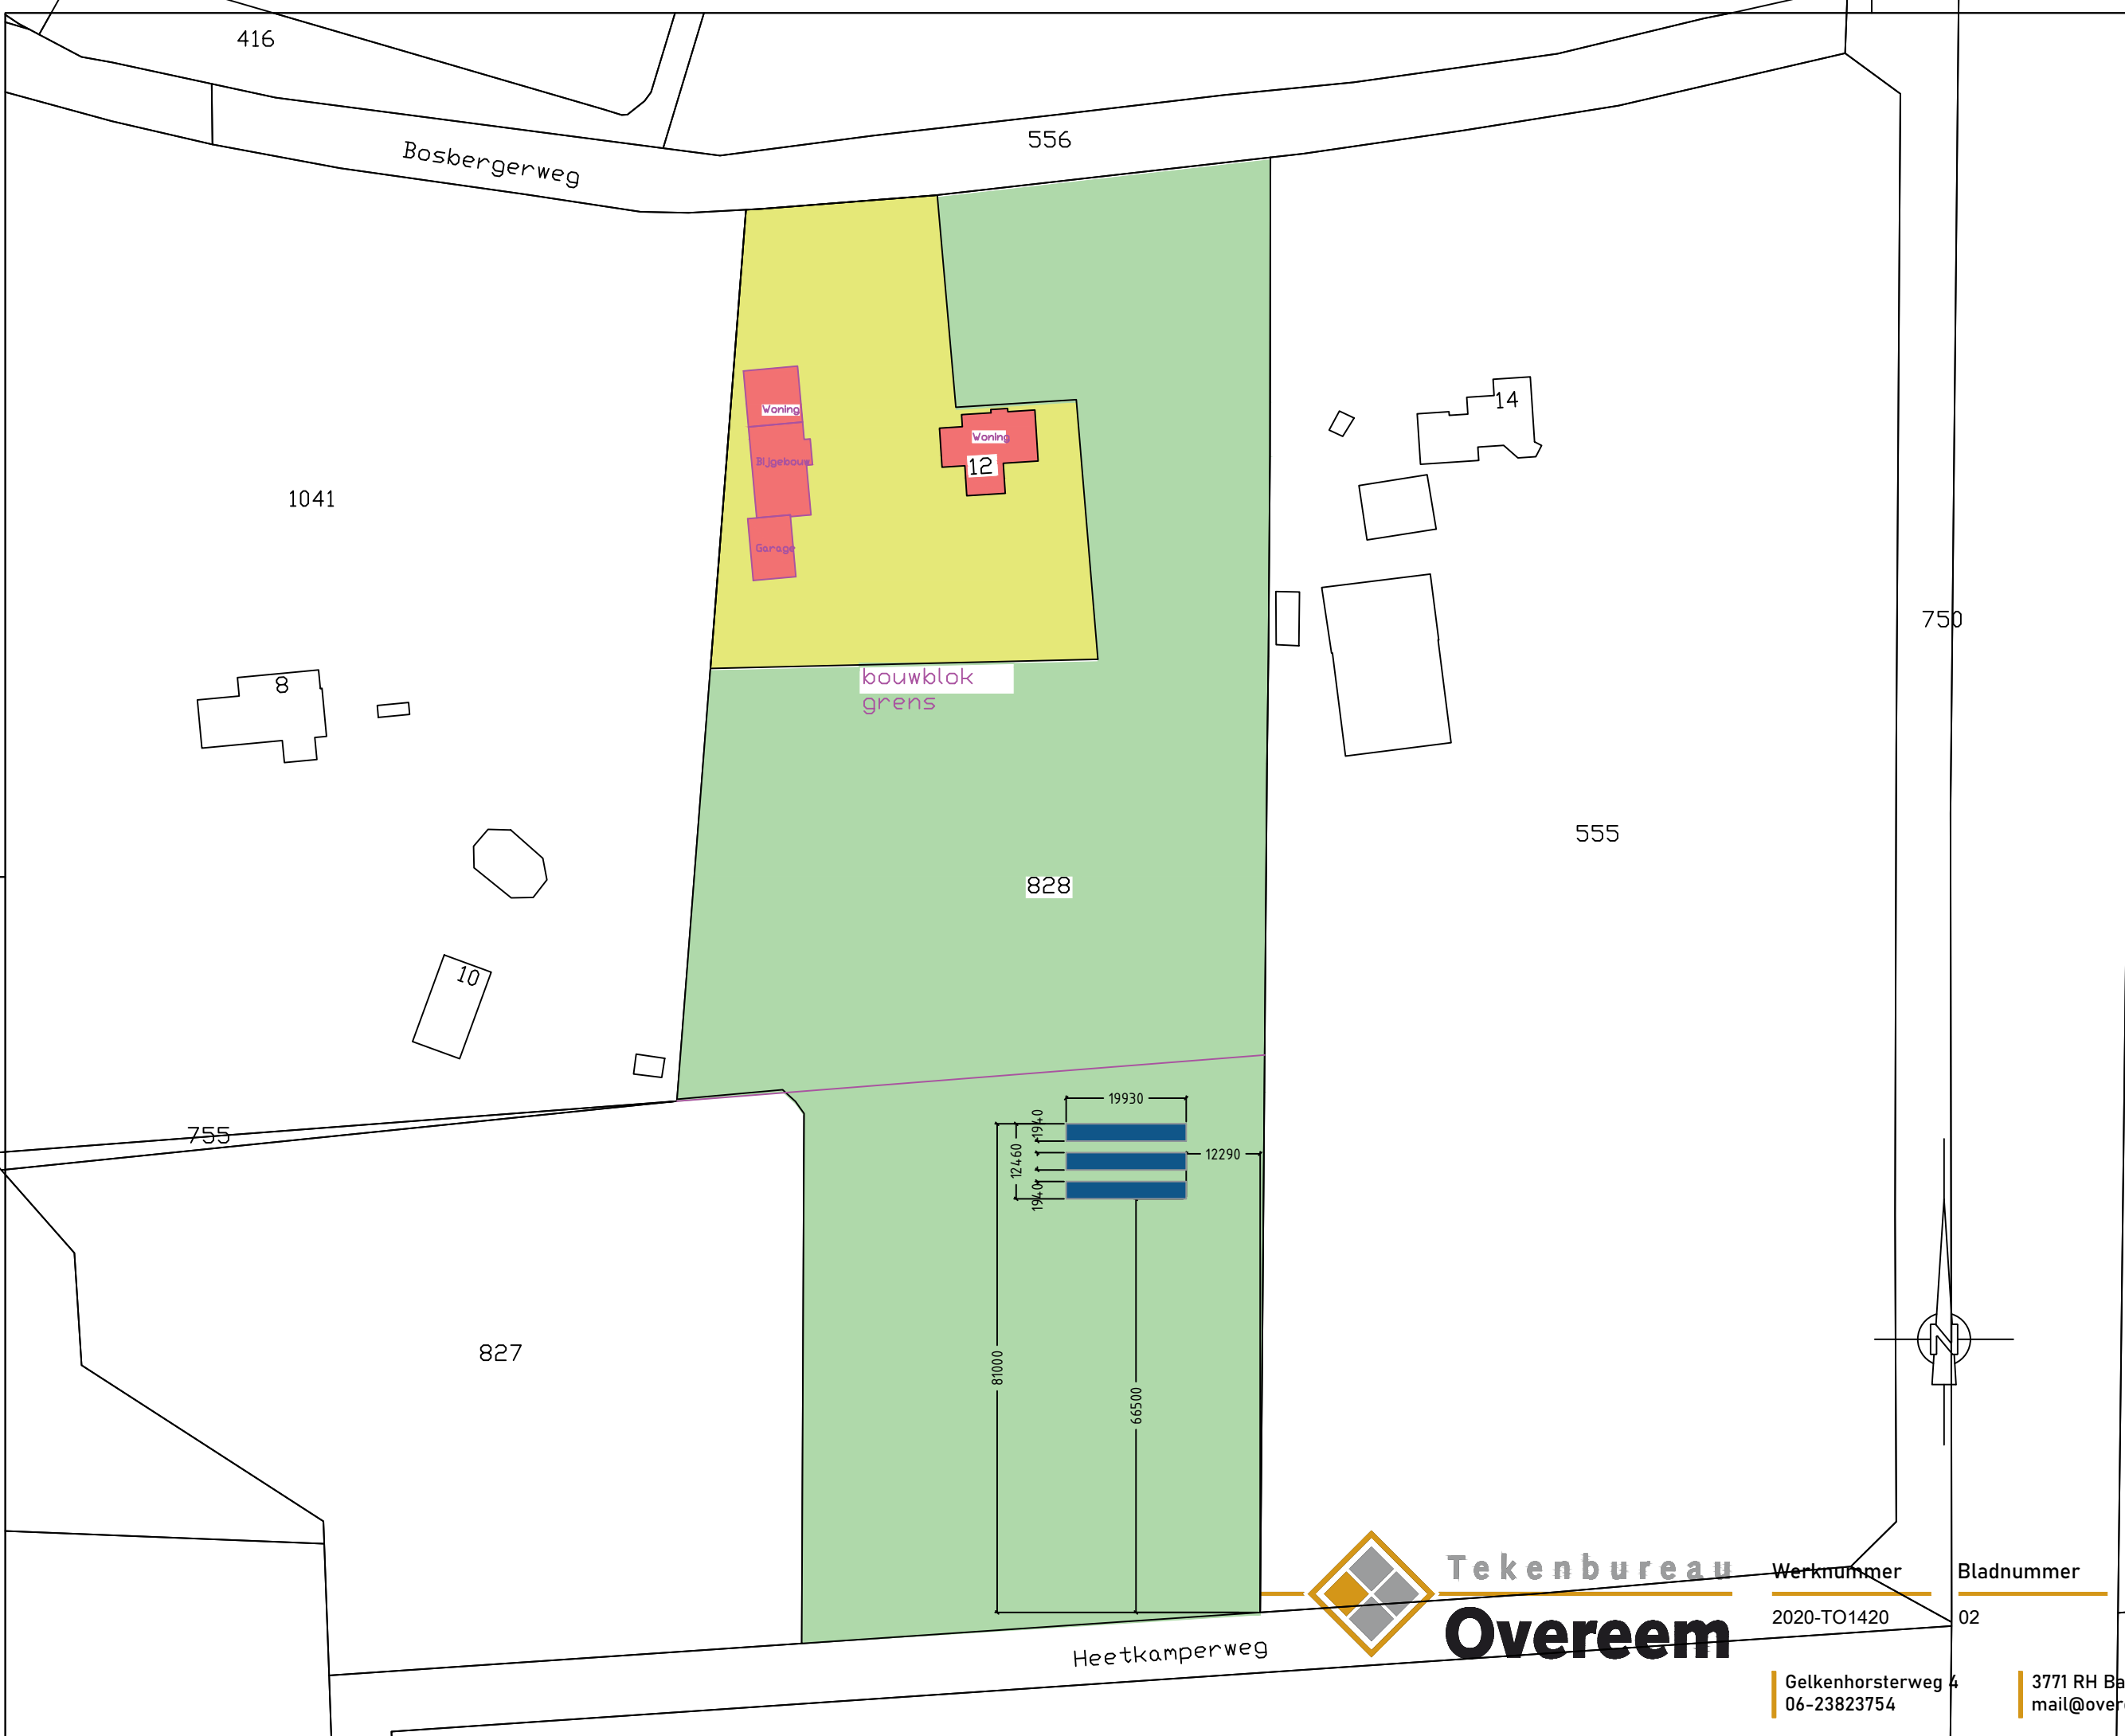

Situatie

Kad bek. gem Garderen
Sektie C
nr. 828

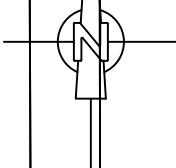


Werknummer	Bladnummer	Schaal	Datum	Gewijzigd
2020-TO1420	02	1:500	01-10-20	-


Gelkenhorsterweg 4
06-23823754

3771 RH Barneveld
mail@overeem.nu


Behoort bij besluit van
0342408696
De Vallei
www.overeem.nu
2020V2383
11-02-2021

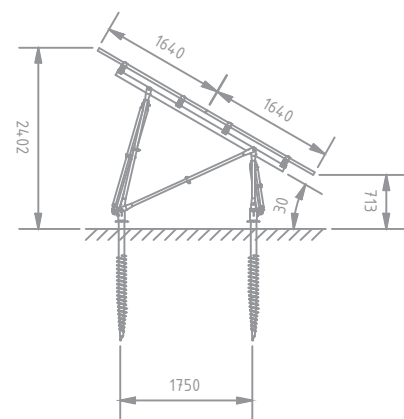

Zijaanzicht


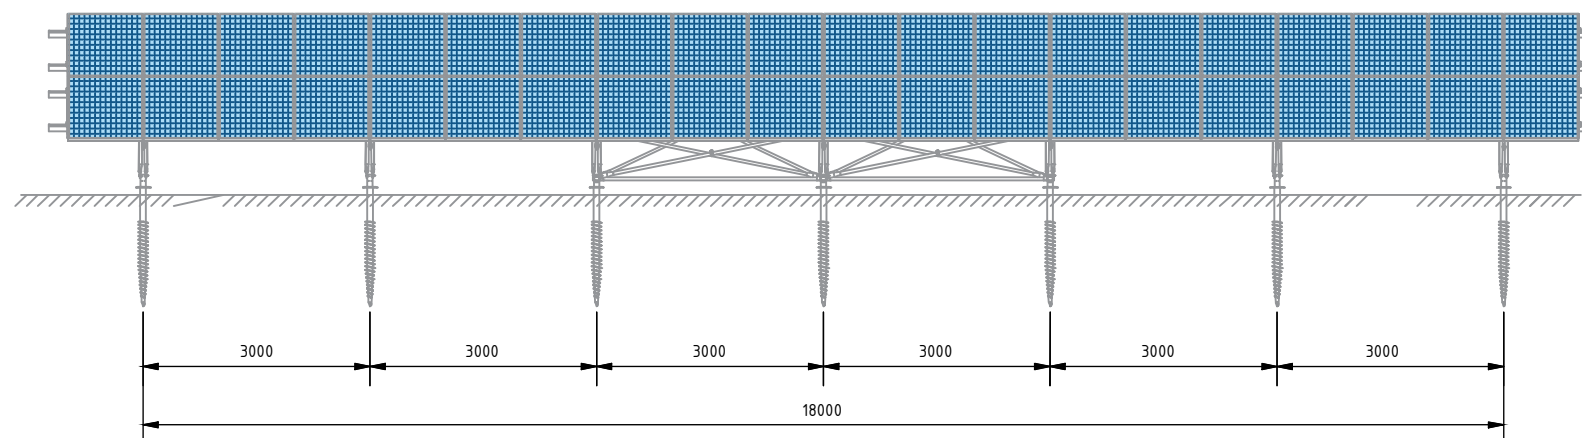


Vooraanzicht

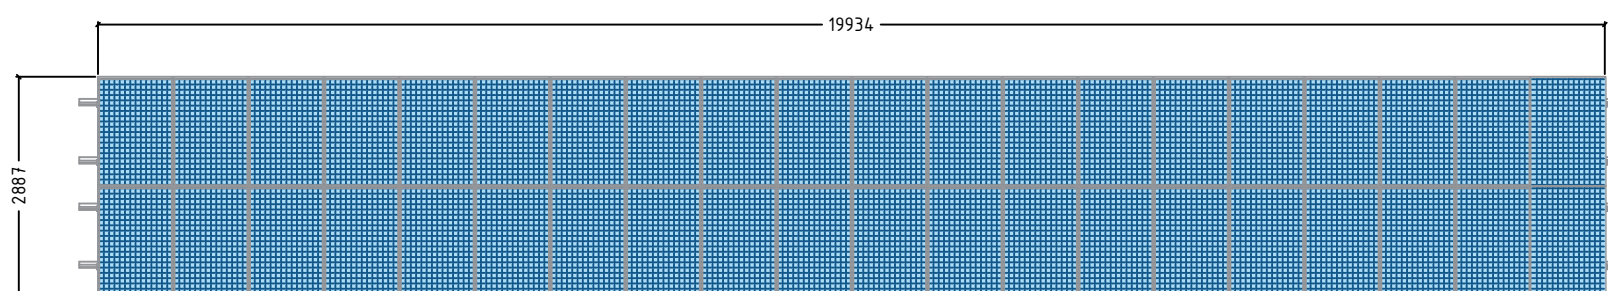

Bovenaanzicht

toegepaste panelen; type "Denim" afm. 1640*992
 3 rijen van 2 x 20 panelen, (hierboven getekend 1 rij)

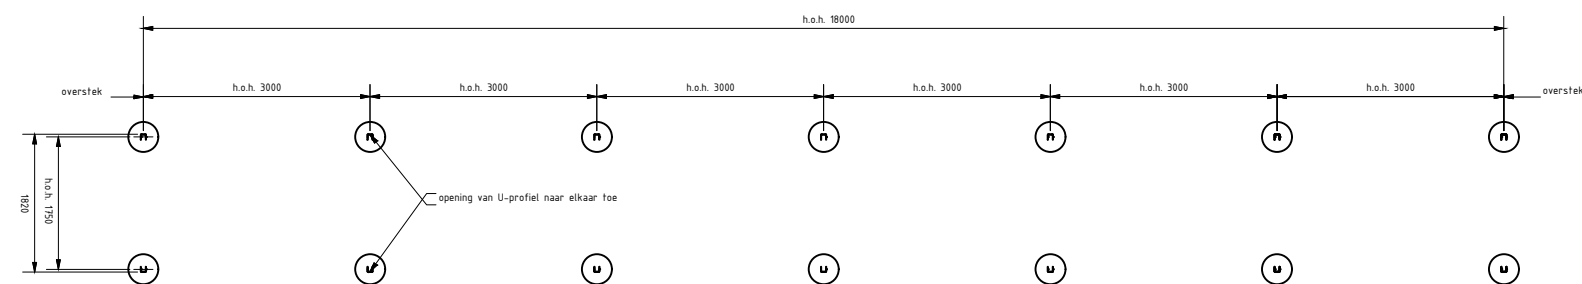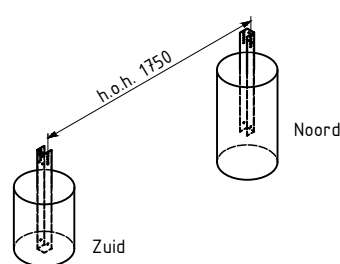

Fundering