



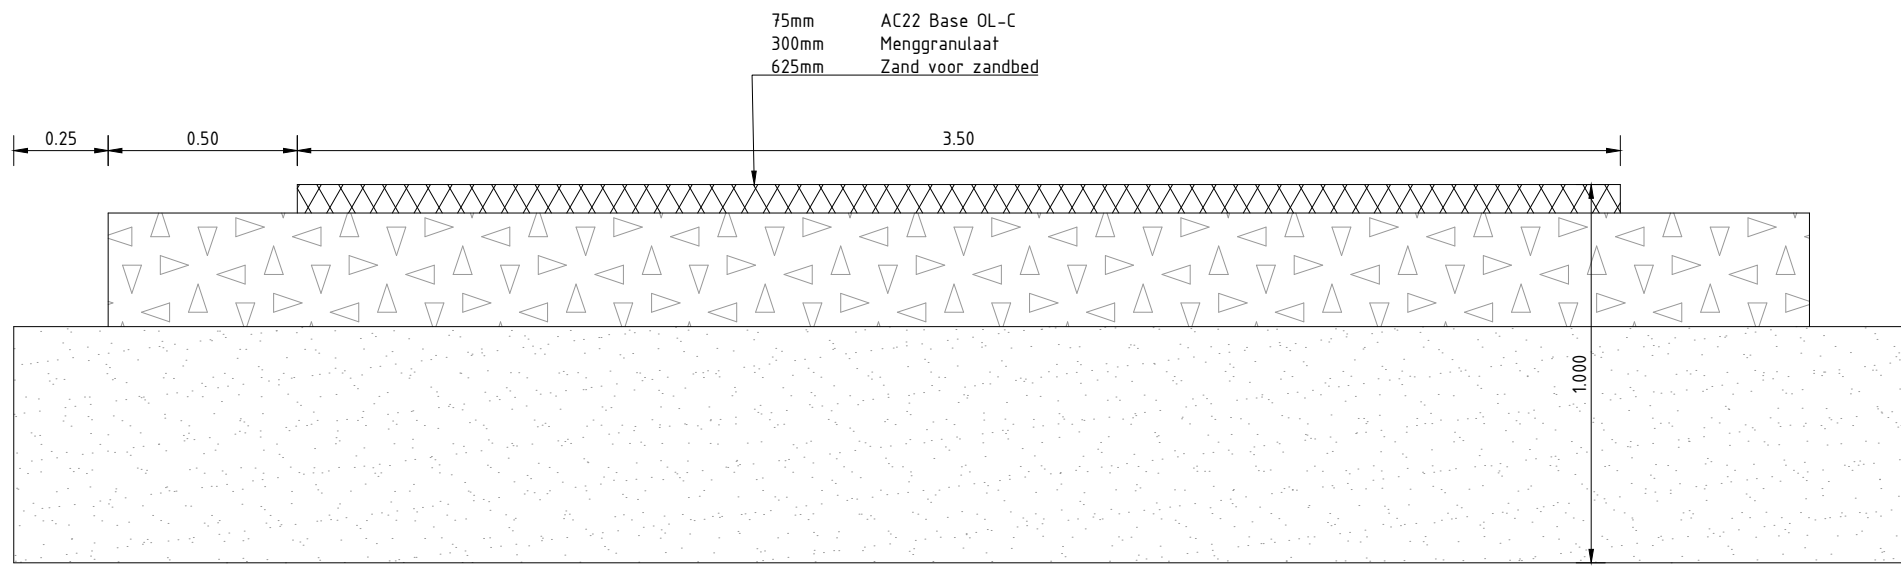

Verhardingsconstructie/Pavement construction B
schaal 1:20

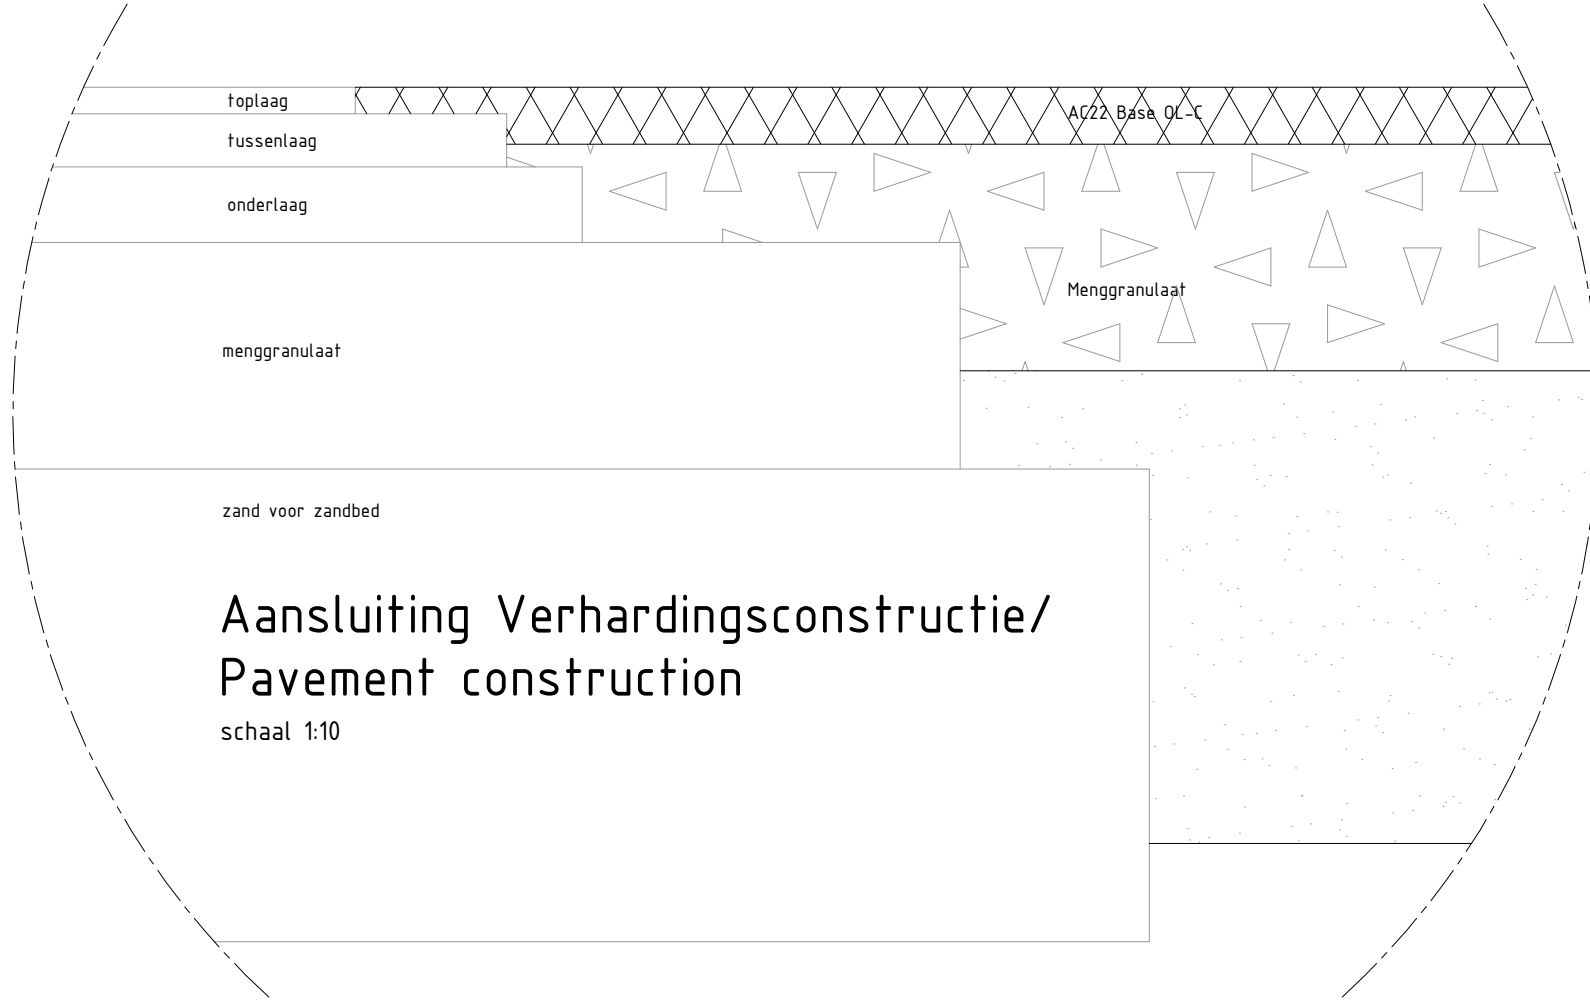

Aansluiting Verhardingsconstructie/
Pavement construction
schaal 1:10

LEGENDA

Grenzen/Boundaries:

- Systeemgrens/System boundary
- Gemeentegrens/Municipal boundary
- RWS
- Grens/Border Rijkswaterstaat

Bestaand/Existing:

- Situatie/Situation
- Geleiderail/Guide construction
- Geluidscherm/Noise barrier
- Portaal/Portal
- Talud/slope
- Verharding/Pavement
- Watergang/Water ditch
- Lichtmast/ Light pole
- Hectometring/Distance measurement value

Verplaatsen c.q. verwijderen/Move or delete:


- Ontgraven/Excavated
- Watergang dempen/Mute watercourse
- Grasbelontegels/Grass concrete tiles

Nieuw/New:

- Verharding/Pavement B
- Halfverharding/Semi-paved
- Driehoek 0.50-0.50, kleur geel/Triangle 0.50-0.50, color yellow
- Langsstreep 1-1 (0.10), kleur geel/Longitudinal line 1-1 (0.10), color yellow
- Langsstreep (0.10), kleur geel/Longitudinal line (0.10), color yellow
- Flessenhalspaal met verkeersborden/ Bottle neck pole with the traffic signs

Gekoppelde Xrefs:
A9BH-140-R-C20-DTH ARCERING BL1001.dwg
A9BH-140-R-C20-DTH TOTAAL BL1001 MET TALUDARC.dwg
A9BH-140-R-C20-DTH HECTOMETRERING BL1001-500.dwg
A9BH-140-R-C20-GZM TOTAAL BL1001-500.dwg
A9BH-140-R-C20-DTH KWN TOTAAL BL1001.dwg
A9BH-140-R-C20-WIN DUKERS TOTAAL BL1001-500.dwg
A9BH-@@@-R-C20-EX-GEN-PW-LOB-DTB light pole-M2.dwg
A9BH-@@@-R-C20-EX-GEN-PW-LOB-DTB blocks excepted light poles-M2.dwg
A9BH-@@@-R-C20-EX-GEN-PW-LOB-DTB guide rail-M2.dwg
A9BH-@@@-R-C20-T-P0-E-TTV-Gate 18-M2.dwg
A9BH-@@@-R-C20-T-P0-E-TTV-Gate 18 road signs-M2.dwg

Overzicht

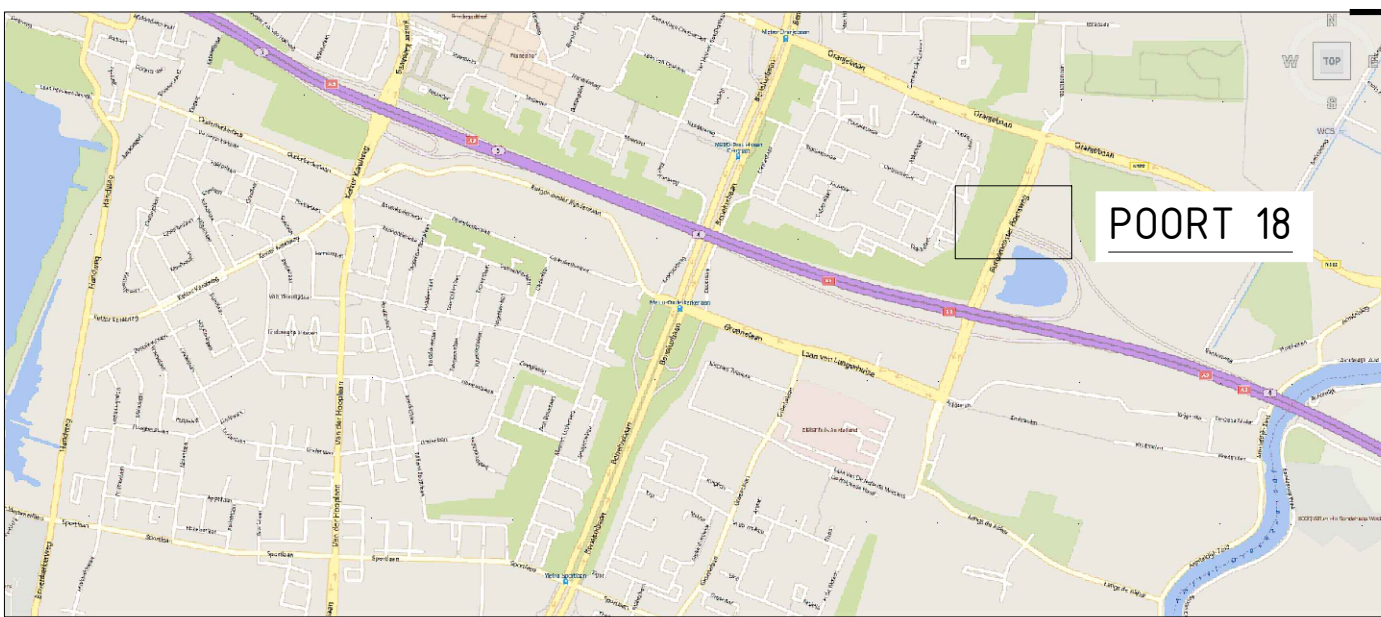

2.0	26-01-2021	Added: close watercourse 'approx. 15 m²'	EMO	RKL	JvdK	M	RHO	R.H.
1.0	16-12-2020	Definitive	EMO	RKL	JvdK	M	RHO	
Versie	Datum	Omschrijving	Opsteller	Gecontroleerd	Gearriveerd	Vrijgegeven		

Execution

Definitive Uitvoeringstekening/Implementation drawing

QR CODE

documentcodering :
As-built n.v.f.
Early Works
140 Design
Construction traffic entry / exit
Hm. 26.400
POORT 18

documentnaam : A9BH-UO-0000-T-TLW-DWM-017

A9 Badhoevedorp - Holendrecht
Projectnummer: 31088539
Documentsoort: Tekening
Schaal: 1 : 500 | 20
Formaat: A1
In: 1 bladen, blad nr. 01
Gemeten
Versie: 2.0