


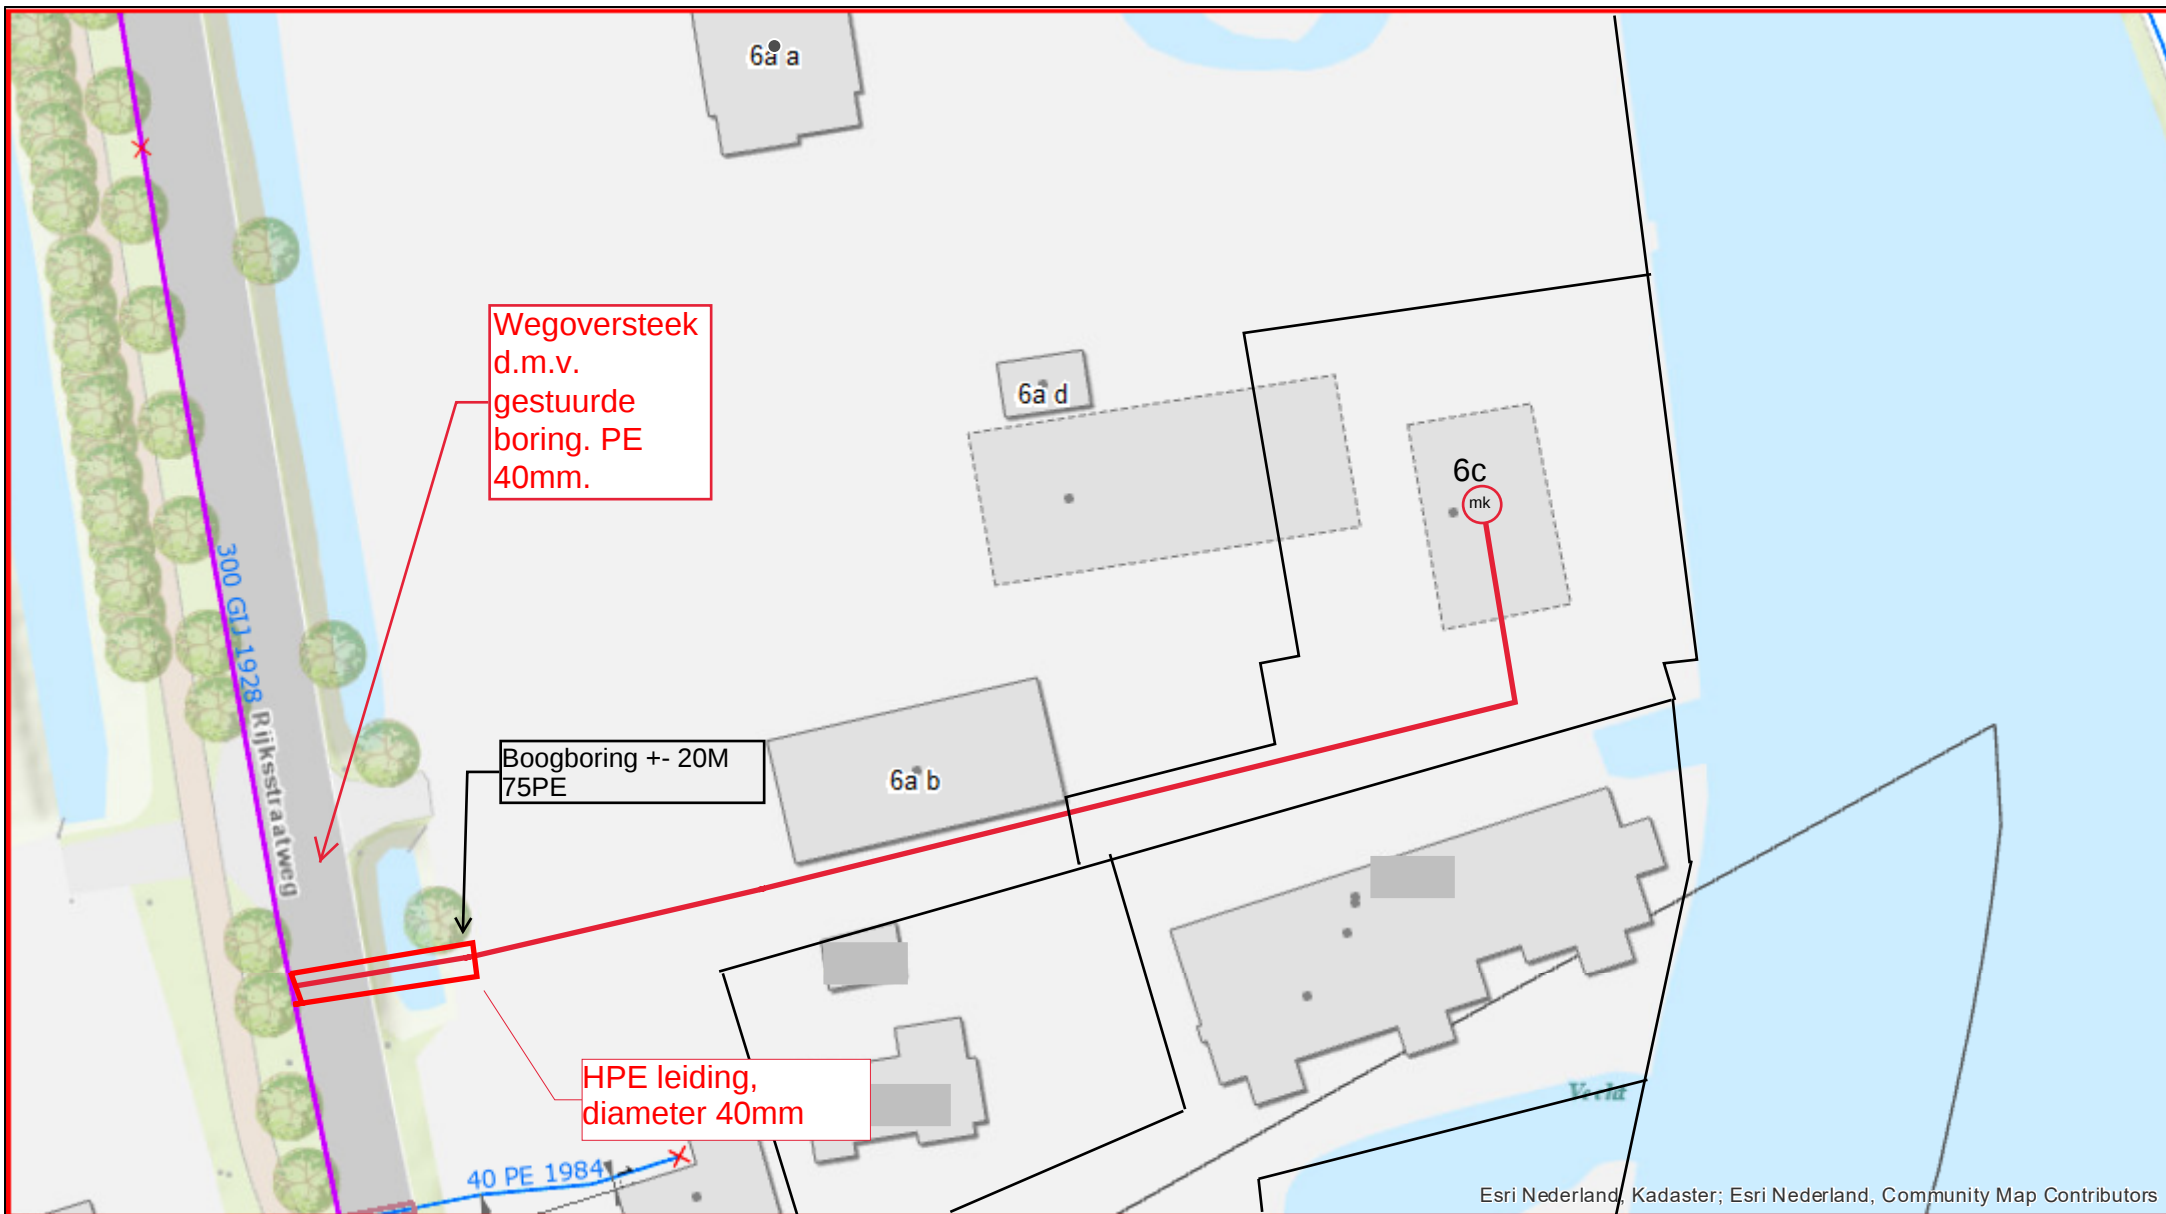

Esri Nederland, Kadaster; Esri Nederland, Community Map Contributors

Leidingen

- Transportleidingen
- Distributieleidingen
- Leiding (BEEL)
- Leiding (Geen BEEL)
- Ruwwaterleiding
- Leidingen vervallen
- Aansluitleidingen
- Leiding gepland netwerk

Kabels

-
-
-
-
-

Brandkraan in gebruik

- Spul kraan
- Vitens, Insluisbeveiliging
- Vitens, Onbeveiligd
- Ondergronds, Vitens Insluisbeveiliging
- Ondergronds, Vitens Onbeveiligd
- Gemeente, Onbeveiligd

Brandkraan nog niet in gebruik

- Gemeente, Onbeveiligd

Afsluiters (actueel)

- Schuifafsluiters (Open/Dicht)
- Vlinderklep (Open/Dicht)
- Dienstkraan (Open/Dicht)
- Materiaalovergang
- Aansluitleiding/Distributieleiding

Rijksstraatweg 6C Nieuwersluis, Stichtse Vecht

Snelp
Vitens



Formaat:
A4
Schaal:
1:700
Datum:
30-9-2020

Postbus 1205
8001 BE Zwolle

0 12,5 25 M

Vitens

LAAT WATER VOOR JE WERKEN