


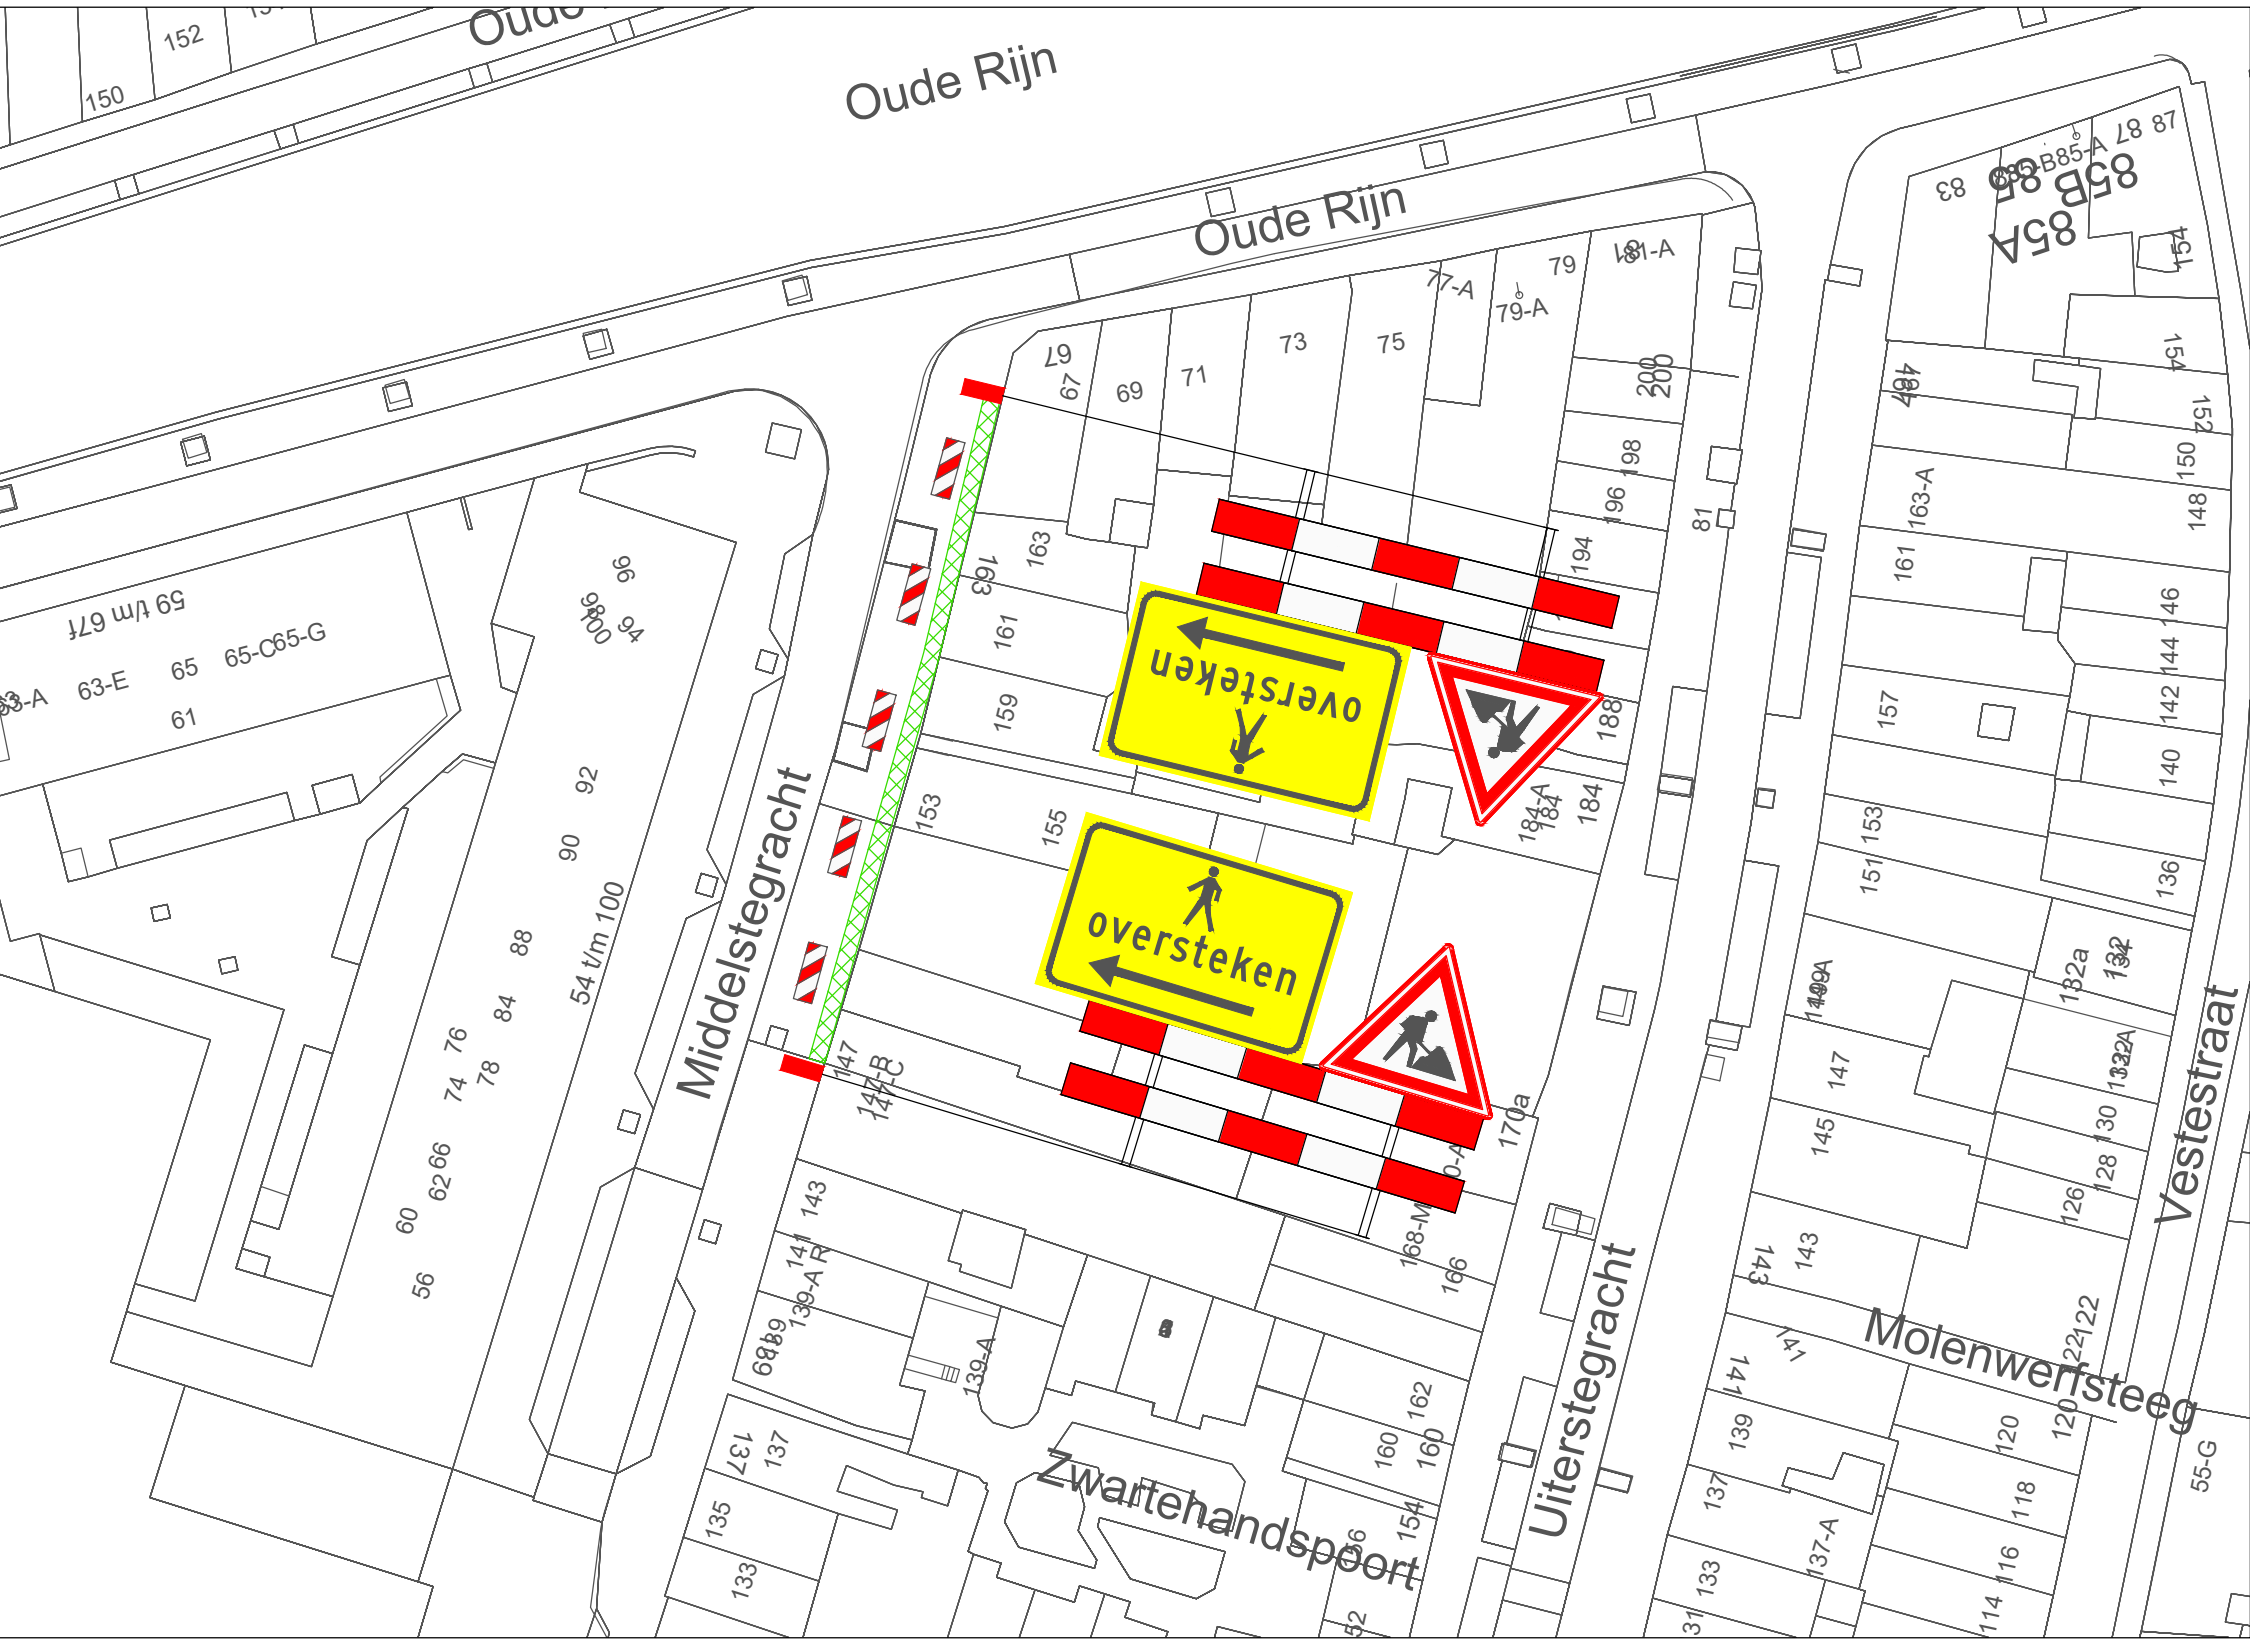

VERKLARING


- Werkvak
- Schrikhek
- Geleidebaken / Verkeerskegel 40m

Behoort bij beschikking van
Burgemeester en Wethouders
van Leiden

BV.Z21/3216793



LOCATIE

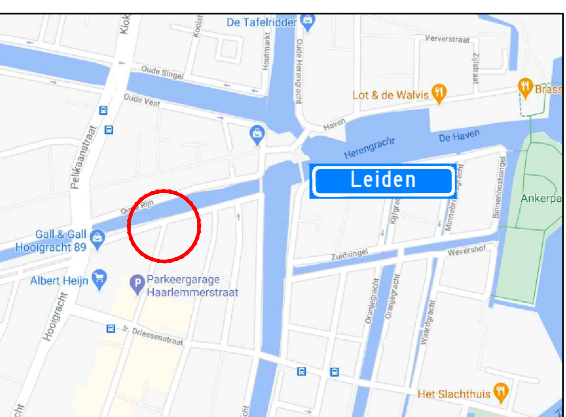

Project: Werkzaamheden Middelstegracht 147 te Leiden								Opdrachtgever:			
Onderdeel: Voetpad afzetting t.b.v. civiele werkzaamheden											
		A	21-01-21	Concept		A. Muij	Z. Batasun				
Formaat: A3L	Schaal: n.v.t.	Wijziging	Datum	Omschrijving		Tekenaar	Controle	Tekening nummer: 21.043.35A01-A		Project nummer: 2011001	
										Referentie opdrachtgever: 2011001	

 Zwambag Verkeerstechniek
Lakerveld 41
4128 LE Lexmond
tel: 0347-443000
mob: 06-54386463
E-mail: info@zwambagverkeerstechniek.nl

