



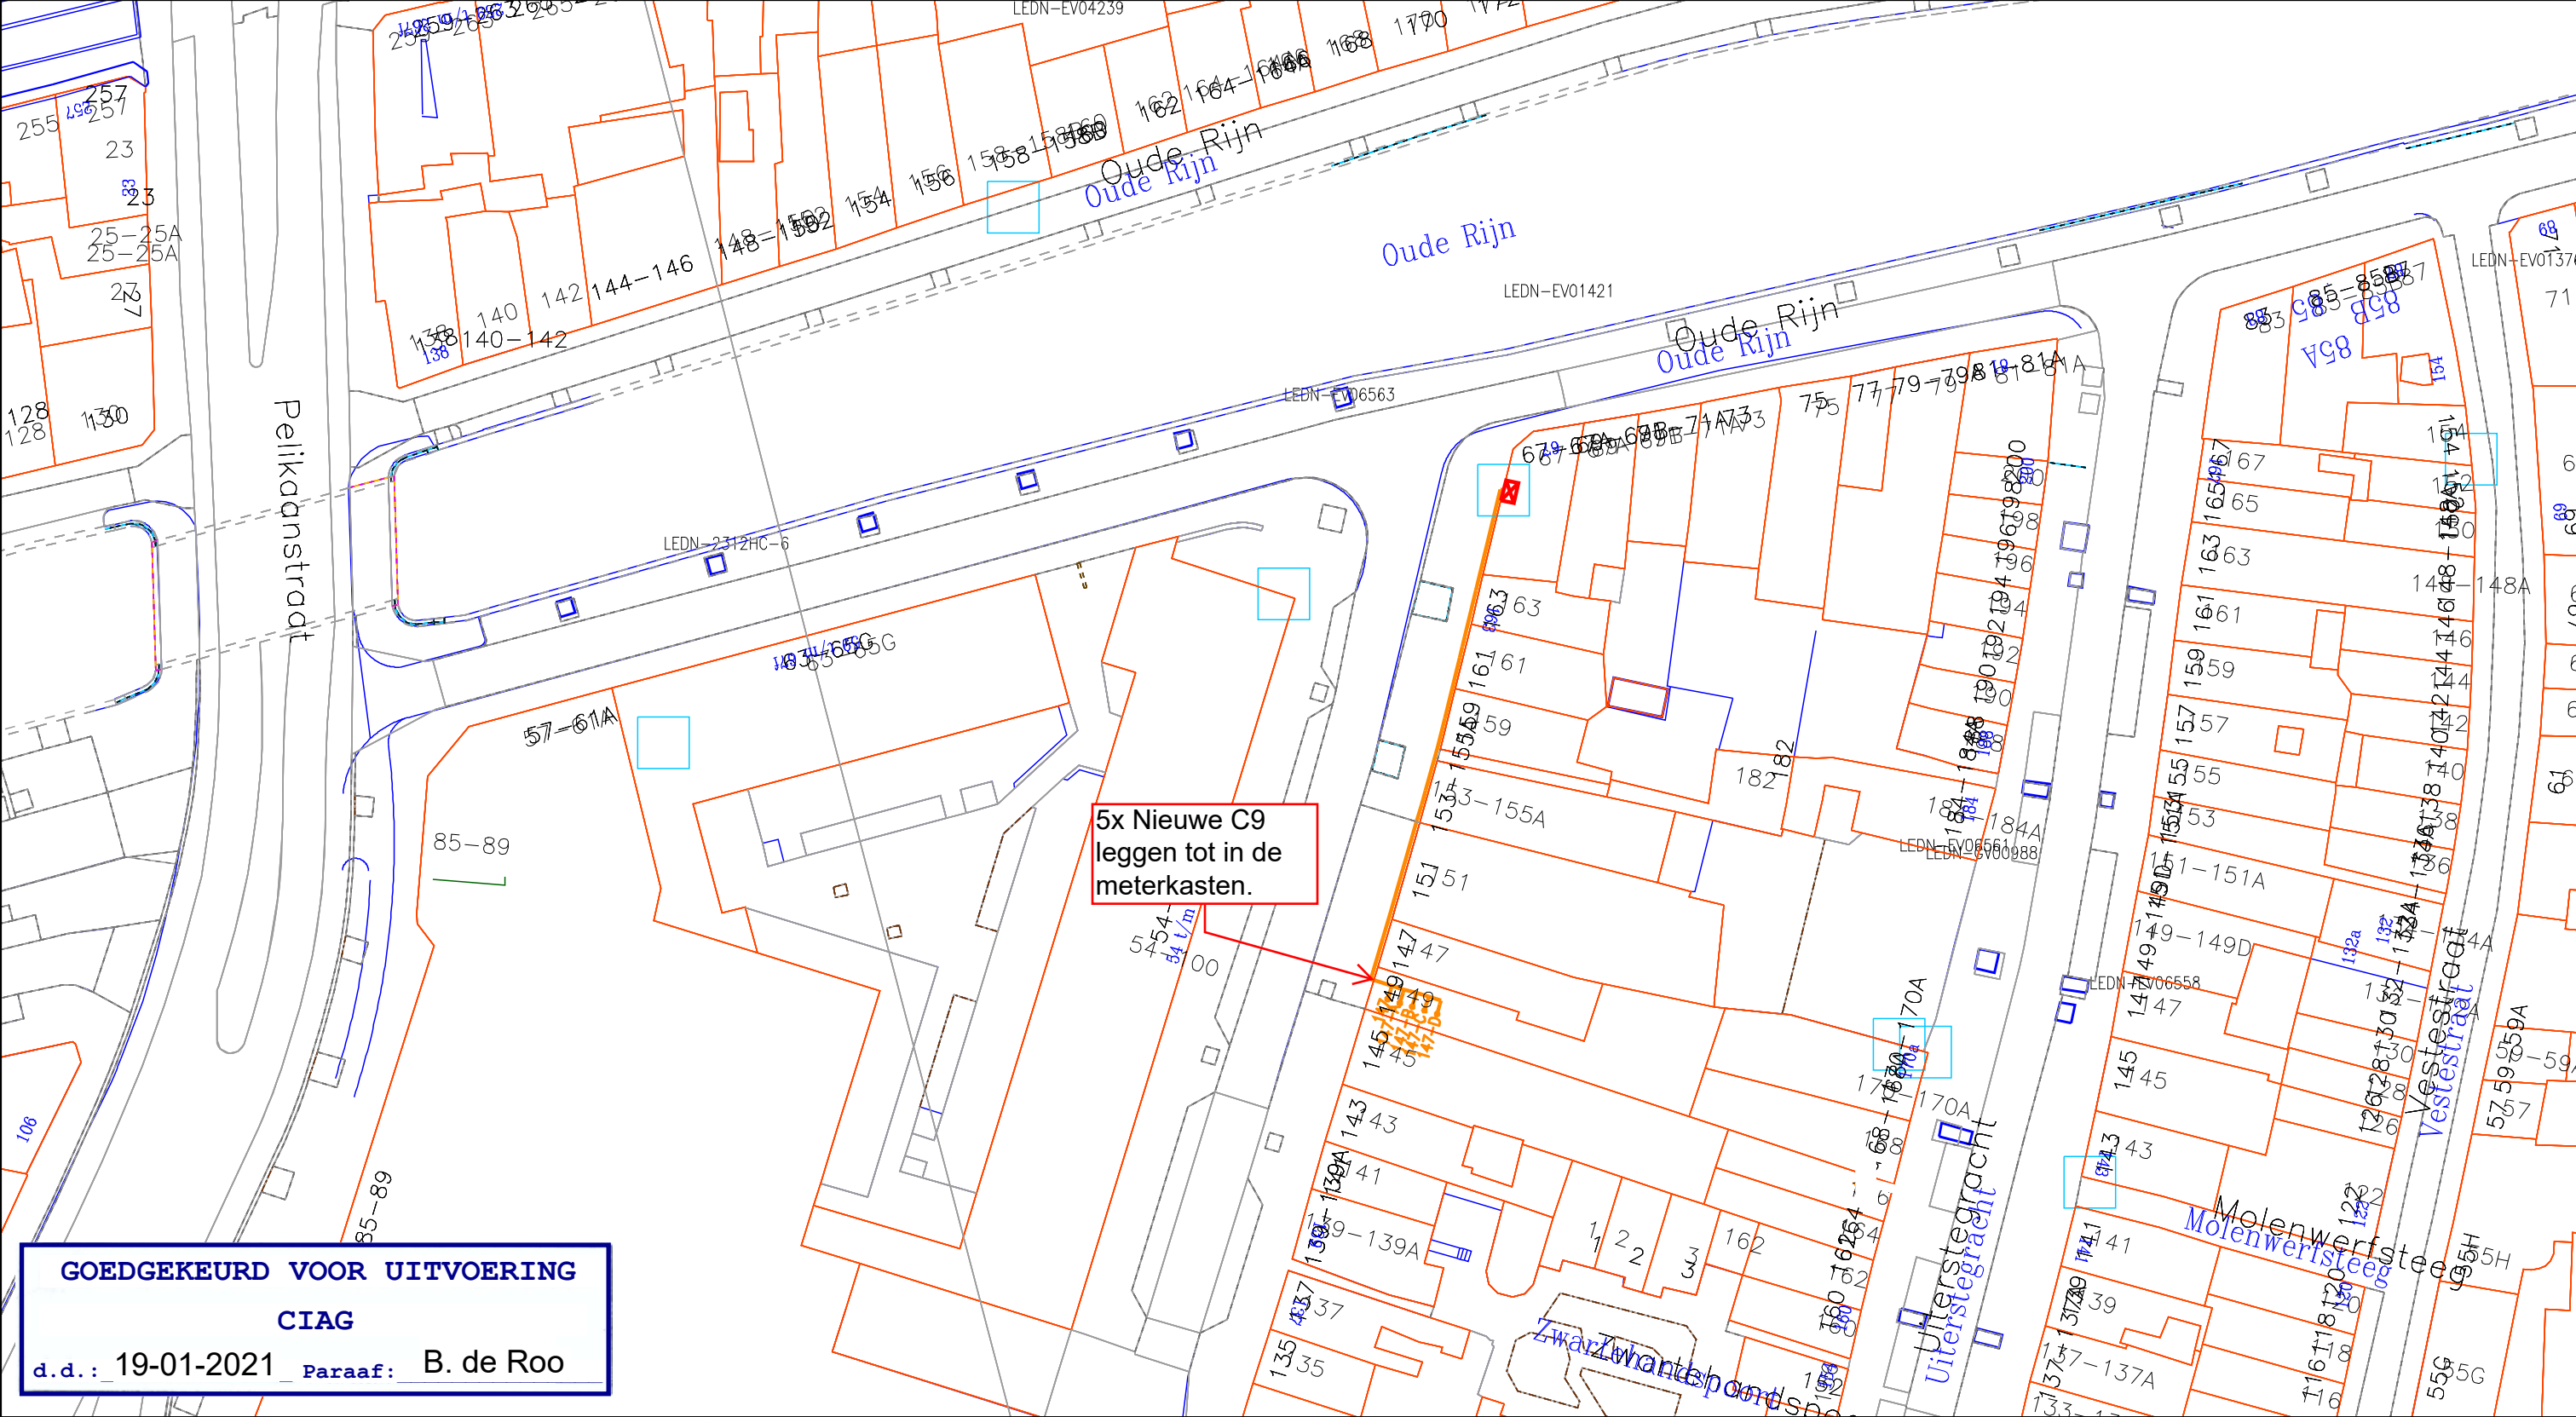

GOEDGEKEURD VOOR UITVOERING
CIAG
d.d.: 19-01-2021 Paraaf: B. de Roo

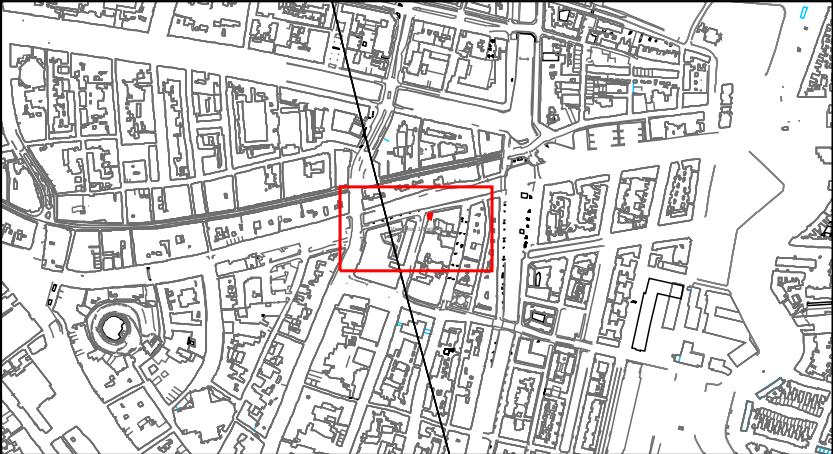

Legenda

Behuizing / Huisje(in bedrijf)

Geul(gepland)

Kabelgoot(definitief ligging onbekend)

CAI [Gis]

Cai Aansluitdoos(gepland)

Behoort bij beschikking van
Burgemeester en Wethouders
van Leiden

BV. Z21/3216793

Title: 1001336733 Middelstegracht 147-D
Leiden

Nummer 94071-463878

LEIDEN

Schaal: 1:500

ACE: CATV

LEIDEN

User: Bdruo

Plotdatum: 19/01/2021

Size: A3