





bestaande situatie, 1:500
te dempen sloot: 175m²

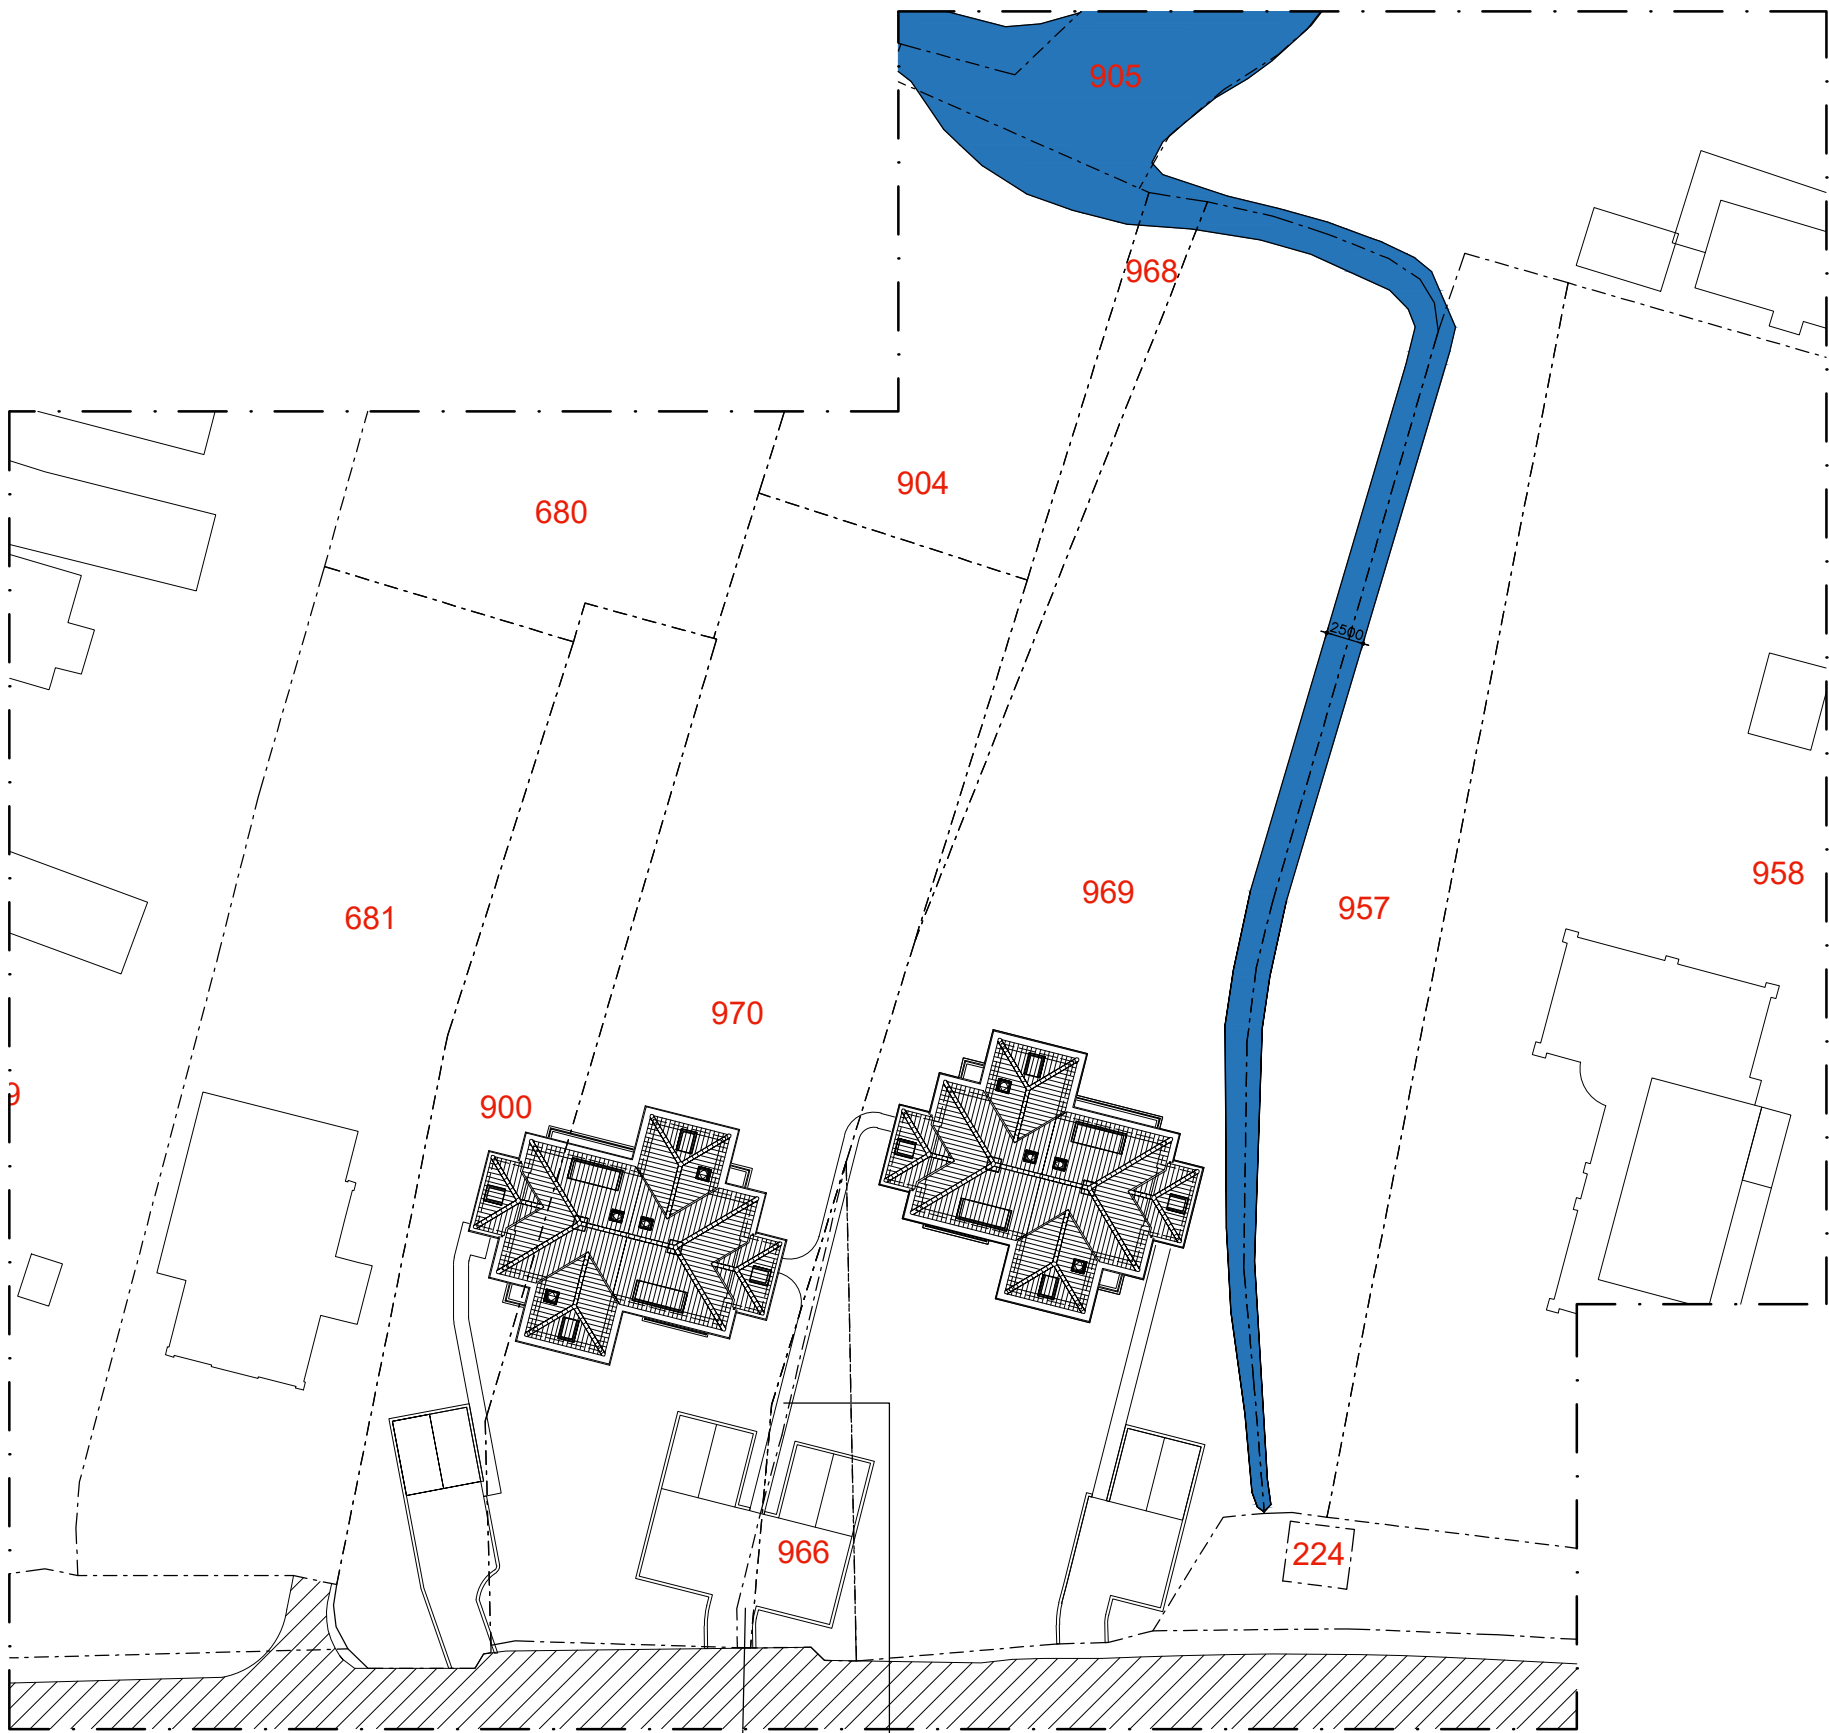


nieuwe situatie, 1:500
te graven sloot: 175m²

- Renvooi situatie
- kadastrale grens
 - /// openbare weg
 - sloot
 - 000 perceelnummer

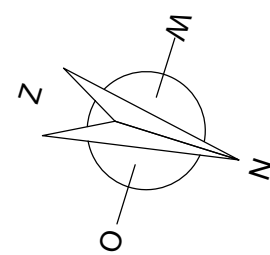

Bestaande sloot 1 op 1 terugbrengen op nieuwe locatie. Percelen 969 en 957 zijn van dezelfde eigenaar.

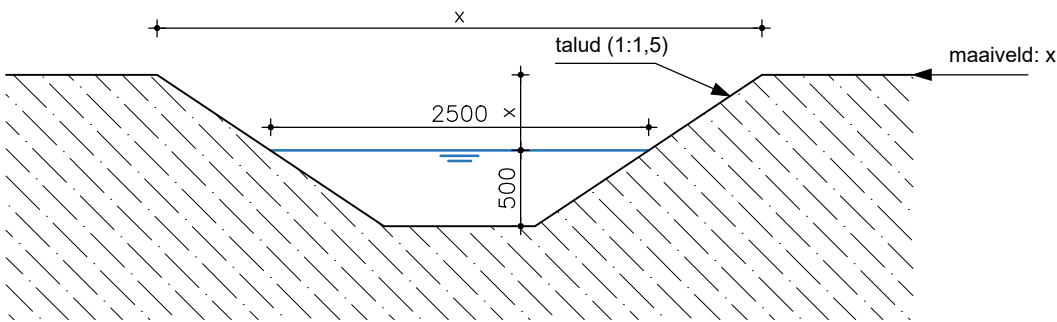

profiel sloot nieuwe situatie,
1:50

JOS**RHEMREV**ARCHITECTUUR&STEDEBOUW

Kerkstraat 204
1017 GV Amsterdam
The Netherlands

T.0031 629 224 052
info@josrhemrev.nl
www.josrhemrev.nl

Opdrachtgever :
:
Project : Amsteldijk Noord 100A
Onderwerp : aanvraag vergunning: verplaatsen sloot

Datum : 03-12-2020
Status : definitief
Schaal : 1:500
Formaat : A2
Wijziging :
:
:

2011

bladnr.