

Locatieprofiel Rector Boostplein

1. Locatie

Het Rector Boostplein ligt in het centrum van het kerkdorp Leeuwen. In Leeuwen loopt overkluisd de Maasnielderbeek, aan de rand van het Rector Boostplein. Het Rector Boostplein heeft een open karakter met rondom autoverkeer, fietsers en wandelend publiek. Het plein ligt in de buurt van de basisschool Leeve en het scoutinggebouw van Leeuwen. Aan het verharde Rector Boostplein staan enkele bomen en een kunstwerk die de meanderende Maasnielderbeek voorstelt.

2. Profiel

Aan het plein is de Frituur prominent aanwezig, en in mindere mate de bushalte en het pand van de vrijmetselaars van Leeuwen. Het Rector Boostplein biedt ruimte voor tal van activiteiten en evenementen. Daarom is het Rector Boostplein een plek waar vele ontmoetingen en verbindingen tot stand komen, veelal gerealiseerd door de eigen bewoners, verenigingen en ondernemers.





3. Gewenste programmering

Het gaat dan om relatief kleinschalige evenementen die de sociale cohesie en het functioneren van de kern Leeuwen versterken.

4. Evenementen met een bijzondere status

Op deze locatie zijn geen evenementen met een bijzondere status van toepassing.


5. Communicatie

De organisator van het evenement dient tijdig (vermeld in vergunning) de omwonenden en omliggende bedrijven middels een bewonersbrief te informeren, met in ieder geval de volgende informatie:

- Naam, data, tijdstippen van het evenement
- Gegevens van de contactpersoon die tijdens het evenement aanwezig en bereikbaar is (ook tijdens op- en afbouw)

NB: ook de huizen met een NEE-NEE sticker dienen een bewonersbrief te ontvangen



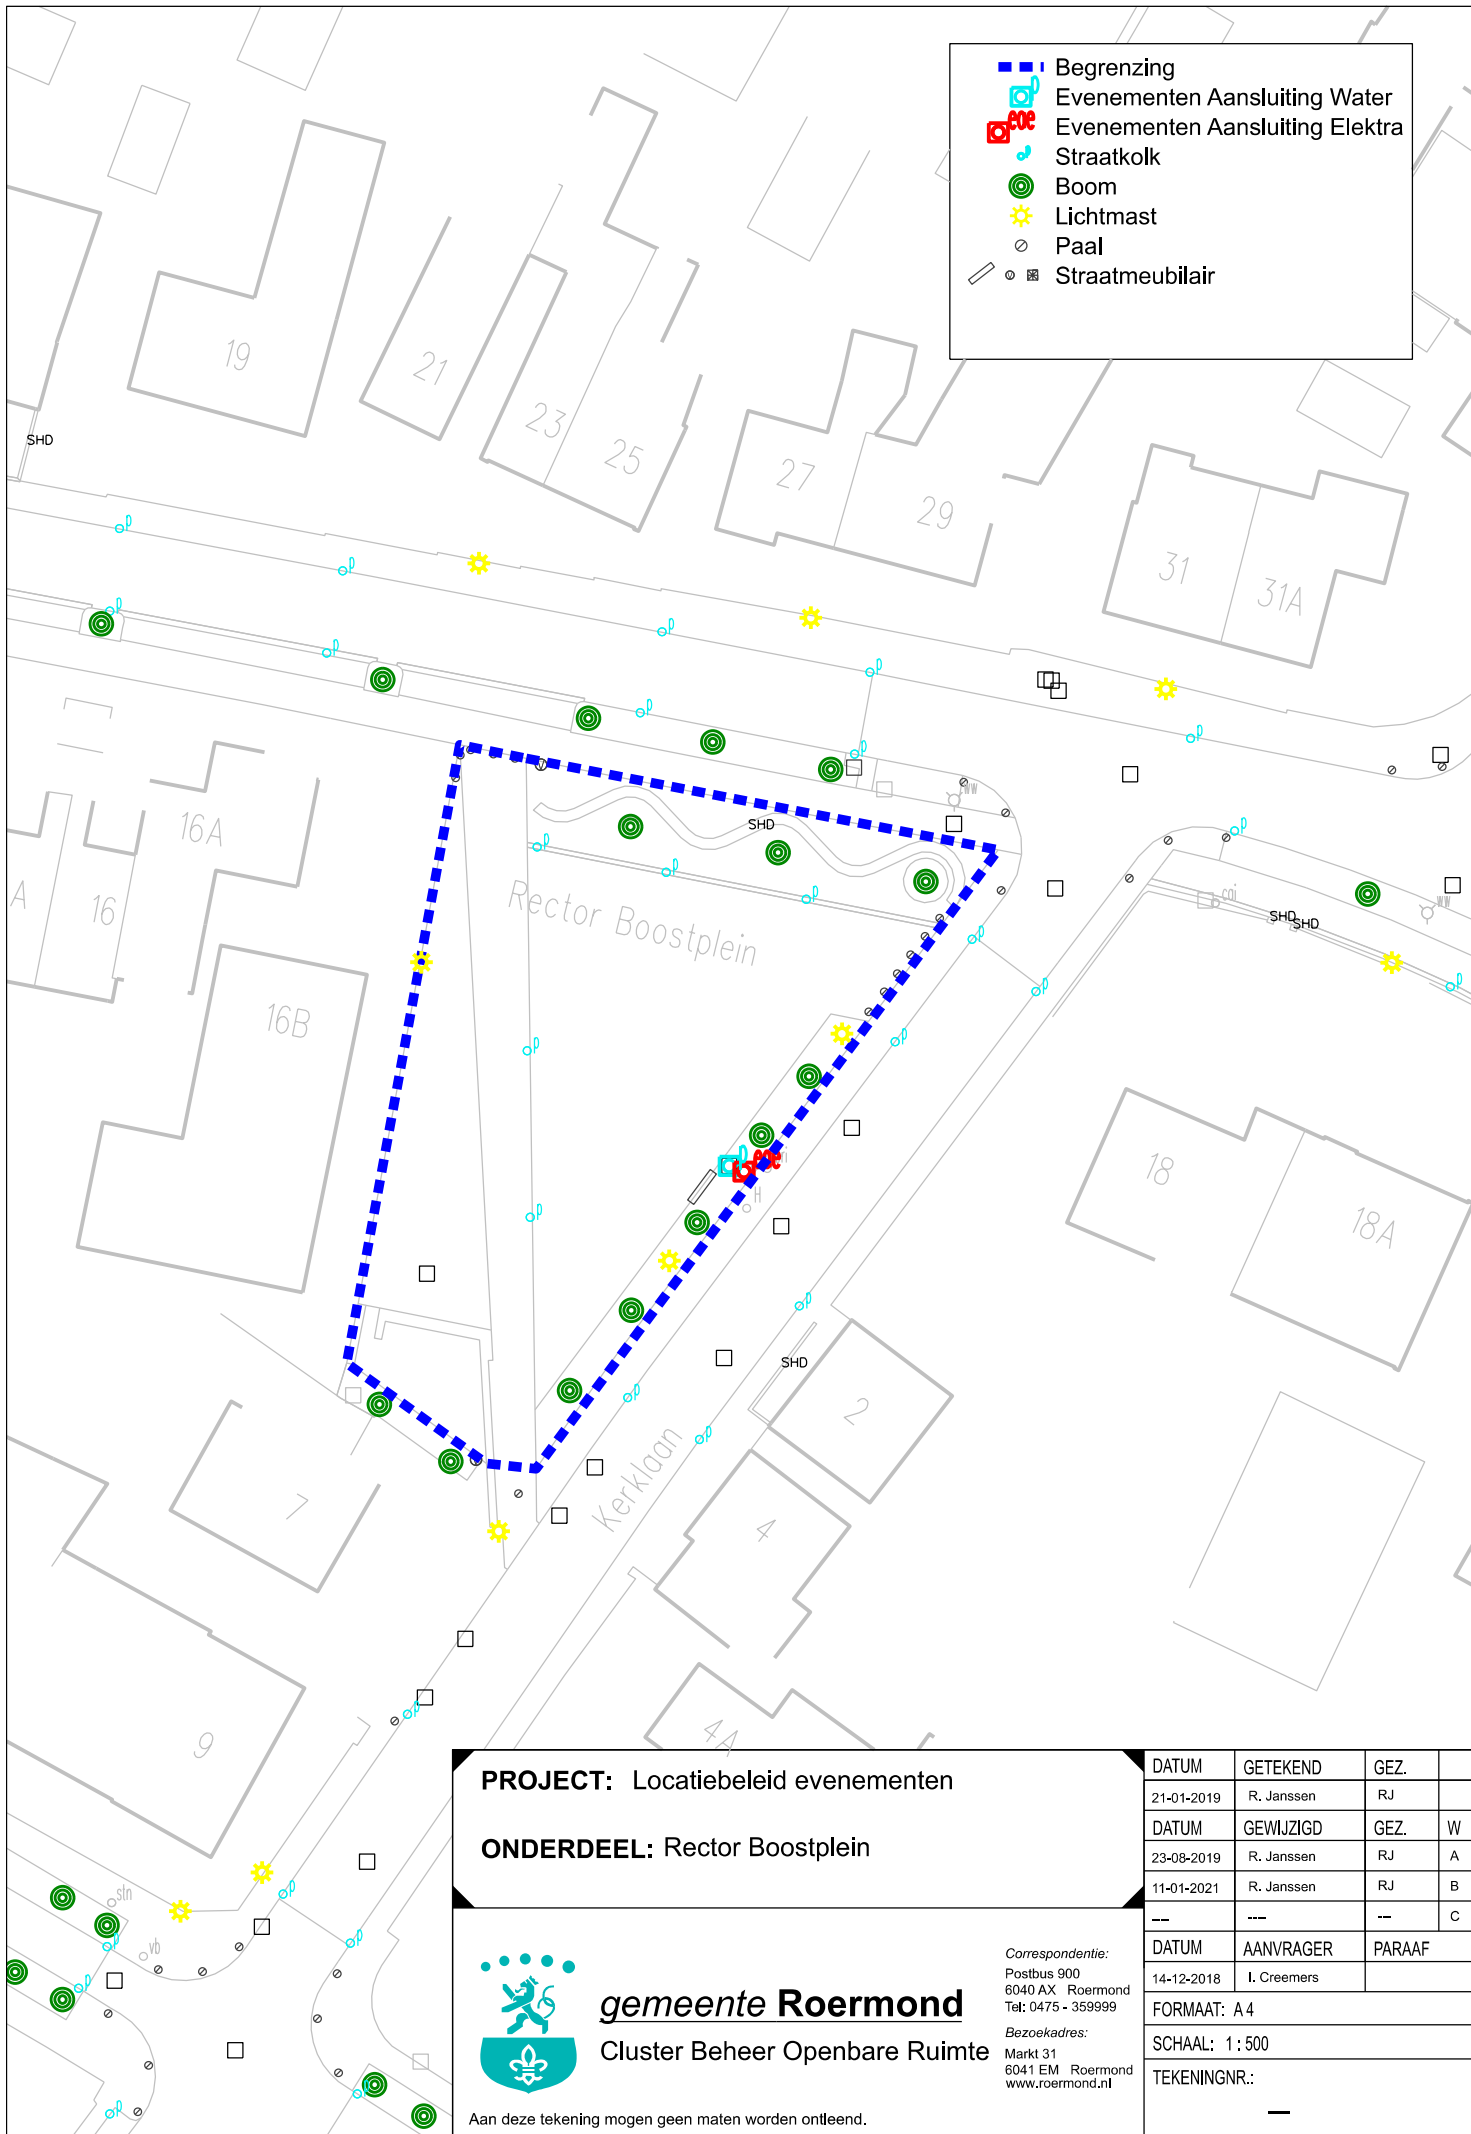

-  Begrenzing
-  Evenementen Aansluiting Water
-  Evenementen Aansluiting Elektra
-  Straatkolk
-  Boom
-  Lichtmast
-  Paal
-  Straatmeubilair

PROJECT: Locatiebeleid evenementen

ONDERDEEL: Rector Boostplein

DATUM	GETEKEND	GEZ.	
21-01-2019	R. Janssen	RJ	
DATUM	GEWIJZIGD	GEZ.	W
23-08-2019	R. Janssen	RJ	A
11-01-2021	R. Janssen	RJ	B
---	---	---	C
DATUM	AANVRAGER	PARAAF	
14-12-2018	I. Creemers		
FORMAAT: A 4			
SCHAAL: 1: 500			
TEKENINGNR.: —			



gemeente Roermond
Cluster Beheer Openbare Ruimte

Correspondentie:
Postbus 900
6040 AX Roermond
Tel: 0475 - 359999

Bezoekadres:
Markt 31
6041 EM Roermond
www.roermond.nl

Aan deze tekening mogen geen maten worden ontleend.



6.1 Aanvullende werkafspraken

Geluid

- Voor deze locatie geldt een maximaal geluidsniveau tot 75 dB(A) op de gevel van de meest nabijgelegen geluidsgevoelige bestemming.
- Geluid bij voorkeur zoveel mogelijk van de bewoonde bebouwing af richten.
- Bij evenementen met een hoog geluidsniveau of met veel bastonen dient het BBT-principe (Best Beschikbare Technieken) toegepast te worden. Voorbeelden zijn:
 - o Anti basgeluid en line array systemen
 - o Podia en speakers worden in de meest optimale richting opgesteld
 - o Gevlogen speakers worden zo laag mogelijk opgehangen
 - o Speakers dienen zo goed mogelijk gericht te zijn op het publiek
 - o Gevlogen subwoofers zijn niet toegestaan.

Aantal evenementen per jaar

- Voor deze locatie geldt een maximum van 12 evenementendagen per jaar.
- Onder evenementendagen worden **niet** gerekend de dagen voor het organiseren van een kermis.
- De spreiding tussen evenementen is minimaal 7 dagen tussen de laatste afbouw dag en eerste opbouw dag.
- Het aantal evenementendagen is excl. op- en afbouw dagen.

6.2 Fysieke kenmerken

- Verharde ondergrond.
- Voor het vastzetten van tenten, reclameborden enz. mogen geen pinnen in de grond worden bevestigd.
- Er mag niks worden bevestigd aan bomen, leuning, straatmeubilair enz.

Voorzieningen

- o Stroom.

6.3 Duurzaamheid

- Organisatoren van evenementen beschrijven in hun aanvraag en plan van aanpak hun inspanningen in relatie tot duurzaamheid in breed perspectief.
- De organisator is verantwoordelijk voor het vrijgekomen afval en het opruimen en afvoeren daarvan. Hiertoe zijn voorschriften opgenomen in de vergunning.

6.4 Beheeraspecten: Veiligheid

Toegankelijkheid (bereikbaar voor hulpdiensten)

- Alle toegangen van gebouwen dienen tot op 10 meter te kunnen worden benaderd over een vrije breedte van 4,5 meter en een vrije hoogte van 4,2 meter.
- Aan- en afvoer voor ambulance hulpverlening is voldoende gegarandeerd.





6.5 *Beheeraspecten: Bereikbaarheid*

Dichtstbijzijnde parkeervoorzieningen

- Zeer beperkte mogelijkheden voor parkeren op straat.

Bereikbaarheid OV

- OV-haltes op Kerklaan.

6.6 *Flora en Fauna*

- Broedperiode, broedgevallen in bomen en struiken (beperkt risico).

