



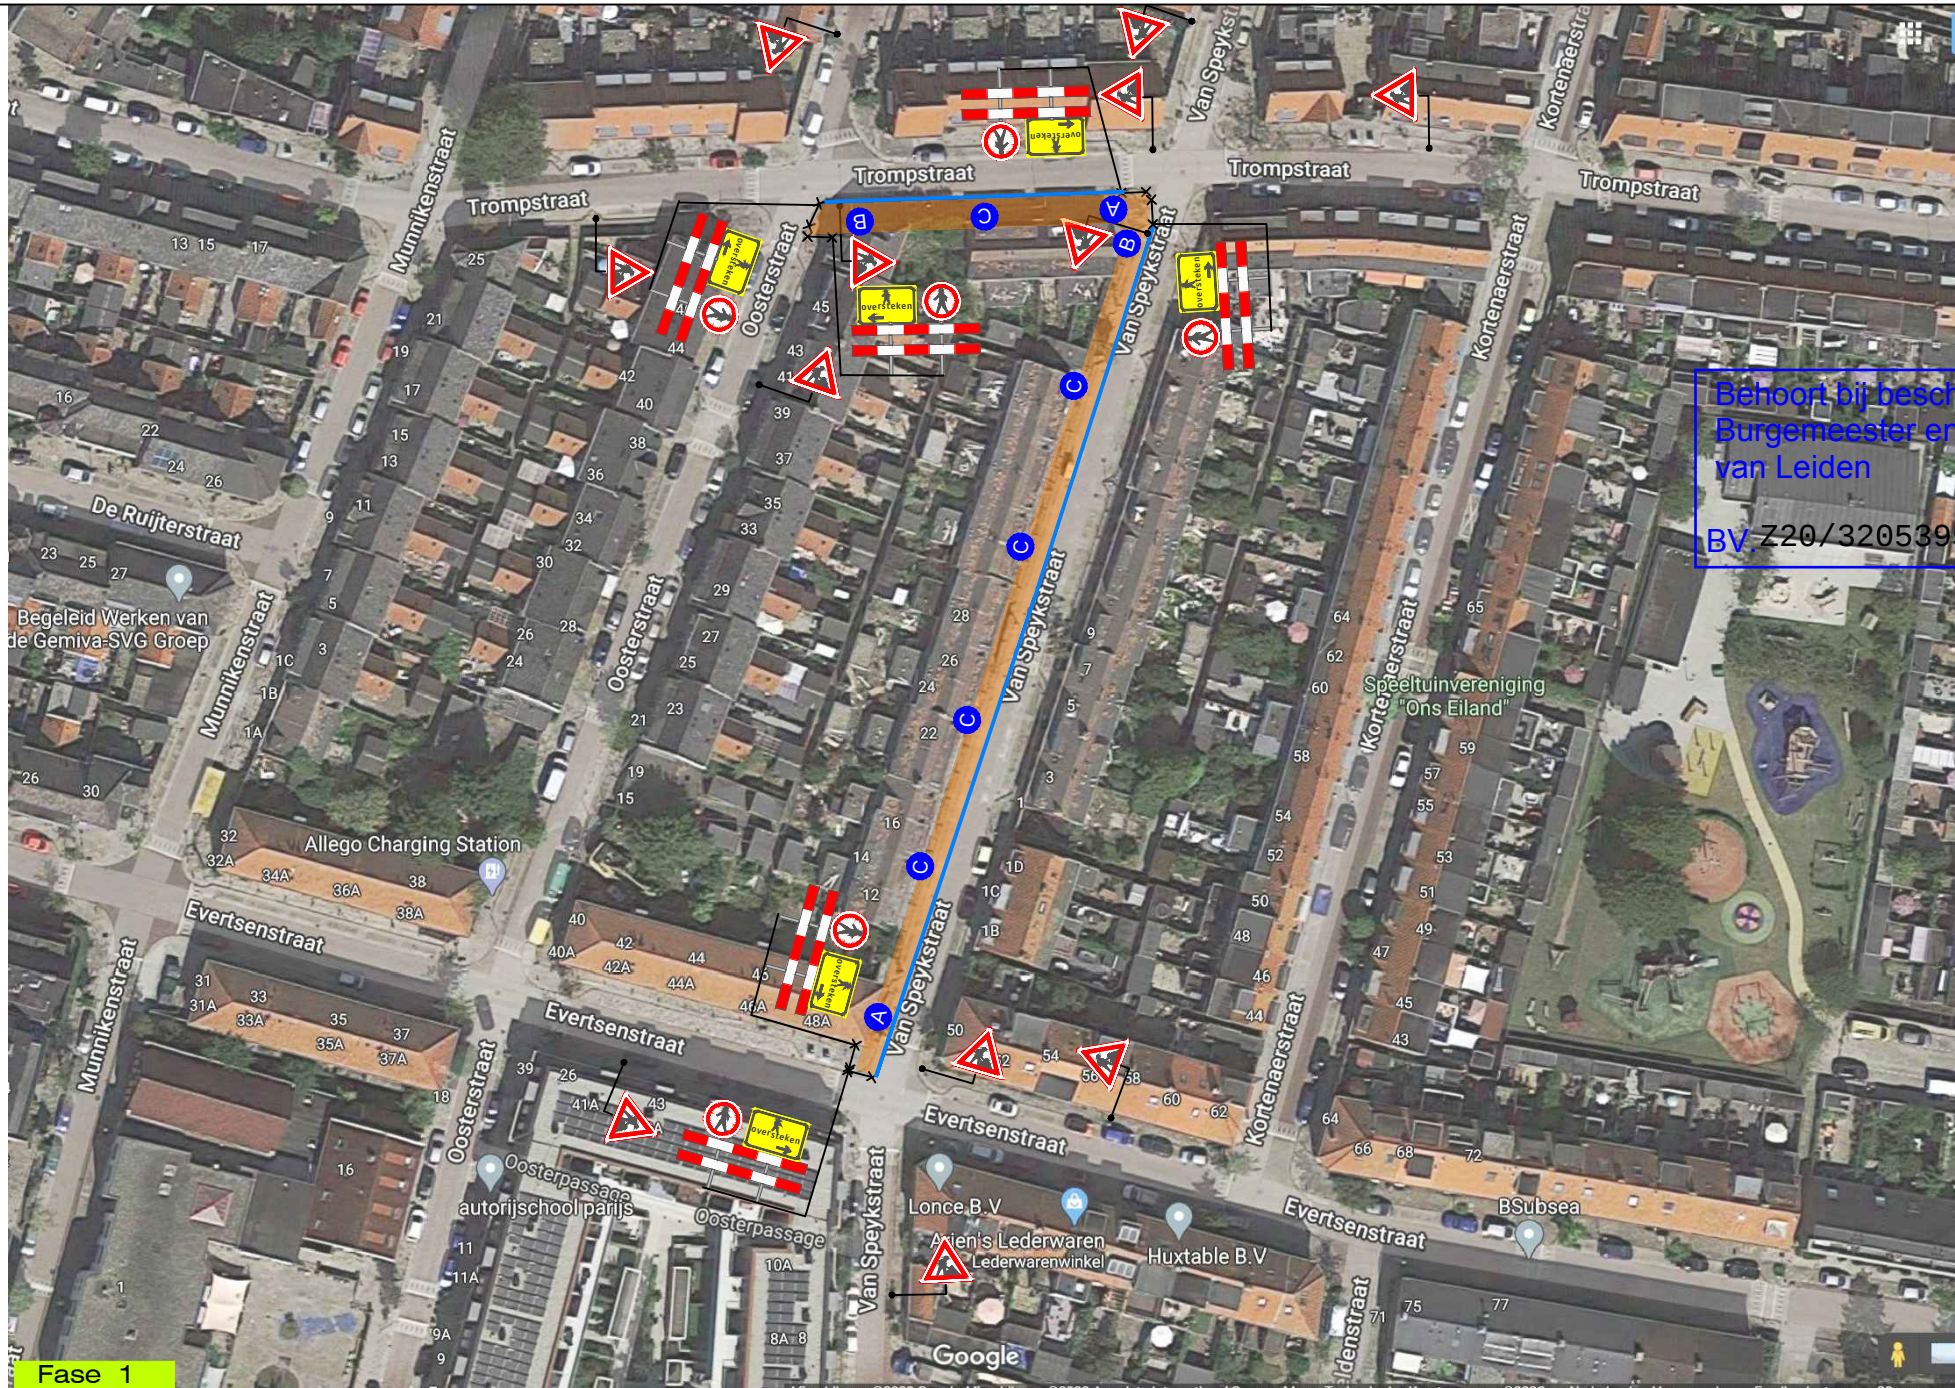

Fase 1

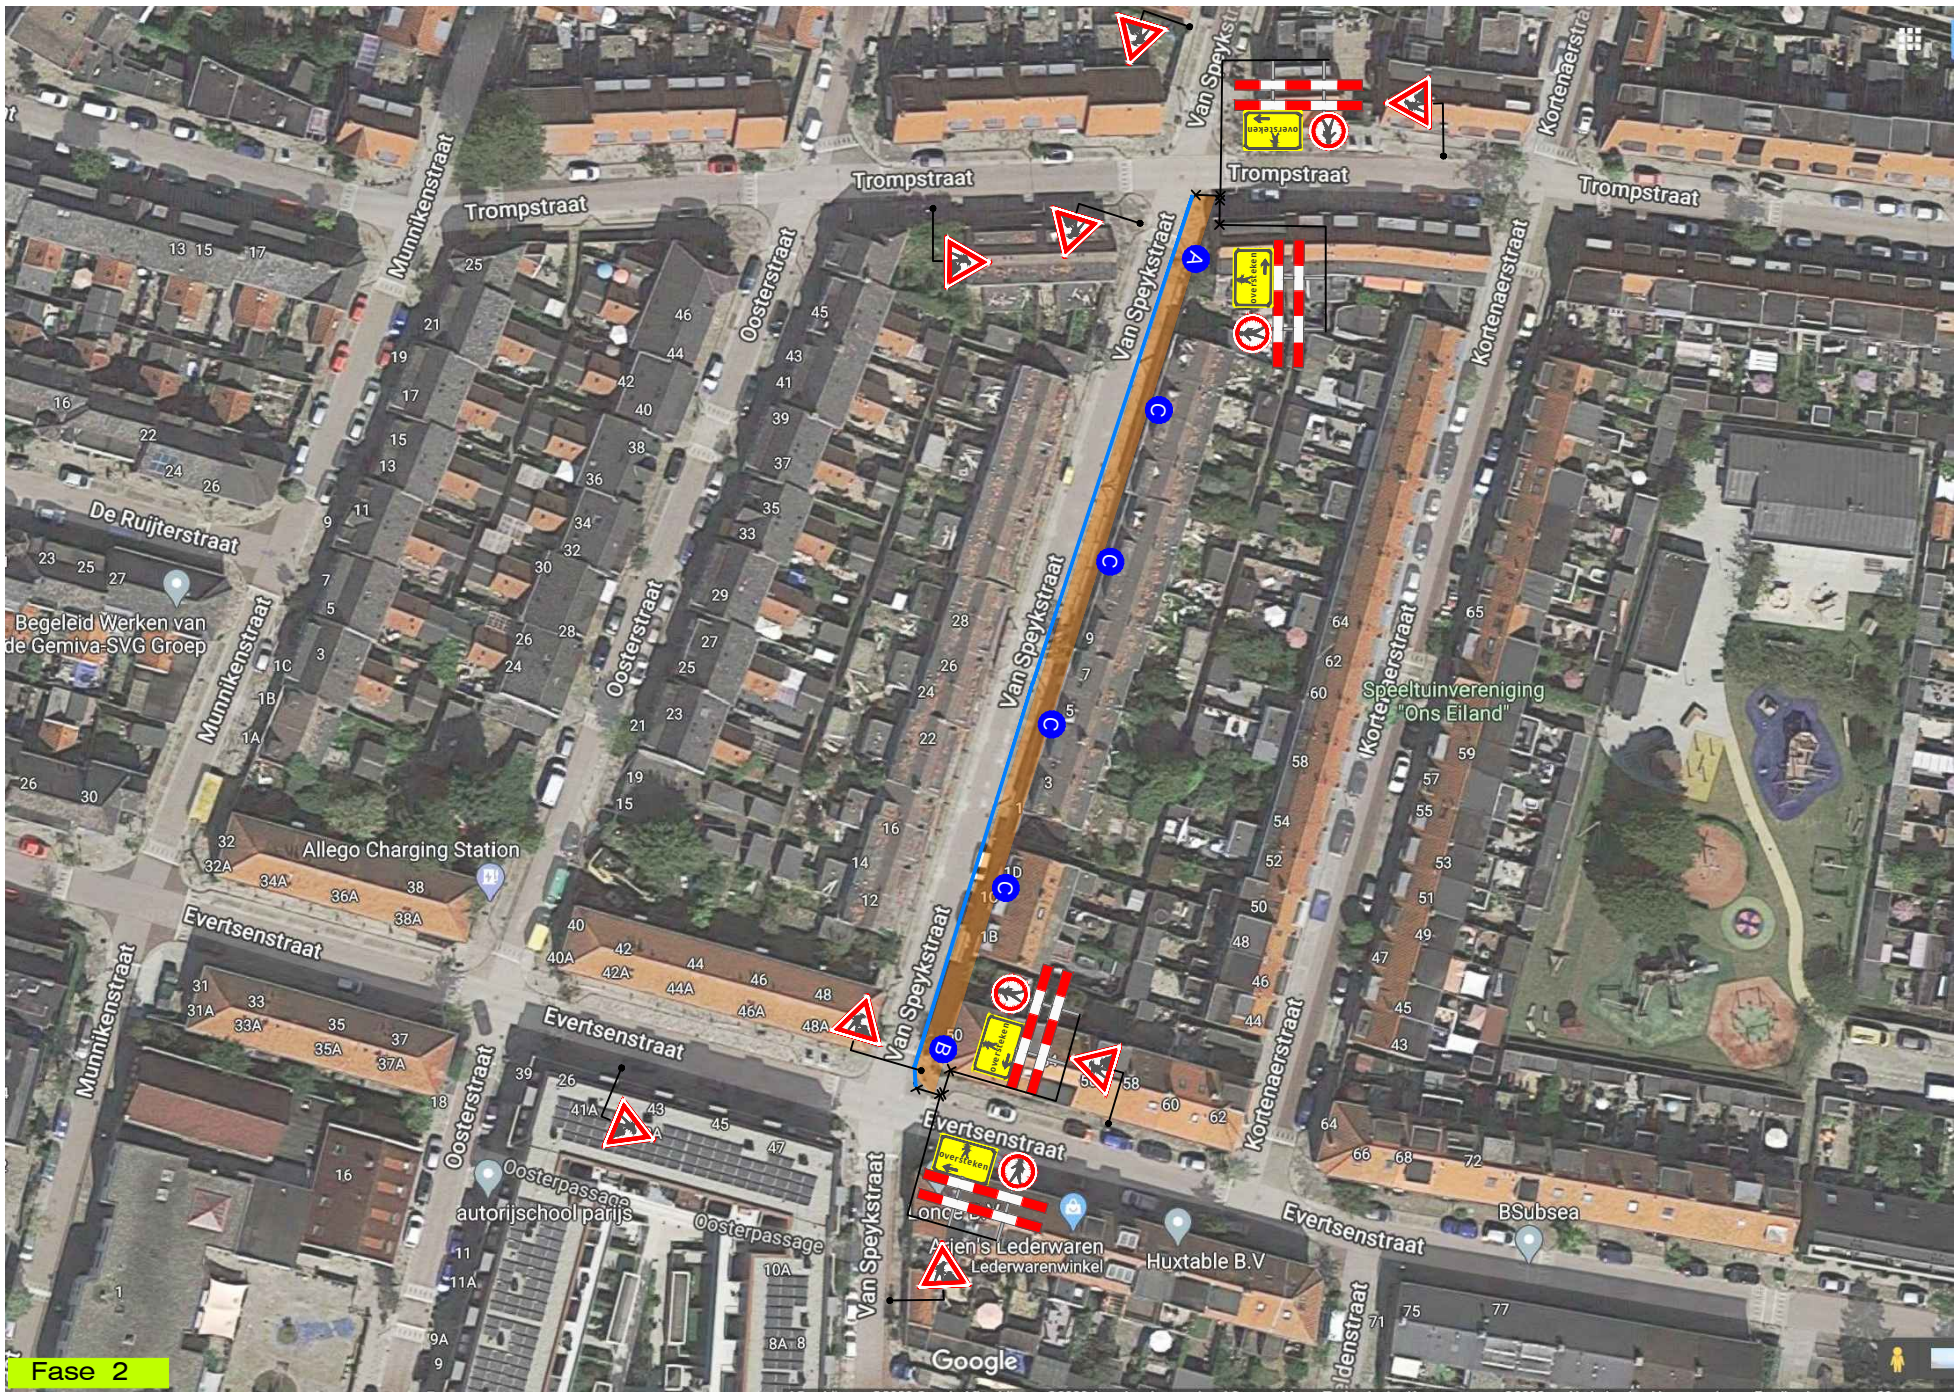

Fase 2

Legenda:



Werkvak  
Bakens

Fase 1



Fase 2



Opdrachtgever:



Project:  
Van Speykstraat te Leiden

|                                                                                        |            |                 |              |
|----------------------------------------------------------------------------------------|------------|-----------------|--------------|
| Onderdeel: Verkeersmaatregelen / Afsluiting                                            |            |                 |              |
| Aard werkzaamheden opdr.gever: Dunea                                                   |            |                 |              |
| Getekend                                                                               | : D.Sanaye | Datum           | : 22-12-2020 |
| Gecontroleerd                                                                          | : M. Souma | Datum           | : 22-12-2020 |
| Referentienr.                                                                          | : -        | Tekeningnummer: | 320-02931-03 |
| Plaatsing conform CROW 96a en 96b - Conflicterende bebording / bewegwijzering afdekken |            |                 |              |



Leiden