


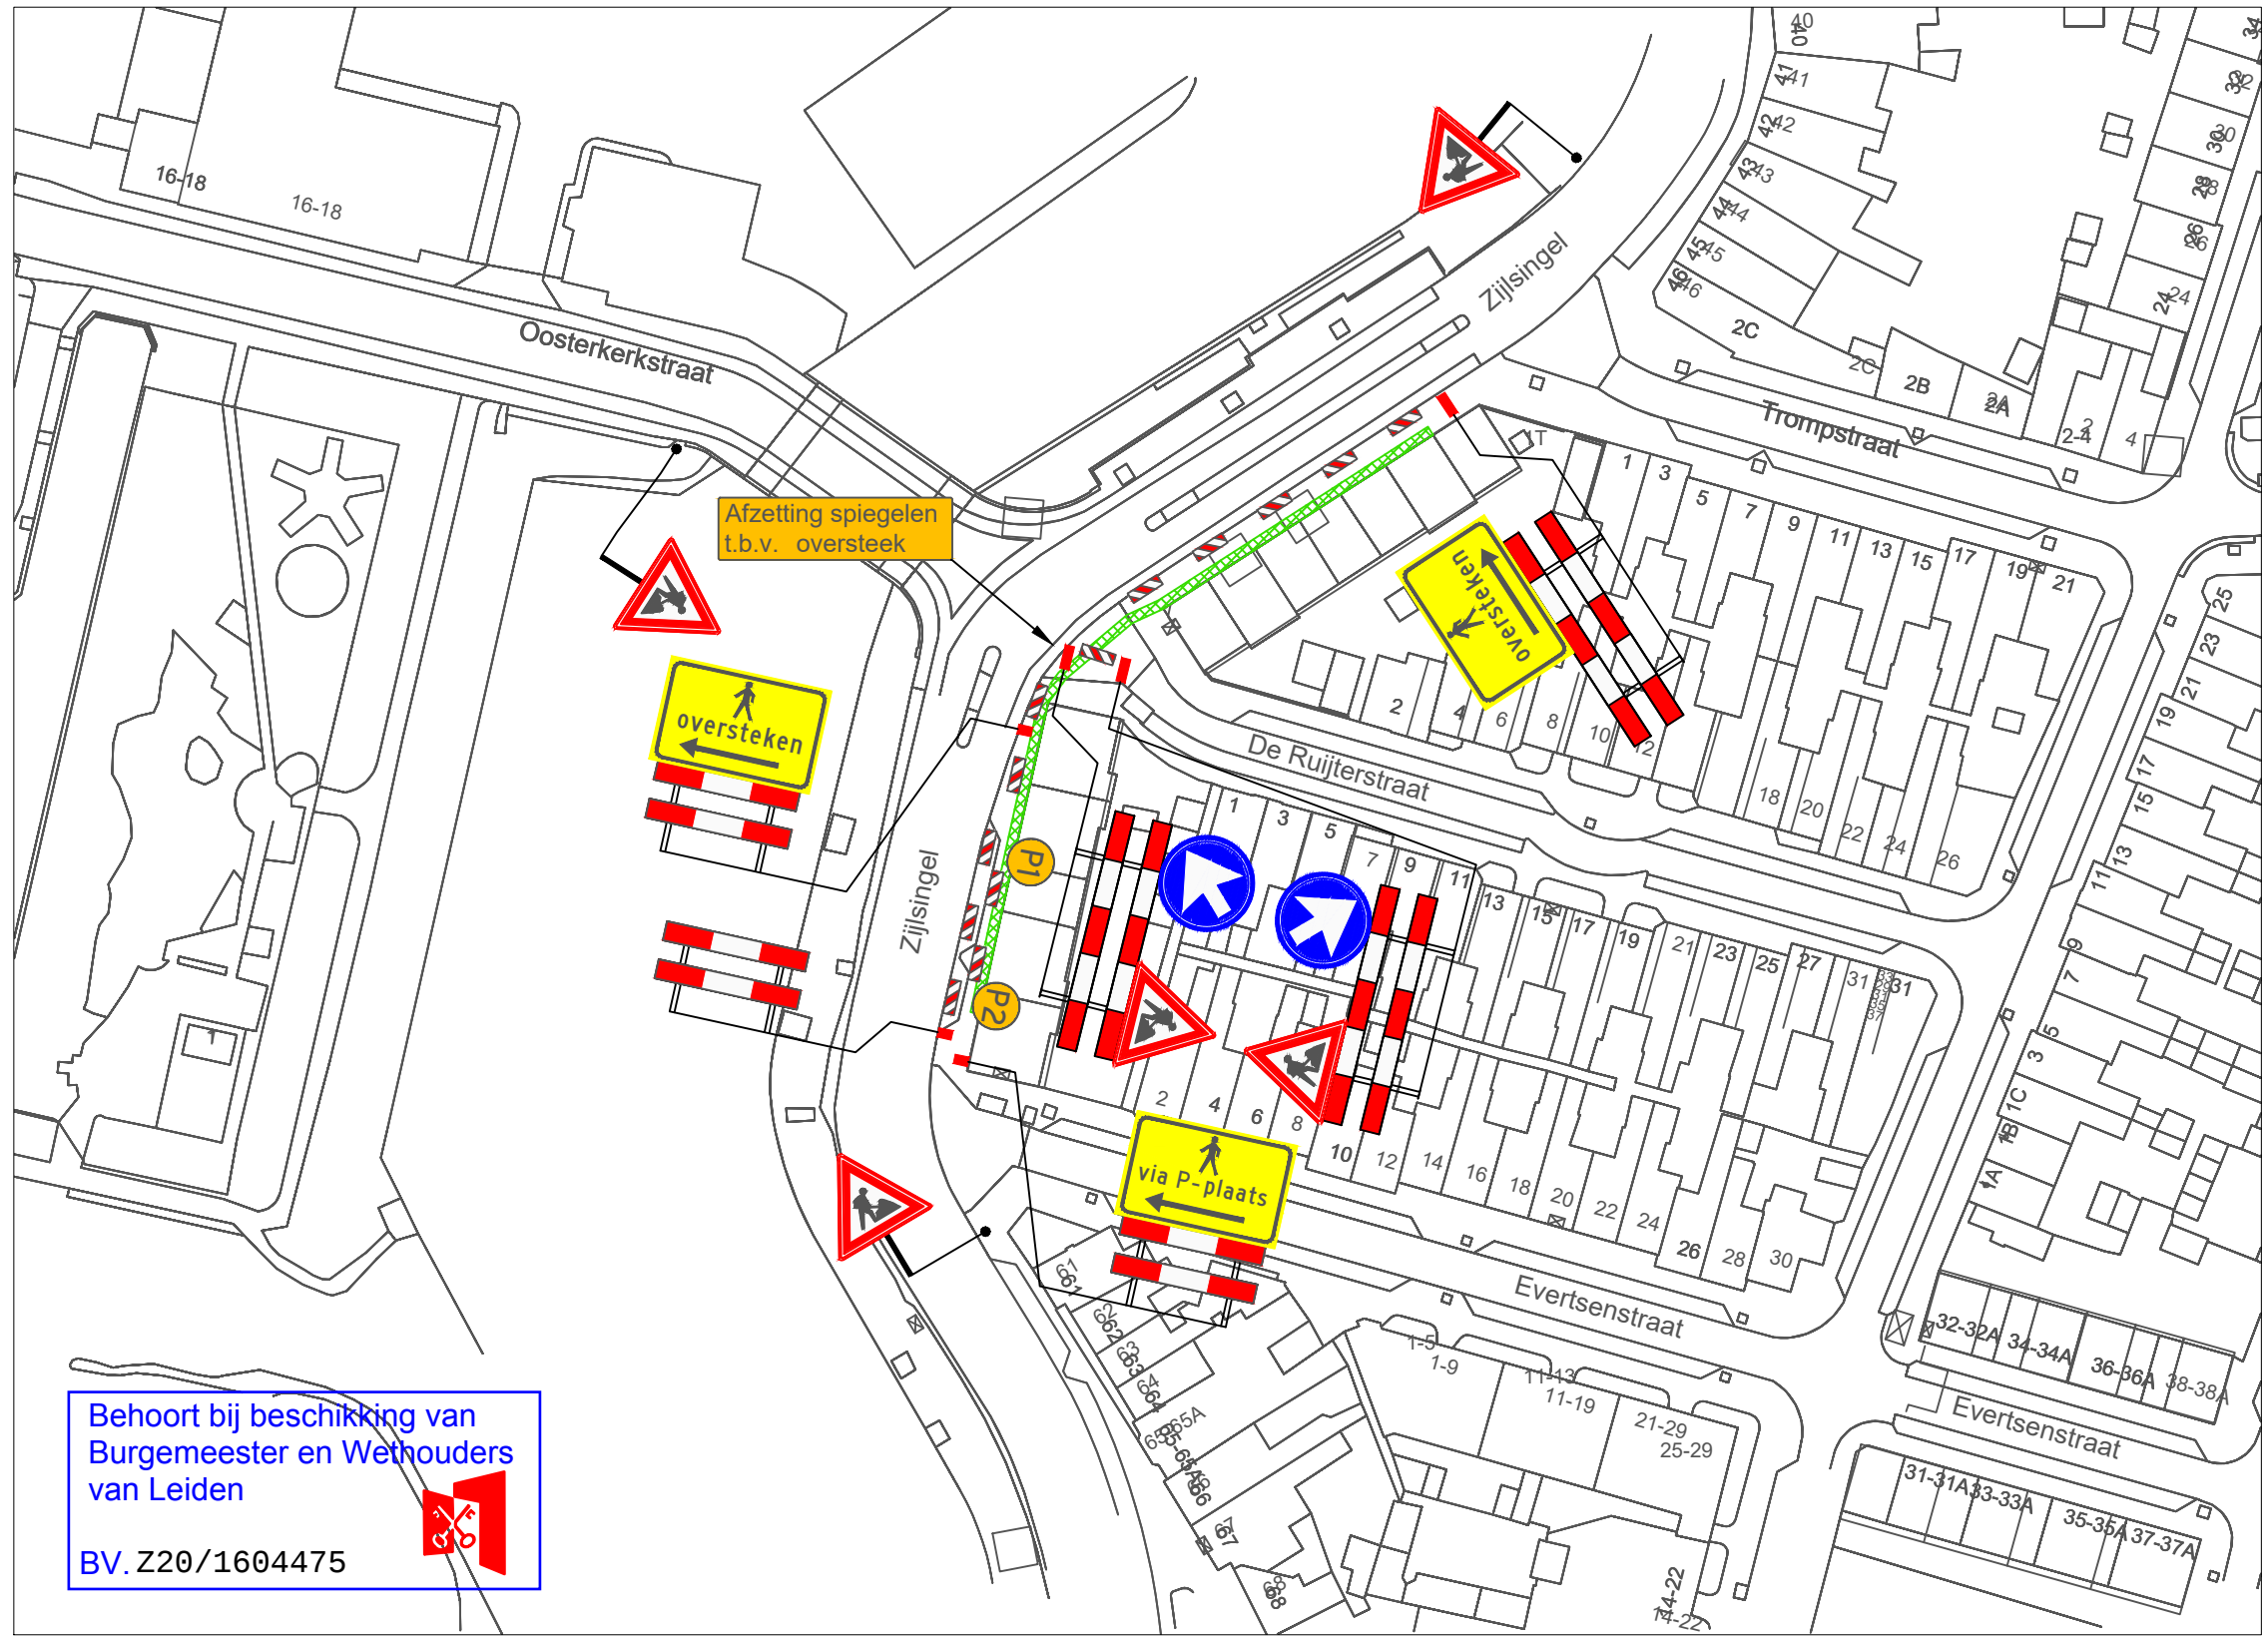

VERKLARING

Werkvak

Schrikhek

Geleidebaken / Verkeerskegel 100


Parkeerverbod twee weken van te voren plaatsen

P1

P2

- afplakken/afkruisen conflicterende bewegwijzing en bebording
- de locatie van bebording is indicatief. de exacte locatie wordt op het werk bepaald
- minimale rijstrookbreedte is 3,50 meter

LOCATIE

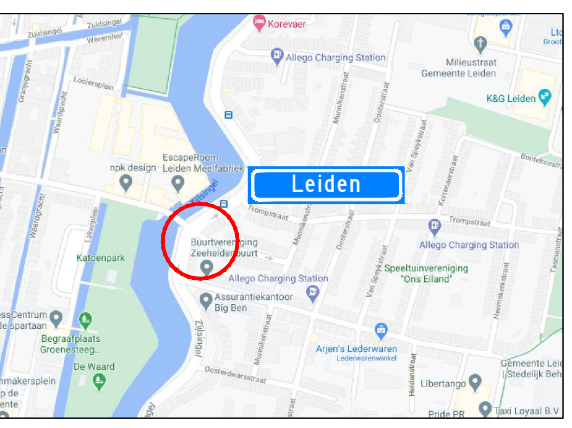

Project: Werkzaamheden Zijlsingel te Leiden						Opdrachtgever:	
Onderdeel: Afzetting t.b.v. Civile werkzaamheden						Zwambag Verkeerstechniek Lakerveld 41 4128 LE Lexmond tel: 0347-443000 mob: 06-54386463 E-mail: info@zwambagverkeerstechniek.nl	
		A	02-11-20	Concept	S. Abrahamian	Z. Batasun	Project nummer:
Formaat: A3L	Schaal: n.v.t.	Wijziging	Datum	Omschrijving	Tekenaar	Controle	Referentie opdrachtgever: 2010041
						Tekening nummer: 20.043.304A01-A	