
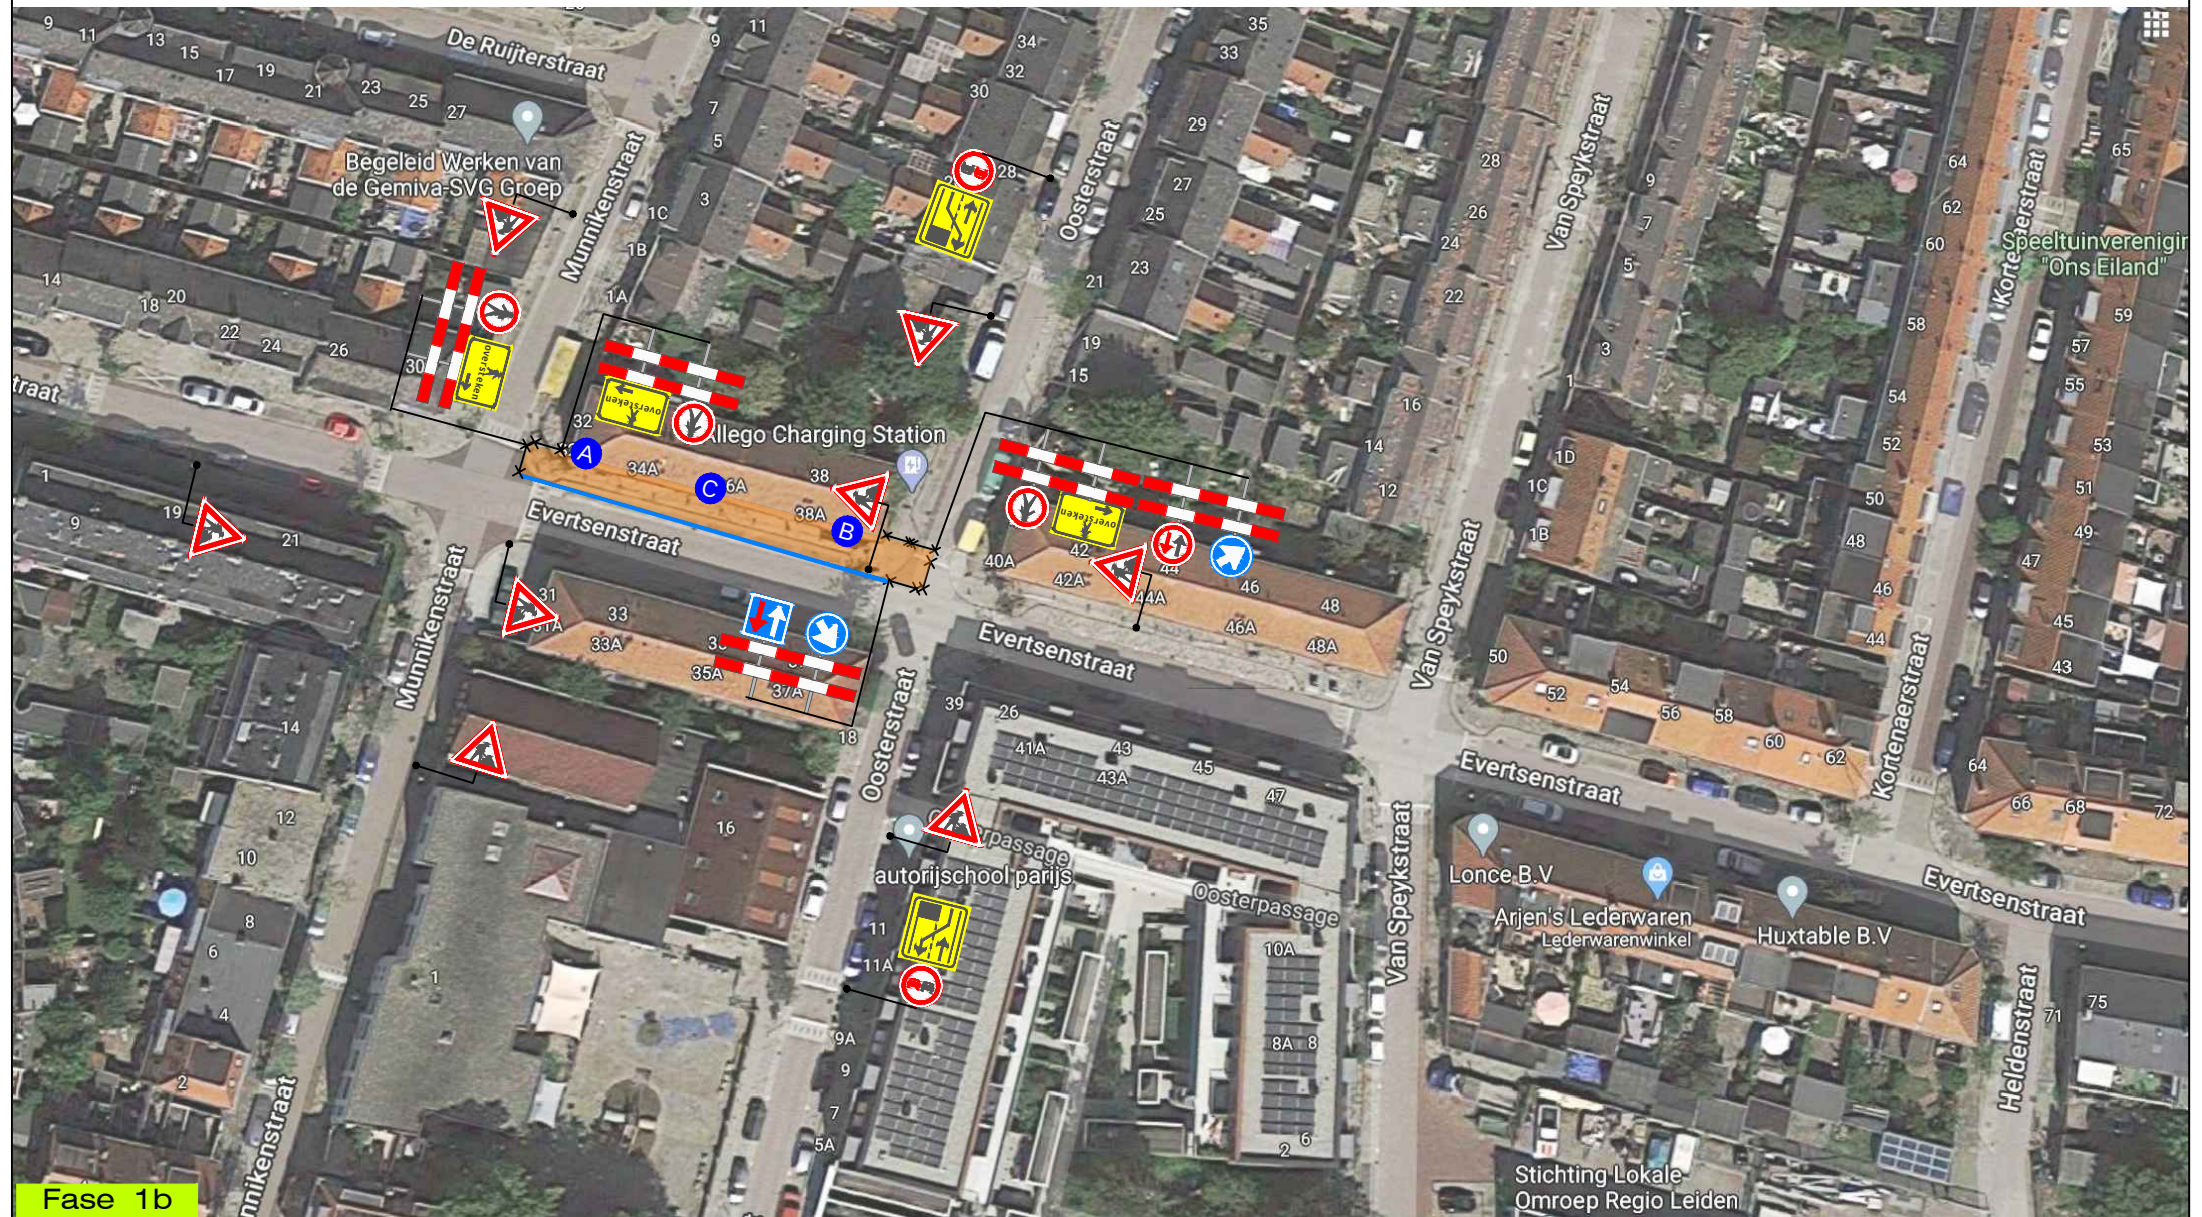


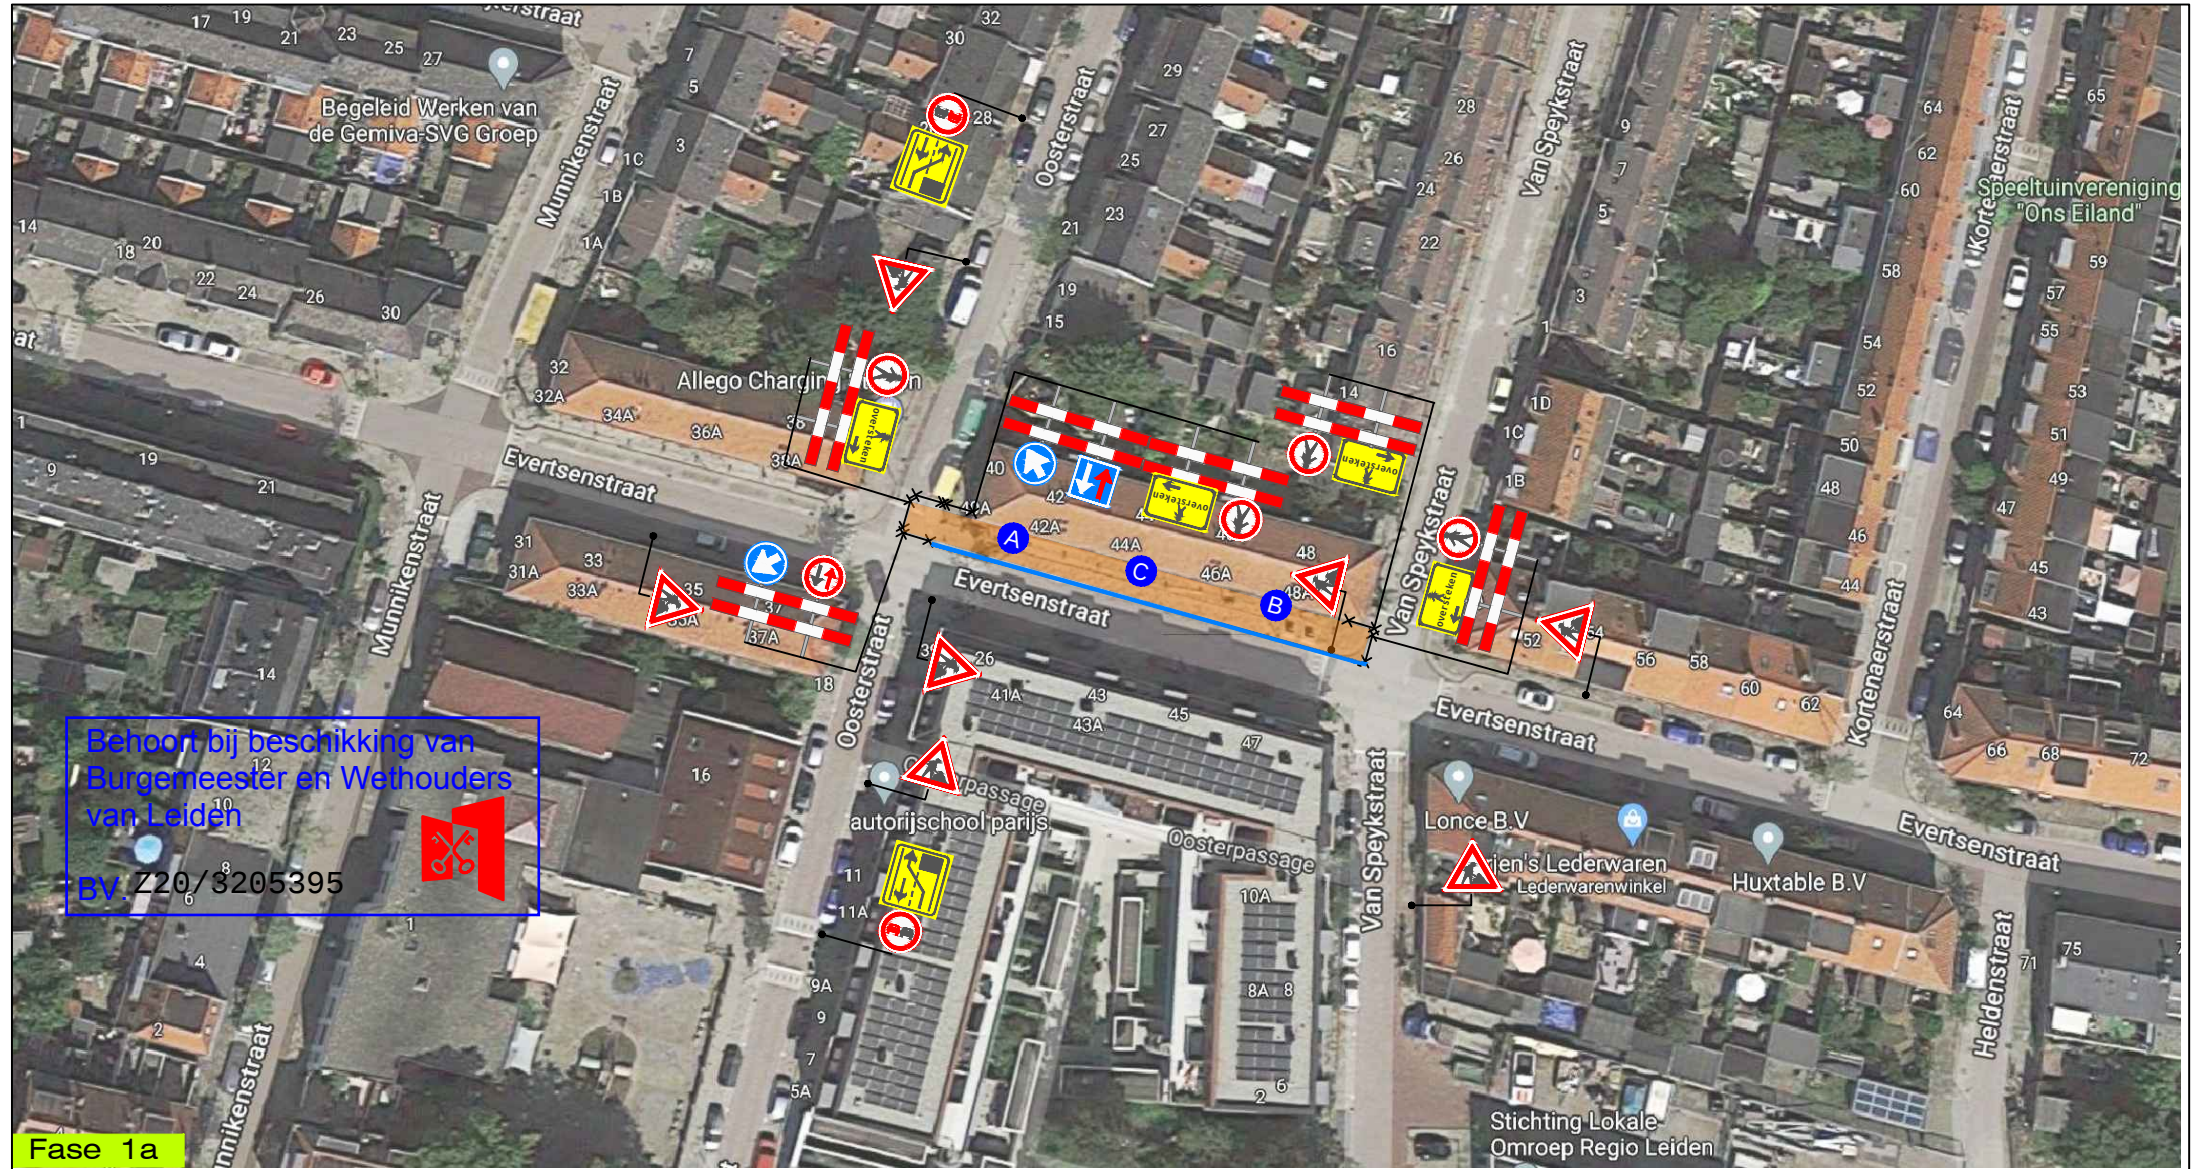

Legenda:

Werkvak

Bakens

P

Verkeersbord

1X

P

Verkeersbord

1X

P

Verkeersbord

1X

N

Leiden

Opdrachtgever:

dunea

DUIN & WATER

Project:

Evertsenstraat te Leiden

Onderdeel: Verkeersmaatregelen / Afsluiting

Aard werkzaamheden opdr.gever: Dunea

Getekend : D.Sanaye

Datum : 22-12-2020

Gecontroleerd : M. Souna

Datum : 22-12-2020

Referentienr. : -

Tekeningnummer: 320-02931-01

Formaat: A3

Schaal: nvt

Status: Concept

Plaatsing conform CROW 96a en 96b - Conflicterende bebording / bewegwijzering afdekken