

Onderzoek optredende gevelbelastingen bouwplan Zandvoortsestraat 2 te Gendt

Rapportnr. Rm200312aaA0

Opdrachtgever : Lycens Zwolle
Zwartewaterallee 14 8031 DX ZWOLLE
Tel.: 0541-570730

Contactpersoon: de heer J. Miellet

Adviseur : K+ Adviesgroep bv
Jodenstraat 6 6101 AS ECHT
Postbus 224 6100 AE ECHT
Tel: 0475 – 470 470
E-mail: info@k-plus.nl

Behandeld door: ing. Q.M.L.M. Roomans

Datum : 7-5-2020

Referentie : Rm200312aaA0.quro

Inhoudsopgave

1	Inleiding	4
2	Uitgangspunten	5
2.1	Ruimtelijke gegevens	5
2.2	Verkeersgegevens	5
2.3	Toegepaste rekenmethode	6
3	Normstelling Wet geluidhinder	7
3.1	Wegverkeerslawaaï	7
3.1.1	Algemeen	7
3.1.2	Omvang geluidzones langs wegen	7
3.1.3	Aftrek conform artikel 110g Wet geluidhinder	7
3.1.4	Aftrek stille banden	8
3.1.5	Stedelijk en buitenstedelijk gebied	8
3.1.6	Nieuwe situaties	8
3.1.7	Maximaal toelaatbare geluidbelasting	9
4	Rekenresultaten	10
5	Evaluatie en conclusie	13
5.1	Zandvoortsestraat	13
5.2	Hemelstraat	13
5.3	Kruisstraat	13
5.4	Smidstraat	13

Bijlage(n):

Bijlage I: Figuren akoestisch rekenmodel

Bijlage II: Berekeningsgegevens en –resultaten optredende gevelbelastingen

1 INLEIDING

In opdracht van Lycens is, in het kader van het opstellen van het bestemmingsplan Zandvoortsestraat 2 te Gendt in de gemeente Lingewaard, door K+ Adviesgroep bv een akoestisch onderzoek uitgevoerd naar de te verwachten optredende gevelbelastingen vanwege wegverkeer.

In verband met de vaststelling van het bestemmingsplan dient een onderzoek te worden verricht naar de Nieuwe Situaties Wet geluidhinder.

Het onderzoek is noodzakelijk omdat de locatie is gelegen binnen de geluidzone van:

- 1: Zandvoortsestraat (wegverkeer);
- 2: Hemelstraat (wegverkeer);
- 3: Kruisstraat (wegverkeer);
- 4: Smidstraat (wegverkeer).

De berekeningen zijn gebaseerd op:

- de “Wet geluidhinder”;
- het “Reken- en Meetvoorschrift Geluid 2012”.

In bijlage I zijn grafische overzichten opgenomen van de onderzochte situatie. Voor nadere informatie met betrekking tot de berekeningsgegevens en –resultaten wordt verwezen naar de in bijlage II opgenomen rekenbladen.

2 UITGANGSPUNTEN

2.1 Ruimtelijke gegevens

Bij het onderzoek is gebruik gemaakt van een door de opdrachtgever verstrekte situatietekening en kaartmateriaal van de Publieke Dienstverlening Op de Kaart (PDOK) een centrale dienstverlening van de overheid. De situatietekening is nadien exact verwerkt in de verbeelding van het bestemmingsplan.

Met betrekking tot de bodemgesteldheid is standaard uitgegaan van overwegend zachte bodem (bodemfactor 0,8). Deze is aangevuld met half verharde vlakken (bodemfactor 0,5) en harde gebieden (wegverharding bodemfactor 0)

De hoogtegegevens van de gebouwen is bepaald met behulp van het Actueel Hoogtebestand Nederland (AHN2).

In bijlage I zijn grafische overzichten opgenomen van de onderzochte situatie inclusief wegvakken, gebouwen, bodemgebieden en waarneempunten.

2.2 Verkeersgegevens

De verkeersgegevens voor de akoestisch relevante wegen zijn verstrekt door de gemeente Lingewaard en afkomstig van het Regionaal Verkeersmodel van de regio Arnhem versie april 2019, 2018/hoog. Hierin zijn de prognose wekdaggemiddelde etmaalintensiteiten opgenomen voor peiljaar 2028. Om te komen tot een verkeersprognose voor peiljaar 2030 is uitgegaan van een groeipercentage van 1% per jaar. In tabel 2.1 is een overzicht opgenomen van de gehanteerde verkeersgegevens. Voor de ligging van de wegvakken wordt verwezen naar figuur 4 van bijlage I.

Tabel 2.1: Overzicht verkeersgegevens Zandvoortsestraat 2 Gendt.

Weg	Etmaal-intensiteit	Periode aandeel	Verdeling voertuigklasse			Snelheid [km/h]	Wegdek
			Qlv	Qmv	Qzv		
Zandvoortsestraat Rijlijn 4	306	6,89	99,94	0,04	0,02	80	1
		3,1	99,92	0,04	0,04		
		0,6	99,93	0,02	0,04		
Zandvoortsestraat Rijlijn 8	438	6,89	96,49	2,11	1,39	80	1
		3,13	95,59	1,98	2,43		
		0,6	96,2	1,34	2,46		
Hemelstraat Rijlijn 7	484	6,9	96,79	1,93	1,28	80	1
		3,13	95,96	1,82	2,23		
		0,6	96,52	1,22	2,26		
Kruisstraat Rijlijn1	1453	6,89	94,18	3,92	1,9	80	1
		3,13	93,03	3,67	3,3		
		0,6	94,15	2,48	3,36		
Kruisstraat Rijlijn2	953	6,88	91,58	5,52	2,9	50	1
		3,15	89,86	5,13	5,0		
		0,6	91,38	3,49	5,13		

Vervolg tabel 2.1: Overzicht verkeersgegevens Zandvoortsestraat 2 Gendt.

Weg	Etmaal-intensiteit	Periode aandeel	Verdeling voertuigklasse			Snelheid [km/h]	Wegdek
			Qlv	Qmv	Qzv		
Kruisstraat Rijlijn 6	953	6,89	94,18	3,92	1,9	80	1
		3,13	93,03	3,67	3,3		
		0,6	94,15	2,48	3,36		
Smidstraat Rijlijn 5	906	6,89	91,17	5,79	3,04	80	1
		3,16	89,38	5,38	5,24		
		0,6	90,96	3,66	5,37		

Hierbij is:

Periode aandeel: uur aandeel voor respectievelijk de dag-, avond- en nachtperiode in procenten van de etmaalintensiteit.

Qlv: aandeel lichte motorvoertuigen voor respectievelijk de dag-, avond- en nachtperiode in procenten.

Qmv: aandeel middelzware motorvoertuigen voor respectievelijk de dag-, avond- en nachtperiode in procenten.

Qzv: aandeel zware motorvoertuigen voor respectievelijk de dag-, avond- en nachtperiode in procenten.

Snelheid: ter plaatse toegestane maximumsnelheid.

Wegdek: type 1: dicht asfaltbeton (dab = referentie wegdek RMV 2012);

Voor nadere informatie wordt verwezen naar de rekenbladen opgenomen in bijlage II.

2.3 Toegepaste rekenmethode

De geluidbelastingen zijn bepaald met behulp van “Standaard Rekenmethode 2”, zoals deze is beschreven in het “Reken- en Meetvoorschrift geluid 2012”.

Bij de modellering van het akoestisch rekenmodel is gebruik gemaakt van het pakket WinHavik als ontwikkeld door dirActivity.

3 NORMSTELLING WET GELUIDHINDER

3.1 Wegverkeerslawaaï

3.1.1 Algemeen

In de Wet geluidhinder dient met betrekking tot de geluidbelasting van een weg in nieuwe situaties de geluidbelasting in L_{den} in dB te worden bepaald. Dit is een gemiddeld geluidniveau over de dag-, avond- en nachtperiode en wordt bepaald met de volgende formule:

$$L_{den} = 10 \lg \frac{1}{24} \left(12 * 10^{\frac{L_{day}}{10}} + 4 * 10^{\frac{L_{evening}+5}{10}} + 8 * 10^{\frac{L_{night}+10}{10}} \right)$$

3.1.2 Omvang geluidzones langs wegen

Krachtens de Wet geluidhinder worden aan weerszijden van een weg zones aangegeven (art. 74 Wgh). Binnen deze zones worden eisen gesteld aan de geluidbelasting. Buiten de zones worden geen eisen gesteld. Een weg is niet zoneplichtig indien er sprake is van:

- wegen die gelegen zijn binnen een als woonerf aangeduid gebied (art. 74 lid 2a. Wgh) of;
- wegen waarvoor een maximum snelheid van 30 km/h geldt (art. 74 lid 2b. Wgh).

De breedte van de geluidzones als functie van het aantal rijstroken van de weg en het soort gebied is weergegeven in tabel 3.1.

Tabel 3.1: Breedte geluidzones aan weerszijde van de weg in meters.

Gebied		Breedte (m) geluidzones (art. 74)
Stedelijk	1 of 2 rijstroken	200
	3 of meer	350
Buitenstedelijk	1 of 2 rijstroken	250
	3 of 4 rijstroken	400
	5 of meer	600

3.1.3 Aftrek conform artikel 110g Wet geluidhinder

Op grond van verdere ontwikkelingen in de techniek en het treffen van geluid reducerende maatregelen aan de motorvoertuigen, is te verwachten, dat het wegverkeer in de toekomst minder geluid zal produceren dan momenteel het geval is.

Binnen de Wet geluidhinder is middels artikel 110g de mogelijkheid geschapen om deze vermindering van de geluidproductie in de geluidbelasting door te voeren.

Deze aftrek mag alleen toegepast worden bij het toetsen van de geluidbelasting aan de normstelling en niet bij het bepalen van het binnenniveau (artikel 3.4 Reken- en Meetvoorschrift geluid 2012).

De hoogte van de aftrek is afhankelijk van de representatieve snelheid voor lichte motorvoertuigen. In tabel 3.2 is een overzicht opgenomen van de hoogte van de aftrek.

Tabel 3.2: Overzicht aftrek 110 g Wet geluidhinder (artikel 3.4 RMV2012).

Representatieve snelheid	Aftrek artikel 110g Wgh.
< 70 km/h	5 dB
≥ 70 km/h	4 dB voor situaties dat de geluidbelasting zonder aftrek artikel 110g Wgh 57 dB bedraagt
≥ 70 km/h	3 dB voor situaties dat de geluidbelasting zonder aftrek artikel 110g Wgh 56 dB bedraagt
≥ 70 km/h	2 dB voor andere waarden van de geluidbelasting

3.1.4 Aftrek stille banden

In artikel 3.5 van het Reken- en meetvoorschrift geluid 2012 is een aftrek opgenomen voor stille banden. Deze aftrek geldt alleen bij wegen met rij snelheden van 70 km/h en hoger. Standaard is de aftrek 2 dB. In de volgende situaties is de aftrek 1 dB:

- Zeer Open Asfalt Beton;
- 2-laags ZOAB, met uitzondering van 2-laags ZOAB-fijn;
- Uitgeborsteld beton;
- Geoptimaliseerd uitgeborsteld beton;
- Oppervlaktebewerking.

Een overzicht van de stille bandenaftrek is opgenomen in tabel 3.3.

Tabel 3.3: Overzicht stille banden aftrek.

Representatieve snelheid	Wegverharding	Correctie artikel 3.5 (stille banden aftrek)
< 70 km/h	Alle	0 dB
≥ 70 km/h	ZOAB, 2-laags ZOAB, uitgeborsteld beton, geoptimaliseerd uitgeborsteld beton, oppervlaktebewerking	1 dB
≥ 70 km/h	Alle andere verhardingen dan bovenstaand vermeld	2 dB

3.1.5 Stedelijk en buitenstedelijk gebied

Gebieden binnen de bebouwde kom, met uitzondering van de gebieden binnen de bebouwde kom gelegen binnen de zone langs een autoweg of autosnelweg als bedoeld in het Reglement verkeersregels en verkeerstekens, worden als stedelijk aangemerkt.

Als buitenstedelijk gebied wordt aangemerkt gebieden buiten de bebouwde kom, alsmede de bovengenoemde uitgezonderde gebieden binnen de bebouwde kom.

3.1.6 Nieuwe situaties

In al die gevallen waar in de aanleg van een geluidgevoelig object en/of een zoneplichtige weg door vaststelling of herziening van een bestemmingsplan wordt voorzien, is er sprake van 'nieuwe situaties'.

3.1.7 Maximaal toelaatbare geluidbelasting

Normen met betrekking tot de geluidbelasting in 'nieuwe situaties' zijn in artikel 82 t/m 87 van de Wet geluidhinder vermeld.

In eerste instantie wordt ervan uitgegaan dat een zogenaamde voorkeursgrenswaarde niet mag worden overschreden. Indien maatregelen gericht op het terugbrengen van de geluidbelasting tot de voorkeursgrenswaarde onvoldoende doeltreffend zijn dan wel stuiten op overwegende bezwaren van stedenbouwkundige, verkeerskundige, landschappelijke of financiële aard kunnen burgemeester en wethouders onder bepaalde door de gemeente vastgestelde beleidsregels een hogere toelaatbare waarde vaststellen. Aan deze ontheffing kunnen aanvullende voorwaarden worden verbonden.

Wanneer de maximale ontheffingswaarde wordt overschreden is nieuwbouw onder strikte voorwaarden mogelijk. Ter plaatse van de gevel waar de gevelbelasting hoger is dan de maximale ontheffingswaarde dient het bouwplan te voorzien in een “dove-gevel”.

Wanneer de voorkeursgrenswaarde wordt overschreden en het bouwplan binnen meerdere geluidbronnen is gelegen dan dient de gecumuleerde belasting naar het oordeel van burgemeester en wethouders niet tot onaanvaardbare geluidbelastingen te leiden.

In de Wet geluidhinder worden voor nog niet geprojecteerde woningen de volgende eisen gesteld:

- voorkeursgrenswaarde: 48 dB (art. 82, lid 1);
- maximale ontheffingswaarde stedelijk gebied: 63 dB (art. 83, lid 2);
- maximale ontheffingswaarde buitenstedelijk gebied: 53 dB (art. 83, lid 1).

Niet geprojecteerd betekent dat het vigerende bestemmingsplan geen woonbebouwing toestaat zodat het bestemmingsplan dient te worden herzien. Het plan is gelegen buiten de bebouwde kom zodat er sprake is van een buitenstedelijk gebied. De maximale ontheffingswaarde bedraagt 53 dB.

4 REKENRESULTATEN

Uitgaande van voornoemde uitgangspunten zijn de te verwachten toekomstige optredende gevelbelastingen bepaald. Omdat nog geen concrete ligging van het bouwvlak vastligt is onderzoek verricht naar de ligging van de 48 en 53 dB geluidcontour voor respectievelijk de voorkeursgrenswaarde en de maximale ontheffingswaarde voor buitenstedelijk gebied.

Hiertoe is in bepaalde raaipunten gelegen op de perceelsgrens, 5m, 10m, 20m, 30m, 40m, 50m en 75m gemeten vanaf de perceelsgrens de gevelbelasting bepaald op 1,5m, 4,5 en 7,5m boven maaiveld.

In tabel 4.1 is een overzicht opgenomen van de rekenresultaten. Hierin is per weg (bron) de toetsingswaarde in Lden weergegeven, deze is inclusief aftrek artikel 110g Wet geluidhinder. Voor nadere informatie wordt verwezen naar de in bijlage II opgenomen rekenbladen.

De ligging van de rekenpunten is opgenomen in figuur 2 van bijlage I.

De toetsingswaarde Wet geluidhinder is tegen een gekleurde achtergrond weergegeven. De betekenis hiervan is als volgt:

- Groen: de voorkeursgrenswaarde wordt niet overschreden in het kader van de Wet geluidhinder worden geen restricties opgelegd.
- Geel: de voorkeursgrenswaarde wordt overschreden, de maximale ontheffingswaarde wordt niet overschreden. Aan de hand van door de gemeente vastgestelde beleidsregels kan onder bepaalde voorwaarden ontheffing worden verleend voor een hogere toelaatbare geluidbelasting.
- Oranje: de maximale ontheffingswaarde wordt overschreden. Voor de betreffende gevel kan geen hogere toelaatbare grenswaarde worden vastgesteld. Woningbouw is niet toegestaan of het plan moet ter plaatse voorzien in een dove gevel.

Tabel 4.1: Overzicht rekenresultaten [in dB].

Waarneempunt	Afstand perceelsgrens	Toetsingswaarde											
		Zandvoortsestraat			Hemelstraat			Kruisstraat			Smidstraat		
		1.5m	4.5m	7.5m	1.5m	4.5m	7.5m	1.5m	4.5m	7.5m	1.5m	4.5m	7.5m
137	0	56	53	53	32	32	33	37	38	38	35	35	36
138	5	52	52	51	32	33	33	37	38	38	34	34	36
139	10	49	49	49	32	33	33	37	37	37	33	34	36
140	20	45	46	46	32	33	33	39	40	40	34	35	36
141	30	42	44	44	32	33	33	36	36	37	32	34	36
142	40	40	41	42	32	33	34	30	31	35	33	34	35
143	50	38	40	40	32	33	34	33	34	35	34	35	35
144	75	36	36	37	33	34	35	34	35	35	33	34	35
145	0	56	53	53	32	33	33	37	37	37	35	35	36
146	5	51	51	51	32	33	33	37	37	37	34	35	36
147	10	49	49	49	32	33	33	37	37	37	33	34	35
148	20	45	46	46	32	33	33	36	36	37	33	34	35
149	30	42	44	44	32	33	34	35	35	36	32	33	35
150	40	40	42	42	33	33	34	32	33	35	32	34	35
151	50	38	40	41	33	34	34	32	34	38	34	35	36

Vervolg tabel 4.1: Overzicht rekenresultaten [in dB].

Waarnem-punt	Afstand perceels grens	Toetsingswaarde											
		Zandvoortsestraat			Hemelstraat			Kruisstraat			Smidstraat		
		1.5m	4.5m	7.5m	1.5m	4.5m	7.5m	1.5m	4.5m	7.5m	1.5m	4.5m	7.5m
152	75	35	36	37	33	34	35	34	35	35	33	34	35
153	0	56	53	53	32	33	34	37	37	37	35	35	36
154	5	51	51	51	32	32	33	37	37	37	34	34	36
155	10	48	49	49	32	32	33	36	37	37	34	35	36
156	20	45	46	46	32	33	34	36	36	37	33	34	35
157	30	42	44	44	32	33	34	35	35	36	32	33	34
158	40	40	42	42	33	33	34	33	34	35	32	33	34
159	50	38	40	40	33	34	34	31	32	34	33	34	35
160	75	35	36	38	34	34	35	32	33	33	33	34	35
161	0	56	53	53	32	32	34	36	37	37	35	35	36
162	5	51	51	51	32	32	33	36	36	37	34	34	35
163	10	48	49	49	32	33	34	36	36	36	34	34	35
164	20	45	46	46	33	34	35	36	37	37	33	34	35
165	30	42	44	44	32	33	34	35	36	36	32	33	35
166	40	40	42	42	33	34	34	34	34	35	32	33	35
167	50	38	40	40	33	34	35	36	36	37	32	34	34
168	75	36	36	37	34	35	35	31	32	33	32	34	34
169	0	56	53	53	32	32	34	36	37	37	34	34	35
170	5	51	51	51	32	33	34	36	36	36	33	34	35
171	10	48	49	48	32	32	34	35	36	36	33	34	35
172	20	45	46	46	32	33	34	35	36	36	34	35	35
173	30	42	44	44	33	33	35	35	35	35	32	33	34
174	40	40	42	42	33	34	35	33	34	34	32	33	34
175	50	38	40	41	33	34	35	34	35	34	33	33	34
176	75	36	36	37	34	35	35	31	32	33	32	34	34
177	0	56	53	53	32	32	34	35	36	35	34	34	35
178	5	51	51	50	32	33	34	35	36	36	33	34	34
179	10	48	48	48	31	32	34	35	36	35	34	35	36
180	20	44	45	46	31	33	35	35	36	35	34	35	35
181	30	42	43	43	33	34	35	36	36	35	31	32	34
182	40	40	41	42	33	34	35	34	35	34	32	33	34
183	50	38	40	40	33	34	35	34	35	35	32	33	34
184	75	35	36	37	34	35	36	30	33	36	32	33	33
185	0	53	53	53	31	32	35	35	36	35	33	34	34
186	5	51	51	50	32	33	35	35	35	35	35	35	35
187	10	48	48	48	31	32	35	35	36	35	34	35	35
188	20	44	45	45	31	32	35	35	36	35	32	33	34
189	30	42	43	43	33	34	35	35	36	34	31	32	34
190	40	40	41	42	33	34	35	34	34	34	32	33	34
191	50	38	40	40	34	35	36	32	33	34	31	32	33
192	75	35	36	37	35	36	36	28	30	33	31	32	33
193	0	53	53	53	31	32	35	35	35	35	33	33	34
194	5	50	50	50	32	33	35	35	36	35	34	35	35
195	10	48	48	48	31	32	35	34	35	35	32	33	33
196	20	44	45	45	31	32	35	35	36	35	33	33	34
197	30	41	43	43	33	34	35	35	36	34	32	33	33
198	40	40	41	42	33	34	36	34	34	34	31	32	33

Vervolg tabel 4.1: Overzicht rekenresultaten [in dB].

Waar- neem- punt	Afstand perceels grens	Toetsingswaarde											
		Zandvoortsestraat			Hemelstraat			Kruisstraat			Smidstraat		
		1.5m	4.5m	7.5m	1.5m	4.5m	7.5m	1.5m	4.5m	7.5m	1.5m	4.5m	7.5m
199	50	38	39	40	34	35	36	32	33	33	31	33	33
200	75	35	36	37	35	36	36	32	33	34	31	32	33

5 EVALUATIE EN CONCLUSIE

In opdracht van Lycens is in het kader van de opstelling van het bestemmingsplan voor een nieuw te bouwen woning aan de Zandvoortsestraat 2 te Gendt in de gemeente Lingewaard is een akoestisch onderzoek verricht naar de te verwachten optredende geluidbelastingen. Dit onderzoek is uitgevoerd op basis van een situatietekening waarvan nog niet exact bekend was waar de voorgevel feitelijk komt te liggen. Om deze reden zijn in eerste instantie de 48 dB en de 53 dB geluidscontouren bepaald om te beoordelen of geluidnormen een beperkende factor zullen zijn. Nadien is de situatietekening exact overgenomen in de verbeelding van het bestemmingsplan. Deze verbeelding is als bijlage opgenomen. Bij het bepalen van de ligging van de geluidcontouren is rekening gehouden dat het perceel voor een bodemfactor heeft van 50%. Dit betekent dat de helft van het perceel niet verhard is. De mate van verharding (oprit) en inrichting tuin kan van invloed zijn op de optredende gevelbelastingen c.q. ligging van de geluidcontouren.

5.1 Zandvoortsestraat

- Uit tabel 4.1 en figuur 3a, 3b en 3c in de bijlagen blijkt dat de voorkeursgrenswaarde (48 dB contour) uitsluitend op het voorste deel van het perceel wordt overschreden
- De grootste afstand van de 48 dB contour (voorkeursgrenswaarde) ligt op circa 12 m uit de voorste perceelsgrens. Wanneer de voorgevel c.q. het bouwvlak op ten minste 12 m vanaf de voorste perceelsgrens wordt gesitueerd, wordt voldaan aan de voorkeursgrenswaarde van 48 dB.
- De grens van het bouwvlak ligt op 12 meter vanaf de voorste perceelsgrens. De afstand van de voorgevel bedraagt derhalve ten minste 12 m waarmee wordt voldaan aan de voorkeursgrenswaarde van 48 dB. In het kader van de Wet geluidhinder worden geen restricties aan het plan opgelegd.

5.2 Hemelstraat

- De gevelbelasting bedraagt maximaal 36 dB, daarmee wordt voldaan aan de voorkeursgrenswaarde van 48 dB.

5.3 Kruisstraat

- De gevelbelasting bedraagt maximaal 40 dB, daarmee wordt voldaan aan de voorkeursgrenswaarde van 48 dB.

5.4 Smidstraat

- De gevelbelasting bedraagt maximaal 36 dB, daarmee wordt voldaan aan de voorkeursgrenswaarde van 48 dB.

BIJLAGE I

Figuren akoestisch rekenmodel

K+ Adviesgroep b.v.

project m200312 Zandvoortsestraat 2 Gendt
opdrachtgever Lycens



- objecten**
- bodemabsorptie
 - bebouwing
 - rijlijn
 - +
 - waarneempunt raai

omschrijving
Figuur 1:
Totaal overzicht akoestisch rekenmodel



K+ Adviesgroep b.v.

project m200312 Zandvoortsestraat 2 Gendt
opdrachtgever Lycens



- objecten**
- bodembabsorptie
 - bebouwing
 - rijlijn
 - +
 - waarneempunt raai

omschrijving
Figuur 2:
Overzicht akoestisch rekenmodel
ligging raaipunten



K+ Adviesgroep b.v.

project m200312 Zandvoortsestraat 2 Gendt
 opdrachtgever Lycens



objecten
 ■ bebouwing
 ■ rijlijn
 + waarneempunt raai

VL (aftrek per wnp per weg RMG2012/2014 art 3.4) [LpA]
 ■ >= 10
 ■ >= 48.5
 ■ >= 53.5
 ■ >= 56.5
 ■ >= 58

omschrijving
 Figuur 3a:
 Overzicht akoestisch rekenmodel
 geluidcontouren:
 Zandvoortsestraat 2 Gendt
 wnh 1,5m + mv

K+ Adviesgroep b.v.

project m200312 Zandvoortsestraat 2 Gendt
 opdrachtgever Lycens




objecten
 ■ bebouwing
 ■ rijlijn
 + waarneempunt raai

VL (aftrek per wnp per weg RMG2012/2014 art 3.4) [L]
 ■ >= 10
 ■ >= 48.5
 ■ >= 53.5
 ■ >= 56.5
 ■ >= 58

omschrijving
 Figuur 3b:
 Overzicht akoestisch rekenmodel
 geluidcontouren:
 Zandvoortsestraat 2 Gendt
 wnh 4,5m + mv

K+ Adviesgroep b.v.

project m200312 Zandvoortsestraat 2 Gendt
 opdrachtgever Lycens

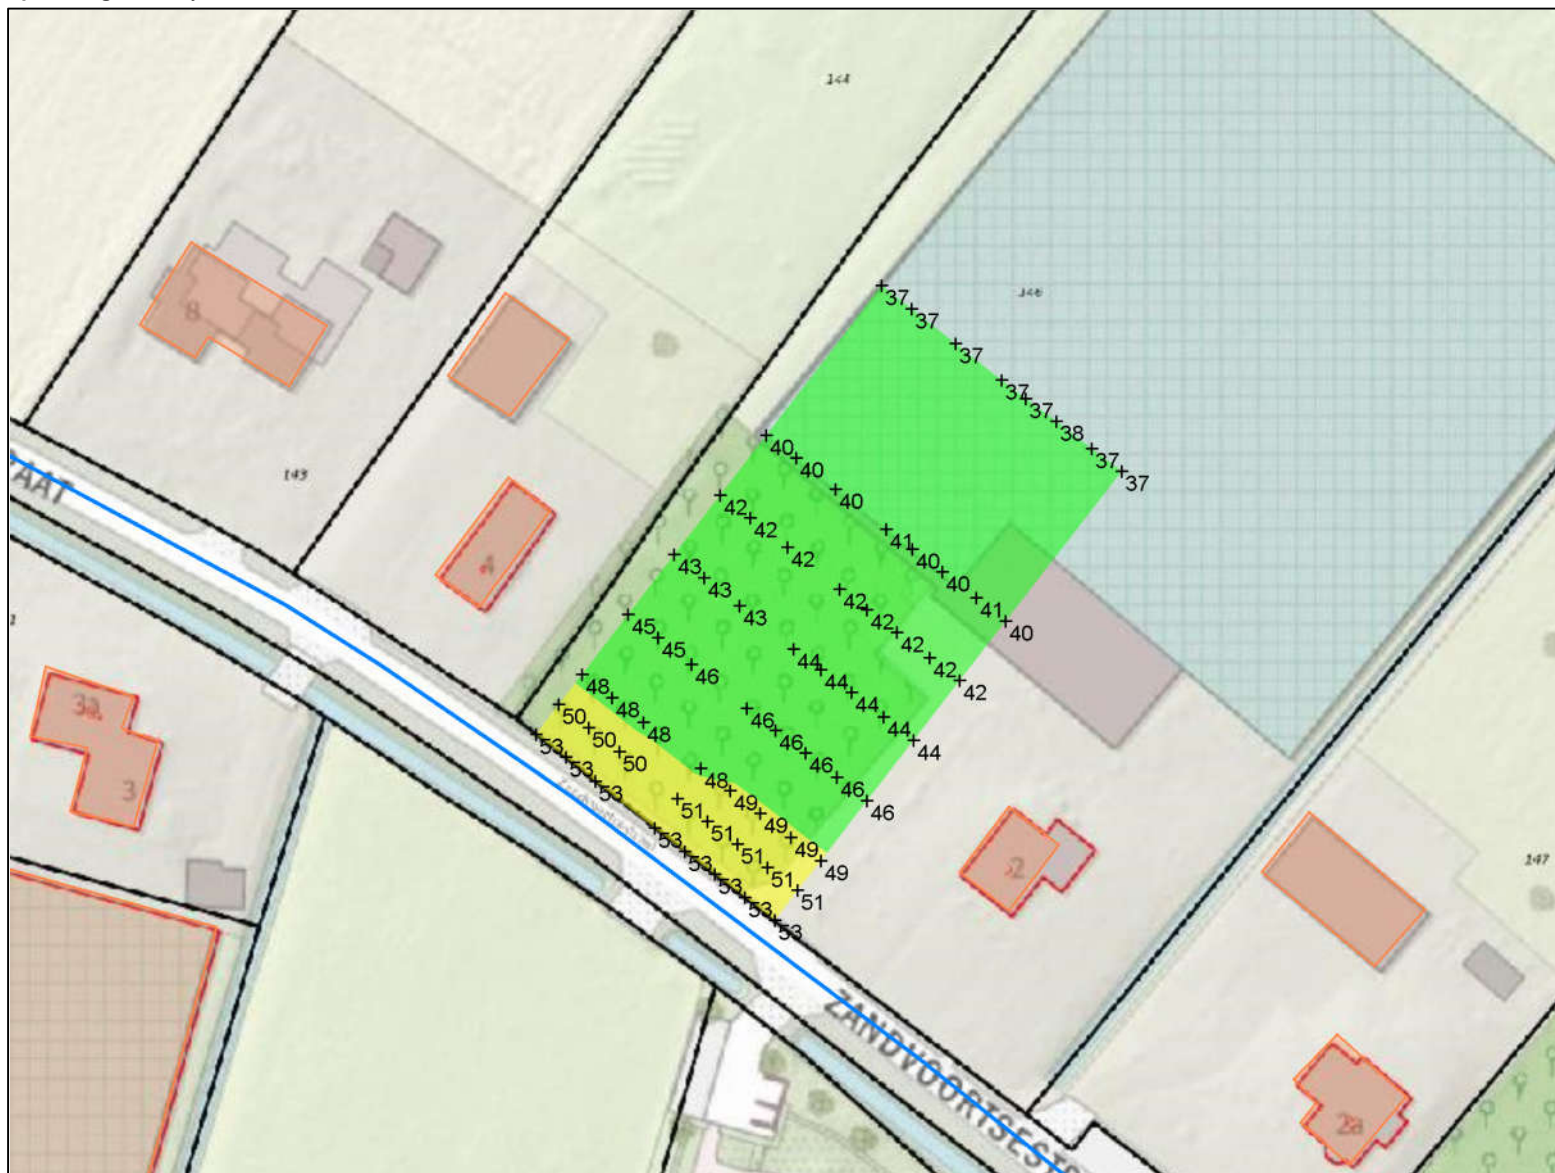


objecten
 ■ bebouwing
 ■ rijlijn
 + waarneempunt raai

VL (aftrek per wnp per weg RMG2012/2014 art 3.4) [L]
 ■ >= 10
 ■ >= 48.5
 ■ >= 53.5
 ■ >= 56.5
 ■ >= 58

omschrijving
 Figuur 3c:
 Overzicht akoestisch rekenmodel
 geluidcontouren:
 Zandvoortsestraat 2 Gendt
 wnh 7,5m + mv

K+ Adviesgroep b.v.

project m200312 Zandvoortsestraat 2 Gendt
opdrachtgever Lycens

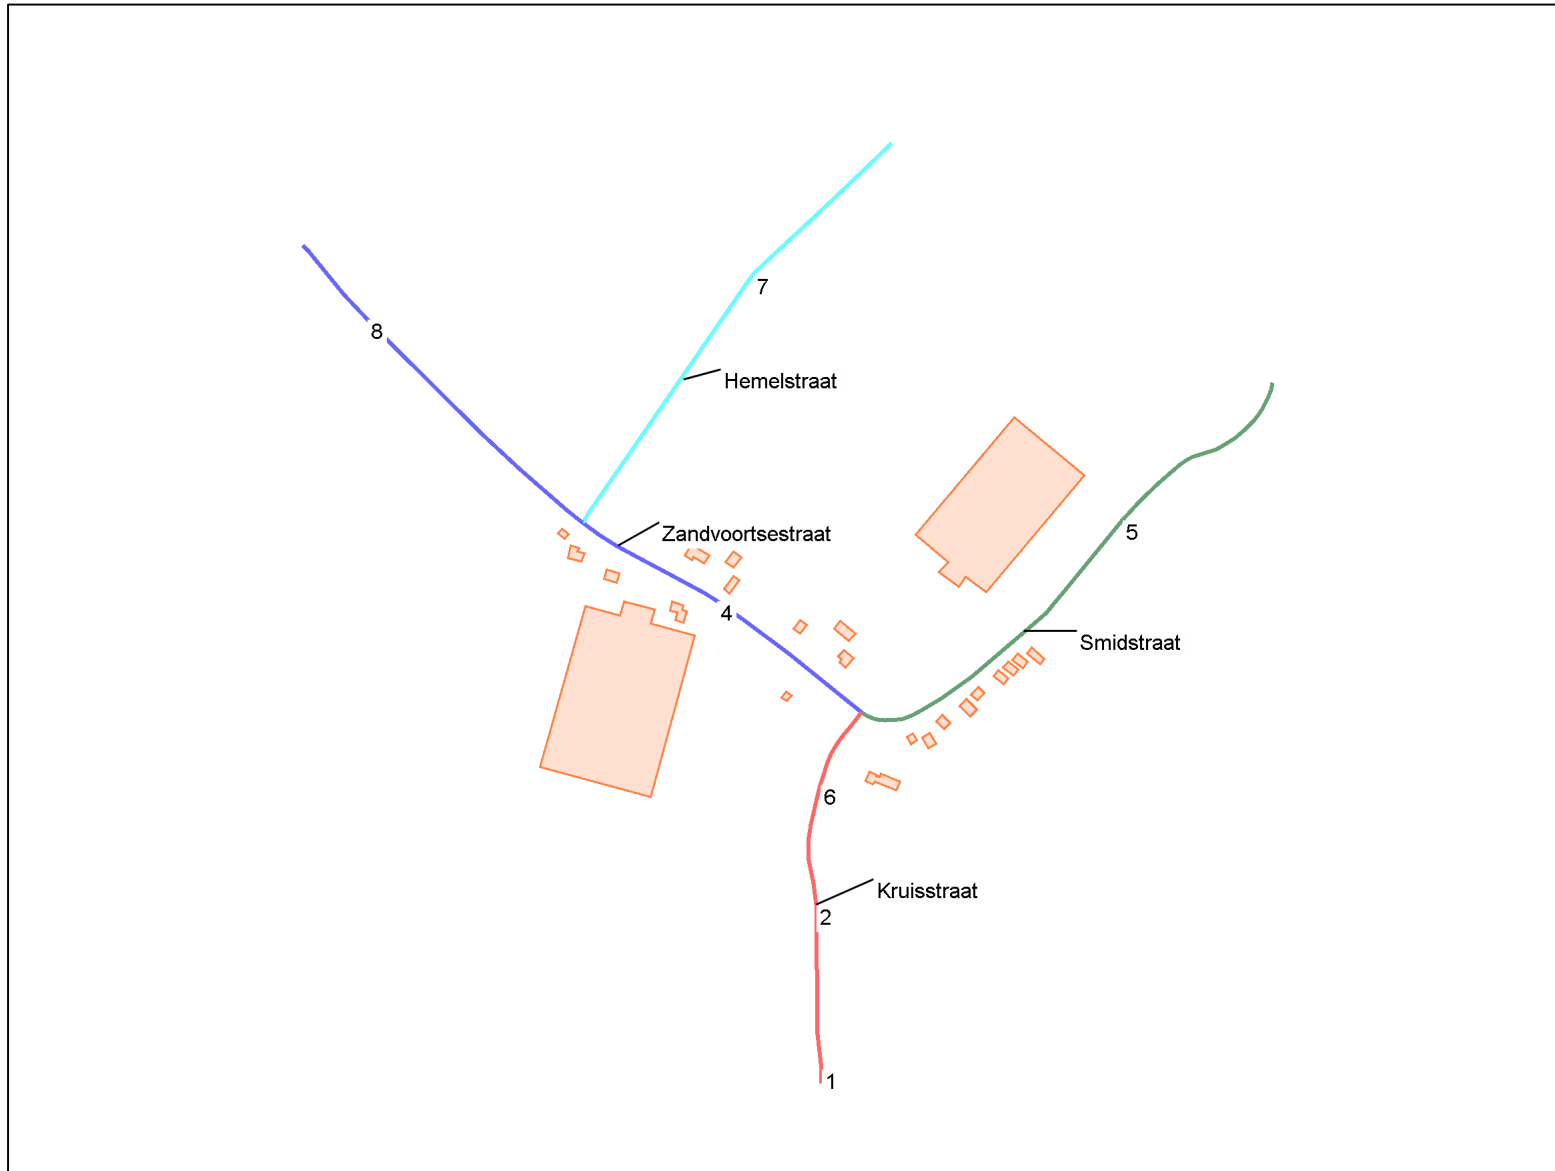

objecten
bebouwing
rijlijn


groep
Zandvoortsestraat
Hemelstraat
Kruisstraat
Smidstraat

omschrijving
Figuur 4:
Overzicht akoestisch rekenmodel
ligging wegvakken en groeipindelning



K+ Adviesgroep b.v.

project m200312 Zandvoortsestraat 2 Gendt
opdrachtgever Lycens

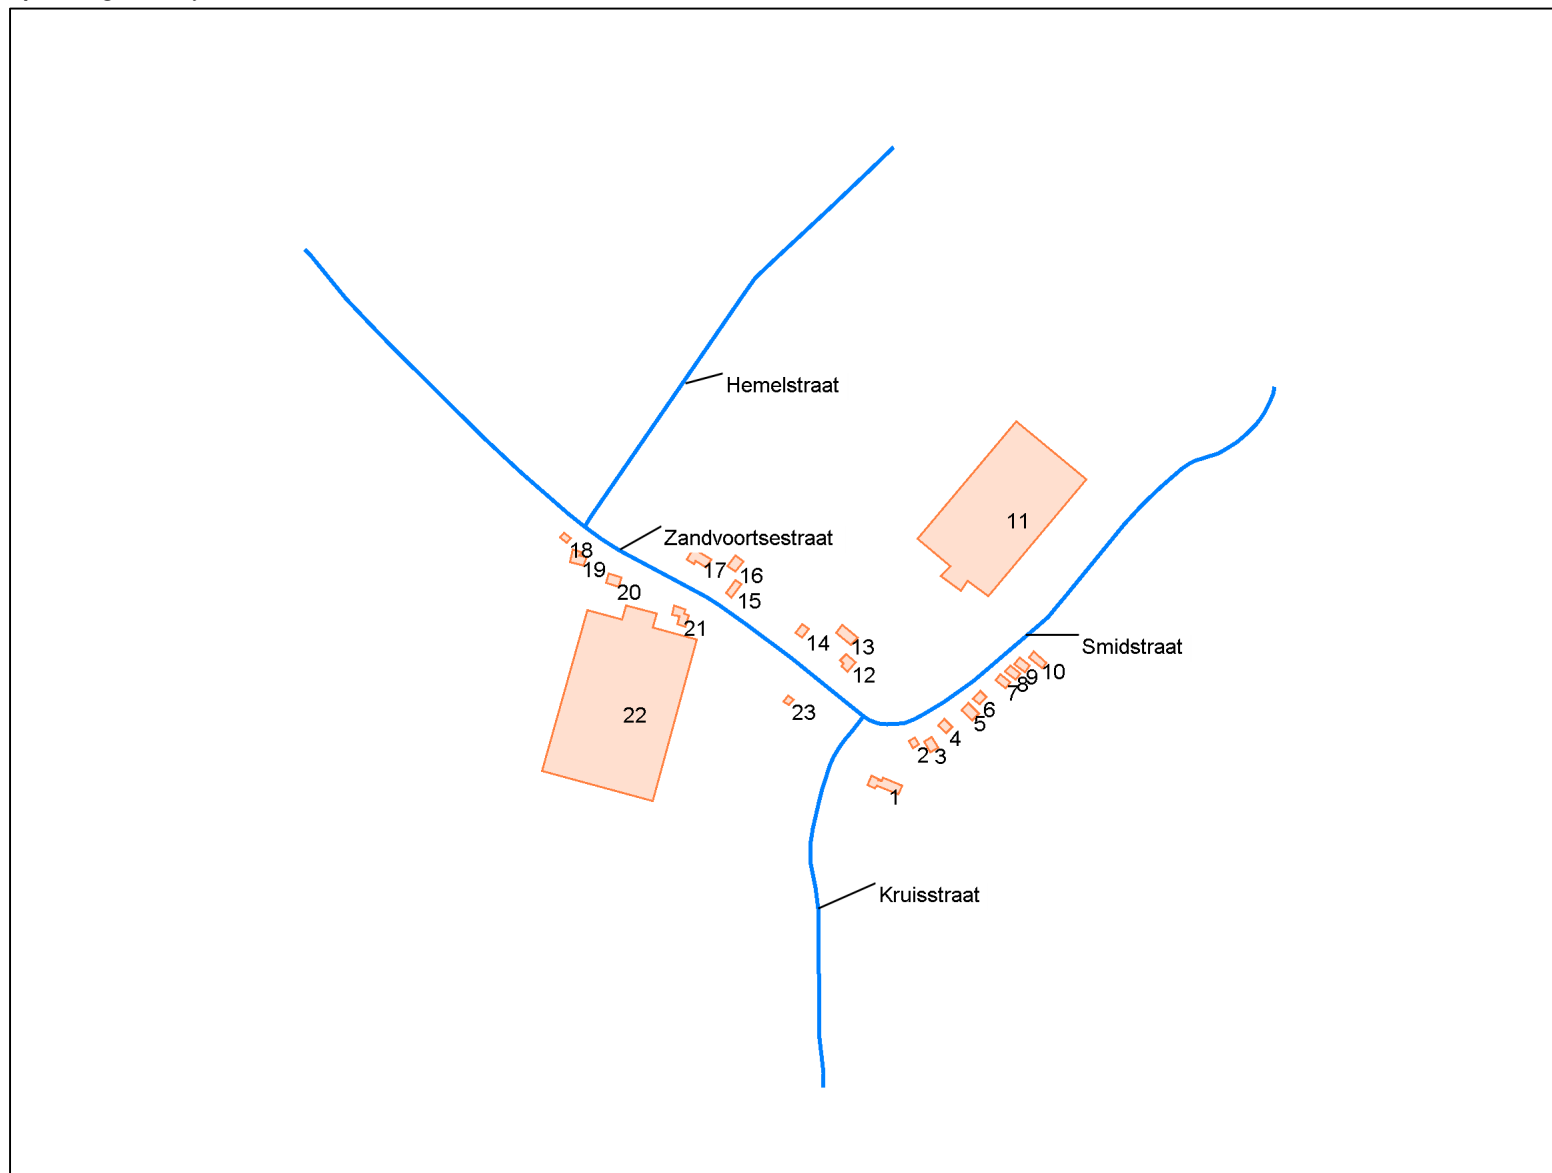

objecten
bebouwing
rijlijn

omschrijving
Figuur 5:
Overzicht akoestisch rekenmodel
ligging/nummering bebouwing

K+ Adviesgroep b.v.

project m200312 Zandvoortsestraat 2 Gendt
opdrachtgever Lycens



objecten
bodemabsorptie
bebouwing
rijlijn

bodemabsorptie
hard
half zacht

hard
half zacht
hard
half zacht
hard
half zacht
hard
half zacht
hard
half zacht

omschrijving
Figuur 6:
Overzicht akoestisch rekenmodel
ligging/nummering bodemgebieden
met klasse-indeling



BIJLAGE II

Berekeningsgegevens en –resultaten optredende gevelbelastingen

Projectgegevens

projectnaam: m200312 Zandvoortsestraat 2 Gendt
opdrachtgever: Lycens
adviseur:
databaseversie: 910
situatie: Rekenmodel
uitsnede: basismodel

omschrijvingverkeerslawai

rekenhart: 17.1.0 (build1)
kenhart17;rmg2019

aut. berekening gemiddeld maaiveld:
alleen absorptiegebieden(geen hz-lijnen):
standaard bodemabsorptie: 80 %
rekenresultaat binnengelezen (datum): 30-04-2020
rekenresultaat binnengelezen (tijd): 12:12
maximum aantal reflecties: 1 graden
minimum zichthoek reflecties: 2 graden
maximum sectorhoek: 5 graden
vaste sectorhoek: 2
methode aftrek110g: per wnp per weg RMG2012/2014 .

Bebouwing

nr	z,gem	m,gem	lengte	adres	reflectie	kenmerk
1	16.5	10.5	81		80	
2	16.5	10.5	21		80	
3	16.5	10.5	30		80	
4	16.5	10.5	29		80	
5	16.5	10.5	35		80	
6	16.5	10.5	29		80	
7	16.5	10.5	29		80	
8	16.5	10.5	29		80	
9	16.5	10.5	29		80	
10	16.5	10.5	31		80	
11	14.5	10.5	468		80	
12	16.5	10.5	37		80	
13	16.5	10.5	40		80	
14	16.5	10.5	30		80	
15	16.5	10.5	39		80	
16	16.5	10.5	37		80	
17	16.5	10.5	59		80	
18	13.5	10.5	21		80	
19	16.5	10.5	42		80	
20	16.5	10.5	36		80	
21	16.5	10.5	58		80	
22	16.5	10.5	420		80	
23	13.5	10.5	20		80	

Waarneempunten met rekenresultaten

nr	z1	m1 adres	huisnr	type	afw.toets	refl	kenmerk	rhart	groep	(*) IL: inc. maatregel, VL:inc aftrek, RL: inc prognosetoeslag					(^) VL: ex. optrektoeslag															
										sh	wnh	dag	avond	nacht	Lden	af Lden(*)	Letm	af Letm(*)	dag(^)	avond(^)	nacht(^)									
137	0.0	10.5	--				R	VL	totaal (0)	1	1.5	58.22	54.76	47.61	58.34	58	58.22	58	58.22	54.76	47.61									
									totaal (0)	1	4.5	57.28	53.82	46.66	57.39	57	57.28	57	57.28	53.82	46.66									
									totaal (0)	1	7.5	56.22	52.76	45.61	56.34	56	56.22	56	56.22	52.76	45.61									
									Zandvoortsestraat (1	1.5	58.13	54.66	47.51	58.24	2	56	58.13	2	56	58.13	54.66	47.51							
									Zandvoortsestraat (1	4.5	57.15	53.68	46.53	57.26	4	53	57.15	2	55	57.15	53.68	46.53							
									Zandvoortsestraat (1	7.5	56.03	52.56	45.41	56.14	3	53	56.03	2	54	56.03	52.56	45.41							
									Hemelstraat (2)	1	1.5	33.54	30.13	22.97	33.68	2	32	33.54	2	32	33.54	30.13	22.97							
									Hemelstraat (2)	1	4.5	34.22	30.81	23.66	34.36	2	32	34.22	2	32	34.22	30.81	23.66							
									Hemelstraat (2)	1	7.5	34.83	31.42	24.26	34.97	2	33	34.83	2	33	34.83	31.42	24.26							
									Kruisstraat (3)	1	1.5	38.97	35.78	28.53	39.20	2	37	38.97	2	37	38.97	35.78	28.53							
									Kruisstraat (3)	1	4.5	39.47	36.29	29.04	39.70	2	38	39.47	2	37	39.47	36.29	29.04							
									Kruisstraat (3)	1	7.5	39.52	36.35	29.09	39.76	2	38	39.52	2	38	39.52	36.35	29.09							
									Smidstraat (4)	1	1.5	36.42	33.24	25.97	36.65	2	35	36.42	2	34	36.42	33.24	25.97							
									Smidstraat (4)	1	4.5	36.41	33.23	25.96	36.64	2	35	36.41	2	34	36.41	33.23	25.96							
									Smidstraat (4)	1	7.5	37.84	34.65	27.39	38.07	2	36	37.84	2	36	37.84	34.65	27.39							
									138	0.0	10.5	--				R	VL	totaal (0)	1	1.5	53.84	50.38	43.23	53.96	54	53.84	54	53.84	50.38	43.23
																		totaal (0)	1	4.5	53.81	50.36	43.20	53.93	54	53.81	54	53.81	50.36	43.20
totaal (0)	1	7.5	53.49	50.04	42.89	53.61	54	53.49										53	53.49	50.04	42.89									
Zandvoortsestraat (1	1.5	53.59	50.12	42.97	53.70	2	52										53.59	2	52	53.59	50.12	42.97							
Zandvoortsestraat (1	4.5	53.53	50.06	42.91	53.64	2	52										53.53	2	52	53.53	50.06	42.91							
Zandvoortsestraat (1	7.5	53.14	49.67	42.52	53.25	2	51										53.14	2	51	53.14	49.67	42.52							
Hemelstraat (2)	1	1.5	33.59	30.18	23.02	33.73	2	32										33.59	2	32	33.59	30.18	23.02							
Hemelstraat (2)	1	4.5	34.38	30.98	23.82	34.52	2	33										34.38	2	32	34.38	30.98	23.82							
Hemelstraat (2)	1	7.5	34.85	31.44	24.28	34.99	2	33										34.85	2	33	34.85	31.44	24.28							
Kruisstraat (3)	1	1.5	38.76	35.56	28.31	38.98	2	37										38.76	2	37	38.76	35.56	28.31							
Kruisstraat (3)	1	4.5	39.26	36.09	28.83	39.50	2	37										39.26	2	37	39.26	36.09	28.83							
Kruisstraat (3)	1	7.5	39.31	36.13	28.87	39.54	2	38										39.31	2	37	39.31	36.13	28.87							
Smidstraat (4)	1	1.5	35.87	32.67	25.41	36.09	2	34										35.87	2	34	35.87	32.67	25.41							
Smidstraat (4)	1	4.5	36.23	33.05	25.78	36.46	2	34										36.23	2	34	36.23	33.05	25.78							
Smidstraat (4)	1	7.5	37.76	34.57	27.31	37.99	2	36										37.76	2	36	37.76	34.57	27.31							
139	0.0	10.5	--				R	VL										totaal (0)	1	1.5	51.25	47.80	40.64	51.37	51	51.25	51	51.25	47.80	40.64
																		totaal (0)	1	4.5	51.49	48.05	40.89	51.61	52	51.49	51	51.49	48.05	40.89
									totaal (0)	1	7.5	51.43	47.99	40.83	51.55	52	51.43	51	51.43	47.99	40.83									
									Zandvoortsestraat (1	1.5	50.81	47.34	40.19	50.92	2	49	50.81	2	49	50.81	47.34	40.19							
									Zandvoortsestraat (1	4.5	51.01	47.54	40.39	51.12	2	49	51.01	2	49	51.01	47.54	40.39							
									Zandvoortsestraat (1	7.5	50.87	47.40	40.25	50.98	2	49	50.87	2	49	50.87	47.40	40.25							
									Hemelstraat (2)	1	1.5	33.80	30.39	23.23	33.94	2	32	33.80	2	32	33.80	30.39	23.23							
									Hemelstraat (2)	1	4.5	34.60	31.19	24.04	34.74	2	33	34.60	2	33	34.60	31.19	24.04							
									Hemelstraat (2)	1	7.5	35.00	31.59	24.44	35.14	2	33	35.00	2	33	35.00	31.59	24.44							
									Kruisstraat (3)	1	1.5	38.74	35.53	28.29	38.96	2	37	38.74	2	37	38.74	35.53	28.29							
									Kruisstraat (3)	1	4.5	39.25	36.07	28.81	39.48	2	37	39.25	2	37	39.25	36.07	28.81							
									Kruisstraat (3)	1	7.5	39.23	36.05	28.79	39.46	2	37	39.23	2	37	39.23	36.05	28.79							
									Smidstraat (4)	1	1.5	34.66	31.45	24.19	34.88	2	33	34.66	2	33	34.66	31.45	24.19							
									Smidstraat (4)	1	4.5	35.37	32.18	24.92	35.60	2	34	35.37	2	33	35.37	32.18	24.92							
									Smidstraat (4)	1	7.5	37.35	34.15	26.89	37.57	2	36	37.35	2	35	37.35	34.15	26.89							
									140	0.0	10.5	--				R	VL	totaal (0)	1	1.5	48.38	44.97	37.80	48.52	49	48.38	48	48.38	44.97	37.80
																		totaal (0)	1	4.5	49.16	45.75	38.58	49.30	49	49.16	49	49.16	45.75	38.58
totaal (0)	1	7.5	49.35	45.95	38.77	49.49	49	49.35										49	49.35	45.95	38.77									
Zandvoortsestraat (1	1.5	47.02	43.55	36.40	47.13	2	45										47.02	2	45	47.02	43.55	36.40							

														(*) IL: inc. maatregel, VL:inc aftrek, RL: inc prognosetoeslag			(^) VL: ex. optrektoeslag																				
nr	z1	m1	adres	huisnr	type	afw.toets	refl	kenmerk	rhart	groep	sh	wnh	dag	avond	nacht	Lden	af Lden(*)	Letm	af Letm(*)	dag(^)	avond(^)	nacht(^)															
141	0.0	10.5						R			VL	Zandvoortsestraat (1	4.5	47.74	44.27	37.12	47.85	2	46	47.74	2	46	47.74	44.27	37.12											
											VL	Zandvoortsestraat (1	7.5	47.81	44.34	37.19	47.92	2	46	47.81	2	46	47.81	44.34	37.19											
											VL	Hemelstraat (2)	1	1.5	34.06	30.65	23.49	34.20	2	32	34.06	2	32	34.06	30.65	23.49											
											VL	Hemelstraat (2)	1	4.5	34.86	31.45	24.29	35.00	2	33	34.86	2	33	34.86	31.45	24.29											
											VL	Hemelstraat (2)	1	7.5	35.04	31.63	24.48	35.18	2	33	35.04	2	33	35.04	31.63	24.48											
											VL	Kruisstraat (3)	1	1.5	40.84	37.60	30.37	41.05	2	39	40.84	2	39	40.84	37.60	30.37											
											VL	Kruisstraat (3)	1	4.5	41.90	38.67	31.44	42.11	2	40	41.90	2	40	41.90	38.67	31.44											
											VL	Kruisstraat (3)	1	7.5	42.11	38.89	31.65	42.33	2	40	42.11	2	40	42.11	38.89	31.65											
											VL	Smidstraat (4)	1	1.5	35.93	32.73	25.47	36.15	2	34	35.93	2	34	35.93	32.73	25.47											
											VL	Smidstraat (4)	1	4.5	36.43	33.25	25.98	36.66	2	35	36.43	2	34	36.43	33.25	25.98											
											VL	Smidstraat (4)	1	7.5	37.95	34.75	27.49	38.17	2	36	37.95	2	36	37.95	34.75	27.49											
											VL	totaal (0)	1	1.5	45.60	42.20	35.02	45.74		46	45.60		46	45.60	42.20	35.02											
											VL	totaal (0)	1	4.5	46.83	43.42	36.25	46.97		47	46.83		47	46.83	43.42	36.25											
											VL	totaal (0)	1	7.5	47.23	43.84	36.66	47.37		47	47.23		47	47.23	43.84	36.66											
											VL	Zandvoortsestraat (1	1.5	44.12	40.65	33.50	44.23	2	42	44.12	2	42	44.12	40.65	33.50											
											VL	Zandvoortsestraat (1	4.5	45.52	42.05	34.90	45.63	2	44	45.52	2	44	45.52	42.05	34.90											
											VL	Zandvoortsestraat (1	7.5	45.59	42.12	34.97	45.70	2	44	45.59	2	44	45.59	42.12	34.97											
											VL	Hemelstraat (2)	1	1.5	33.74	30.33	23.17	33.88	2	32	33.74	2	32	33.74	30.33	23.17											
											VL	Hemelstraat (2)	1	4.5	34.56	31.16	24.00	34.70	2	33	34.56	2	33	34.56	31.16	24.00											
											VL	Hemelstraat (2)	1	7.5	35.22	31.81	24.65	35.36	2	33	35.22	2	33	35.22	31.81	24.65											
VL	Kruisstraat (3)	1	1.5	37.40	34.22	26.96	37.63	2	36	37.40	2	35	37.40	34.22	26.96																						
VL	Kruisstraat (3)	1	4.5	37.90	34.74	27.48	38.14	2	36	37.90	2	36	37.90	34.74	27.48																						
VL	Kruisstraat (3)	1	7.5	38.84	35.67	28.41	39.08	2	37	38.84	2	37	38.84	35.67	28.41																						
VL	Smidstraat (4)	1	1.5	34.22	31.02	23.77	34.44	2	32	34.22	2	32	34.22	31.02	23.77																						
VL	Smidstraat (4)	1	4.5	35.48	32.29	25.03	35.71	2	34	35.48	2	33	35.48	32.29	25.03																						
VL	Smidstraat (4)	1	7.5	37.48	34.29	27.03	37.71	2	36	37.48	2	35	37.48	34.29	27.03																						
142	0.0	10.5						R			VL	totaal (0)	1	1.5	43.23	39.82	32.65	43.37		43	43.23		43	43.23	39.82	32.65											
											VL	totaal (0)	1	4.5	44.74	41.34	34.17	44.88		45	44.74		45	44.74	41.34	34.17											
											VL	totaal (0)	1	7.5	45.63	42.24	35.06	45.77		46	45.63		46	45.63	42.24	35.06											
											VL	Zandvoortsestraat (1	1.5	41.42	37.95	30.80	41.53	2	40	41.42	2	39	41.42	37.95	30.80											
											VL	Zandvoortsestraat (1	4.5	43.16	39.69	32.54	43.27	2	41	43.16	2	41	43.16	39.69	32.54											
											VL	Zandvoortsestraat (1	7.5	43.67	40.20	33.05	43.78	2	42	43.67	2	42	43.67	40.20	33.05											
											VL	Hemelstraat (2)	1	1.5	33.94	30.53	23.37	34.08	2	32	33.94	2	32	33.94	30.53	23.37											
											VL	Hemelstraat (2)	1	4.5	34.83	31.42	24.26	34.97	2	33	34.83	2	33	34.83	31.42	24.26											
											VL	Hemelstraat (2)	1	7.5	35.45	32.05	24.89	35.59	2	34	35.45	2	33	35.45	32.05	24.89											
											VL	Kruisstraat (3)	1	1.5	31.91	28.73	21.48	32.14	2	30	31.91	2	30	31.91	28.73	21.48											
											VL	Kruisstraat (3)	1	4.5	33.13	29.97	22.71	33.37	2	31	33.13	2	31	33.13	29.97	22.71											
											VL	Kruisstraat (3)	1	7.5	36.52	33.33	26.07	36.75	2	35	36.52	2	35	36.52	33.33	26.07											
											VL	Smidstraat (4)	1	1.5	34.95	31.74	24.48	35.17	2	33	34.95	2	33	34.95	31.74	24.48											
											VL	Smidstraat (4)	1	4.5	36.02	32.82	25.56	36.24	2	34	36.02	2	34	36.02	32.82	25.56											
											VL	Smidstraat (4)	1	7.5	37.21	34.01	26.75	37.43	2	35	37.21	2	35	37.21	34.01	26.75											
											143	0.0	10.5						R			VL	totaal (0)	1	1.5	42.68	39.31	32.12	42.83		43	42.68		43	42.68	39.31	32.12
																						VL	totaal (0)	1	4.5	43.99	40.62	33.43	44.14		44	43.99		44	43.99	40.62	33.43
																						VL	totaal (0)	1	7.5	44.83	41.47	34.28	44.99		45	44.83		45	44.83	41.47	34.28
																						VL	Zandvoortsestraat (1	1.5	39.70	36.24	29.09	39.82	2	38	39.70	2	38	39.70	36.24	29.09
																						VL	Zandvoortsestraat (1	4.5	41.45	37.98	30.83	41.56	2	40	41.45	2	39	41.45	37.98	30.83
VL	Zandvoortsestraat (1	7.5	42.16	38.70	31.55	42.28	2	40	42.16												2	40	42.16	38.70	31.55											
VL	Hemelstraat (2)	1	1.5	34.24	30.82	23.67	34.38	2	32	34.24												2	32	34.24	30.82	23.67											
VL	Hemelstraat (2)	1	4.5	35.12	31.71	24.55	35.26	2	33	35.12												2	33	35.12	31.71	24.55											
VL	Hemelstraat (2)	1	7.5	35.78	32.37	25.22	35.92	2	34	35.78												2	34	35.78	32.37	25.22											
VL	Kruisstraat (3)	1	1.5	34.80	31.60	24.35	35.02	2	33	34.80												2	33	34.80	31.60	24.35											
VL	Kruisstraat (3)	1	4.5	35.39	32.21	24.95	35.62	2	34	35.39												2	33	35.39	32.21	24.95											

																	(*) IL: inc. maatregel, VL:inc aftrek, RL: inc prognosetoeslag						(^) VL: ex. optrektoeslag														
nr	z1	m1	adres	huisnr	type	afw.toets	refl	kenmerk	rhart	groep	sh	wnh	dag	avond	nacht	Lden	af Lden(*)	Letm	af Letm(*)	dag(^)	avond(^)	nacht(^)															
144	0.0	10.5						R			VL	Kruisstraat (3)	1	7.5	36.98	33.79	26.54	37.21	2	35	36.98	2	35	36.98	33.79	26.54											
											VL	Smidstraat (4)	1	1.5	35.45	32.25	24.99	35.67	2	34	35.45	2	33	35.45	32.25	24.99											
											VL	Smidstraat (4)	1	4.5	36.43	33.23	25.97	36.65	2	35	36.43	2	34	36.43	33.23	25.97											
											VL	Smidstraat (4)	1	7.5	37.17	33.97	26.71	37.39	2	35	37.17	2	35	37.17	33.97	26.71											
											VL	totaal (0)	1	1.5	42.11	38.78	31.57	42.28		42	42.11		42	42.11	38.78	31.57											
											VL	totaal (0)	1	4.5	42.87	39.55	32.34	43.04		43	42.87		43	42.87	39.55	32.34											
											VL	totaal (0)	1	7.5	43.51	40.17	32.98	43.68		44	43.51		44	43.51	40.17	32.98											
											VL	Zandvoortsestraat (1	1.5	37.48	34.01	26.86	37.59	2	36	37.48	2	35	37.48	34.01	26.86											
											VL	Zandvoortsestraat (1	4.5	38.23	34.77	27.62	38.35	2	36	38.23	2	36	38.23	34.77	27.62											
											VL	Zandvoortsestraat (1	7.5	39.35	35.89	28.73	39.46	2	37	39.35	2	37	39.35	35.89	28.73											
											VL	Hemelstraat (2)	1	1.5	35.05	31.63	24.48	35.19	2	33	35.05	2	33	35.05	31.63	24.48											
											VL	Hemelstraat (2)	1	4.5	35.83	32.42	25.27	35.97	2	34	35.83	2	34	35.83	32.42	25.27											
											VL	Hemelstraat (2)	1	7.5	36.38	32.97	25.81	36.52	2	35	36.38	2	34	36.38	32.97	25.81											
											VL	Kruisstraat (3)	1	1.5	36.18	32.99	25.74	36.41	2	34	36.18	2	34	36.18	32.99	25.74											
											VL	Kruisstraat (3)	1	4.5	36.68	33.52	26.26	36.92	2	35	36.68	2	35	36.68	33.52	26.26											
											VL	Kruisstraat (3)	1	7.5	36.60	33.42	26.16	36.83	2	35	36.60	2	35	36.60	33.42	26.16											
											VL	Smidstraat (4)	1	1.5	35.18	31.97	24.71	35.40	2	33	35.18	2	33	35.18	31.97	24.71											
											VL	Smidstraat (4)	1	4.5	36.25	33.05	25.79	36.47	2	34	36.25	2	34	36.25	33.05	25.79											
											VL	Smidstraat (4)	1	7.5	36.92	33.72	26.46	37.14	2	35	36.92	2	35	36.92	33.72	26.46											
											145	0.0	10.5						R			VL	totaal (0)	1	1.5	58.15	54.69	47.54	58.27		58	58.15		58	58.15	54.69	47.54
VL	totaal (0)	1	4.5	57.24	53.78	46.63	57.36		57	57.24													57	57.24	53.78	46.63											
VL	totaal (0)	1	7.5	56.20	52.75	45.59	56.32		56	56.20													56	56.20	52.75	45.59											
VL	Zandvoortsestraat (1	1.5	58.06	54.59	47.44	58.17	2	56	58.06												2	56	58.06	54.59	47.44											
VL	Zandvoortsestraat (1	4.5	57.11	53.64	46.49	57.22	4	53	57.11												2	55	57.11	53.64	46.49											
VL	Zandvoortsestraat (1	7.5	56.01	52.54	45.39	56.12	3	53	56.01												2	54	56.01	52.54	45.39											
VL	Hemelstraat (2)	1	1.5	34.08	30.67	23.51	34.22	2	32	34.08												2	32	34.08	30.67	23.51											
VL	Hemelstraat (2)	1	4.5	34.65	31.25	24.09	34.79	2	33	34.65												2	33	34.65	31.25	24.09											
VL	Hemelstraat (2)	1	7.5	35.20	31.79	24.63	35.34	2	33	35.20												2	33	35.20	31.79	24.63											
VL	Kruisstraat (3)	1	1.5	38.49	35.29	28.04	38.71	2	37	38.49												2	36	38.49	35.29	28.04											
VL	Kruisstraat (3)	1	4.5	38.98	35.79	28.54	39.21	2	37	38.98												2	37	38.98	35.79	28.54											
VL	Kruisstraat (3)	1	7.5	39.18	36.00	28.74	39.41	2	37	39.18												2	37	39.18	36.00	28.74											
VL	Smidstraat (4)	1	1.5	36.51	33.32	26.06	36.74	2	35	36.51												2	35	36.51	33.32	26.06											
VL	Smidstraat (4)	1	4.5	36.72	33.53	26.27	36.95	2	35	36.72												2	35	36.72	33.53	26.27											
VL	Smidstraat (4)	1	7.5	38.00	34.81	27.55	38.23	2	36	38.00												2	36	38.00	34.81	27.55											
146	0.0	10.5						R														VL	totaal (0)	1	1.5	53.48	50.03	42.87	53.60		54	53.48		53	53.48	50.03	42.87
																						VL	totaal (0)	1	4.5	53.48	50.03	42.87	53.60		54	53.48		53	53.48	50.03	42.87
																						VL	totaal (0)	1	7.5	53.16	49.71	42.55	53.28		53	53.16		53	53.16	49.71	42.55
																						VL	Zandvoortsestraat (1	1.5	53.21	49.74	42.59	53.32	2	51	53.21	2	51	53.21	49.74	42.59
																						VL	Zandvoortsestraat (1	4.5	53.17	49.70	42.55	53.28	2	51	53.17	2	51	53.17	49.70	42.55
											VL	Zandvoortsestraat (1	7.5	52.78	49.31	42.16	52.89	2	51	52.78	2	51	52.78	49.31	42.16											
											VL	Hemelstraat (2)	1	1.5	33.69	30.28	23.12	33.83	2	32	33.69	2	32	33.69	30.28	23.12											
											VL	Hemelstraat (2)	1	4.5	34.46	31.06	23.90	34.60	2	33	34.46	2	32	34.46	31.06	23.90											
											VL	Hemelstraat (2)	1	7.5	35.09	31.69	24.53	35.23	2	33	35.09	2	33	35.09	31.69	24.53											
											VL	Kruisstraat (3)	1	1.5	38.64	35.45	28.20	38.87	2	37	38.64	2	37	38.64	35.45	28.20											
											VL	Kruisstraat (3)	1	4.5	39.11	35.94	28.68	39.35	2	37	39.11	2	37	39.11	35.94	28.68											
											VL	Kruisstraat (3)	1	7.5	39.10	35.93	28.67	39.34	2	37	39.10	2	37	39.10	35.93	28.67											
											VL	Smidstraat (4)	1	1.5	35.88	32.68	25.42	36.10	2	34	35.88	2	34	35.88	32.68	25.42											
											VL	Smidstraat (4)	1	4.5	36.42	33.23	25.97	36.65	2	35	36.42	2	34	36.42	33.23	25.97											
											VL	Smidstraat (4)	1	7.5	37.75	34.56	27.30	37.98	2	36	37.75	2	36	37.75	34.56	27.30											
											147	0.0	10.5						R			VL	totaal (0)	1	1.5	50.98	47.54	40.38	51.10		51	50.98		51	50.98	47.54	40.38
																						VL	totaal (0)	1	4.5	51.27	47.83	40.67	51.39		51	51.27		51	51.27	47.83	40.67
																						VL	totaal (0)	1	7.5	51.22	47.78	40.62	51.34		51	51.22		51	51.22	47.78	40.62

																	(*) IL: inc. maatregel, VL:inc aftrek, RL: inc prognosetoeslag						(^) VL: ex. optrektoeslag												
nr	z1	m1	adres	huisnr	type	afw.toets	refl	kenmerk	rhart	groep	sh	wnh	dag	avond	nacht	Lden	af Lden(*)	Letm	af Letm(*)	dag(^)	avond(^)	nacht(^)													
148	0.0	10.5						R		VL	Zandvoortsestraat (1	1.5	50.53	47.06	39.91	50.64	2	49	50.53	2	49	50.53	47.06	39.91										
										VL	Zandvoortsestraat (1	4.5	50.78	47.31	40.16	50.89	2	49	50.78	2	49	50.78	47.31	40.16										
										VL	Zandvoortsestraat (1	7.5	50.66	47.19	40.04	50.77	2	49	50.66	2	49	50.66	47.19	40.04										
										VL	Hemelstraat (2)	1	1.5	33.71	30.30	23.14	33.85	2	32	33.71	2	32	33.71	30.30	23.14										
										VL	Hemelstraat (2)	1	4.5	34.48	31.07	23.92	34.62	2	33	34.48	2	32	34.48	31.07	23.92										
										VL	Hemelstraat (2)	1	7.5	35.04	31.63	24.47	35.18	2	33	35.04	2	33	35.04	31.63	24.47										
										VL	Kruisstraat (3)	1	1.5	38.39	35.20	27.95	38.62	2	37	38.39	2	36	38.39	35.20	27.95										
										VL	Kruisstraat (3)	1	4.5	38.88	35.71	28.45	39.12	2	37	38.88	2	37	38.88	35.71	28.45										
										VL	Kruisstraat (3)	1	7.5	38.84	35.67	28.41	39.08	2	37	38.84	2	37	38.84	35.67	28.41										
										VL	Smidstraat (4)	1	1.5	35.16	31.97	24.71	35.39	2	33	35.16	2	33	35.16	31.97	24.71										
										VL	Smidstraat (4)	1	4.5	35.82	32.64	25.38	36.05	2	34	35.82	2	34	35.82	32.64	25.38										
										VL	Smidstraat (4)	1	7.5	37.15	33.96	26.70	37.38	2	35	37.15	2	35	37.15	33.96	26.70										
										VL	totaal (0)	1	1.5	47.74	44.31	37.15	47.87		48	47.74		48	47.74	44.31	37.15										
										VL	totaal (0)	1	4.5	48.51	45.08	37.92	48.64		49	48.51		49	48.51	45.08	37.92										
										VL	totaal (0)	1	7.5	48.70	45.28	38.11	48.83		49	48.70		49	48.70	45.28	38.11										
										VL	Zandvoortsestraat (1	1.5	46.83	43.36	36.21	46.94	2	45	46.83	2	45	46.83	43.36	36.21										
										VL	Zandvoortsestraat (1	4.5	47.64	44.17	37.02	47.75	2	46	47.64	2	46	47.64	44.17	37.02										
										VL	Zandvoortsestraat (1	7.5	47.71	44.24	37.09	47.82	2	46	47.71	2	46	47.71	44.24	37.09										
										VL	Hemelstraat (2)	1	1.5	34.05	30.64	23.48	34.19	2	32	34.05	2	32	34.05	30.64	23.48										
										VL	Hemelstraat (2)	1	4.5	34.86	31.45	24.30	35.00	2	33	34.86	2	33	34.86	31.45	24.30										
										VL	Hemelstraat (2)	1	7.5	35.21	31.80	24.64	35.35	2	33	35.21	2	33	35.21	31.80	24.64										
										VL	Kruisstraat (3)	1	1.5	37.74	34.54	27.29	37.96	2	36	37.74	2	36	37.74	34.54	27.29										
										VL	Kruisstraat (3)	1	4.5	38.09	34.92	27.66	38.33	2	36	38.09	2	36	38.09	34.92	27.66										
VL	Kruisstraat (3)	1	7.5	38.49	35.32	28.06	38.73	2	37	38.49	2	36	38.49	35.32	28.06																				
VL	Smidstraat (4)	1	1.5	34.46	31.25	24.00	34.68	2	33	34.46	2	32	34.46	31.25	24.00																				
VL	Smidstraat (4)	1	4.5	35.27	32.08	24.82	35.50	2	33	35.27	2	33	35.27	32.08	24.82																				
VL	Smidstraat (4)	1	7.5	36.70	33.50	26.24	36.92	2	35	36.70	2	35	36.70	33.50	26.24																				
149	0.0	10.5						R		VL	totaal (0)	1	1.5	45.40	41.99	34.82	45.54		46	45.40		45	45.40	41.99	34.82										
										VL	totaal (0)	1	4.5	46.65	43.24	36.07	46.79		47	46.65		47	46.65	43.24	36.07										
										VL	totaal (0)	1	7.5	47.06	43.66	36.48	47.20		47	47.06		47	47.06	43.66	36.48										
										VL	Zandvoortsestraat (1	1.5	44.00	40.54	33.39	44.12	2	42	44.00	2	42	44.00	40.54	33.39										
										VL	Zandvoortsestraat (1	4.5	45.42	41.96	34.81	45.54	2	44	45.42	2	43	45.42	41.96	34.81										
										VL	Zandvoortsestraat (1	7.5	45.60	42.13	34.98	45.71	2	44	45.60	2	44	45.60	42.13	34.98										
										VL	Hemelstraat (2)	1	1.5	33.87	30.46	23.30	34.01	2	32	33.87	2	32	33.87	30.46	23.30										
										VL	Hemelstraat (2)	1	4.5	34.73	31.33	24.17	34.87	2	33	34.73	2	33	34.73	31.33	24.17										
										VL	Hemelstraat (2)	1	7.5	35.40	32.00	24.84	35.54	2	34	35.40	2	33	35.40	32.00	24.84										
										VL	Kruisstraat (3)	1	1.5	36.67	33.49	26.23	36.90	2	35	36.67	2	35	36.67	33.49	26.23										
										VL	Kruisstraat (3)	1	4.5	37.09	33.93	26.67	37.33	2	35	37.09	2	35	37.09	33.93	26.67										
										VL	Kruisstraat (3)	1	7.5	37.89	34.72	27.46	38.13	2	36	37.89	2	36	37.89	34.72	27.46										
										VL	Smidstraat (4)	1	1.5	33.87	30.67	23.41	34.09	2	32	33.87	2	32	33.87	30.67	23.41										
										VL	Smidstraat (4)	1	4.5	35.12	31.93	24.67	35.35	2	33	35.12	2	33	35.12	31.93	24.67										
										VL	Smidstraat (4)	1	7.5	36.88	33.68	26.42	37.10	2	35	36.88	2	35	36.88	33.68	26.42										
										150	0.0	10.5						R		VL	totaal (0)	1	1.5	43.52	40.11	32.94	43.66		44	43.52		44	43.52	40.11	32.94
																				VL	totaal (0)	1	4.5	45.00	41.59	34.42	45.14		45	45.00		45	45.00	41.59	34.42
																				VL	totaal (0)	1	7.5	45.79	42.40	35.22	45.93		46	45.79		46	45.79	42.40	35.22
																				VL	Zandvoortsestraat (1	1.5	41.74	38.27	31.12	41.85	2	40	41.74	2	40	41.74	38.27	31.12
																				VL	Zandvoortsestraat (1	4.5	43.45	39.98	32.83	43.56	2	42	43.45	2	41	43.45	39.98	32.83
																				VL	Zandvoortsestraat (1	7.5	43.91	40.45	33.30	44.03	2	42	43.91	2	42	43.91	40.45	33.30
																				VL	Hemelstraat (2)	1	1.5	34.39	30.97	23.82	34.53	2	33	34.39	2	32	34.39	30.97	23.82
																				VL	Hemelstraat (2)	1	4.5	35.24	31.83	24.68	35.38	2	33	35.24	2	33	35.24	31.83	24.68
VL	Hemelstraat (2)	1	7.5	35.78	32.37	25.22	35.92	2	34											35.78	2	34	35.78	32.37	25.22										
VL	Kruisstraat (3)	1	1.5	33.47	30.27	23.02	33.69	2	32											33.47	2	31	33.47	30.27	23.02										

																	(*) IL: inc. maatregel, VL:inc aftrek, RL: inc prognosetoeslag						(^) VL: ex. optrektoeslag												
nr	z1	m1	adres	huisnr	type	afw.toets	refl	kenmerk	rhart	groep	sh	wnh	dag	avond	nacht	Lden	af Lden(*)	Letm	af Letm(*)	dag(^)	avond(^)	nacht(^)													
151	0.0	10.5						R		VL	Kruisstraat (3)	1	4.5	34.38	31.20	23.95	34.61	2	33	34.38	2	32	34.38	31.20	23.95										
										VL	Kruisstraat (3)	1	7.5	36.78	33.59	26.34	37.01	2	35	36.78	2	35	36.78	33.59	26.34										
										VL	Smidstraat (4)	1	1.5	34.12	30.91	23.65	34.34	2	32	34.12	2	32	34.12	30.91	23.65										
										VL	Smidstraat (4)	1	4.5	35.28	32.08	24.82	35.50	2	34	35.28	2	33	35.28	32.08	24.82										
										VL	Smidstraat (4)	1	7.5	36.75	33.55	26.29	36.97	2	35	36.75	2	35	36.75	33.55	26.29										
										VL	totaal (0)	1	1.5	42.92	39.55	32.37	43.07		43	42.92		43	42.92	39.55	32.37										
										VL	totaal (0)	1	4.5	44.54	41.18	33.99	44.70		45	44.54		45	44.54	41.18	33.99										
										VL	totaal (0)	1	7.5	45.83	42.49	35.29	45.99		46	45.83		46	45.83	42.49	35.29										
										VL	Zandvoortsestraat (1	1.5	40.20	36.74	29.58	40.31	2	38	40.20	2	38	40.20	36.74	29.58										
										VL	Zandvoortsestraat (1	4.5	42.20	38.75	31.60	42.32	2	40	42.20	2	40	42.20	38.75	31.60										
										VL	Zandvoortsestraat (1	7.5	42.80	39.36	32.20	42.92	2	41	42.80	2	41	42.80	39.36	32.20										
										VL	Hemelstraat (2)	1	1.5	34.63	31.22	24.06	34.77	2	33	34.63	2	33	34.63	31.22	24.06										
										VL	Hemelstraat (2)	1	4.5	35.49	32.08	24.93	35.63	2	34	35.49	2	33	35.49	32.08	24.93										
										VL	Hemelstraat (2)	1	7.5	36.19	32.78	25.63	36.33	2	34	36.19	2	34	36.19	32.78	25.63										
										VL	Kruisstraat (3)	1	1.5	34.26	31.07	23.82	34.49	2	32	34.26	2	32	34.26	31.07	23.82										
										VL	Kruisstraat (3)	1	4.5	35.81	32.63	25.38	36.04	2	34	35.81	2	34	35.81	32.63	25.38										
										VL	Kruisstraat (3)	1	7.5	39.75	36.55	29.30	39.90	2	38	39.75	2	38	39.75	36.55	29.30										
										VL	Smidstraat (4)	1	1.5	35.53	32.32	25.07	35.75	2	34	35.53	2	34	35.53	32.32	25.07										
										VL	Smidstraat (4)	1	4.5	36.55	33.36	26.10	36.78	2	35	36.55	2	35	36.55	33.36	26.10										
										152	0.0	10.5						R		VL	Smidstraat (4)	1	7.5	37.50	34.31	27.05	37.73	2	36	37.50	2	36	37.50	34.31	27.05
VL	totaal (0)	1	1.5	42.10	38.77	31.57	42.27		42											42.10		42	42.10	38.77	31.57										
VL	totaal (0)	1	4.5	42.89	39.57	32.37	43.06		43											42.89		43	42.89	39.57	32.37										
VL	totaal (0)	1	7.5	43.53	40.20	33.00	43.70		44											43.53		44	43.53	40.20	33.00										
VL	Zandvoortsestraat (1	1.5	37.37	33.91	26.75	37.48	2	35											37.37	2	35	37.37	33.91	26.75										
VL	Zandvoortsestraat (1	4.5	38.10	34.64	27.49	38.22	2	36											38.10	2	36	38.10	34.64	27.49										
VL	Zandvoortsestraat (1	7.5	39.19	35.73	28.58	39.31	2	37											39.19	2	37	39.19	35.73	28.58										
VL	Hemelstraat (2)	1	1.5	35.21	31.80	24.64	35.35	2	33											35.21	2	33	35.21	31.80	24.64										
VL	Hemelstraat (2)	1	4.5	36.02	32.61	25.46	36.16	2	34											36.02	2	34	36.02	32.61	25.46										
VL	Hemelstraat (2)	1	7.5	36.56	33.16	26.00	36.70	2	35											36.56	2	35	36.56	33.16	26.00										
VL	Kruisstraat (3)	1	1.5	36.23	33.02	25.78	36.45	2	34											36.23	2	34	36.23	33.02	25.78										
VL	Kruisstraat (3)	1	4.5	36.84	33.66	26.41	37.07	2	35											36.84	2	35	36.84	33.66	26.41										
VL	Kruisstraat (3)	1	7.5	37.00	33.82	26.56	37.23	2	35											37.00	2	35	37.00	33.82	26.56										
VL	Smidstraat (4)	1	1.5	35.11	31.90	24.64	35.33	2	33											35.11	2	33	35.11	31.90	24.64										
VL	Smidstraat (4)	1	4.5	36.20	33.00	25.74	36.42	2	34											36.20	2	34	36.20	33.00	25.74										
VL	Smidstraat (4)	1	7.5	36.72	33.52	26.26	36.94	2	35											36.72	2	35	36.72	33.52	26.26										
153	0.0	10.5						R												VL	totaal (0)	1	1.5	58.10	54.64	47.48	58.21		58	58.10		58	58.10	54.64	47.48
																				VL	totaal (0)	1	4.5	57.23	53.77	46.61	57.34		57	57.23		57	57.23	53.77	46.61
																				VL	totaal (0)	1	7.5	56.21	52.75	45.59	56.32		56	56.21		56	56.21	52.75	45.59
																				VL	Zandvoortsestraat (1	1.5	58.00	54.54	47.39	58.12	2	56	58.00	2	56	58.00	54.54	47.39
										VL	Zandvoortsestraat (1	4.5	57.10	53.63	46.48	57.21	4	53	57.10	2	55	57.10	53.63	46.48										
										VL	Zandvoortsestraat (1	7.5	56.02	52.55	45.40	56.13	3	53	56.02	2	54	56.02	52.55	45.40										
										VL	Hemelstraat (2)	1	1.5	33.98	30.57	23.42	34.12	2	32	33.98	2	32	33.98	30.57	23.42										
										VL	Hemelstraat (2)	1	4.5	34.64	31.23	24.08	34.78	2	33	34.64	2	33	34.64	31.23	24.08										
										VL	Hemelstraat (2)	1	7.5	35.37	31.97	24.81	35.51	2	34	35.37	2	33	35.37	31.97	24.81										
										VL	Kruisstraat (3)	1	1.5	38.59	35.40	28.15	38.82	2	37	38.59	2	37	38.59	35.40	28.15										
										VL	Kruisstraat (3)	1	4.5	39.04	35.87	28.61	39.28	2	37	39.04	2	37	39.04	35.87	28.61										
										VL	Kruisstraat (3)	1	7.5	38.95	35.77	28.51	39.18	2	37	38.95	2	37	38.95	35.77	28.51										
										VL	Smidstraat (4)	1	1.5	36.44	33.25	25.99	36.67	2	35	36.44	2	34	36.44	33.25	25.99										
										VL	Smidstraat (4)	1	4.5	36.63	33.44	26.18	36.86	2	35	36.63	2	35	36.63	33.44	26.18										
										VL	Smidstraat (4)	1	7.5	37.61	34.42	27.16	37.84	2	36	37.61	2	36	37.61	34.42	27.16										
										154	0.0	10.5						R		VL	totaal (0)	1	1.5	53.20	49.75	42.59	53.32		53	53.20		53	53.20	49.75	42.59
																				VL	totaal (0)	1	4.5	53.23	49.78	42.63	53.35		53	53.23		53	53.23	49.78	42.63

																	(*) IL: inc. maatregel, VL:inc aftrek, RL: inc prognosetoeslag						(^) VL: ex. optrektoeslag			
nr	z1	m1	adres	huisnr	type	afw.toets	refl	kenmerk	rhart	groep	sh	wnh	dag	avond	nacht	Lden	af Lden(*)	Letm	af Letm(*)	dag(^)	avond(^)	nacht(^)				
158	0.0	10.5						R			VL	Kruisstraat (3)	1	1.5	36.62	33.41	26.16	36.84	2	35	36.62	2	35	36.62	33.41	26.16
											VL	Kruisstraat (3)	1	4.5	37.07	33.88	26.63	37.30	2	35	37.07	2	35	37.07	33.88	26.63
											VL	Kruisstraat (3)	1	7.5	37.37	34.18	26.93	37.60	2	36	37.37	2	35	37.37	34.18	26.93
											VL	Smidstraat (4)	1	1.5	33.93	30.72	23.47	34.15	2	32	33.93	2	32	33.93	30.72	23.47
											VL	Smidstraat (4)	1	4.5	34.90	31.71	24.45	35.13	2	33	34.90	2	33	34.90	31.71	24.45
											VL	Smidstraat (4)	1	7.5	36.26	33.06	25.80	36.48	2	34	36.26	2	34	36.26	33.06	25.80
											VL	totaal (0)	1	1.5	44.03	40.64	33.46	44.17		44	44.03		44	44.03	40.64	33.46
											VL	totaal (0)	1	4.5	45.46	42.07	34.89	45.60		46	45.46		45	45.46	42.07	34.89
											VL	totaal (0)	1	7.5	46.05	42.66	35.48	46.19		46	46.05		46	46.05	42.66	35.48
											VL	Zandvoortsestraat (1	1.5	42.21	38.75	31.60	42.33	2	40	42.21	2	40	42.21	38.75	31.60
											VL	Zandvoortsestraat (1	4.5	43.92	40.46	33.30	44.03	2	42	43.92	2	42	43.92	40.46	33.30
											VL	Zandvoortsestraat (1	7.5	44.34	40.89	33.73	44.46	2	42	44.34	2	42	44.34	40.89	33.73
											VL	Hemelstraat (2)	1	1.5	34.49	31.07	23.92	34.63	2	33	34.49	2	32	34.49	31.07	23.92
											VL	Hemelstraat (2)	1	4.5	35.33	31.92	24.77	35.47	2	33	35.33	2	33	35.33	31.92	24.77
											VL	Hemelstraat (2)	1	7.5	36.02	32.61	25.46	36.16	2	34	36.02	2	34	36.02	32.61	25.46
											VL	Kruisstraat (3)	1	1.5	35.21	32.04	24.78	35.45	2	33	35.21	2	33	35.21	32.04	24.78
											VL	Kruisstraat (3)	1	4.5	35.90	32.75	25.49	36.15	2	34	35.90	2	34	35.90	32.75	25.49
											VL	Kruisstraat (3)	1	7.5	36.83	33.67	26.40	37.07	2	35	36.83	2	35	36.83	33.67	26.40
											VL	Smidstraat (4)	1	1.5	33.98	30.77	23.51	34.20	2	32	33.98	2	32	33.98	30.77	23.51
											VL	Smidstraat (4)	1	4.5	35.09	31.90	24.64	35.32	2	33	35.09	2	33	35.09	31.90	24.64
VL	Smidstraat (4)	1	7.5	36.26	33.05	25.80	36.48	2	34	36.26	2	34	36.26	33.05	25.80											
159	0.0	10.5						R			VL	totaal (0)	1	1.5	42.50	39.12	31.94	42.65		43	42.50		42	42.50	39.12	31.94
											VL	totaal (0)	1	4.5	43.86	40.47	33.29	44.00		44	43.86		44	43.86	40.47	33.29
											VL	totaal (0)	1	7.5	44.71	41.33	34.15	44.86		45	44.71		45	44.71	41.33	34.15
											VL	Zandvoortsestraat (1	1.5	39.92	36.45	29.30	40.03	2	38	39.92	2	38	39.92	36.45	29.30
											VL	Zandvoortsestraat (1	4.5	41.60	38.14	30.98	41.71	2	40	41.60	2	40	41.60	38.14	30.98
											VL	Zandvoortsestraat (1	7.5	42.29	38.83	31.68	42.41	2	40	42.29	2	40	42.29	38.83	31.68
											VL	Hemelstraat (2)	1	1.5	34.78	31.37	24.22	34.92	2	33	34.78	2	33	34.78	31.37	24.22
											VL	Hemelstraat (2)	1	4.5	35.65	32.24	25.09	35.79	2	34	35.65	2	34	35.65	32.24	25.09
											VL	Hemelstraat (2)	1	7.5	36.34	32.94	25.78	36.48	2	34	36.34	2	34	36.34	32.94	25.78
											VL	Kruisstraat (3)	1	1.5	33.06	29.87	22.62	33.29	2	31	33.06	2	31	33.06	29.87	22.62
											VL	Kruisstraat (3)	1	4.5	33.87	30.70	23.44	34.11	2	32	33.87	2	32	33.87	30.70	23.44
											VL	Kruisstraat (3)	1	7.5	35.85	32.65	25.40	36.07	2	34	35.85	2	34	35.85	32.65	25.40
											VL	Smidstraat (4)	1	1.5	34.70	31.48	24.23	34.91	2	33	34.70	2	33	34.70	31.48	24.23
											VL	Smidstraat (4)	1	4.5	35.71	32.51	25.26	35.93	2	34	35.71	2	34	35.71	32.51	25.26
											VL	Smidstraat (4)	1	7.5	36.49	33.29	26.03	36.71	2	35	36.49	2	34	36.49	33.29	26.03
											VL	totaal (0)	1	1.5	41.56	38.21	31.01	41.72		42	41.56		42	41.56	38.21	31.01
											VL	totaal (0)	1	4.5	42.46	39.12	31.92	42.62		43	42.46		42	42.46	39.12	31.92
											VL	totaal (0)	1	7.5	43.26	39.91	32.72	43.42		43	43.26		43	43.26	39.91	32.72
											VL	Zandvoortsestraat (1	1.5	37.37	33.91	26.76	37.49	2	35	37.37	2	35	37.37	33.91	26.76
											VL	Zandvoortsestraat (1	4.5	38.30	34.85	27.69	38.42	2	36	38.30	2	36	38.30	34.85	27.69
VL	Zandvoortsestraat (1	7.5	39.50	36.05	28.90	39.62	2	38	39.50	2	38	39.50	36.05	28.90											
VL	Hemelstraat (2)	1	1.5	35.53	32.11	24.96	35.67	2	34	35.53	2	34	35.53	32.11	24.96											
VL	Hemelstraat (2)	1	4.5	36.35	32.95	25.79	36.49	2	34	36.35	2	34	36.35	32.95	25.79											
VL	Hemelstraat (2)	1	7.5	36.91	33.51	26.35	37.05	2	35	36.91	2	35	36.91	33.51	26.35											
VL	Kruisstraat (3)	1	1.5	33.76	30.56	23.31	33.98	2	32	33.76	2	32	33.76	30.56	23.31											
VL	Kruisstraat (3)	1	4.5	34.40	31.22	23.97	34.63	2	33	34.40	2	32	34.40	31.22	23.97											
VL	Kruisstraat (3)	1	7.5	34.86	31.68	24.42	35.09	2	33	34.86	2	33	34.86	31.68	24.42											
VL	Smidstraat (4)	1	1.5	34.65	31.43	24.18	34.86	2	33	34.65	2	33	34.65	31.43	24.18											
VL	Smidstraat (4)	1	4.5	35.79	32.59	25.33	36.01	2	34	35.79	2	34	35.79	32.59	25.33											
VL	Smidstraat (4)	1	7.5	36.32	33.12	25.86	36.54	2	35	36.32	2	34	36.32	33.12	25.86											
161	0.0	10.5						R			VL	totaal (0)	1	1.5	58.10	54.64	47.48	58.21		58	58.10		58	58.10	54.64	47.48

													(*) IL: inc. maatregel, VL:inc aftrek, RL: inc prognosetoeslag			(^) VL: ex. optrektoeslag								
nr	z1	m1 adres	huisnr	type	afw.toets	refl	kenmerk	rhart	groep	sh	wnh	dag	avond	nacht	Lden	af Lden(*)	Letm	af Letm(*)	dag(^)	avond(^)	nacht(^)			
									VL	totaal (0)	1	4.5	57.24	53.78	46.62	57.35	57	57.24	57	57.24	53.78	46.62		
									VL	totaal (0)	1	7.5	56.23	52.77	45.62	56.35	56	56.23	56	56.23	52.77	45.62		
									VL	Zandvoortsestraat (1	1.5	58.01	54.54	47.39	58.12	2	56	58.01	2	56	58.01	47.39	
									VL	Zandvoortsestraat (1	4.5	57.12	53.65	46.50	57.23	4	53	57.12	2	55	57.12	53.65	46.50
									VL	Zandvoortsestraat (1	7.5	56.06	52.59	45.44	56.17	3	53	56.06	2	54	56.06	52.59	45.44
									VL	Hemelstraat (2)	1	1.5	33.51	30.10	22.94	33.65	2	32	33.51	2	32	33.51	30.10	22.94
									VL	Hemelstraat (2)	1	4.5	34.16	30.76	23.60	34.30	2	32	34.16	2	32	34.16	30.76	23.60
									VL	Hemelstraat (2)	1	7.5	35.36	31.95	24.79	35.50	2	33	35.36	2	33	35.36	31.95	24.79
									VL	Kruisstraat (3)	1	1.5	38.02	34.83	27.58	38.25	2	36	38.02	2	36	38.02	34.83	27.58
									VL	Kruisstraat (3)	1	4.5	38.52	35.34	28.09	38.75	2	37	38.52	2	37	38.52	35.34	28.09
									VL	Kruisstraat (3)	1	7.5	38.69	35.51	28.25	38.92	2	37	38.69	2	37	38.69	35.51	28.25
									VL	Smidstraat (4)	1	1.5	36.42	33.23	25.97	36.65	2	35	36.42	2	34	36.42	33.23	25.97
									VL	Smidstraat (4)	1	4.5	36.67	33.49	26.23	36.90	2	35	36.67	2	35	36.67	33.49	26.23
									VL	Smidstraat (4)	1	7.5	37.50	34.32	27.05	37.73	2	36	37.50	2	36	37.50	34.32	27.05
162	0.0	10.5	--				R		VL	totaal (0)	1	1.5	53.11	49.66	42.50	53.23	53	53.11	53	53.11	49.66	42.50		
									VL	totaal (0)	1	4.5	53.15	49.70	42.54	53.27	53	53.15	53	53.15	49.70	42.54		
									VL	totaal (0)	1	7.5	52.84	49.39	42.23	52.96	53	52.84	53	52.84	49.39	42.23		
									VL	Zandvoortsestraat (1	1.5	52.85	49.38	42.23	52.96	2	51	52.85	2	51	52.85	49.38	42.23
									VL	Zandvoortsestraat (1	4.5	52.86	49.39	42.24	52.97	2	51	52.86	2	51	52.86	49.39	42.24
									VL	Zandvoortsestraat (1	7.5	52.48	49.01	41.86	52.59	2	51	52.48	2	50	52.48	49.01	41.86
									VL	Hemelstraat (2)	1	1.5	33.57	30.16	23.00	33.71	2	32	33.57	2	32	33.57	30.16	23.00
									VL	Hemelstraat (2)	1	4.5	34.33	30.93	23.77	34.47	2	32	34.33	2	32	34.33	30.93	23.77
									VL	Hemelstraat (2)	1	7.5	35.32	31.92	24.76	35.46	2	33	35.32	2	33	35.32	31.92	24.76
									VL	Kruisstraat (3)	1	1.5	37.71	34.53	27.27	37.94	2	36	37.71	2	36	37.71	34.53	27.27
									VL	Kruisstraat (3)	1	4.5	38.19	35.02	27.76	38.43	2	36	38.19	2	36	38.19	35.02	27.76
									VL	Kruisstraat (3)	1	7.5	38.39	35.22	27.96	38.63	2	37	38.39	2	36	38.39	35.22	27.96
									VL	Smidstraat (4)	1	1.5	35.67	32.48	25.22	35.90	2	34	35.67	2	34	35.67	32.48	25.22
									VL	Smidstraat (4)	1	4.5	36.20	33.01	25.75	36.43	2	34	36.20	2	34	36.20	33.01	25.75
									VL	Smidstraat (4)	1	7.5	37.08	33.89	26.63	37.31	2	35	37.08	2	35	37.08	33.89	26.63
163	0.0	10.5	--				R		VL	totaal (0)	1	1.5	50.67	47.23	40.07	50.79	51	50.67	51	50.67	47.23	40.07		
									VL	totaal (0)	1	4.5	51.05	47.61	40.45	51.17	51	51.05	51	51.05	47.61	40.45		
									VL	totaal (0)	1	7.5	51.04	47.60	40.44	51.16	51	51.04	51	51.04	47.60	40.44		
									VL	Zandvoortsestraat (1	1.5	50.24	46.77	39.62	50.35	2	48	50.24	2	48	50.24	46.77	39.62
									VL	Zandvoortsestraat (1	4.5	50.59	47.12	39.97	50.70	2	49	50.59	2	49	50.59	47.12	39.97
									VL	Zandvoortsestraat (1	7.5	50.49	47.02	39.87	50.60	2	49	50.49	2	48	50.49	47.02	39.87
									VL	Hemelstraat (2)	1	1.5	33.66	30.25	23.09	33.80	2	32	33.66	2	32	33.66	30.25	23.09
									VL	Hemelstraat (2)	1	4.5	34.48	31.08	23.92	34.62	2	33	34.48	2	32	34.48	31.08	23.92
									VL	Hemelstraat (2)	1	7.5	35.40	31.99	24.84	35.54	2	34	35.40	2	33	35.40	31.99	24.84
									VL	Kruisstraat (3)	1	1.5	37.40	34.20	26.95	37.62	2	36	37.40	2	35	37.40	34.20	26.95
									VL	Kruisstraat (3)	1	4.5	37.92	34.74	27.48	38.15	2	36	37.92	2	36	37.92	34.74	27.48
									VL	Kruisstraat (3)	1	7.5	38.19	35.00	27.75	38.42	2	36	38.19	2	36	38.19	35.00	27.75
									VL	Smidstraat (4)	1	1.5	35.32	32.12	24.86	35.54	2	34	35.32	2	33	35.32	32.12	24.86
									VL	Smidstraat (4)	1	4.5	35.97	32.79	25.53	36.20	2	34	35.97	2	34	35.97	32.79	25.53
									VL	Smidstraat (4)	1	7.5	37.06	33.87	26.61	37.29	2	35	37.06	2	35	37.06	33.87	26.61
164	0.0	10.5	--				R		VL	totaal (0)	1	1.5	47.64	44.22	37.05	47.77	48	47.64	48	47.64	44.22	37.05		
									VL	totaal (0)	1	4.5	48.46	45.04	37.87	48.59	49	48.46	49	48.46	45.04	37.87		
									VL	totaal (0)	1	7.5	48.64	45.22	38.05	48.77	49	48.64	49	48.64	45.22	38.05		
									VL	Zandvoortsestraat (1	1.5	46.61	43.14	35.99	46.72	2	45	46.61	2	45	46.61	43.14	35.99
									VL	Zandvoortsestraat (1	4.5	47.43	43.97	36.82	47.55	2	46	47.43	2	45	47.43	43.97	36.82
									VL	Zandvoortsestraat (1	7.5	47.56	44.09	36.94	47.67	2	46	47.56	2	46	47.56	44.09	36.94
									VL	Hemelstraat (2)	1	1.5	34.69	31.28	24.13	34.83	2	33	34.69	2	33	34.69	31.28	24.13
									VL	Hemelstraat (2)	1	4.5	35.57	32.17	25.01	35.71	2	34	35.57	2	34	35.57	32.17	25.01

																	(*) IL: inc. maatregel, VL:inc aftrek, RL: inc prognosetoeslag						(^) VL: ex. optrektoeslag														
nr	z1	m1	adres	huisnr	type	afw.toets	refl	kenmerk	rhart	groep	sh	wnh	dag	avond	nacht	Lden	af Lden(*)	Letm	af Letm(*)	dag(^)	avond(^)	nacht(^)															
165	0.0	10.5						R			VL	Hemelstraat (2)	1	7.5	36.46	33.06	25.90	36.60	2	35	36.46	2	34	36.46	33.06	25.90											
											VL	Kruisstraat (3)	1	1.5	37.86	34.68	27.42	38.09	2	36	37.86	2	36	37.86	34.68	27.42											
											VL	Kruisstraat (3)	1	4.5	38.50	35.35	28.09	38.75	2	37	38.50	2	36	38.50	35.35	28.09											
											VL	Kruisstraat (3)	1	7.5	38.64	35.50	28.23	38.89	2	37	38.64	2	37	38.64	35.50	28.23											
											VL	Smidstraat (4)	1	1.5	35.04	31.84	24.58	35.26	2	33	35.04	2	33	35.04	31.84	24.58											
											VL	Smidstraat (4)	1	4.5	36.06	32.88	25.62	36.29	2	34	36.06	2	34	36.06	32.88	25.62											
											VL	Smidstraat (4)	1	7.5	36.30	33.10	25.84	36.52	2	35	36.30	2	34	36.30	33.10	25.84											
											VL	totaal (0)	1	1.5	45.39	41.99	34.81	45.53		46	45.39		45	45.39	41.99	34.81											
											VL	totaal (0)	1	4.5	46.67	43.26	36.09	46.81		47	46.67		47	46.67	43.26	36.09											
											VL	totaal (0)	1	7.5	47.00	43.59	36.42	47.14		47	47.00		47	47.00	43.59	36.42											
											VL	Zandvoortsestraat (1	1.5	43.92	40.45	33.30	44.03	2	42	43.92	2	42	43.92	40.45	33.30											
											VL	Zandvoortsestraat (1	4.5	45.39	41.93	34.78	45.51	2	44	45.39	2	43	45.39	41.93	34.78											
											VL	Zandvoortsestraat (1	7.5	45.61	42.14	34.99	45.72	2	44	45.61	2	44	45.61	42.14	34.99											
											VL	Hemelstraat (2)	1	1.5	34.26	30.85	23.69	34.40	2	32	34.26	2	32	34.26	30.85	23.69											
											VL	Hemelstraat (2)	1	4.5	35.12	31.72	24.56	35.26	2	33	35.12	2	33	35.12	31.72	24.56											
											VL	Hemelstraat (2)	1	7.5	36.04	32.63	25.47	36.18	2	34	36.04	2	34	36.04	32.63	25.47											
											VL	Kruisstraat (3)	1	1.5	36.78	33.58	26.33	37.00	2	35	36.78	2	35	36.78	33.58	26.33											
											VL	Kruisstraat (3)	1	4.5	37.33	34.15	26.90	37.56	2	36	37.33	2	35	37.33	34.15	26.90											
											VL	Kruisstraat (3)	1	7.5	37.35	34.18	26.92	37.59	2	36	37.35	2	35	37.35	34.18	26.92											
											VL	Smidstraat (4)	1	1.5	34.00	30.79	23.54	34.22	2	32	34.00	2	32	34.00	30.79	23.54											
VL	Smidstraat (4)	1	4.5	34.99	31.79	24.53	35.21	2	33	34.99	2	33	34.99	31.79	24.53																						
VL	Smidstraat (4)	1	7.5	36.29	33.09	25.83	36.51	2	35	36.29	2	34	36.29	33.09	25.83																						
166	0.0	10.5						R			VL	totaal (0)	1	1.5	44.01	40.62	33.44	44.15		44	44.01		44	44.01	40.62	33.44											
											VL	totaal (0)	1	4.5	45.35	41.95	34.78	45.49		45	45.35		45	45.35	41.95	34.78											
											VL	totaal (0)	1	7.5	45.93	42.54	35.36	46.07		46	45.93		46	45.93	42.54	35.36											
											VL	Zandvoortsestraat (1	1.5	42.11	38.64	31.49	42.22	2	40	42.11	2	40	42.11	38.64	31.49											
											VL	Zandvoortsestraat (1	4.5	43.71	40.24	33.09	43.82	2	42	43.71	2	42	43.71	40.24	33.09											
											VL	Zandvoortsestraat (1	7.5	44.11	40.64	33.49	44.22	2	42	44.11	2	42	44.11	40.64	33.49											
											VL	Hemelstraat (2)	1	1.5	34.68	31.27	24.11	34.82	2	33	34.68	2	33	34.68	31.27	24.11											
											VL	Hemelstraat (2)	1	4.5	35.53	32.13	24.97	35.67	2	34	35.53	2	34	35.53	32.13	24.97											
											VL	Hemelstraat (2)	1	7.5	36.30	32.89	25.73	36.44	2	34	36.30	2	34	36.30	32.89	25.73											
											VL	Kruisstraat (3)	1	1.5	35.62	32.44	25.19	35.85	2	34	35.62	2	34	35.62	32.44	25.19											
											VL	Kruisstraat (3)	1	4.5	36.23	33.07	25.81	36.47	2	34	36.23	2	34	36.23	33.07	25.81											
											VL	Kruisstraat (3)	1	7.5	36.76	33.60	26.33	37.00	2	35	36.76	2	35	36.76	33.60	26.33											
											VL	Smidstraat (4)	1	1.5	33.72	30.51	23.25	33.94	2	32	33.72	2	32	33.72	30.51	23.25											
											VL	Smidstraat (4)	1	4.5	34.81	31.62	24.36	35.04	2	33	34.81	2	33	34.81	31.62	24.36											
											VL	Smidstraat (4)	1	7.5	36.44	33.23	25.97	36.66	2	35	36.44	2	34	36.44	33.23	25.97											
											167	0.0	10.5						R			VL	totaal (0)	1	1.5	43.29	39.96	32.76	43.46		43	43.29		43	43.29	39.96	32.76
																						VL	totaal (0)	1	4.5	44.54	41.20	34.00	44.70		45	44.54		45	44.54	41.20	34.00
																						VL	totaal (0)	1	7.5	45.18	41.84	34.64	45.34		45	45.18		45	45.18	41.84	34.64
																						VL	Zandvoortsestraat (1	1.5	39.95	36.49	29.34	40.07	2	38	39.95	2	38	39.95	36.49	29.34
																						VL	Zandvoortsestraat (1	4.5	41.64	38.17	31.02	41.75	2	40	41.64	2	40	41.64	38.17	31.02
VL	Zandvoortsestraat (1	7.5	42.37	38.91	31.76	42.49	2	40	42.37												2	40	42.37	38.91	31.76											
VL	Hemelstraat (2)	1	1.5	34.98	31.57	24.41	35.12	2	33	34.98												2	33	34.98	31.57	24.41											
VL	Hemelstraat (2)	1	4.5	35.87	32.47	25.31	36.01	2	34	35.87												2	34	35.87	32.47	25.31											
VL	Hemelstraat (2)	1	7.5	36.58	33.18	26.02	36.72	2	35	36.58												2	35	36.58	33.18	26.02											
VL	Kruisstraat (3)	1	1.5	37.49	34.37	27.09	37.75	2	36	37.49												2	35	37.49	34.37	27.09											
VL	Kruisstraat (3)	1	4.5	38.19	35.10	27.81	38.46	2	36	38.19												2	36	38.19	35.10	27.81											
VL	Kruisstraat (3)	1	7.5	38.49	35.38	28.10	38.75	2	37	38.49												2	36	38.49	35.38	28.10											
VL	Smidstraat (4)	1	1.5	34.28	31.07	23.82	34.50	2	32	34.28												2	32	34.28	31.07	23.82											
VL	Smidstraat (4)	1	4.5	35.29	32.09	24.84	35.51	2	34	35.29												2	33	35.29	32.09	24.84											
VL	Smidstraat (4)	1	7.5	36.10	32.90	25.64	36.32	2	34	36.10												2	34	36.10	32.90	25.64											

																	(*) IL: inc. maatregel, VL:inc aftrek, RL: inc prognosetoeslag						(^) VL: ex. optrektoeslag							
nr	z1	m1 adres	huisnr	type	afw.toets	refl	kenmerk	rhart	groep	sh	wnh	dag	avond	nacht	Lden	af Lden(*)	Letm	af Letm(*)	dag(^)	avond(^)	nacht(^)									
168	0.0	10.5		--			R	VL	totaal (0)	1	1.5	41.47	38.11	30.92	41.63	42	41.47	41	41.47	38.11	30.92									
									totaal (0)	1	4.5	42.35	39.00	31.80	42.51	43	42.35	42	42.35	39.00	31.80									
									totaal (0)	1	7.5	43.13	39.77	32.58	43.29	43	43.13	43	43.13	39.77	32.58									
									Zandvoortsestraat (1	1.5	37.45	34.00	26.84	37.57	2	36	37.45	2	35	37.45	34.00	26.84							
									Zandvoortsestraat (1	4.5	38.20	34.74	27.59	38.32	2	36	38.20	2	36	38.20	34.74	27.59							
									Zandvoortsestraat (1	7.5	39.33	35.87	28.72	39.45	2	37	39.33	2	37	39.33	35.87	28.72							
									Hemelstraat (2)	1	1.5	35.75	32.34	25.18	35.89	2	34	35.75	2	34	35.75	32.34	25.18							
									Hemelstraat (2)	1	4.5	36.62	33.21	26.05	36.76	2	35	36.62	2	35	36.62	33.21	26.05							
									Hemelstraat (2)	1	7.5	37.06	33.66	26.50	37.20	2	35	37.06	2	35	37.06	33.66	26.50							
									Kruisstraat (3)	1	1.5	33.12	29.91	22.67	33.34	2	31	33.12	2	31	33.12	29.91	22.67							
									Kruisstraat (3)	1	4.5	33.95	30.76	23.51	34.18	2	32	33.95	2	32	33.95	30.76	23.51							
									Kruisstraat (3)	1	7.5	34.56	31.38	24.12	34.79	2	33	34.56	2	33	34.56	31.38	24.12							
									Smidstraat (4)	1	1.5	34.26	31.05	23.79	34.48	2	32	34.26	2	32	34.26	31.05	23.79							
									Smidstraat (4)	1	4.5	35.43	32.23	24.97	35.65	2	34	35.43	2	33	35.43	32.23	24.97							
									Smidstraat (4)	1	7.5	36.04	32.84	25.58	36.26	2	34	36.04	2	34	36.04	32.84	25.58							
									169	0.0	10.5		--			R	VL	totaal (0)	1	1.5	58.11	54.65	47.50	58.23	58	58.11	58	58.11	54.65	47.50
																		totaal (0)	1	4.5	57.31	53.84	46.69	57.42	57	57.31	57	57.31	53.84	46.69
totaal (0)	1	7.5	56.32	52.86	45.70	56.43	56	56.32										56	56.32	52.86	45.70									
Zandvoortsestraat (1	1.5	58.03	54.56	47.41	58.14	2	56										58.03	2	56	58.03	54.56	47.41							
Zandvoortsestraat (1	4.5	57.19	53.73	46.58	57.31	4	53										57.19	2	55	57.19	53.73	46.58							
Zandvoortsestraat (1	7.5	56.16	52.69	45.54	56.27	3	53										56.16	2	54	56.16	52.69	45.54							
Hemelstraat (2)	1	1.5	33.40	29.99	22.83	33.54	2	32										33.40	2	31	33.40	29.99	22.83							
Hemelstraat (2)	1	4.5	34.08	30.68	23.52	34.22	2	32										34.08	2	32	34.08	30.68	23.52							
Hemelstraat (2)	1	7.5	35.43	32.02	24.86	35.57	2	34										35.43	2	33	35.43	32.02	24.86							
Kruisstraat (3)	1	1.5	37.68	34.49	27.24	37.91	2	36										37.68	2	36	37.68	34.49	27.24							
Kruisstraat (3)	1	4.5	38.36	35.19	27.93	38.60	2	37										38.36	2	36	38.36	35.19	27.93							
Kruisstraat (3)	1	7.5	38.44	35.27	28.01	38.68	2	37										38.44	2	36	38.44	35.27	28.01							
Smidstraat (4)	1	1.5	36.05	32.86	25.60	36.28	2	34										36.05	2	34	36.05	32.86	25.60							
Smidstraat (4)	1	4.5	36.22	33.04	25.78	36.45	2	34										36.22	2	34	36.22	33.04	25.78							
Smidstraat (4)	1	7.5	37.02	33.83	26.57	37.25	2	35										37.02	2	35	37.02	33.83	26.57							
170	0.0	10.5		--			R	VL										totaal (0)	1	1.5	53.14	49.68	42.53	53.26	53	53.14	53	53.14	49.68	42.53
																		totaal (0)	1	4.5	53.19	49.74	42.58	53.31	53	53.19	53	53.19	49.74	42.58
									totaal (0)	1	7.5	52.93	49.48	42.32	53.05	53	52.93	53	52.93	49.48	42.32									
									Zandvoortsestraat (1	1.5	52.89	49.42	42.27	53.00	2	51	52.89	2	51	52.89	49.42	42.27							
									Zandvoortsestraat (1	4.5	52.91	49.44	42.29	53.02	2	51	52.91	2	51	52.91	49.44	42.29							
									Zandvoortsestraat (1	7.5	52.58	49.11	41.96	52.69	2	51	52.58	2	51	52.58	49.11	41.96							
									Hemelstraat (2)	1	1.5	33.86	30.45	23.29	34.00	2	32	33.86	2	32	33.86	30.45	23.29							
									Hemelstraat (2)	1	4.5	34.59	31.19	24.03	34.73	2	33	34.59	2	33	34.59	31.19	24.03							
									Hemelstraat (2)	1	7.5	35.69	32.28	25.12	35.83	2	34	35.69	2	34	35.69	32.28	25.12							
									Kruisstraat (3)	1	1.5	37.51	34.32	27.07	37.74	2	36	37.51	2	36	37.51	34.32	27.07							
									Kruisstraat (3)	1	4.5	38.11	34.94	27.68	38.35	2	36	38.11	2	36	38.11	34.94	27.68							
									Kruisstraat (3)	1	7.5	38.22	35.05	27.79	38.46	2	36	38.22	2	36	38.22	35.05	27.79							
									Smidstraat (4)	1	1.5	35.22	32.03	24.77	35.45	2	33	35.22	2	33	35.22	32.03	24.77							
									Smidstraat (4)	1	4.5	35.75	32.57	25.30	35.98	2	34	35.75	2	34	35.75	32.57	25.30							
									Smidstraat (4)	1	7.5	36.74	33.55	26.29	36.97	2	35	36.74	2	35	36.74	33.55	26.29							
									171	0.0	10.5		--			R	VL	totaal (0)	1	1.5	50.59	47.14	39.98	50.71	51	50.59	51	50.59	47.14	39.98
																		totaal (0)	1	4.5	50.91	47.46	40.30	51.03	51	50.91	51	50.91	47.46	40.30
totaal (0)	1	7.5	50.87	47.43	40.27	50.99	51	50.87										51	50.87	47.43	40.27									
Zandvoortsestraat (1	1.5	50.18	46.71	39.56	50.29	2	48										50.18	2	48	50.18	46.71	39.56							
Zandvoortsestraat (1	4.5	50.46	46.99	39.84	50.57	2	49										50.46	2	48	50.46	46.99	39.84							
Zandvoortsestraat (1	7.5	50.34	46.87	39.72	50.45	2	48										50.34	2	48	50.34	46.87	39.72							
Hemelstraat (2)	1	1.5	33.46	30.05	22.89	33.60	2	32										33.46	2	31	33.46	30.05	22.89							

																	(*) IL: inc. maatregel, VL:inc aftrek, RL: inc prognosetoeslag						(^) VL: ex. optrektoeslag			
nr	z1	m1	adres	huisnr	type	afw.toets	refl	kenmerk	rhart	groep	sh	wnh	dag	avond	nacht	Lden	af Lden(*)	Letm	af Letm(*)	dag(^)	avond(^)	nacht(^)				
172	0.0	10.5							R		VL	Hemelstraat (2)	1	4.5	34.33	30.92	23.76	34.47	2	32	34.33	2	32	34.33	30.92	23.76
											VL	Hemelstraat (2)	1	7.5	35.55	32.14	24.99	35.69	2	34	35.55	2	34	35.55	32.14	24.99
											VL	Kruisstraat (3)	1	1.5	37.07	33.89	26.63	37.30	2	35	37.07	2	35	37.07	33.89	26.63
											VL	Kruisstraat (3)	1	4.5	37.69	34.52	27.26	37.93	2	36	37.69	2	36	37.69	34.52	27.26
											VL	Kruisstraat (3)	1	7.5	37.82	34.64	27.39	38.05	2	36	37.82	2	36	37.82	34.64	27.39
											VL	Smidstraat (4)	1	1.5	34.79	31.59	24.33	35.01	2	33	34.79	2	33	34.79	31.59	24.33
											VL	Smidstraat (4)	1	4.5	35.38	32.19	24.93	35.61	2	34	35.38	2	33	35.38	32.19	24.93
											VL	Smidstraat (4)	1	7.5	36.43	33.24	25.97	36.65	2	35	36.43	2	34	36.43	33.24	25.97
											VL	totaal (0)	1	1.5	47.50	44.08	36.91	47.63		48	47.50		48	47.50	44.08	36.91
											VL	totaal (0)	1	4.5	48.33	44.91	37.74	48.46		48	48.33		48	48.33	44.91	37.74
											VL	totaal (0)	1	7.5	48.57	45.15	37.99	48.70		49	48.57		49	48.57	45.15	37.99
											VL	Zandvoortsestraat (1	1.5	46.55	43.08	35.93	46.66	2	45	46.55	2	45	46.55	43.08	35.93
											VL	Zandvoortsestraat (1	4.5	47.40	43.93	36.78	47.51	2	46	47.40	2	45	47.40	43.93	36.78
											VL	Zandvoortsestraat (1	7.5	47.55	44.08	36.93	47.66	2	46	47.55	2	46	47.55	44.08	36.93
											VL	Hemelstraat (2)	1	1.5	33.51	30.10	22.94	33.65	2	32	33.51	2	32	33.51	30.10	22.94
											VL	Hemelstraat (2)	1	4.5	34.50	31.09	23.94	34.64	2	33	34.50	2	32	34.50	31.09	23.94
											VL	Hemelstraat (2)	1	7.5	36.07	32.67	25.51	36.21	2	34	36.07	2	34	36.07	32.67	25.51
											VL	Kruisstraat (3)	1	1.5	37.03	33.86	26.60	37.27	2	35	37.03	2	35	37.03	33.86	26.60
											VL	Kruisstraat (3)	1	4.5	37.54	34.39	27.12	37.78	2	36	37.54	2	36	37.54	34.39	27.12
											VL	Kruisstraat (3)	1	7.5	37.65	34.48	27.22	37.89	2	36	37.65	2	36	37.65	34.48	27.22
VL	Smidstraat (4)	1	1.5	35.75	32.55	25.29	35.97	2	34	35.75	2	34	35.75	32.55	25.29											
VL	Smidstraat (4)	1	4.5	36.57	33.38	26.12	36.80	2	35	36.57	2	35	36.57	33.38	26.12											
VL	Smidstraat (4)	1	7.5	37.18	33.98	26.72	37.40	2	35	37.18	2	35	37.18	33.98	26.72											
173	0.0	10.5							R		VL	totaal (0)	1	1.5	45.48	42.08	34.90	45.62		46	45.48		45	45.48	42.08	34.90
											VL	totaal (0)	1	4.5	46.75	43.35	36.17	46.89		47	46.75		47	46.75	43.35	36.17
											VL	totaal (0)	1	7.5	47.07	43.67	36.49	47.21		47	47.07		47	47.07	43.67	36.49
											VL	Zandvoortsestraat (1	1.5	44.05	40.59	33.43	44.16	2	42	44.05	2	42	44.05	40.59	33.43
											VL	Zandvoortsestraat (1	4.5	45.52	42.06	34.91	45.64	2	44	45.52	2	44	45.52	42.06	34.91
											VL	Zandvoortsestraat (1	7.5	45.73	42.27	35.12	45.85	2	44	45.73	2	44	45.73	42.27	35.12
											VL	Hemelstraat (2)	1	1.5	34.51	31.10	23.94	34.65	2	33	34.51	2	33	34.51	31.10	23.94
											VL	Hemelstraat (2)	1	4.5	35.34	31.93	24.78	35.48	2	33	35.34	2	33	35.34	31.93	24.78
											VL	Hemelstraat (2)	1	7.5	36.41	33.00	25.85	36.55	2	35	36.41	2	34	36.41	33.00	25.85
											VL	Kruisstraat (3)	1	1.5	36.71	33.52	26.26	36.94	2	35	36.71	2	35	36.71	33.52	26.26
											VL	Kruisstraat (3)	1	4.5	37.24	34.07	26.81	37.48	2	35	37.24	2	35	37.24	34.07	26.81
											VL	Kruisstraat (3)	1	7.5	37.09	33.92	26.66	37.33	2	35	37.09	2	35	37.09	33.92	26.66
											VL	Smidstraat (4)	1	1.5	33.83	30.62	23.37	34.05	2	32	33.83	2	32	33.83	30.62	23.37
											VL	Smidstraat (4)	1	4.5	34.73	31.54	24.28	34.96	2	33	34.73	2	33	34.73	31.54	24.28
											VL	Smidstraat (4)	1	7.5	36.06	32.86	25.60	36.28	2	34	36.06	2	34	36.06	32.86	25.60
											VL	totaal (0)	1	1.5	43.70	40.30	33.13	43.84		44	43.70		44	43.70	40.30	33.13
											VL	totaal (0)	1	4.5	45.09	41.69	34.51	45.23		45	45.09		45	45.09	41.69	34.51
											VL	totaal (0)	1	7.5	45.72	42.32	35.14	45.86		46	45.72		46	45.72	42.32	35.14
											VL	Zandvoortsestraat (1	1.5	41.77	38.30	31.15	41.88	2	40	41.77	2	40	41.77	38.30	31.15
											VL	Zandvoortsestraat (1	4.5	43.46	39.99	32.84	43.57	2	42	43.46	2	41	43.46	39.99	32.84
VL	Zandvoortsestraat (1	7.5	43.95	40.49	33.33	44.06	2	42	43.95	2	42	43.95	40.49	33.33											
VL	Hemelstraat (2)	1	1.5	34.70	31.29	24.13	34.84	2	33	34.70	2	33	34.70	31.29	24.13											
VL	Hemelstraat (2)	1	4.5	35.56	32.16	25.00	35.70	2	34	35.56	2	34	35.56	32.16	25.00											
VL	Hemelstraat (2)	1	7.5	36.40	32.99	25.84	36.54	2	35	36.40	2	34	36.40	32.99	25.84											
VL	Kruisstraat (3)	1	1.5	35.14	31.94	24.69	35.36	2	33	35.14	2	33	35.14	31.94	24.69											
VL	Kruisstraat (3)	1	4.5	35.79	32.60	25.35	36.02	2	34	35.79	2	34	35.79	32.60	25.35											
VL	Kruisstraat (3)	1	7.5	36.20	33.01	25.76	36.43	2	34	36.20	2	34	36.20	33.01	25.76											
VL	Smidstraat (4)	1	1.5	33.45	30.24	22.98	33.67	2	32	33.45	2	31	33.45	30.24	22.98											
VL	Smidstraat (4)	1	4.5	34.36	31.16	23.90	34.58	2	33	34.36	2	32	34.36	31.16	23.90											

nr	z1	m1 adres	huisnr	type	afw.toets	refl	kenmerk	rhart	groep	(*) IL: inc. maatregel, VL:inc aftrek, RL: inc prognosetoeslag					(^) VL: ex. optrektoeslag																	
										sh	wnh	dag	avond	nacht	Lden	af Lden(*)	Letm	af Letm(*)	dag(^)	avond(^)	nacht(^)											
175	0.0	10.5	--				R		VL Smidstraat (4)	1	7.5	35.96	32.75	25.49	36.18	2	34	35.96	2	34	35.96	32.75	25.49									
									VL totaal (0)	1	1.5	42.97	39.60	32.41	43.12		43	42.97		43	42.97	39.60	32.41									
									VL totaal (0)	1	4.5	44.23	40.86	33.68	44.38		44	44.23		44	44.23	40.86	33.68									
									VL totaal (0)	1	7.5	44.81	41.44	34.25	44.96		45	44.81		45	44.81	41.44	34.25									
									VL Zandvoortsestraat (1	1.5	40.10	36.63	29.48	40.21	2	38	40.10	2	38	40.10	36.63	29.48									
									VL Zandvoortsestraat (1	4.5	41.73	38.26	31.11	41.84	2	40	41.73	2	40	41.73	38.26	31.11									
									VL Zandvoortsestraat (1	7.5	42.42	38.95	31.80	42.53	2	41	42.42	2	40	42.42	38.95	31.80									
									VL Hemelstraat (2)	1	1.5	35.07	31.66	24.50	35.21	2	33	35.07	2	33	35.07	31.66	24.50									
									VL Hemelstraat (2)	1	4.5	35.97	32.56	25.41	36.11	2	34	35.97	2	34	35.97	32.56	25.41									
									VL Hemelstraat (2)	1	7.5	36.74	33.33	26.17	36.88	2	35	36.74	2	35	36.74	33.33	26.17									
									VL Kruisstraat (3)	1	1.5	35.61	32.44	25.18	35.85	2	34	35.61	2	34	35.61	32.44	25.18									
									VL Kruisstraat (3)	1	4.5	36.34	33.19	25.93	36.59	2	35	36.34	2	34	36.34	33.19	25.93									
									VL Kruisstraat (3)	1	7.5	36.17	33.02	25.75	36.41	2	34	36.17	2	34	36.17	33.02	25.75									
									VL Smidstraat (4)	1	1.5	34.34	31.13	23.87	34.56	2	33	34.34	2	32	34.34	31.13	23.87									
									VL Smidstraat (4)	1	4.5	35.25	32.05	24.80	35.47	2	33	35.25	2	33	35.25	32.05	24.80									
									VL Smidstraat (4)	1	7.5	36.01	32.81	25.55	36.23	2	34	36.01	2	34	36.01	32.81	25.55									
									176	0.0	10.5	--				R		VL totaal (0)	1	1.5	41.45	38.09	30.90	41.61		42	41.45		41	41.45	38.09	30.90
VL totaal (0)	1	4.5	42.35	38.99	31.80	42.51		43										42.35		42	42.35	38.99	31.80									
VL totaal (0)	1	7.5	43.15	39.79	32.60	43.31		43										43.15		43	43.15	39.79	32.60									
VL Zandvoortsestraat (1	1.5	37.55	34.10	26.94	37.67	2	36										37.55	2	36	37.55	34.10	26.94									
VL Zandvoortsestraat (1	4.5	38.32	34.86	27.71	38.44	2	36										38.32	2	36	38.32	34.86	27.71									
VL Zandvoortsestraat (1	7.5	39.36	35.90	28.75	39.48	2	37										39.36	2	37	39.36	35.90	28.75									
VL Hemelstraat (2)	1	1.5	35.93	32.52	25.37	36.07	2	34										35.93	2	34	35.93	32.52	25.37									
VL Hemelstraat (2)	1	4.5	36.81	33.40	26.24	36.95	2	35										36.81	2	35	36.81	33.40	26.24									
VL Hemelstraat (2)	1	7.5	37.32	33.92	26.76	37.46	2	35										37.32	2	35	37.32	33.92	26.76									
VL Kruisstraat (3)	1	1.5	32.40	29.19	21.94	32.62	2	31										32.40	2	30	32.40	29.19	21.94									
VL Kruisstraat (3)	1	4.5	33.44	30.26	23.01	33.67	2	32										33.44	2	31	33.44	30.26	23.01									
VL Kruisstraat (3)	1	7.5	34.60	31.41	24.16	34.83	2	33										34.60	2	33	34.60	31.41	24.16									
VL Smidstraat (4)	1	1.5	34.19	30.98	23.72	34.41	2	32										34.19	2	32	34.19	30.98	23.72									
VL Smidstraat (4)	1	4.5	35.28	32.08	24.82	35.50	2	34										35.28	2	33	35.28	32.08	24.82									
VL Smidstraat (4)	1	7.5	35.75	32.55	25.29	35.97	2	34										35.75	2	34	35.75	32.55	25.29									
177	0.0	10.5	--				R											VL totaal (0)	1	1.5	57.75	54.29	47.13	57.86		58	57.75		58	57.75	54.29	47.13
																		VL totaal (0)	1	4.5	57.00	53.53	46.38	57.11		57	57.00		57	57.00	53.53	46.38
									VL totaal (0)	1	7.5	56.07	52.61	45.45	56.18		56	56.07		56	56.07	52.61	45.45									
									VL Zandvoortsestraat (1	1.5	57.67	54.20	47.05	57.78	2	56	57.67	2	56	57.67	54.20	47.05									
									VL Zandvoortsestraat (1	4.5	56.89	53.42	46.27	57.00	4	53	56.89	2	55	56.89	53.42	46.27									
									VL Zandvoortsestraat (1	7.5	55.92	52.45	45.30	56.03	3	53	55.92	2	54	55.92	52.45	45.30									
									VL Hemelstraat (2)	1	1.5	33.54	30.13	22.97	33.68	2	32	33.54	2	32	33.54	30.13	22.97									
									VL Hemelstraat (2)	1	4.5	34.34	30.94	23.78	34.48	2	32	34.34	2	32	34.34	30.94	23.78									
									VL Hemelstraat (2)	1	7.5	36.07	32.67	25.51	36.21	2	34	36.07	2	34	36.07	32.67	25.51									
									VL Kruisstraat (3)	1	1.5	36.87	33.68	26.43	37.10	2	35	36.87	2	35	36.87	33.68	26.43									
									VL Kruisstraat (3)	1	4.5	37.57	34.40	27.14	37.81	2	36	37.57	2	36	37.57	34.40	27.14									
									VL Kruisstraat (3)	1	7.5	37.14	33.96	26.71	37.37	2	35	37.14	2	35	37.14	33.96	26.71									
									VL Smidstraat (4)	1	1.5	35.67	32.49	25.22	35.90	2	34	35.67	2	34	35.67	32.49	25.22									
									VL Smidstraat (4)	1	4.5	36.12	32.94	25.68	36.35	2	34	36.12	2	34	36.12	32.94	25.68									
									VL Smidstraat (4)	1	7.5	36.47	33.29	26.02	36.70	2	35	36.47	2	34	36.47	33.29	26.02									
									178	0.0	10.5	--				R		VL totaal (0)	1	1.5	52.85	49.39	42.24	52.97		53	52.85		53	52.85	49.39	42.24
																		VL totaal (0)	1	4.5	52.91	49.46	42.30	53.03		53	52.91		53	52.91	49.46	42.30
VL totaal (0)	1	7.5	52.63	49.18	42.02	52.75		53										52.63		53	52.63	49.18	42.02									
VL Zandvoortsestraat (1	1.5	52.61	49.14	41.99	52.72	2	51										52.61	2	51	52.61	49.14	41.99									
VL Zandvoortsestraat (1	4.5	52.64	49.17	42.02	52.75	2	51										52.64	2	51	52.64	49.17	42.02									
VL Zandvoortsestraat (1	7.5	52.30	48.83	41.68	52.41	2	50										52.30	2	50	52.30	48.83	41.68									

																	(*) IL: inc. maatregel, VL:inc aftrek, RL: inc prognosetoeslag						(^) VL: ex. optrektoeslag											
nr	z1	m1	adres	huisnr	type	afw.toets	refl	kenmerk	rhart	groep	sh	wnh	dag	avond	nacht	Lden	af Lden(*)	Letm	af Letm(*)	dag(^)	avond(^)	nacht(^)												
179	0.0	10.5						R		VL Hemelstraat (2)	1	1.5	33.79	30.38	23.22	33.93	2	32	33.79	2	32	33.79	30.38	23.22										
										VL Hemelstraat (2)	1	4.5	34.60	31.20	24.04	34.74	2	33	34.60	2	33	34.60	31.20	24.04										
										VL Hemelstraat (2)	1	7.5	36.12	32.71	25.56	36.26	2	34	36.12	2	34	36.12	32.71	25.56										
										VL Kruisstraat (3)	1	1.5	36.98	33.79	26.54	37.21	2	35	36.98	2	35	36.98	33.79	26.54										
										VL Kruisstraat (3)	1	4.5	37.65	34.47	27.22	37.88	2	36	37.65	2	36	37.65	34.47	27.22										
										VL Kruisstraat (3)	1	7.5	37.34	34.15	26.90	37.57	2	36	37.34	2	35	37.34	34.15	26.90										
										VL Smidstraat (4)	1	1.5	34.59	31.40	24.14	34.82	2	33	34.59	2	33	34.59	31.40	24.14										
										VL Smidstraat (4)	1	4.5	35.33	32.15	24.88	35.56	2	34	35.33	2	33	35.33	32.15	24.88										
										VL Smidstraat (4)	1	7.5	36.08	32.89	25.63	36.31	2	34	36.08	2	34	36.08	32.89	25.63										
										VL totaal (0)	1	1.5	50.42	46.98	39.82	50.54		51	50.42		50	50.42	46.98	39.82										
										VL totaal (0)	1	4.5	50.77	47.33	40.17	50.89		51	50.77		51	50.77	47.33	40.17										
										VL totaal (0)	1	7.5	50.76	47.32	40.16	50.88		51	50.76		51	50.76	47.32	40.16										
										VL Zandvoortsestraat (1	1.5	49.97	46.50	39.35	50.08	2	48	49.97	2	48	49.97	46.50	39.35										
										VL Zandvoortsestraat (1	4.5	50.29	46.82	39.67	50.40	2	48	50.29	2	48	50.29	46.82	39.67										
										VL Zandvoortsestraat (1	7.5	50.18	46.71	39.56	50.29	2	48	50.18	2	48	50.18	46.71	39.56										
										VL Hemelstraat (2)	1	1.5	33.29	29.88	22.73	33.43	2	31	33.29	2	31	33.29	29.88	22.73										
										VL Hemelstraat (2)	1	4.5	34.28	30.87	23.72	34.42	2	32	34.28	2	32	34.28	30.87	23.72										
										VL Hemelstraat (2)	1	7.5	36.30	32.89	25.73	36.44	2	34	36.30	2	34	36.30	32.89	25.73										
										VL Kruisstraat (3)	1	1.5	36.63	33.44	26.19	36.86	2	35	36.63	2	35	36.63	33.44	26.19										
										VL Kruisstraat (3)	1	4.5	37.27	34.10	26.84	37.51	2	36	37.27	2	35	37.27	34.10	26.84										
VL Kruisstraat (3)	1	7.5	37.13	33.95	26.69	37.36	2	35	37.13	2	35	37.13	33.95	26.69																				
VL Smidstraat (4)	1	1.5	36.18	32.98	25.72	36.40	2	34	36.18	2	34	36.18	32.98	25.72																				
VL Smidstraat (4)	1	4.5	36.57	33.40	26.13	36.80	2	35	36.57	2	35	36.57	33.40	26.13																				
VL Smidstraat (4)	1	7.5	37.38	34.20	26.93	37.61	2	36	37.38	2	35	37.38	34.20	26.93																				
180	0.0	10.5						R		VL totaal (0)	1	1.5	47.33	43.91	36.75	47.46		47	47.33		47	47.33	43.91	36.75										
										VL totaal (0)	1	4.5	48.18	44.76	37.59	48.31		48	48.18		48	48.18	44.76	37.59										
										VL totaal (0)	1	7.5	48.39	44.97	37.80	48.52		49	48.39		48	48.39	44.97	37.80										
										VL Zandvoortsestraat (1	1.5	46.36	42.89	35.74	46.47	2	44	46.36	2	44	46.36	42.89	35.74										
										VL Zandvoortsestraat (1	4.5	47.24	43.77	36.62	47.35	2	45	47.24	2	45	47.24	43.77	36.62										
										VL Zandvoortsestraat (1	7.5	47.39	43.92	36.77	47.50	2	46	47.39	2	45	47.39	43.92	36.77										
										VL Hemelstraat (2)	1	1.5	33.34	29.93	22.78	33.48	2	31	33.34	2	31	33.34	29.93	22.78										
										VL Hemelstraat (2)	1	4.5	34.39	30.99	23.83	34.53	2	33	34.39	2	32	34.39	30.99	23.83										
										VL Hemelstraat (2)	1	7.5	36.40	32.99	25.83	36.54	2	35	36.40	2	34	36.40	32.99	25.83										
										VL Kruisstraat (3)	1	1.5	37.03	33.85	26.60	37.26	2	35	37.03	2	35	37.03	33.85	26.60										
										VL Kruisstraat (3)	1	4.5	37.59	34.44	27.17	37.83	2	36	37.59	2	36	37.59	34.44	27.17										
										VL Kruisstraat (3)	1	7.5	37.14	33.98	26.72	37.38	2	35	37.14	2	35	37.14	33.98	26.72										
										VL Smidstraat (4)	1	1.5	35.67	32.47	25.22	35.89	2	34	35.67	2	34	35.67	32.47	25.22										
										VL Smidstraat (4)	1	4.5	36.37	33.19	25.93	36.60	2	35	36.37	2	34	36.37	33.19	25.93										
										VL Smidstraat (4)	1	7.5	36.65	33.46	26.20	36.88	2	35	36.65	2	35	36.65	33.46	26.20										
										181	0.0	10.5						R		VL totaal (0)	1	1.5	45.24	41.84	34.66	45.38		45	45.24		45	45.24	41.84	34.66
																				VL totaal (0)	1	4.5	46.50	43.10	35.92	46.64		47	46.50		46	46.50	43.10	35.92
																				VL totaal (0)	1	7.5	46.77	43.36	36.19	46.91		47	46.77		47	46.77	43.36	36.19
																				VL Zandvoortsestraat (1	1.5	43.65	40.18	33.03	43.76	2	42	43.65	2	42	43.65	40.18	33.03
																				VL Zandvoortsestraat (1	4.5	45.13	41.66	34.51	45.24	2	43	45.13	2	43	45.13	41.66	34.51
VL Zandvoortsestraat (1	7.5	45.38	41.91	34.76	45.49	2	43	45.38											2	43	45.38	41.91	34.76										
VL Hemelstraat (2)	1	1.5	34.72	31.31	24.16	34.86	2	33	34.72											2	33	34.72	31.31	24.16										
VL Hemelstraat (2)	1	4.5	35.58	32.18	25.02	35.72	2	34	35.58											2	34	35.58	32.18	25.02										
VL Hemelstraat (2)	1	7.5	36.73	33.32	26.16	36.87	2	35	36.73											2	35	36.73	33.32	26.16										
VL Kruisstraat (3)	1	1.5	37.28	34.09	26.84	37.51	2	36	37.28											2	35	37.28	34.09	26.84										
VL Kruisstraat (3)	1	4.5	37.79	34.62	27.36	38.03	2	36	37.79											2	36	37.79	34.62	27.36										
VL Kruisstraat (3)	1	7.5	36.92	33.76	26.50	37.16	2	35	36.92											2	35	36.92	33.76	26.50										
VL Smidstraat (4)	1	1.5	32.90	29.69	22.44	33.12	2	31	32.90											2	31	32.90	29.69	22.44										

																	(*) IL: inc. maatregel, VL:inc aftrek, RL: inc prognosetoeslag						(^) VL: ex. optrektoeslag		
nr	z1	m1	adres	huisnr	type	afw.toets	refl	kenmerk	rhart	groep	sh	wnh	dag	avond	nacht	Lden	af Lden(*)	Letm	af Letm(*)	dag(^)	avond(^)	nacht(^)			
182	0.0	10.5						R		VL	Smidstraat (4)	1	4.5	33.91	30.71	23.45	34.13	2	32	33.91	2	32	33.91	30.71	23.45
										VL	Smidstraat (4)	1	7.5	35.29	32.09	24.83	35.51	2	34	35.29	2	33	35.29	32.09	24.83
										VL	totaal (0)	1	1.5	43.69	40.31	33.13	43.84		44	43.69		44	43.69	40.31	33.13
										VL	totaal (0)	1	4.5	45.08	41.69	34.51	45.22		45	45.08		45	45.08	41.69	34.51
										VL	totaal (0)	1	7.5	45.59	42.19	35.02	45.73		46	45.59		46	45.59	42.19	35.02
										VL	Zandvoortsestraat (1	1.5	41.51	38.04	30.89	41.62	2	40	41.51	2	40	41.51	38.04	30.89
										VL	Zandvoortsestraat (1	4.5	43.22	39.75	32.60	43.33	2	41	43.22	2	41	43.22	39.75	32.60
										VL	Zandvoortsestraat (1	7.5	43.76	40.29	33.14	43.87	2	42	43.76	2	42	43.76	40.29	33.14
										VL	Hemelstraat (2)	1	1.5	34.82	31.41	24.25	34.96	2	33	34.82	2	33	34.82	31.41	24.25
										VL	Hemelstraat (2)	1	4.5	35.78	32.38	25.22	35.92	2	34	35.78	2	34	35.78	32.38	25.22
										VL	Hemelstraat (2)	1	7.5	36.94	33.53	26.38	37.08	2	35	36.94	2	35	36.94	33.53	26.38
										VL	Kruisstraat (3)	1	1.5	36.10	32.90	25.65	36.32	2	34	36.10	2	34	36.10	32.90	25.65
										VL	Kruisstraat (3)	1	4.5	36.76	33.59	26.34	37.00	2	35	36.76	2	35	36.76	33.59	26.34
										VL	Kruisstraat (3)	1	7.5	36.01	32.84	25.58	36.25	2	34	36.01	2	34	36.01	32.84	25.58
										VL	Smidstraat (4)	1	1.5	33.33	30.12	22.86	33.55	2	32	33.33	2	31	33.33	30.12	22.86
										VL	Smidstraat (4)	1	4.5	34.31	31.11	23.85	34.53	2	33	34.31	2	32	34.31	31.11	23.85
										VL	Smidstraat (4)	1	7.5	35.46	32.26	25.00	35.68	2	34	35.46	2	33	35.46	32.26	25.00
183	0.0	10.5						R		VL	totaal (0)	1	1.5	42.97	39.59	32.41	43.12		43	42.97		43	42.97	39.59	32.41
										VL	totaal (0)	1	4.5	44.16	40.78	33.60	44.31		44	44.16		44	44.16	40.78	33.60
										VL	totaal (0)	1	7.5	44.83	41.44	34.26	44.97		45	44.83		45	44.83	41.44	34.26
										VL	Zandvoortsestraat (1	1.5	40.15	36.68	29.53	40.26	2	38	40.15	2	38	40.15	36.68	29.53
										VL	Zandvoortsestraat (1	4.5	41.68	38.21	31.06	41.79	2	40	41.68	2	40	41.68	38.21	31.06
										VL	Zandvoortsestraat (1	7.5	42.38	38.92	31.77	42.50	2	40	42.38	2	40	42.38	38.92	31.77
										VL	Hemelstraat (2)	1	1.5	35.29	31.88	24.72	35.43	2	33	35.29	2	33	35.29	31.88	24.72
										VL	Hemelstraat (2)	1	4.5	36.24	32.83	25.68	36.38	2	34	36.24	2	34	36.24	32.83	25.68
										VL	Hemelstraat (2)	1	7.5	37.17	33.76	26.60	37.31	2	35	37.17	2	35	37.17	33.76	26.60
										VL	Kruisstraat (3)	1	1.5	35.66	32.44	25.20	35.88	2	34	35.66	2	34	35.66	32.44	25.20
										VL	Kruisstraat (3)	1	4.5	36.30	33.11	25.86	36.53	2	35	36.30	2	34	36.30	33.11	25.86
										VL	Kruisstraat (3)	1	7.5	36.46	33.25	26.01	36.68	2	35	36.46	2	34	36.46	33.25	26.01
										VL	Smidstraat (4)	1	1.5	33.77	30.56	23.31	33.99	2	32	33.77	2	32	33.77	30.56	23.31
										VL	Smidstraat (4)	1	4.5	34.61	31.41	24.15	34.83	2	33	34.61	2	33	34.61	31.41	24.15
										VL	Smidstraat (4)	1	7.5	35.37	32.17	24.91	35.59	2	34	35.37	2	33	35.37	32.17	24.91
										VL	totaal (0)	1	1.5	41.28	37.91	30.73	41.43		41	41.28		41	41.28	37.91	30.73
										VL	totaal (0)	1	4.5	42.49	39.14	31.95	42.65		43	42.49		42	42.49	39.14	31.95
VL	totaal (0)	1	7.5	43.66	40.32	33.13	43.83		44	43.66		44	43.66	40.32	33.13										
VL	Zandvoortsestraat (1	1.5	37.14	33.68	26.53	37.26	2	35	37.14	2	35	37.14	33.68	26.53										
VL	Zandvoortsestraat (1	4.5	38.01	34.55	27.40	38.13	2	36	38.01	2	36	38.01	34.55	27.40										
VL	Zandvoortsestraat (1	7.5	39.18	35.73	28.57	39.30	2	37	39.18	2	37	39.18	35.73	28.57										
VL	Hemelstraat (2)	1	1.5	36.33	32.92	25.76	36.47	2	34	36.33	2	34	36.33	32.92	25.76										
VL	Hemelstraat (2)	1	4.5	37.22	33.81	26.66	37.36	2	35	37.22	2	35	37.22	33.81	26.66										
VL	Hemelstraat (2)	1	7.5	37.69	34.28	27.13	37.83	2	36	37.69	2	36	37.69	34.28	27.13										
VL	Kruisstraat (3)	1	1.5	31.94	28.78	21.52	32.18	2	30	31.94	2	30	31.94	28.78	21.52										
VL	Kruisstraat (3)	1	4.5	35.07	31.92	24.65	35.31	2	33	35.07	2	33	35.07	31.92	24.65										
VL	Kruisstraat (3)	1	7.5	37.60	34.41	27.16	37.83	2	36	37.60	2	36	37.60	34.41	27.16										
VL	Smidstraat (4)	1	1.5	33.76	30.55	23.29	33.98	2	32	33.76	2	32	33.76	30.55	23.29										
VL	Smidstraat (4)	1	4.5	34.66	31.46	24.20	34.88	2	33	34.66	2	33	34.66	31.46	24.20										
VL	Smidstraat (4)	1	7.5	35.20	32.00	24.74	35.42	2	33	35.20	2	33	35.20	32.00	24.74										
185	0.0	10.5						R		VL	totaal (0)	1	1.5	57.25	53.79	46.64	57.37		57	57.25		57	57.25	53.79	46.64
										VL	totaal (0)	1	4.5	56.56	53.09	45.94	56.67		57	56.56		57	56.56	53.09	45.94
										VL	totaal (0)	1	7.5	55.63	52.17	45.01	55.74		56	55.63		56	55.63	52.17	45.01
										VL	Zandvoortsestraat (1	1.5	57.17	53.70	46.55	57.28	4	53	57.17	2	55	57.17	53.70	46.55
										VL	Zandvoortsestraat (1	4.5	56.44	52.97	45.82	56.55	4	53	56.44	2	54	56.44	52.97	45.82

																(*) IL: inc. maatregel, VL:inc aftrek, RL: inc prognosetoeslag			(^) VL: ex. optrektoeslag						
nr	z1	m1	adres	huisnr	type	afw.toets	refl	kenmerk	rhart	groep	sh	wnh	dag	avond	nacht	Lden	af Lden(*)	Letm	af Letm(*)	dag(^)	avond(^)	nacht(^)			
186	0.0	10.5						R		VL	Zandvoortsestraat (1	7.5	55.46	51.99	44.84	55.57	3	53	55.46	2	53	55.46	51.99	44.84
										VL	Hemelstraat (2)	1	1.5	33.20	29.79	22.63	33.34	2	31	33.20	2	31	33.20	29.79	22.63
										VL	Hemelstraat (2)	1	4.5	34.09	30.69	23.53	34.23	2	32	34.09	2	32	34.09	30.69	23.53
										VL	Hemelstraat (2)	1	7.5	36.38	32.98	25.82	36.52	2	35	36.38	2	34	36.38	32.98	25.82
										VL	Kruisstraat (3)	1	1.5	36.80	33.61	26.36	37.03	2	35	36.80	2	35	36.80	33.61	26.36
										VL	Kruisstraat (3)	1	4.5	37.49	34.31	27.05	37.72	2	36	37.49	2	35	37.49	34.31	27.05
										VL	Kruisstraat (3)	1	7.5	37.00	33.81	26.56	37.23	2	35	37.00	2	35	37.00	33.81	26.56
										VL	Smidstraat (4)	1	1.5	35.09	31.91	24.64	35.32	2	33	35.09	2	33	35.09	31.91	24.64
										VL	Smidstraat (4)	1	4.5	35.62	32.44	25.17	35.85	2	34	35.62	2	34	35.62	32.44	25.17
										VL	Smidstraat (4)	1	7.5	36.18	32.99	25.73	36.41	2	34	36.18	2	34	36.18	32.99	25.73
										VL	totaal (0)	1	1.5	52.79	49.33	42.17	52.90		53	52.79		53	52.79	49.33	42.17
										VL	totaal (0)	1	4.5	52.86	49.41	42.25	52.98		53	52.86		53	52.86	49.41	42.25
										VL	totaal (0)	1	7.5	52.61	49.16	42.00	52.73		53	52.61		53	52.61	49.16	42.00
										VL	Zandvoortsestraat (1	1.5	52.53	49.06	41.91	52.64	2	51	52.53	2	51	52.53	49.06	41.91
										VL	Zandvoortsestraat (1	4.5	52.57	49.10	41.95	52.68	2	51	52.57	2	51	52.57	49.10	41.95
										VL	Zandvoortsestraat (1	7.5	52.25	48.79	41.64	52.37	2	50	52.25	2	50	52.25	48.79	41.64
										VL	Hemelstraat (2)	1	1.5	33.65	30.24	23.08	33.79	2	32	33.65	2	32	33.65	30.24	23.08
										VL	Hemelstraat (2)	1	4.5	34.49	31.08	23.92	34.63	2	33	34.49	2	32	34.49	31.08	23.92
										VL	Hemelstraat (2)	1	7.5	36.40	32.99	25.84	36.54	2	35	36.40	2	34	36.40	32.99	25.84
										VL	Kruisstraat (3)	1	1.5	36.38	33.20	25.94	36.61	2	35	36.38	2	34	36.38	33.20	25.94
										VL	Kruisstraat (3)	1	4.5	37.09	33.92	26.66	37.33	2	35	37.09	2	35	37.09	33.92	26.66
VL	Kruisstraat (3)	1	7.5	36.76	33.58	26.32	36.99	2	35	36.76	2	35	36.76	33.58	26.32										
VL	Smidstraat (4)	1	1.5	36.30	33.11	25.85	36.53	2	35	36.30	2	34	36.30	33.11	25.85										
VL	Smidstraat (4)	1	4.5	36.74	33.57	26.30	36.97	2	35	36.74	2	35	36.74	33.57	26.30										
VL	Smidstraat (4)	1	7.5	37.15	33.97	26.71	37.38	2	35	37.15	2	35	37.15	33.97	26.71										
187	0.0	10.5						R		VL	totaal (0)	1	1.5	50.29	46.85	39.69	50.41		50	50.29		50	50.29	46.85	39.69
										VL	totaal (0)	1	4.5	50.66	47.22	40.05	50.78		51	50.66		51	50.66	47.22	40.05
										VL	totaal (0)	1	7.5	50.66	47.22	40.06	50.78		51	50.66		51	50.66	47.22	40.06
										VL	Zandvoortsestraat (1	1.5	49.83	46.36	39.21	49.94	2	48	49.83	2	48	49.83	46.36	39.21
										VL	Zandvoortsestraat (1	4.5	50.15	46.68	39.53	50.26	2	48	50.15	2	48	50.15	46.68	39.53
										VL	Zandvoortsestraat (1	7.5	50.06	46.59	39.44	50.17	2	48	50.06	2	48	50.06	46.59	39.44
										VL	Hemelstraat (2)	1	1.5	33.24	29.83	22.67	33.38	2	31	33.24	2	31	33.24	29.83	22.67
										VL	Hemelstraat (2)	1	4.5	34.28	30.88	23.72	34.42	2	32	34.28	2	32	34.28	30.88	23.72
										VL	Hemelstraat (2)	1	7.5	36.78	33.37	26.22	36.92	2	35	36.78	2	35	36.78	33.37	26.22
										VL	Kruisstraat (3)	1	1.5	36.62	33.43	26.18	36.85	2	35	36.62	2	35	36.62	33.43	26.18
										VL	Kruisstraat (3)	1	4.5	37.29	34.12	26.86	37.53	2	36	37.29	2	35	37.29	34.12	26.86
										VL	Kruisstraat (3)	1	7.5	37.06	33.88	26.63	37.29	2	35	37.06	2	35	37.06	33.88	26.63
										VL	Smidstraat (4)	1	1.5	36.12	32.92	25.67	36.34	2	34	36.12	2	34	36.12	32.92	25.67
										VL	Smidstraat (4)	1	4.5	36.73	33.55	26.28	36.96	2	35	36.73	2	35	36.73	33.55	26.28
										VL	Smidstraat (4)	1	7.5	37.13	33.95	26.68	37.36	2	35	37.13	2	35	37.13	33.95	26.68
										VL	totaal (0)	1	1.5	47.17	43.75	36.58	47.30		47	47.17		47	47.17	43.75	36.58
										VL	totaal (0)	1	4.5	48.07	44.65	37.48	48.20		48	48.07		48	48.07	44.65	37.48
										VL	totaal (0)	1	7.5	48.27	44.85	37.68	48.40		48	48.27		48	48.27	44.85	37.68
										VL	Zandvoortsestraat (1	1.5	46.28	42.81	35.66	46.39	2	44	46.28	2	44	46.28	42.81	35.66
										VL	Zandvoortsestraat (1	4.5	47.22	43.75	36.60	47.33	2	45	47.22	2	45	47.22	43.75	36.60
										VL	Zandvoortsestraat (1	7.5	47.36	43.89	36.74	47.47	2	45	47.36	2	45	47.36	43.89	36.74
VL	Hemelstraat (2)	1	1.5	33.15	29.74	22.59	33.29	2	31	33.15	2	31	33.15	29.74	22.59										
VL	Hemelstraat (2)	1	4.5	34.27	30.86	23.71	34.41	2	32	34.27	2	32	34.27	30.86	23.71										
VL	Hemelstraat (2)	1	7.5	36.74	33.33	26.18	36.88	2	35	36.74	2	35	36.74	33.33	26.18										
VL	Kruisstraat (3)	1	1.5	36.95	33.76	26.51	37.18	2	35	36.95	2	35	36.95	33.76	26.51										
VL	Kruisstraat (3)	1	4.5	37.49	34.32	27.06	37.73	2	36	37.49	2	35	37.49	34.32	27.06										
VL	Kruisstraat (3)	1	7.5	36.67	33.50	26.24	36.91	2	35	36.67	2	35	36.67	33.50	26.24										

																	(*) IL: inc. maatregel, VL:inc aftrek, RL: inc prognosetoeslag			(^) VL: ex. optrektoeslag																	
nr	z1	m1	adres	huisnr	type	afw.toets	refl	kenmerk	rhart	groep	sh	wnh	dag	avond	nacht	Lden	af Lden(*)	Letm	af Letm(*)	dag(^)	avond(^)	nacht(^)															
189	0.0	10.5						R			VL	Smidstraat (4)	1	1.5	34.21	31.01	23.75	34.43	2	32	34.21	2	32	34.21	31.01	23.75											
											VL	Smidstraat (4)	1	4.5	35.10	31.91	24.65	35.33	2	33	35.10	2	33	35.10	31.91	24.65											
											VL	Smidstraat (4)	1	7.5	35.33	32.13	24.87	35.55	2	34	35.33	2	33	35.33	32.13	24.87											
											VL	totaal (0)	1	1.5	45.14	41.73	34.56	45.28		45	45.14		45	45.14	41.73	34.56											
											VL	totaal (0)	1	4.5	46.42	43.01	35.84	46.56		47	46.42		46	46.42	43.01	35.84											
											VL	totaal (0)	1	7.5	46.70	43.29	36.12	46.84		47	46.70		47	46.70	43.29	36.12											
											VL	Zandvoortsestraat (1	1.5	43.55	40.08	32.93	43.66	2	42	43.55	2	42	43.55	40.08	32.93											
											VL	Zandvoortsestraat (1	4.5	45.04	41.57	34.42	45.15	2	43	45.04	2	43	45.04	41.57	34.42											
											VL	Zandvoortsestraat (1	7.5	45.28	41.81	34.66	45.39	2	43	45.28	2	43	45.28	41.81	34.66											
											VL	Hemelstraat (2)	1	1.5	34.65	31.24	24.09	34.79	2	33	34.65	2	33	34.65	31.24	24.09											
											VL	Hemelstraat (2)	1	4.5	35.57	32.17	25.01	35.71	2	34	35.57	2	34	35.57	32.17	25.01											
											VL	Hemelstraat (2)	1	7.5	37.10	33.69	26.53	37.24	2	35	37.10	2	35	37.10	33.69	26.53											
											VL	Kruisstraat (3)	1	1.5	36.95	33.77	26.51	37.18	2	35	36.95	2	35	36.95	33.77	26.51											
											VL	Kruisstraat (3)	1	4.5	37.53	34.36	27.11	37.77	2	36	37.53	2	36	37.53	34.36	27.11											
											VL	Kruisstraat (3)	1	7.5	36.26	33.08	25.82	36.49	2	34	36.26	2	34	36.26	33.08	25.82											
											VL	Smidstraat (4)	1	1.5	33.26	30.05	22.80	33.48	2	31	33.26	2	31	33.26	30.05	22.80											
											190	0.0	10.5						R			VL	Smidstraat (4)	1	4.5	34.25	31.06	23.80	34.48	2	32	34.25	2	32	34.25	31.06	23.80
VL	Smidstraat (4)	1	7.5	35.69	32.49	25.23	35.91	2	34	35.69												2	34	35.69	32.49	25.23											
VL	totaal (0)	1	1.5	43.55	40.16	32.98	43.69		44	43.55													44	43.55	40.16	32.98											
VL	totaal (0)	1	4.5	44.91	41.51	34.34	45.05		45	44.91													45	44.91	41.51	34.34											
VL	totaal (0)	1	7.5	45.55	42.15	34.98	45.69		46	45.55													46	45.55	42.15	34.98											
VL	Zandvoortsestraat (1	1.5	41.40	37.94	30.79	41.52	2	40	41.40												2	39	41.40	37.94	30.79											
VL	Zandvoortsestraat (1	4.5	43.08	39.61	32.46	43.19	2	41	43.08												2	41	43.08	39.61	32.46											
VL	Zandvoortsestraat (1	7.5	43.60	40.14	32.99	43.72	2	42	43.60												2	42	43.60	40.14	32.99											
VL	Hemelstraat (2)	1	1.5	34.93	31.51	24.36	35.07	2	33	34.93												2	33	34.93	31.51	24.36											
VL	Hemelstraat (2)	1	4.5	35.90	32.50	25.34	36.04	2	34	35.90												2	34	35.90	32.50	25.34											
VL	Hemelstraat (2)	1	7.5	37.33	33.92	26.76	37.47	2	35	37.33												2	35	37.33	33.92	26.76											
VL	Kruisstraat (3)	1	1.5	35.53	32.36	25.10	35.77	2	34	35.53												2	34	35.53	32.36	25.10											
VL	Kruisstraat (3)	1	4.5	36.08	32.92	25.66	36.32	2	34	36.08												2	34	36.08	32.92	25.66											
VL	Kruisstraat (3)	1	7.5	35.81	32.63	25.38	36.04	2	34	35.81												2	34	35.81	32.63	25.38											
VL	Smidstraat (4)	1	1.5	33.34	30.14	22.88	33.56	2	32	33.34												2	31	33.34	30.14	22.88											
VL	Smidstraat (4)	1	4.5	34.32	31.12	23.86	34.54	2	33	34.32												2	32	34.32	31.12	23.86											
191	0.0	10.5						R														VL	Smidstraat (4)	1	7.5	35.75	32.55	25.29	35.97	2	34	35.75	2	34	35.75	32.55	25.29
											VL	totaal (0)	1	1.5	42.59	39.21	32.03	42.74		43	42.59		43	42.59	39.21	32.03											
											VL	totaal (0)	1	4.5	43.82	40.43	33.25	43.96		44	43.82		44	43.82	40.43	33.25											
											VL	totaal (0)	1	7.5	44.62	41.24	34.06	44.77		45	44.62		45	44.62	41.24	34.06											
											VL	Zandvoortsestraat (1	1.5	39.98	36.51	29.36	40.09	2	38	39.98	2	38	39.98	36.51	29.36											
											VL	Zandvoortsestraat (1	4.5	41.47	38.00	30.85	41.58	2	40	41.47	2	39	41.47	38.00	30.85											
											VL	Zandvoortsestraat (1	7.5	42.21	38.75	31.60	42.33	2	40	42.21	2	40	42.21	38.75	31.60											
											VL	Hemelstraat (2)	1	1.5	35.56	32.15	24.99	35.70	2	34	35.56	2	34	35.56	32.15	24.99											
											VL	Hemelstraat (2)	1	4.5	36.53	33.12	25.96	36.67	2	35	36.53	2	35	36.53	33.12	25.96											
											VL	Hemelstraat (2)	1	7.5	37.53	34.12	26.97	37.67	2	36	37.53	2	36	37.53	34.12	26.97											
											VL	Kruisstraat (3)	1	1.5	34.03	30.85	23.59	34.26	2	32	34.03	2	32	34.03	30.85	23.59											
											VL	Kruisstraat (3)	1	4.5	34.75	31.59	24.33	34.99	2	33	34.75	2	33	34.75	31.59	24.33											
											VL	Kruisstraat (3)	1	7.5	35.30	32.12	24.87	35.53	2	34	35.30	2	33	35.30	32.12	24.87											
											VL	Smidstraat (4)	1	1.5	33.22	30.01	22.75	33.44	2	31	33.22	2	31	33.22	30.01	22.75											
											VL	Smidstraat (4)	1	4.5	34.12	30.92	23.66	34.34	2	32	34.12	2	32	34.12	30.92	23.66											
											192	0.0	10.5						R			VL	Smidstraat (4)	1	7.5	35.21	32.00	24.75	35.43	2	33	35.21	2	33	35.21	32.00	24.75
																						VL	totaal (0)	1	1.5	41.14	37.76	30.58	41.29		41	41.14		41	41.14	37.76	30.58
VL	totaal (0)	1	4.5	42.10	38.74	31.55	42.26		42	42.10													42	42.10	38.74	31.55											
VL	totaal (0)	1	7.5	43.11	39.74	32.56	43.26		43	43.11													43	43.11	39.74	32.56											
VL	Zandvoortsestraat (1	1.5	37.26	33.80	26.65	37.38	2	35	37.26												2	35	37.26	33.80	26.65											

																	(*) IL: inc. maatregel, VL:inc aftrek, RL: inc prognosetoeslag						(^) VL: ex. optrektoeslag														
nr	z1	m1	adres	huisnr	type	afw.toets	refl	kenmerk	rhart	groep	sh	wnh	dag	avond	nacht	Lden	af Lden(*)	Letm	af Letm(*)	dag(^)	avond(^)	nacht(^)															
193	0.0	10.5						R			VL	Zandvoortsestraat (1	4.5	38.19	34.74	27.58	38.31	2	36	38.19	2	36	38.19	34.74	27.58											
											VL	Zandvoortsestraat (1	7.5	39.27	35.82	28.66	39.39	2	37	39.27	2	37	39.27	35.82	28.66											
											VL	Hemelstraat (2)	1	1.5	36.60	33.19	26.03	36.74	2	35	36.60	2	35	36.60	33.19	26.03											
											VL	Hemelstraat (2)	1	4.5	37.46	34.06	26.90	37.60	2	36	37.46	2	35	37.46	34.06	26.90											
											VL	Hemelstraat (2)	1	7.5	37.90	34.49	27.33	38.04	2	36	37.90	2	36	37.90	34.49	27.33											
											VL	Kruisstraat (3)	1	1.5	30.25	27.05	19.80	30.47	2	28	30.25	2	28	30.25	27.05	19.80											
											VL	Kruisstraat (3)	1	4.5	31.75	28.59	21.33	31.99	2	30	31.75	2	30	31.75	28.59	21.33											
											VL	Kruisstraat (3)	1	7.5	34.47	31.27	24.02	34.69	2	33	34.47	2	32	34.47	31.27	24.02											
											VL	Smidstraat (4)	1	1.5	33.10	29.88	22.63	33.31	2	31	33.10	2	31	33.10	29.88	22.63											
											VL	Smidstraat (4)	1	4.5	34.10	30.90	23.65	34.32	2	32	34.10	2	32	34.10	30.90	23.65											
											VL	Smidstraat (4)	1	7.5	34.84	31.63	24.38	35.06	2	33	34.84	2	33	34.84	31.63	24.38											
											VL	totaal (0)	1	1.5	56.95	53.49	46.34	57.07		57	56.95		57	56.95	53.49	46.34											
											VL	totaal (0)	1	4.5	56.35	52.89	45.74	56.47		56	56.35		56	56.35	52.89	45.74											
											VL	totaal (0)	1	7.5	55.48	52.02	44.86	55.59		55	55.48		55	55.48	52.02	44.86											
											VL	Zandvoortsestraat (1	1.5	56.87	53.40	46.25	56.98	4	53	56.87	2	55	56.87	53.40	46.25											
											VL	Zandvoortsestraat (1	4.5	56.24	52.77	45.62	56.35	3	53	56.24	2	54	56.24	52.77	45.62											
											VL	Zandvoortsestraat (1	7.5	55.32	51.85	44.70	55.43	2	53	55.32	2	53	55.32	51.85	44.70											
											VL	Hemelstraat (2)	1	1.5	33.25	29.84	22.69	33.39	2	31	33.25	2	31	33.25	29.84	22.69											
											VL	Hemelstraat (2)	1	4.5	34.15	30.74	23.58	34.29	2	32	34.15	2	32	34.15	30.74	23.58											
											VL	Hemelstraat (2)	1	7.5	36.58	33.18	26.02	36.72	2	35	36.58	2	35	36.58	33.18	26.02											
											VL	Kruisstraat (3)	1	1.5	36.29	33.11	25.85	36.52	2	35	36.29	2	34	36.29	33.11	25.85											
											VL	Kruisstraat (3)	1	4.5	37.03	33.87	26.60	37.27	2	35	37.03	2	35	37.03	33.87	26.60											
											VL	Kruisstraat (3)	1	7.5	36.49	33.33	26.06	36.73	2	35	36.49	2	34	36.49	33.33	26.06											
											VL	Smidstraat (4)	1	1.5	34.70	31.51	24.25	34.93	2	33	34.70	2	33	34.70	31.51	24.25											
VL	Smidstraat (4)	1	4.5	35.25	32.07	24.81	35.48	2	33	35.25	2	33	35.25	32.07	24.81																						
VL	Smidstraat (4)	1	7.5	35.80	32.62	25.35	36.03	2	34	35.80	2	34	35.80	32.62	25.35																						
194	0.0	10.5						R			VL	totaal (0)	1	1.5	52.58	49.12	41.97	52.70		53	52.58		53	52.58	49.12	41.97											
											VL	totaal (0)	1	4.5	52.67	49.22	42.06	52.79		53	52.67		53	52.67	49.22	42.06											
											VL	totaal (0)	1	7.5	52.45	49.00	41.84	52.57		53	52.45		52	52.45	49.00	41.84											
											VL	Zandvoortsestraat (1	1.5	52.31	48.84	41.69	52.42	2	50	52.31	2	50	52.31	48.84	41.69											
											VL	Zandvoortsestraat (1	4.5	52.36	48.89	41.74	52.47	2	50	52.36	2	50	52.36	48.89	41.74											
											VL	Zandvoortsestraat (1	7.5	52.06	48.59	41.44	52.17	2	50	52.06	2	50	52.06	48.59	41.44											
											VL	Hemelstraat (2)	1	1.5	33.39	29.98	22.83	33.53	2	32	33.39	2	31	33.39	29.98	22.83											
											VL	Hemelstraat (2)	1	4.5	34.38	30.98	23.82	34.52	2	33	34.38	2	32	34.38	30.98	23.82											
											VL	Hemelstraat (2)	1	7.5	36.83	33.42	26.27	36.97	2	35	36.83	2	35	36.83	33.42	26.27											
											VL	Kruisstraat (3)	1	1.5	36.71	33.52	26.27	36.94	2	35	36.71	2	35	36.71	33.52	26.27											
											VL	Kruisstraat (3)	1	4.5	37.36	34.19	26.93	37.60	2	36	37.36	2	35	37.36	34.19	26.93											
											VL	Kruisstraat (3)	1	7.5	36.98	33.80	26.54	37.21	2	35	36.98	2	35	36.98	33.80	26.54											
											VL	Smidstraat (4)	1	1.5	36.07	32.88	25.62	36.30	2	34	36.07	2	34	36.07	32.88	25.62											
											VL	Smidstraat (4)	1	4.5	36.59	33.41	26.15	36.82	2	35	36.59	2	35	36.59	33.41	26.15											
											VL	Smidstraat (4)	1	7.5	37.13	33.95	26.69	37.36	2	35	37.13	2	35	37.13	33.95	26.69											
											195	0.0	10.5						R			VL	totaal (0)	1	1.5	50.08	46.63	39.47	50.20		50	50.08		50	50.08	46.63	39.47
																						VL	totaal (0)	1	4.5	50.45	47.00	39.85	50.57		51	50.45		50	50.45	47.00	39.85
																						VL	totaal (0)	1	7.5	50.52	47.07	39.91	50.64		51	50.52		51	50.52	47.07	39.91
																						VL	Zandvoortsestraat (1	1.5	49.72	46.26	39.11	49.84	2	48	49.72	2	48	49.72	46.26	39.11
																						VL	Zandvoortsestraat (1	4.5	50.05	46.58	39.43	50.16	2	48	50.05	2	48	50.05	46.58	39.43
																						VL	Zandvoortsestraat (1	7.5	50.00	46.53	39.38	50.11	2	48	50.00	2	48	50.00	46.53	39.38
																						VL	Hemelstraat (2)	1	1.5	32.79	29.38	22.22	32.93	2	31	32.79	2	31	32.79	29.38	22.22
																						VL	Hemelstraat (2)	1	4.5	33.92	30.52	23.36	34.06	2	32	33.92	2	32	33.92	30.52	23.36
																						VL	Hemelstraat (2)	1	7.5	36.94	33.54	26.38	37.08	2	35	36.94	2	35	36.94	33.54	26.38
VL	Kruisstraat (3)	1	1.5	35.73	32.55	25.29	35.96	2	34	35.73												2	34	35.73	32.55	25.29											
VL	Kruisstraat (3)	1	4.5	36.46	33.30	26.04	36.70	2	35	36.46												2	34	36.46	33.30	26.04											

																	(*) IL: inc. maatregel, VL:inc aftrek, RL: inc prognosetoeslag						(^) VL: ex. optrektoeslag														
nr	z1	m1	adres	huisnr	type	afw.toets	refl	kenmerk	rhart	groep	sh	wnh	dag	avond	nacht	Lden	af Lden(*)	Letm	af Letm(*)	dag(^)	avond(^)	nacht(^)															
196	0.0	10.5						R			VL	Kruisstraat (3)	1	7.5	36.53	33.36	26.10	36.77	2	35	36.53	2	35	36.53	33.36	26.10											
											VL	Smidstraat (4)	1	1.5	33.66	30.45	23.20	33.88	2	32	33.66	2	32	33.66	30.45	23.20											
											VL	Smidstraat (4)	1	4.5	34.79	31.59	24.33	35.01	2	33	34.79	2	33	34.79	31.59	24.33											
											VL	Smidstraat (4)	1	7.5	34.99	31.79	24.53	35.21	2	33	34.99	2	33	34.99	31.79	24.53											
											VL	totaal (0)	1	1.5	46.96	43.54	36.37	47.09		47	46.96		47	46.96	43.54	36.37											
											VL	totaal (0)	1	4.5	47.87	44.45	37.28	48.00		48	47.87		48	47.87	44.45	37.28											
											VL	totaal (0)	1	7.5	48.10	44.67	37.51	48.23		48	48.10		48	48.10	44.67	37.51											
											VL	Zandvoortsestraat (1	1.5	46.05	42.58	35.43	46.16	2	44	46.05	2	44	46.05	42.58	35.43											
											VL	Zandvoortsestraat (1	4.5	46.98	43.51	36.36	47.09	2	45	46.98	2	45	46.98	43.51	36.36											
											VL	Zandvoortsestraat (1	7.5	47.14	43.67	36.52	47.25	2	45	47.14	2	45	47.14	43.67	36.52											
											VL	Hemelstraat (2)	1	1.5	32.94	29.53	22.38	33.08	2	31	32.94	2	31	32.94	29.53	22.38											
											VL	Hemelstraat (2)	1	4.5	34.13	30.72	23.57	34.27	2	32	34.13	2	32	34.13	30.72	23.57											
											VL	Hemelstraat (2)	1	7.5	37.07	33.66	26.50	37.21	2	35	37.07	2	35	37.07	33.66	26.50											
											VL	Kruisstraat (3)	1	1.5	36.73	33.55	26.29	36.96	2	35	36.73	2	35	36.73	33.55	26.29											
											VL	Kruisstraat (3)	1	4.5	37.32	34.16	26.90	37.56	2	36	37.32	2	35	37.32	34.16	26.90											
											VL	Kruisstraat (3)	1	7.5	36.36	33.19	25.93	36.60	2	35	36.36	2	34	36.36	33.19	25.93											
											VL	Smidstraat (4)	1	1.5	34.33	31.13	23.87	34.55	2	33	34.33	2	32	34.33	31.13	23.87											
VL	Smidstraat (4)	1	4.5	35.26	32.07	24.81	35.49	2	33	35.26	2	33	35.26	32.07	24.81																						
VL	Smidstraat (4)	1	7.5	35.30	32.10	24.85	35.52	2	34	35.30	2	33	35.30	32.10	24.85																						
197	0.0	10.5						R			VL	totaal (0)	1	1.5	44.89	41.49	34.32	45.03		45	44.89		45	44.89	41.49	34.32											
											VL	totaal (0)	1	4.5	46.19	42.79	35.62	46.33		46	46.19		46	46.19	42.79	35.62											
											VL	totaal (0)	1	7.5	46.46	43.04	35.88	46.59		47	46.46		46	46.46	43.04	35.88											
											VL	Zandvoortsestraat (1	1.5	43.21	39.74	32.59	43.32	2	41	43.21	2	41	43.21	39.74	32.59											
											VL	Zandvoortsestraat (1	4.5	44.75	41.28	34.13	44.86	2	43	44.75	2	43	44.75	41.28	34.13											
											VL	Zandvoortsestraat (1	7.5	45.04	41.57	34.42	45.15	2	43	45.04	2	43	45.04	41.57	34.42											
											VL	Hemelstraat (2)	1	1.5	34.44	31.03	23.87	34.58	2	33	34.44	2	32	34.44	31.03	23.87											
											VL	Hemelstraat (2)	1	4.5	35.44	32.04	24.88	35.58	2	34	35.44	2	33	35.44	32.04	24.88											
											VL	Hemelstraat (2)	1	7.5	37.30	33.89	26.73	37.44	2	35	37.30	2	35	37.30	33.89	26.73											
											VL	Kruisstraat (3)	1	1.5	36.86	33.67	26.42	37.09	2	35	36.86	2	35	36.86	33.67	26.42											
											VL	Kruisstraat (3)	1	4.5	37.45	34.28	27.02	37.69	2	36	37.45	2	35	37.45	34.28	27.02											
											VL	Kruisstraat (3)	1	7.5	35.91	32.74	25.48	36.15	2	34	35.91	2	34	35.91	32.74	25.48											
											VL	Smidstraat (4)	1	1.5	33.55	30.34	23.08	33.77	2	32	33.55	2	32	33.55	30.34	23.08											
											VL	Smidstraat (4)	1	4.5	34.35	31.16	23.90	34.58	2	33	34.35	2	32	34.35	31.16	23.90											
											VL	Smidstraat (4)	1	7.5	34.89	31.69	24.43	35.11	2	33	34.89	2	33	34.89	31.69	24.43											
											198	0.0	10.5						R			VL	totaal (0)	1	1.5	43.50	40.11	32.93	43.64		44	43.50		44	43.50	40.11	32.93
																						VL	totaal (0)	1	4.5	44.85	41.46	34.28	44.99		45	44.85		45	44.85	41.46	34.28
VL	totaal (0)	1	7.5	45.53	42.13	34.96	45.67		46	45.53													46	45.53	42.13	34.96											
VL	Zandvoortsestraat (1	1.5	41.44	37.97	30.82	41.55	2	40	41.44												2	39	41.44	37.97	30.82											
VL	Zandvoortsestraat (1	4.5	43.07	39.60	32.45	43.18	2	41	43.07												2	41	43.07	39.60	32.45											
VL	Zandvoortsestraat (1	7.5	43.66	40.20	33.05	43.78	2	42	43.66												2	42	43.66	40.20	33.05											
VL	Hemelstraat (2)	1	1.5	34.86	31.44	24.29	35.00	2	33	34.86												2	33	34.86	31.44	24.29											
VL	Hemelstraat (2)	1	4.5	35.87	32.47	25.31	36.01	2	34	35.87												2	34	35.87	32.47	25.31											
VL	Hemelstraat (2)	1	7.5	37.45	34.04	26.89	37.59	2	36	37.45												2	35	37.45	34.04	26.89											
VL	Kruisstraat (3)	1	1.5	35.26	32.10	24.83	35.50	2	33	35.26												2	33	35.26	32.10	24.83											
VL	Kruisstraat (3)	1	4.5	35.92	32.78	25.51	36.17	2	34	35.92												2	34	35.92	32.78	25.51											
VL	Kruisstraat (3)	1	7.5	35.84	32.68	25.41	36.08	2	34	35.84												2	34	35.84	32.68	25.41											
VL	Smidstraat (4)	1	1.5	33.11	29.90	22.64	33.33	2	31	33.11												2	31	33.11	29.90	22.64											
VL	Smidstraat (4)	1	4.5	34.01	30.81	23.55	34.23	2	32	34.01												2	32	34.01	30.81	23.55											
VL	Smidstraat (4)	1	7.5	34.89	31.68	24.43	35.11	2	33	34.89												2	33	34.89	31.68	24.43											
199	0.0	10.5						R														VL	totaal (0)	1	1.5	42.64	39.25	32.07	42.78		43	42.64		43	42.64	39.25	32.07
																						VL	totaal (0)	1	4.5	43.86	40.47	33.29	44.00		44	43.86		44	43.86	40.47	33.29
											VL	totaal (0)	1	7.5	44.60	41.22	34.04	44.75		45	44.60		45	44.60	41.22	34.04											

nr	z1	m1 adres	huisnr	type	afw.toets	refl	kenmerk	rhart	groep	(*) IL: inc. maatregel, VL:inc aftrek, RL: inc prognosetoeslag						(^) VL: ex. optrektoeslag							
										sh	wnh	dag	avond	nacht	Lden	af Lden(*)	Letm	af Letm(*)	dag(^)	avond(^)	nacht(^)		
								VL	Zandvoortsestraat (1	1.5	39.90	36.43	29.28	40.01	2	38	39.90	2	38	39.90	36.43	29.28
								VL	Zandvoortsestraat (1	4.5	41.35	37.88	30.73	41.46	2	39	41.35	2	39	41.35	37.88	30.73
								VL	Zandvoortsestraat (1	7.5	42.12	38.66	31.51	42.24	2	40	42.12	2	40	42.12	38.66	31.51
								VL	Hemelstraat (2)	1	1.5	35.90	32.49	25.34	36.04	2	34	35.90	2	34	35.90	32.49	25.34
								VL	Hemelstraat (2)	1	4.5	36.89	33.48	26.32	37.03	2	35	36.89	2	35	36.89	33.48	26.32
								VL	Hemelstraat (2)	1	7.5	37.83	34.43	27.27	37.97	2	36	37.83	2	36	37.83	34.43	27.27
								VL	Kruisstraat (3)	1	1.5	34.14	30.95	23.70	34.37	2	32	34.14	2	32	34.14	30.95	23.70
								VL	Kruisstraat (3)	1	4.5	34.88	31.71	24.45	35.12	2	33	34.88	2	33	34.88	31.71	24.45
								VL	Kruisstraat (3)	1	7.5	34.96	31.78	24.53	35.19	2	33	34.96	2	33	34.96	31.78	24.53
								VL	Smidstraat (4)	1	1.5	33.23	30.02	22.77	33.45	2	31	33.23	2	31	33.23	30.02	22.77
								VL	Smidstraat (4)	1	4.5	34.32	31.12	23.86	34.54	2	33	34.32	2	32	34.32	31.12	23.86
								VL	Smidstraat (4)	1	7.5	35.25	32.04	24.79	35.47	2	33	35.25	2	33	35.25	32.04	24.79
200	0.0	10.5	--				R	VL	totaal (0)	1	1.5	41.67	38.31	31.12	41.83		42	41.67		42	41.67	38.31	31.12
								VL	totaal (0)	1	4.5	42.56	39.21	32.02	42.72		43	42.56		43	42.56	39.21	32.02
								VL	totaal (0)	1	7.5	43.36	40.01	32.82	43.52		44	43.36		43	43.36	40.01	32.82
								VL	Zandvoortsestraat (1	1.5	37.16	33.70	26.55	37.28	2	35	37.16	2	35	37.16	33.70	26.55
								VL	Zandvoortsestraat (1	4.5	38.03	34.58	27.42	38.15	2	36	38.03	2	36	38.03	34.58	27.42
								VL	Zandvoortsestraat (1	7.5	39.14	35.69	28.54	39.26	2	37	39.14	2	37	39.14	35.69	28.54
								VL	Hemelstraat (2)	1	1.5	36.95	33.53	26.38	37.09	2	35	36.95	2	35	36.95	33.53	26.38
								VL	Hemelstraat (2)	1	4.5	37.79	34.38	27.23	37.93	2	36	37.79	2	36	37.79	34.38	27.23
								VL	Hemelstraat (2)	1	7.5	38.10	34.69	27.54	38.24	2	36	38.10	2	36	38.10	34.69	27.54
								VL	Kruisstraat (3)	1	1.5	34.13	30.96	23.70	34.37	2	32	34.13	2	32	34.13	30.96	23.70
								VL	Kruisstraat (3)	1	4.5	35.03	31.89	24.62	35.28	2	33	35.03	2	33	35.03	31.89	24.62
								VL	Kruisstraat (3)	1	7.5	35.95	32.79	25.53	36.19	2	34	35.95	2	34	35.95	32.79	25.53
								VL	Smidstraat (4)	1	1.5	32.87	29.66	22.41	33.09	2	31	32.87	2	31	32.87	29.66	22.41
								VL	Smidstraat (4)	1	4.5	33.91	30.71	23.45	34.13	2	32	33.91	2	32	33.91	30.71	23.45
								VL	Smidstraat (4)	1	7.5	34.88	31.68	24.42	35.10	2	33	34.88	2	33	34.88	31.68	24.42

Rijlijnen

nr	z,gem	lengte	wegdek	hellingcor.	groep	omschrijving	kenmerk	art 110g	etm.intens.	%periode	Intensiteiten				snelheden				
											%	licht	middel	zwaar	motor	licht	middel	zwaar	motor
1	10.5	49	01 glad asfalt/DAB		Kruisstraat (3)	Kruisstraa	vlicht	1453.0	<input checked="" type="checkbox"/>	dag	6.89	94.18	3.92	1.90	.00	80	80	80	80
										avond	3.13	93.03	3.67	3.30	.00	80	80	80	80
										nacht	.60	94.15	2.49	3.36	.00	80	80	80	80
2	10.5	150	01 glad asfalt/DAB		Kruisstraat (3)	Kruisstraa	vlicht	953.0	<input checked="" type="checkbox"/>	dag	6.88	91.58	5.52	2.90	.00	50	50	50	50
										avond	3.15	89.86	5.13	5.00	.00	50	50	50	50
										nacht	.60	91.38	3.49	5.13	.00	50	50	50	50
4	10.5	336	01 glad asfalt/DAB		Zandvoortsestraat (1)	Zandvoorts	vlicht	306.0	<input checked="" type="checkbox"/>	dag	6.89	99.94	.04	.02	.00	80	80	80	80
										avond	3.10	99.92	.04	.04	.00	80	80	80	80
										nacht	.60	99.93	.02	.04	.00	80	80	80	80
5	10.5	548	01 glad asfalt/DAB		Smidstraat (4)	Smidstraat	vlicht	906.0	<input checked="" type="checkbox"/>	dag	6.89	91.17	5.79	3.04	.00	80	80	80	80
										avond	3.16	89.38	5.38	5.24	.00	80	80	80	80
										nacht	.60	90.96	3.66	5.37	.00	80	80	80	80
6	10.5	183	01 glad asfalt/DAB		Kruisstraat (3)	Kruisstraa	vlicht	953.0	<input checked="" type="checkbox"/>	dag	6.88	91.58	5.52	2.90	.00	80	80	80	80
										avond	3.15	89.86	5.13	5.00	.00	80	80	80	80
										nacht	.60	91.38	3.49	5.13	.00	80	80	80	80
7	10.5	488	79 oppervlaktebewerking CROW316		Hemelstraat (2)	Hemelstraa	vlicht	484.0	<input checked="" type="checkbox"/>	dag	6.90	96.79	1.93	1.28	.00	80	80	80	80
										avond	3.13	95.96	1.82	2.23	.00	80	80	80	80
										nacht	.60	96.52	1.22	2.26	.00	80	80	80	80
8	10.5	391	01 glad asfalt/DAB		Zandvoortsestraat (1)	Zandvoorts	vlicht	438.0	<input checked="" type="checkbox"/>	dag	6.89	96.49	2.11	1.39	.00	80	80	80	80
										avond	3.13	95.59	1.98	2.43	.00	80	80	80	80
										nacht	.60	96.20	1.34	2.46	.00	80	80	80	80

Bodemabsorptie

nr	lengte	absorptie [%]	kenmerk
1	5990	.0	
2	321	50.0	
3	139	50.0	



LEGENDA

Plangebied

Plangebied

Enkelbestemmingen

Agrarisch met waarden - Oeverwallen

Wonen

Dubbelbestemmingen

Waarde - Archeologie 5

Bouwvlakken

bouwvlak

Maatvoeringen

maximum goothoogte (m), maximum bouwhoogte (m)
maximum volume (m3)

Verklaringen

ondergrond

WIJZIGINGSPLAN BUITENGEBIED LINGEWAARD,
ZANDVOORTSESTRAAT 2, GENDT

Gemeente Lingewaard

NL.IMRO.1705.247-ON01

schaal: 1:1000	voorontwerp: / tekenaar	projectnr. BRO: P02819
formaat: A3	ontwerp: 20-03-2020 / MV	projectnr. VWP: 20BROBO009
concept: 13-02-2020 / ES	vastgesteld: / tekenaar	bestandsnaam: 20BROBO009-003.dwg

BRO
Ruimte om in te leven

Bosscheweg 107
5282 WW Boxtel
T 0411 850 400

www.bro.nl
info@bro.nl

verbeelding: Viewpoint ©
www.viewpoint.nl

