


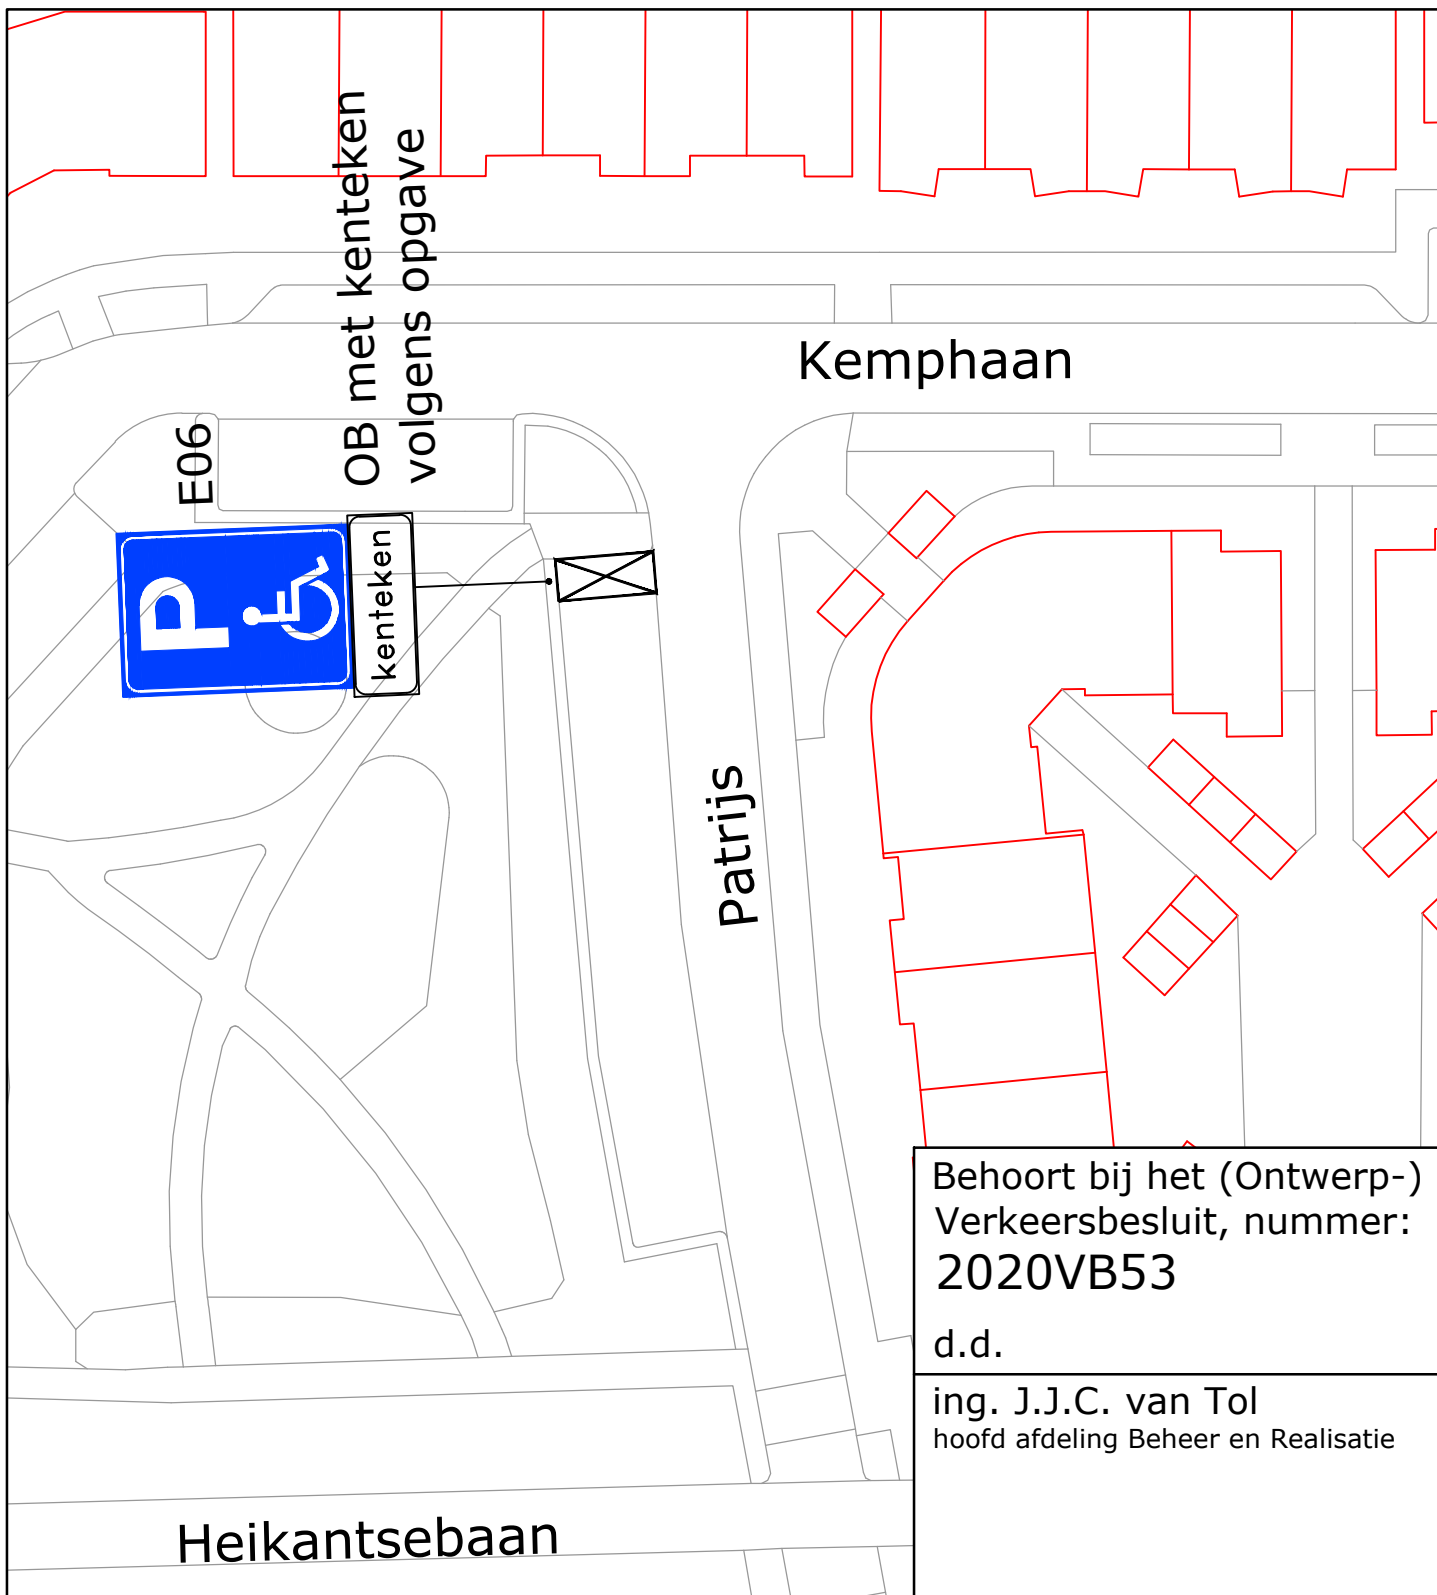

Afdeling Beheer en Realisatie
Cluster Planvorming

project: **Verkeersbesluit 2020VB53**

onderwerp:

Aanwijzing gehandicaptenparkeerplaats op kenteken volgens opgave

projectnr.:

besteknr.:

getekend: P. Soons

Projectl. :

datum :

tekeningnr. **T2020-240**

schaal: 1:400

formaat: A4

blad van versie:

alle maten in meters, peilen in meters t.o.v. NAP, diameters en materialen in millimeters, tenzij anders aangegeven

gemeente Veldhoven, bezoekadres: meiveld 1 5501 KA Veldhoven
postadres: postbus 10101 5500 GA Veldhoven