
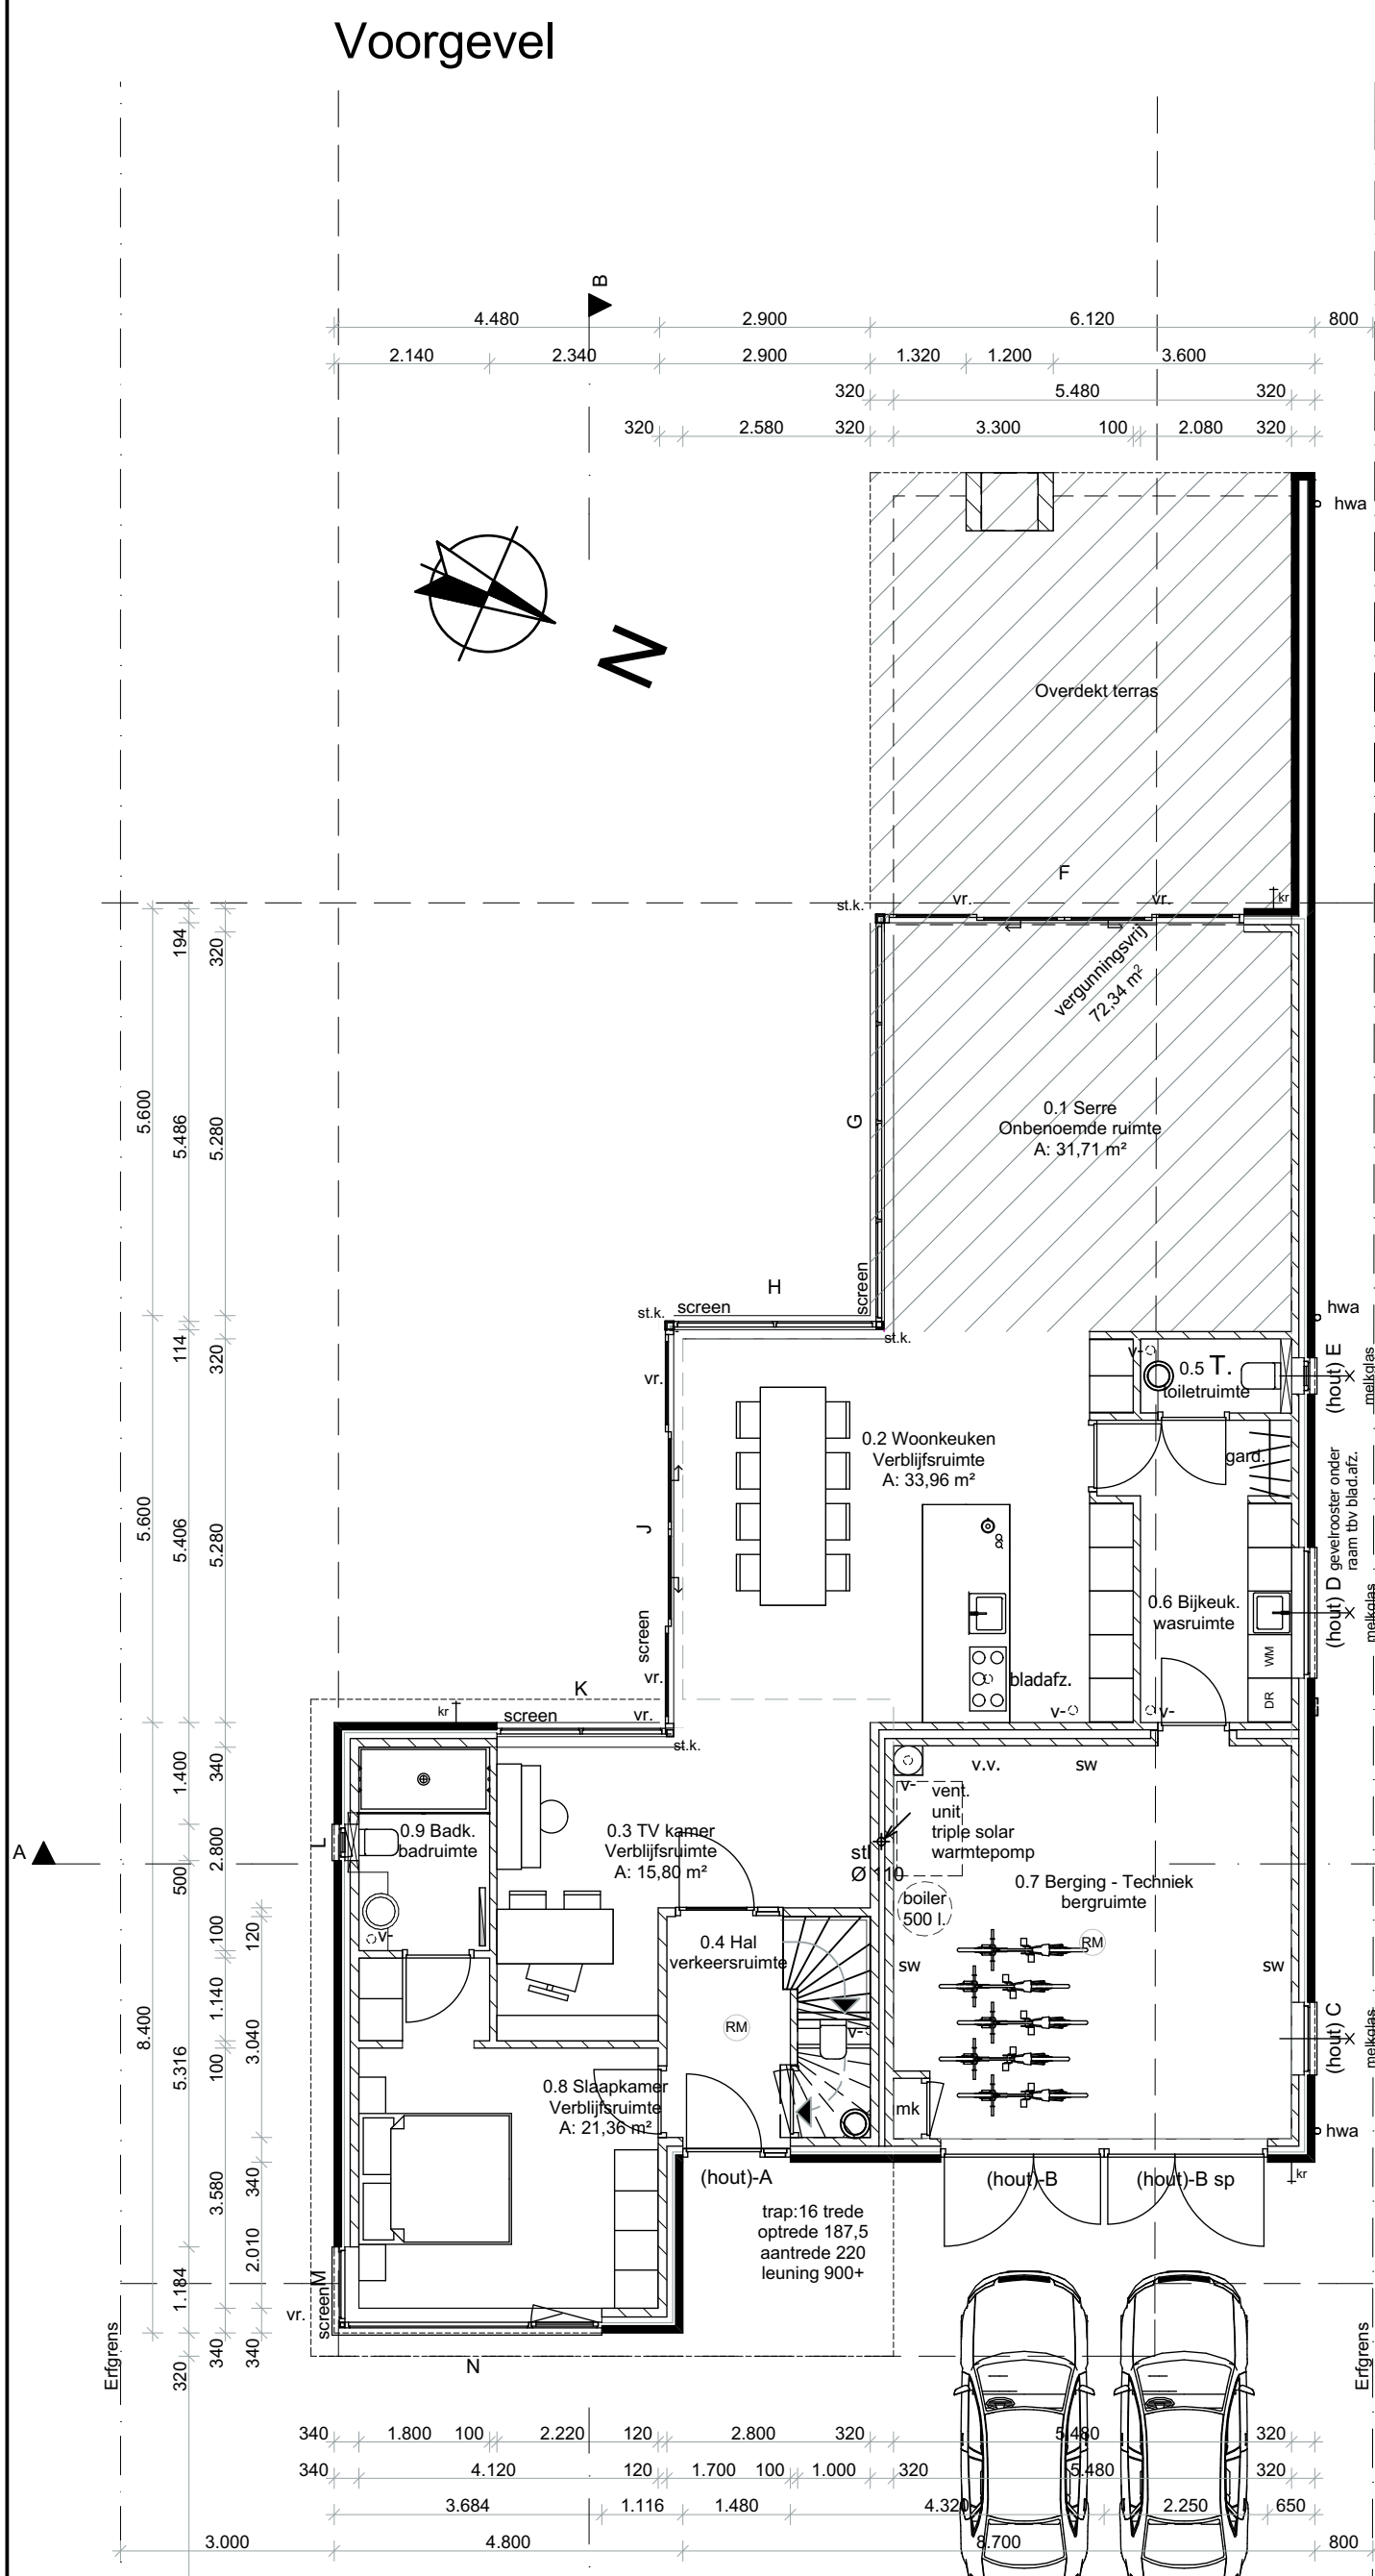


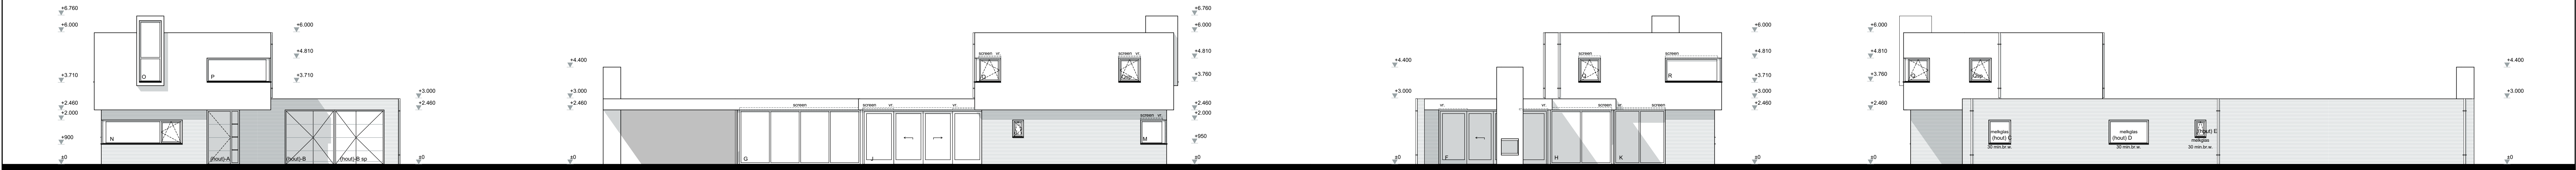


Begane grond Peil=0


definitieve plaats + diepte nader te bepalen, te rekenen op max. 0,060 m² (ruimte) / 100m² dakvlak (terzake gemeen) dakoppervlakte met hwa's 214,4 m² (ruimte) vergunningvrij 0,060 x 12,86 m² opvang berekend.

Bij extreme neerslag 1=100, te rekenen op 84 mm opvang 214,4 m² (ruimte) vergunningvrij 0,060 x 12,86 m² opvang berekend.


Alle hemelwaterafvoeren met afvoerputten welke direct kunnen door de overloop lozen water in grond op eigen terrein.

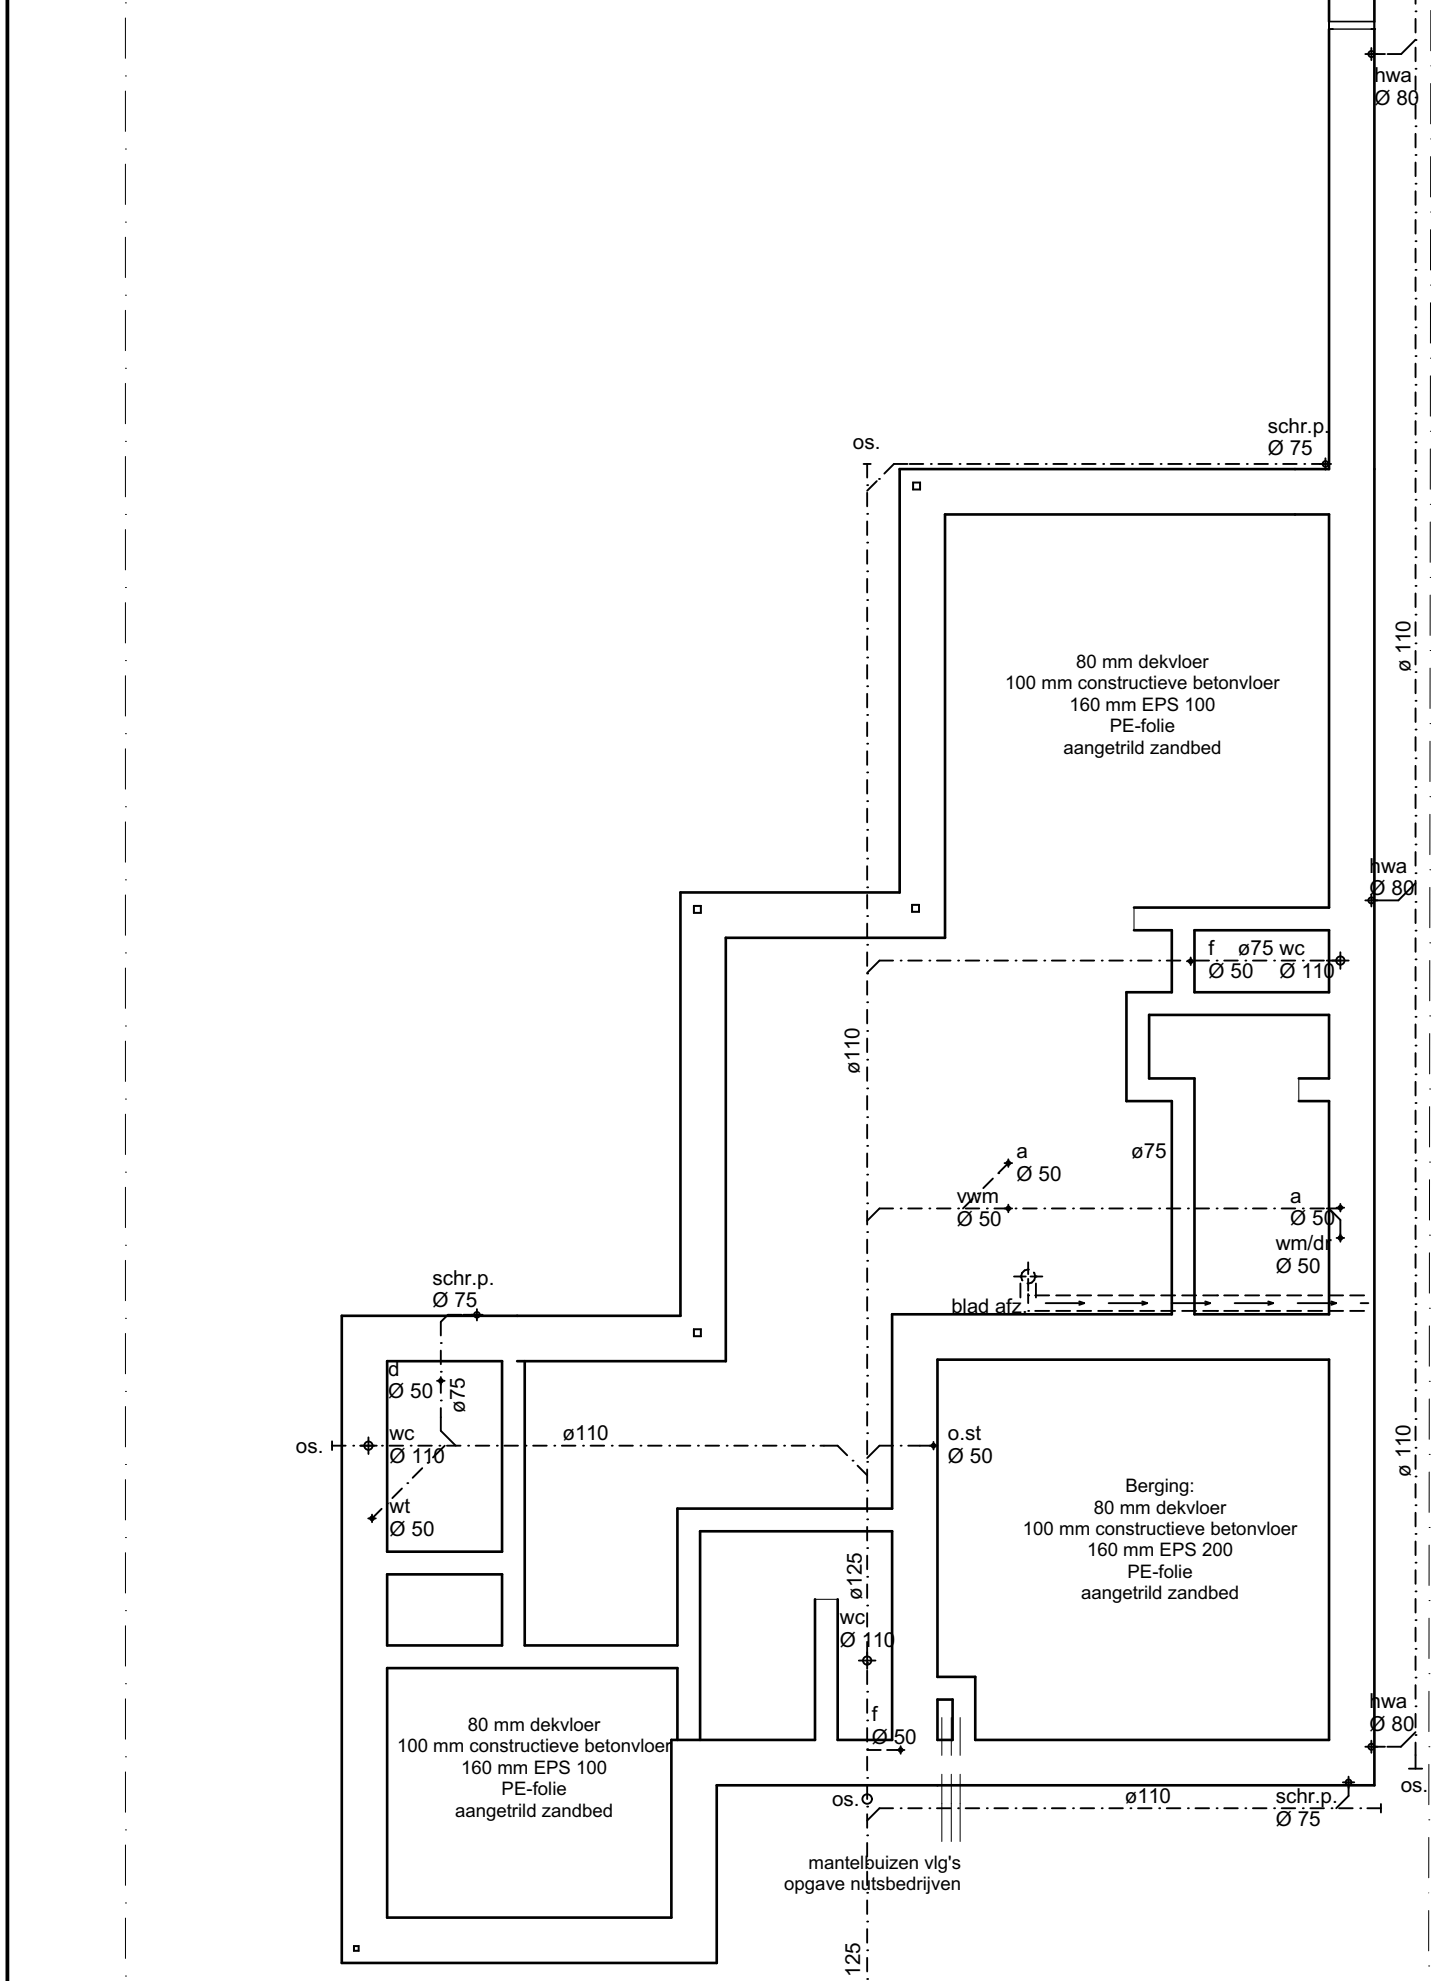


Fundering / Riolering

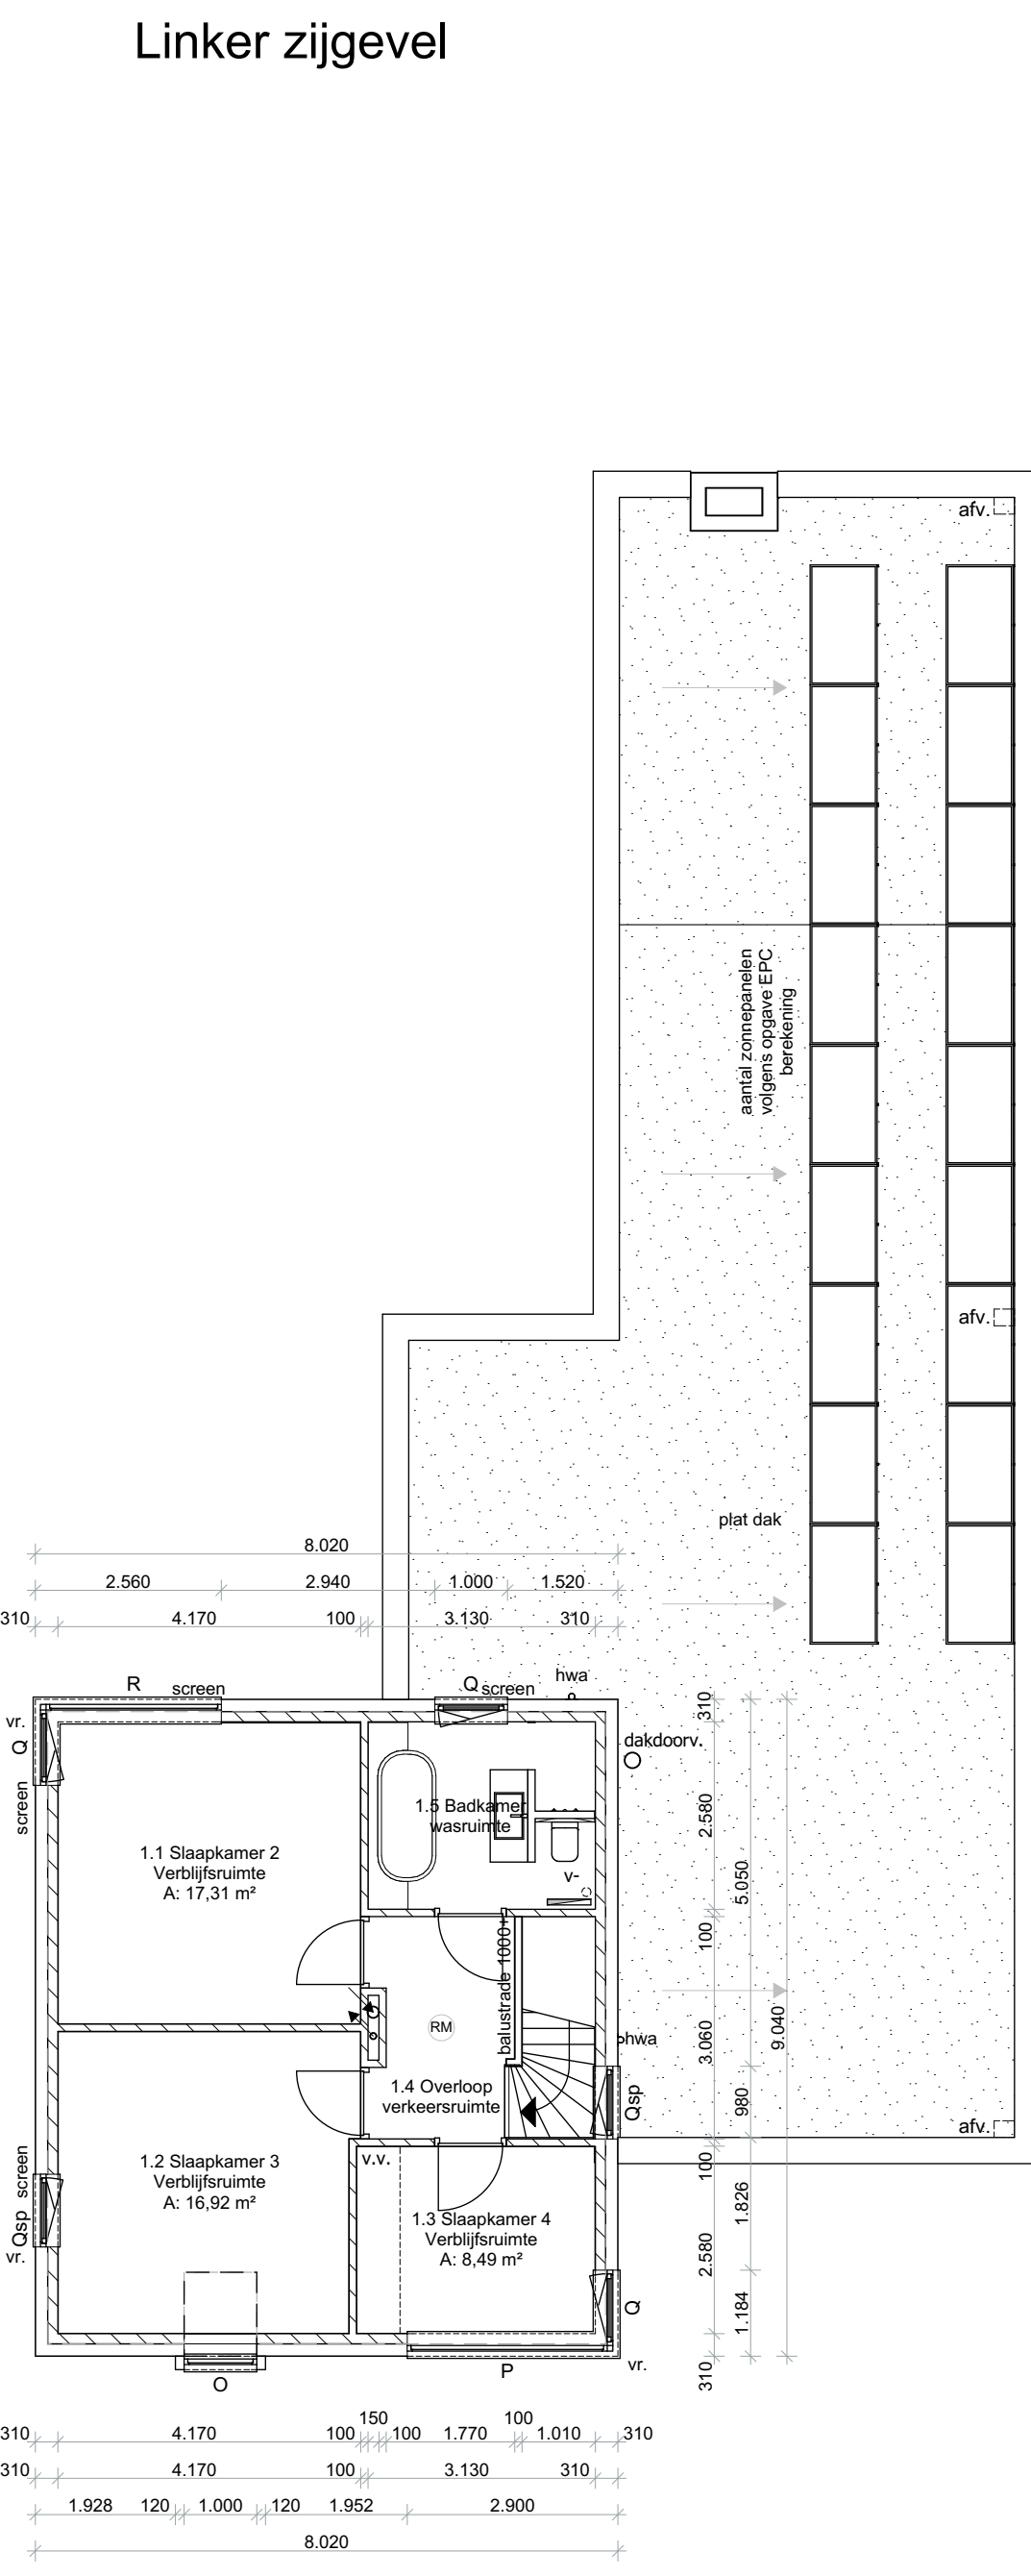


1e verdieping 2960+p

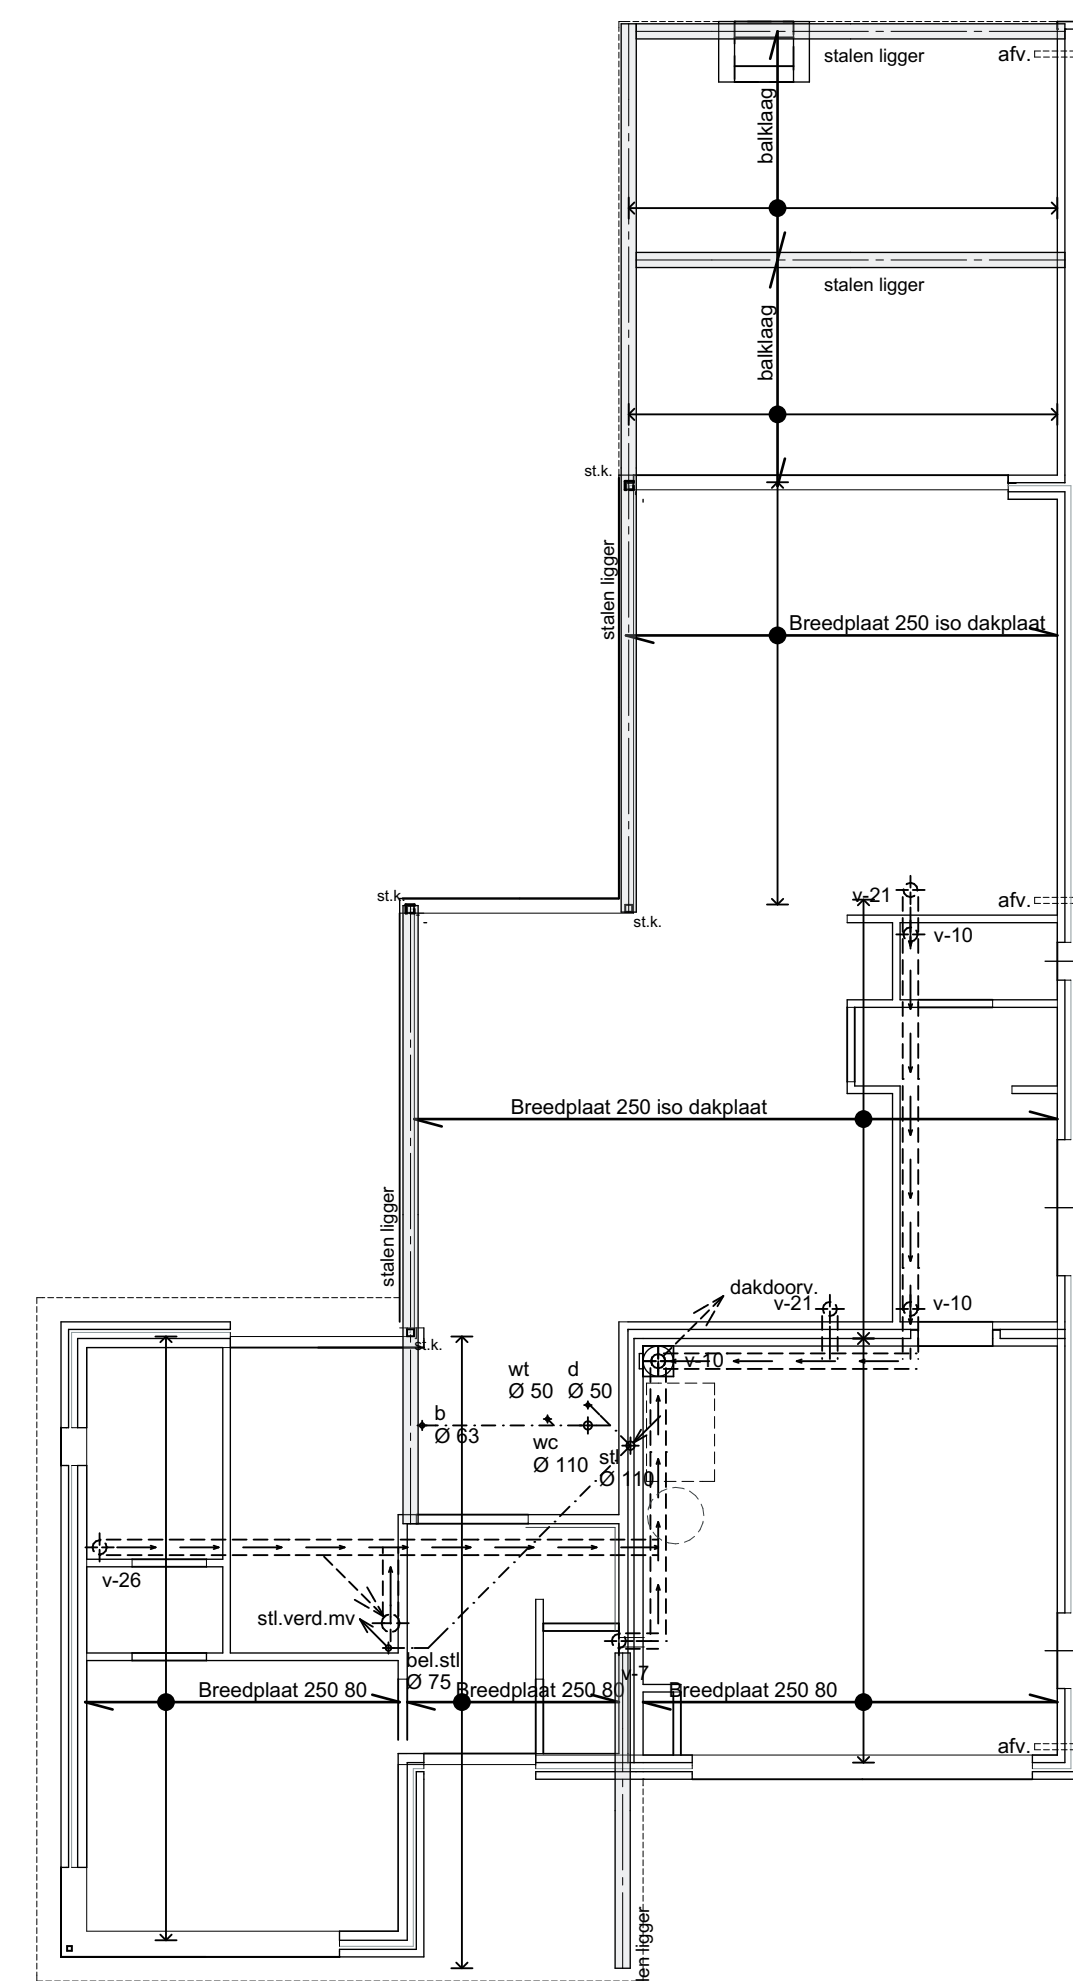


1e Verdiepingsvloer

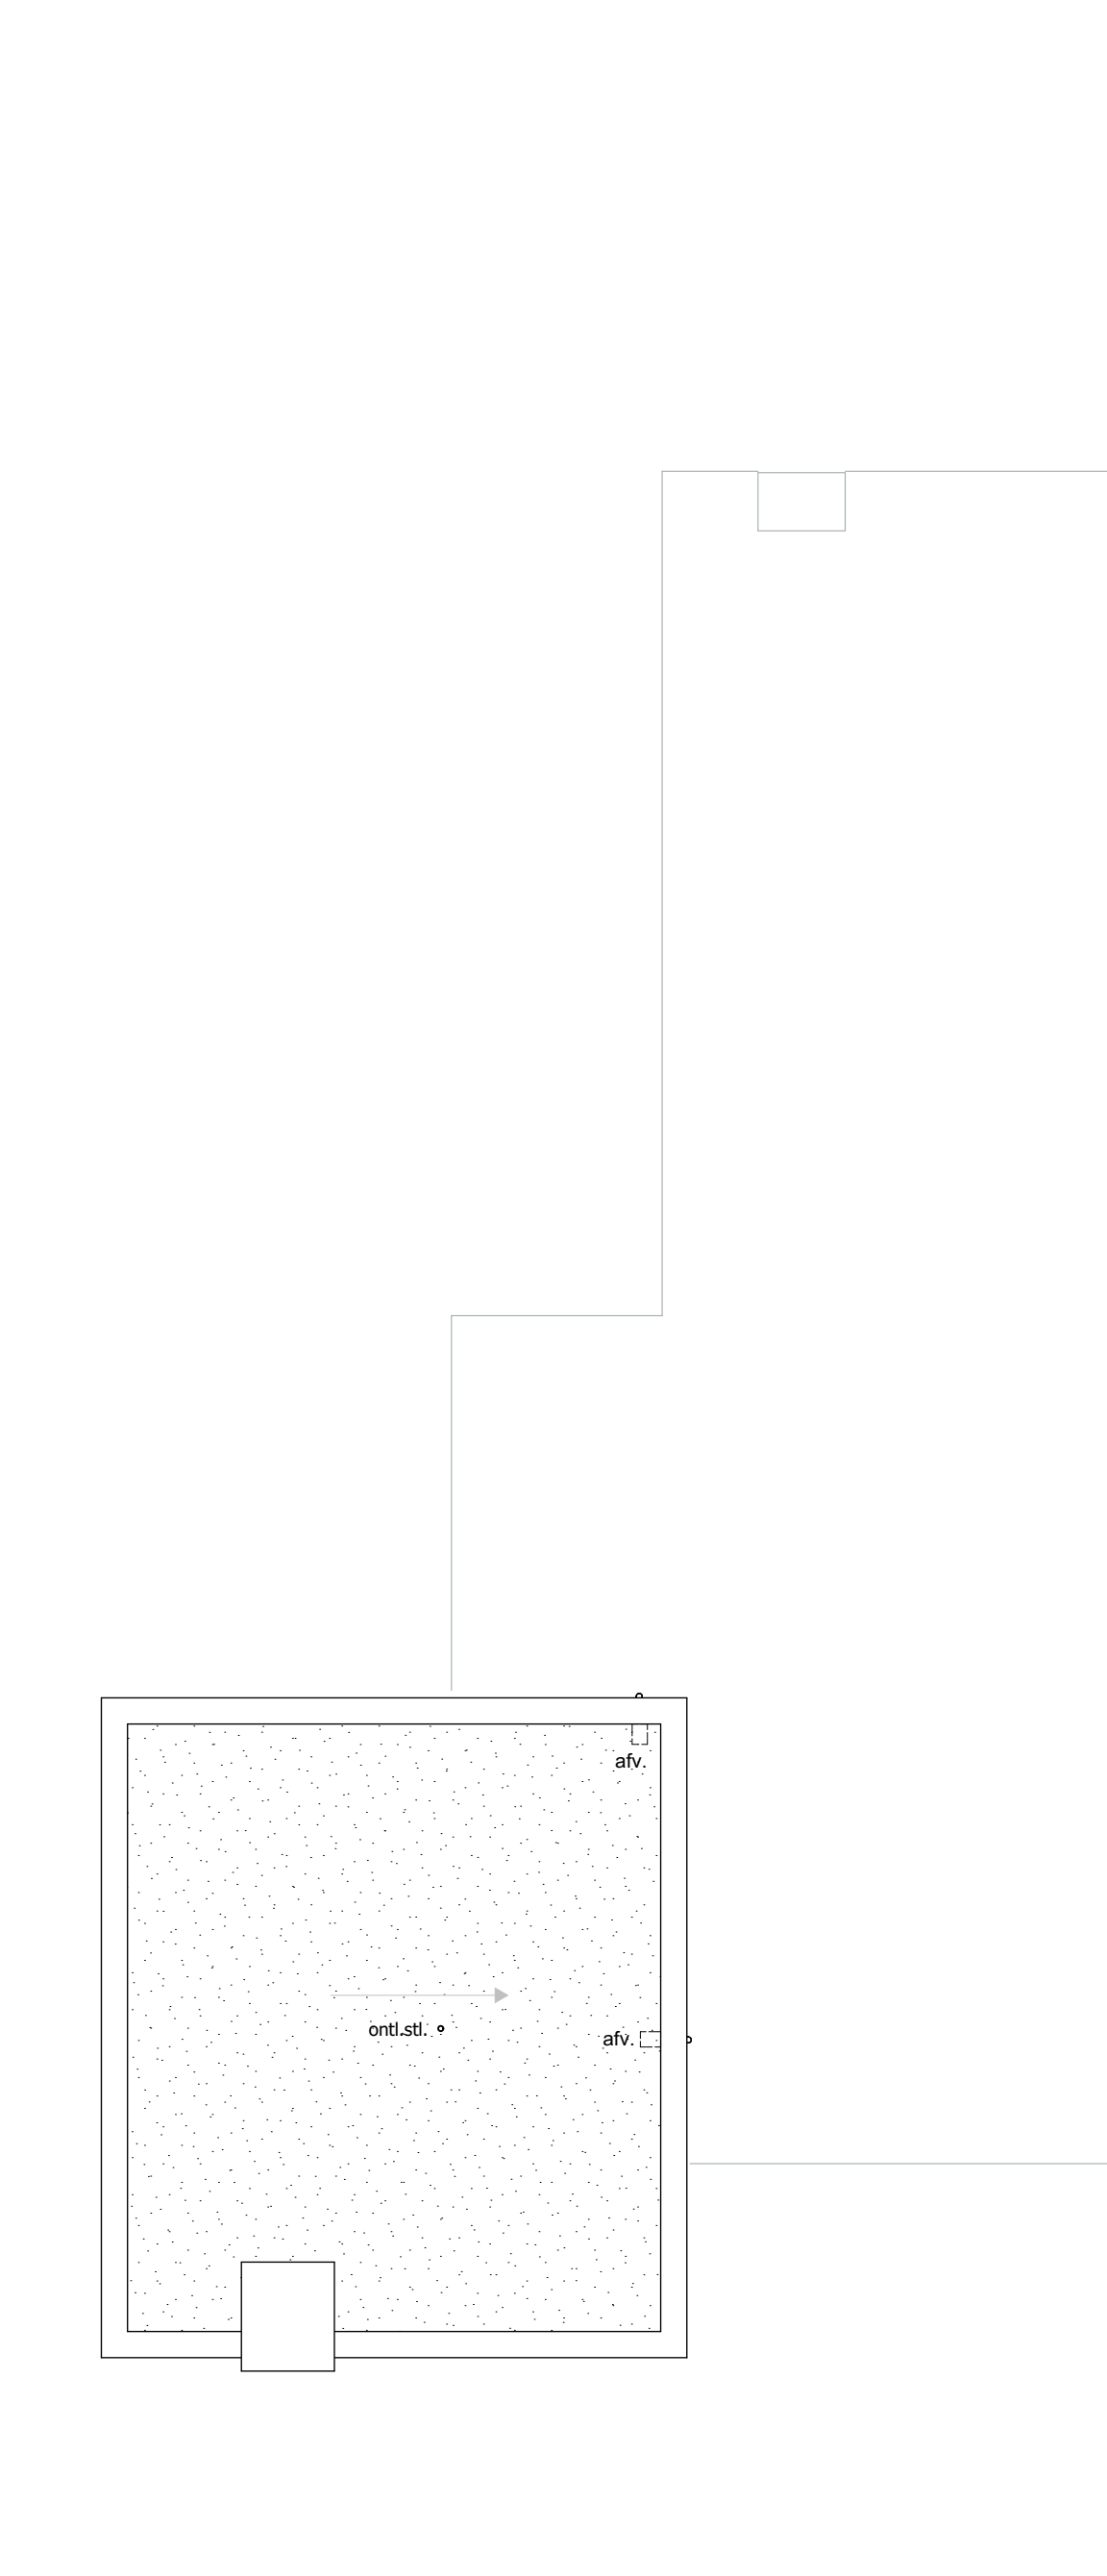


Dakaanzicht

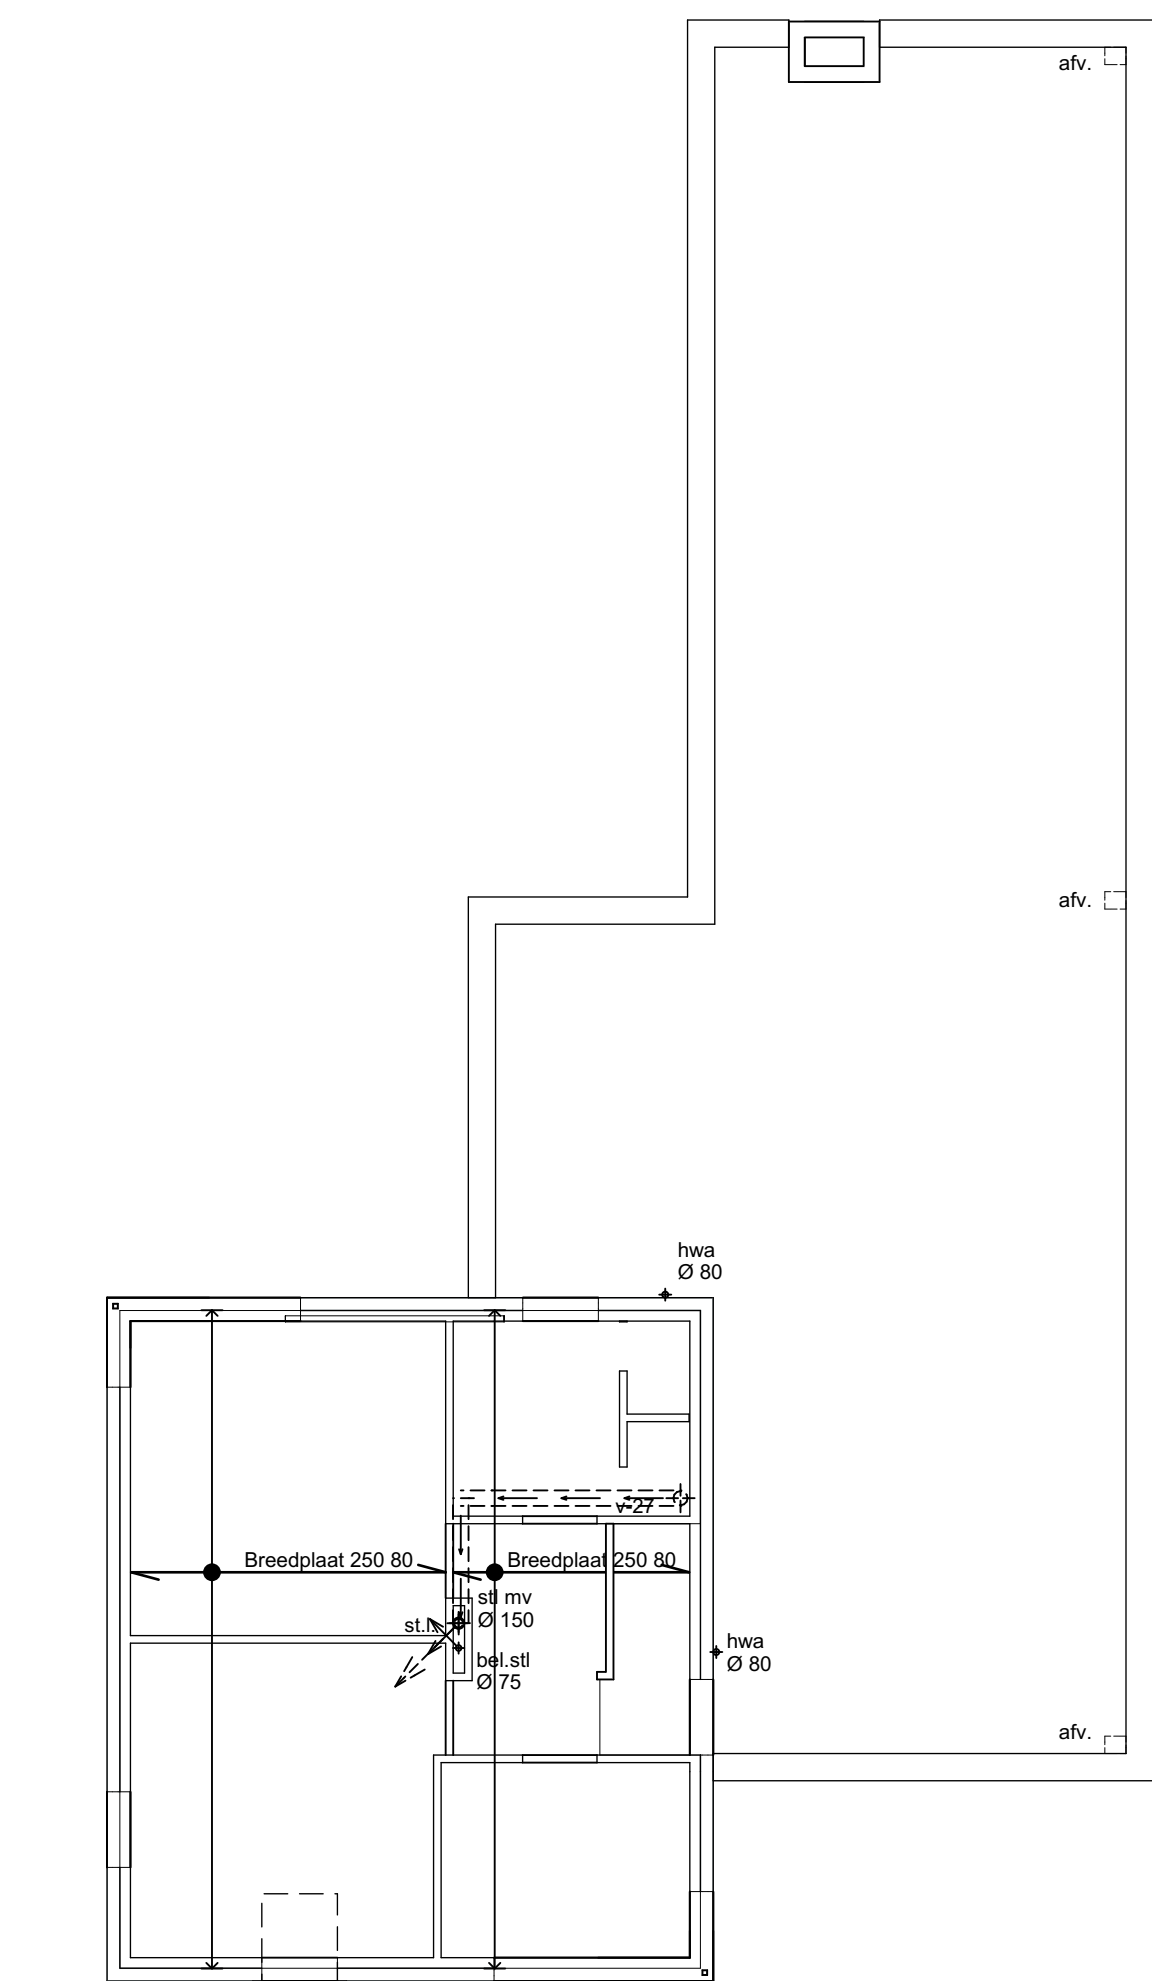


Dakvloer

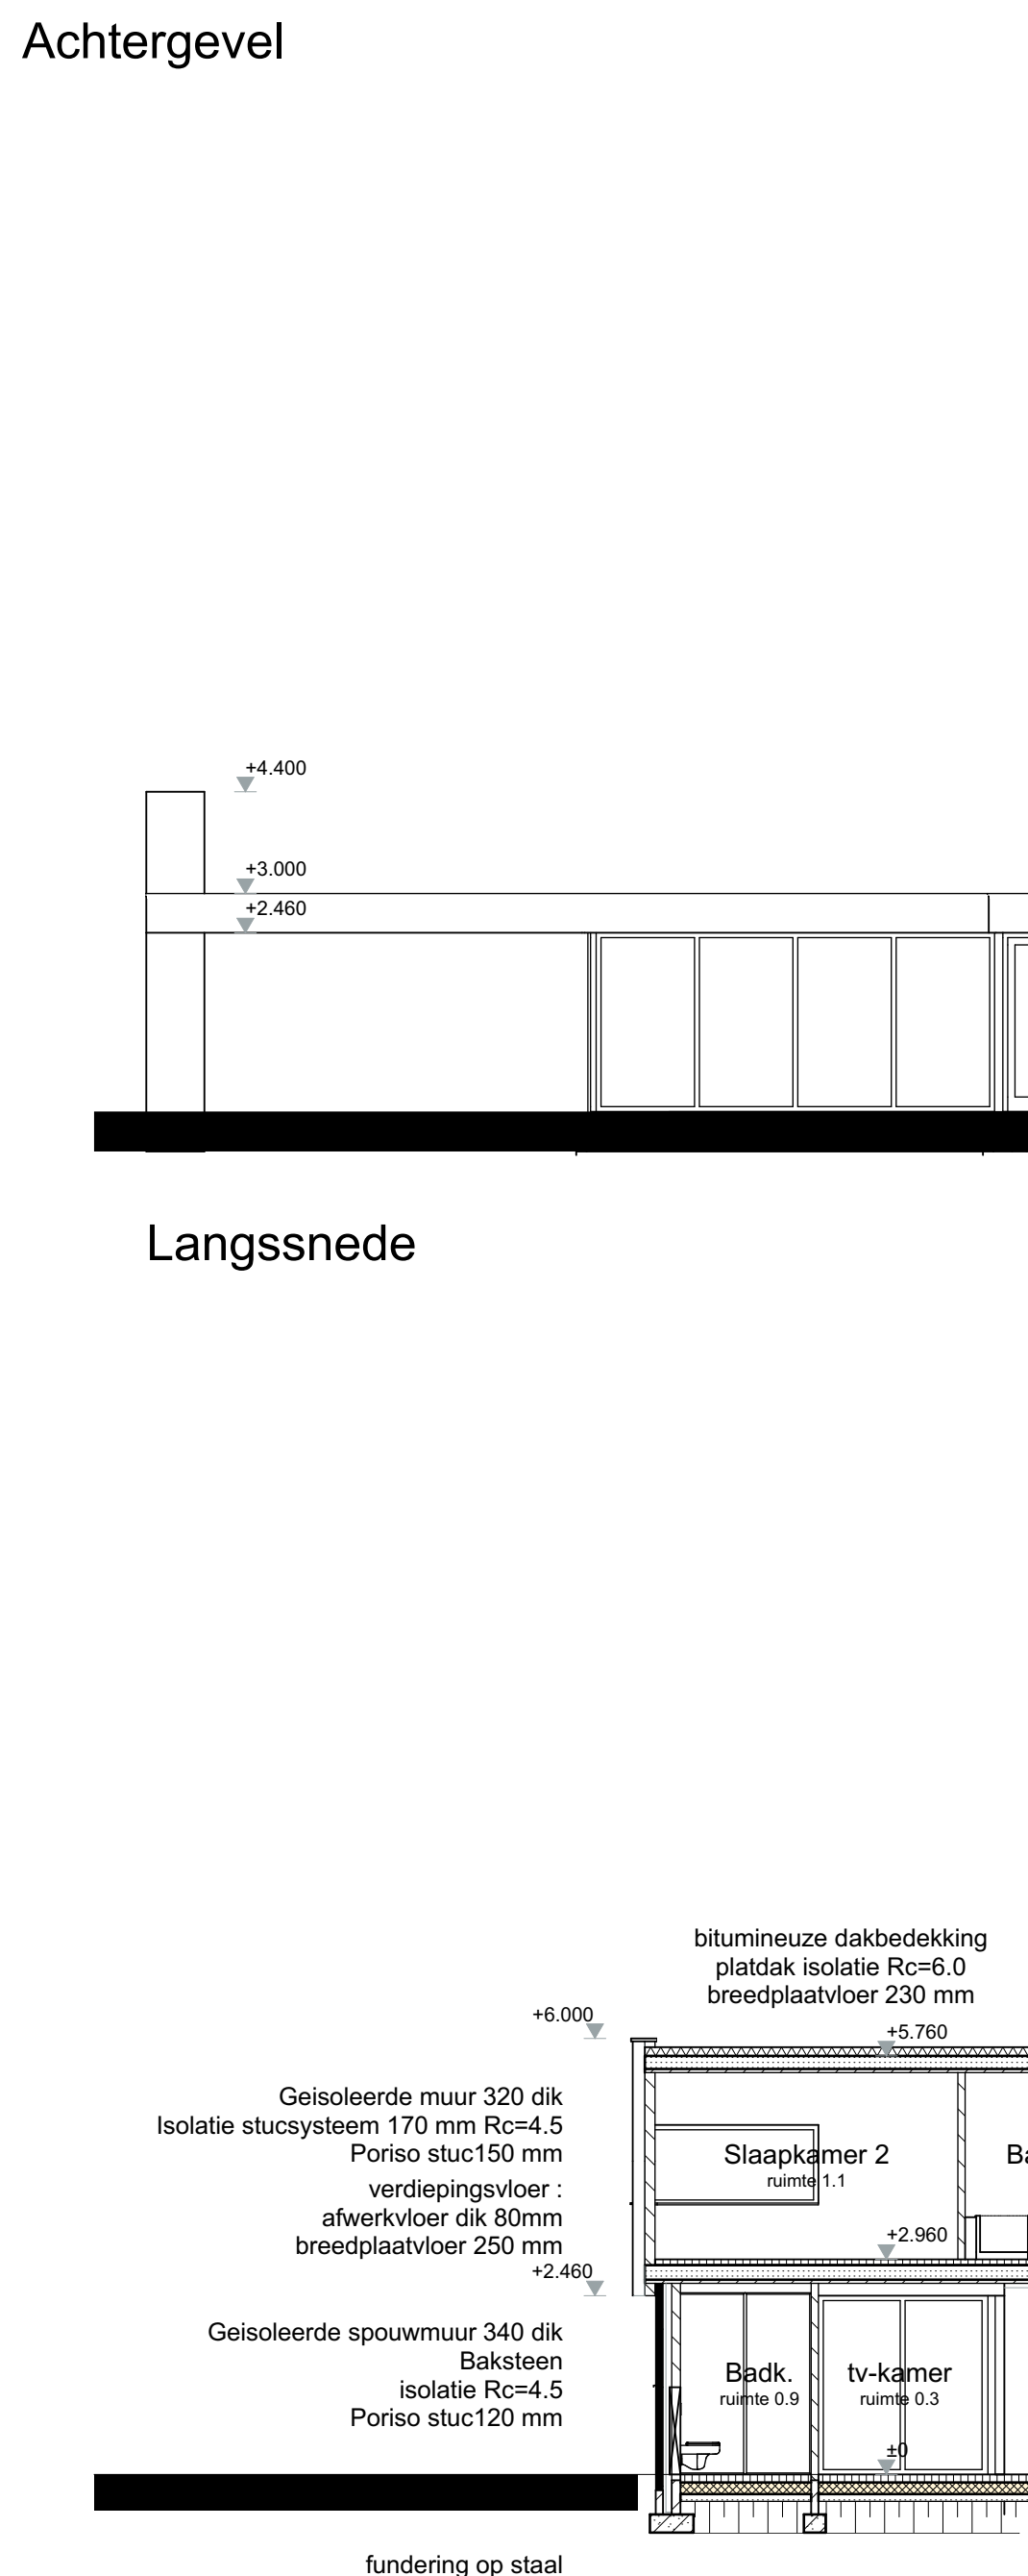


Langssnede

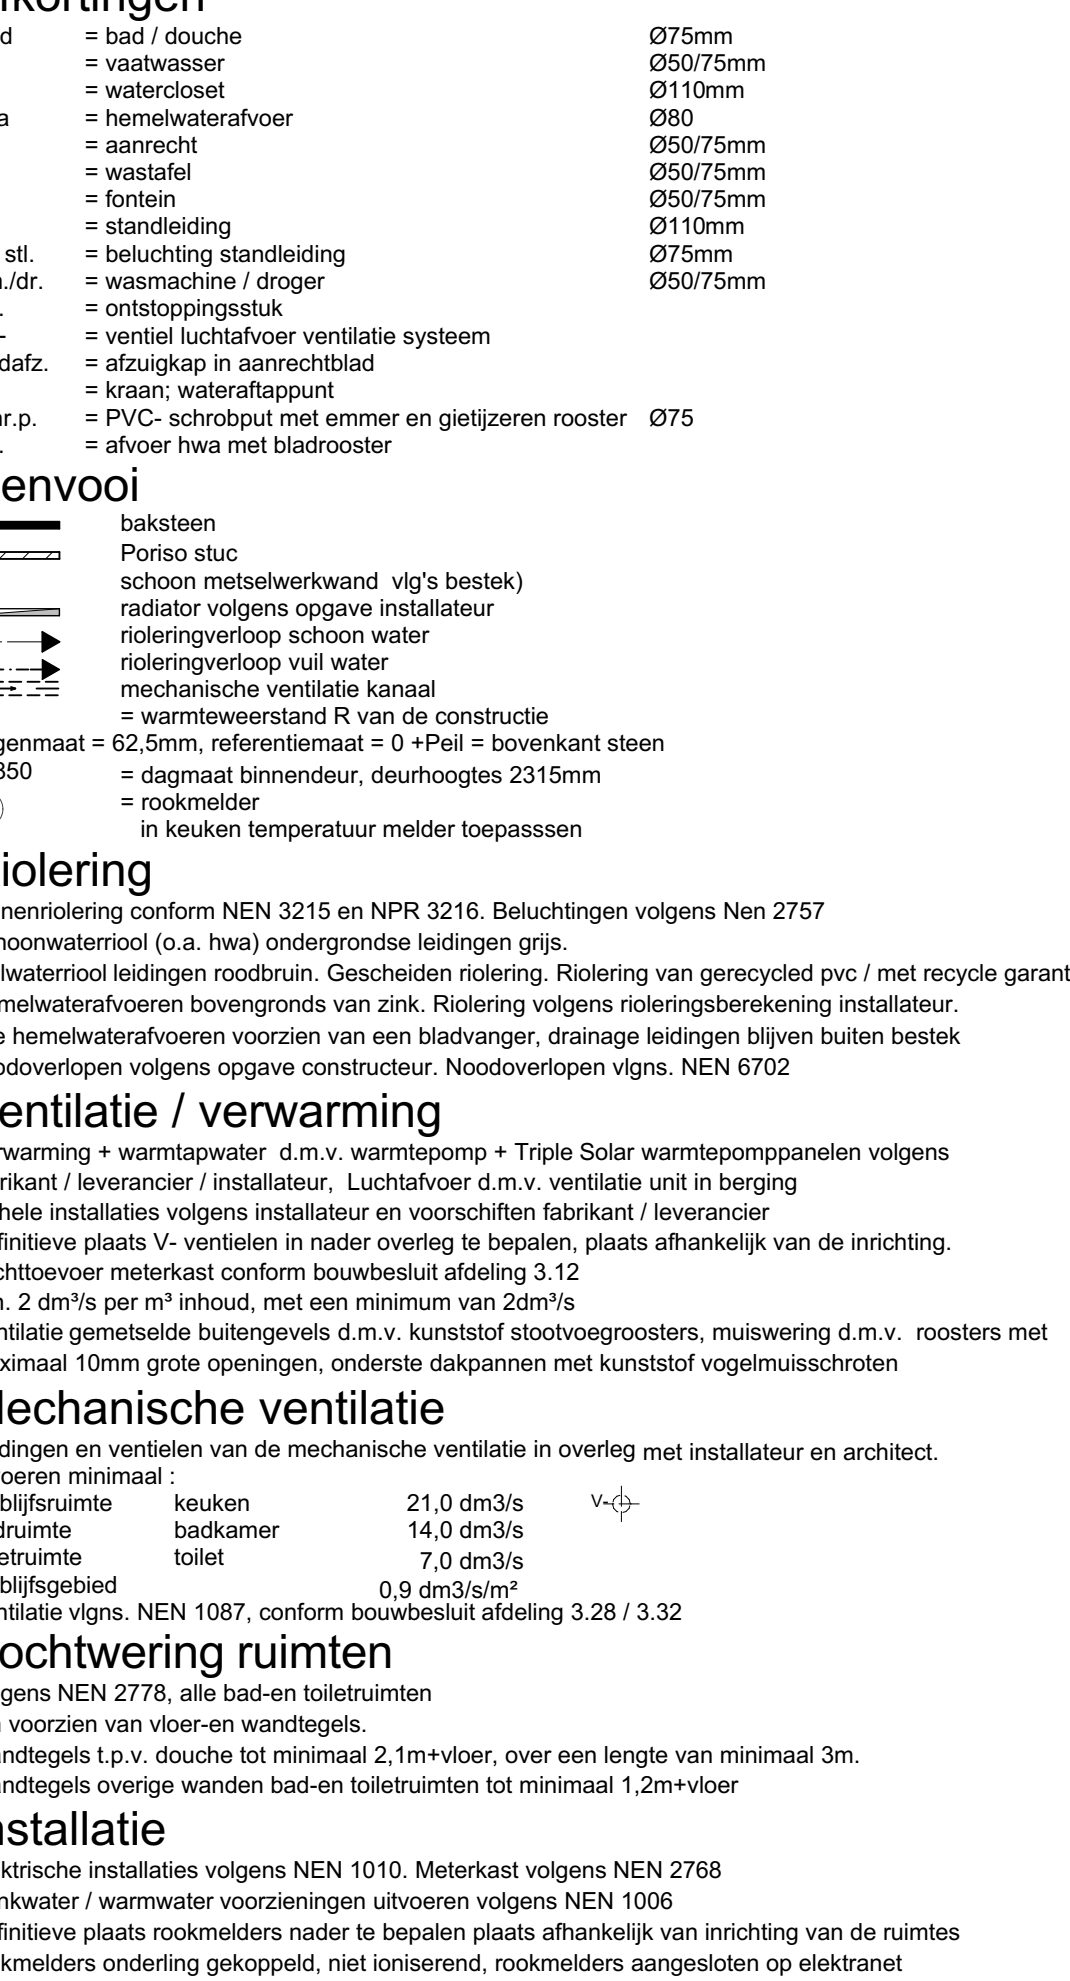


Langssnede

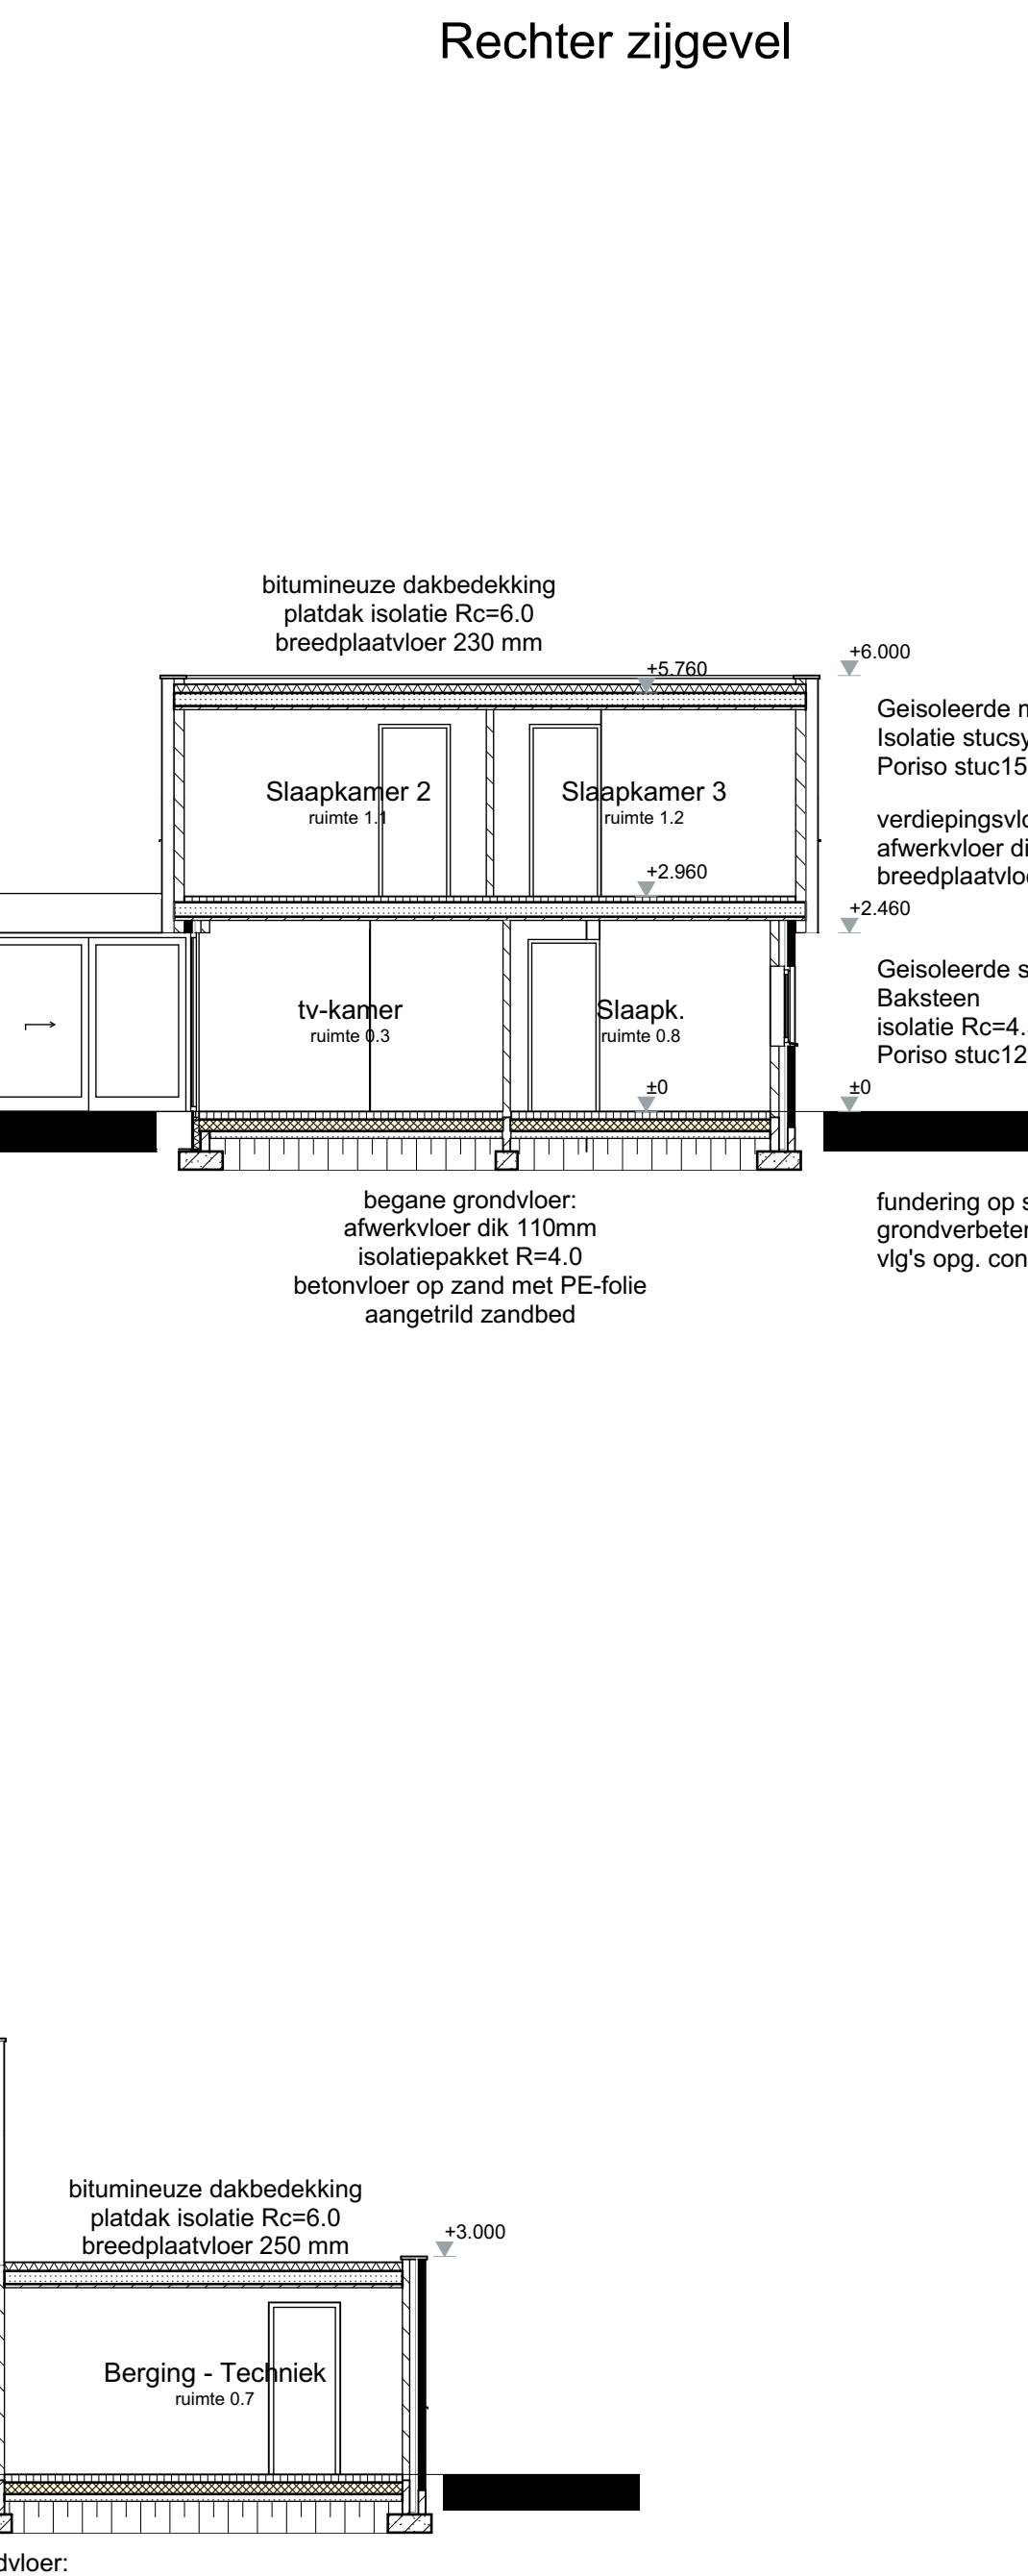

Dwarssnede

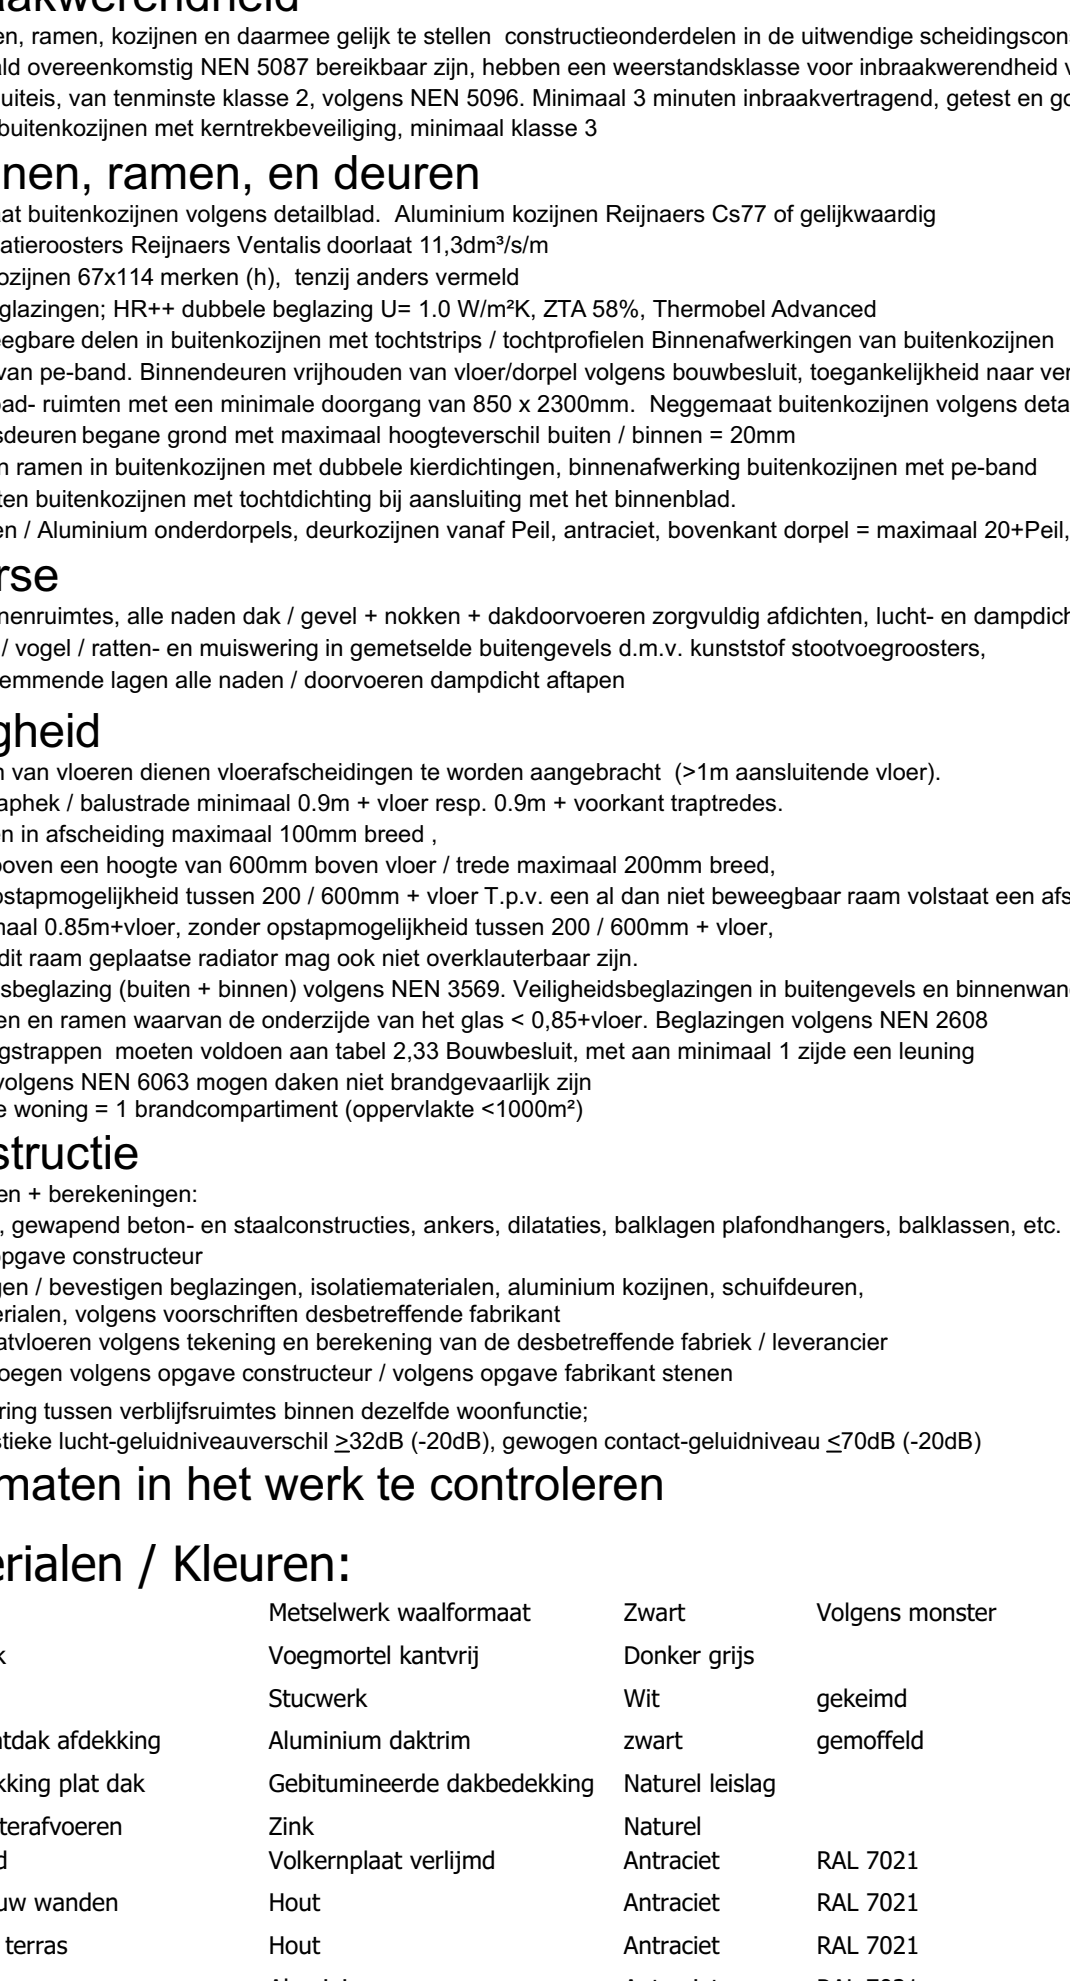

Dwarssnede

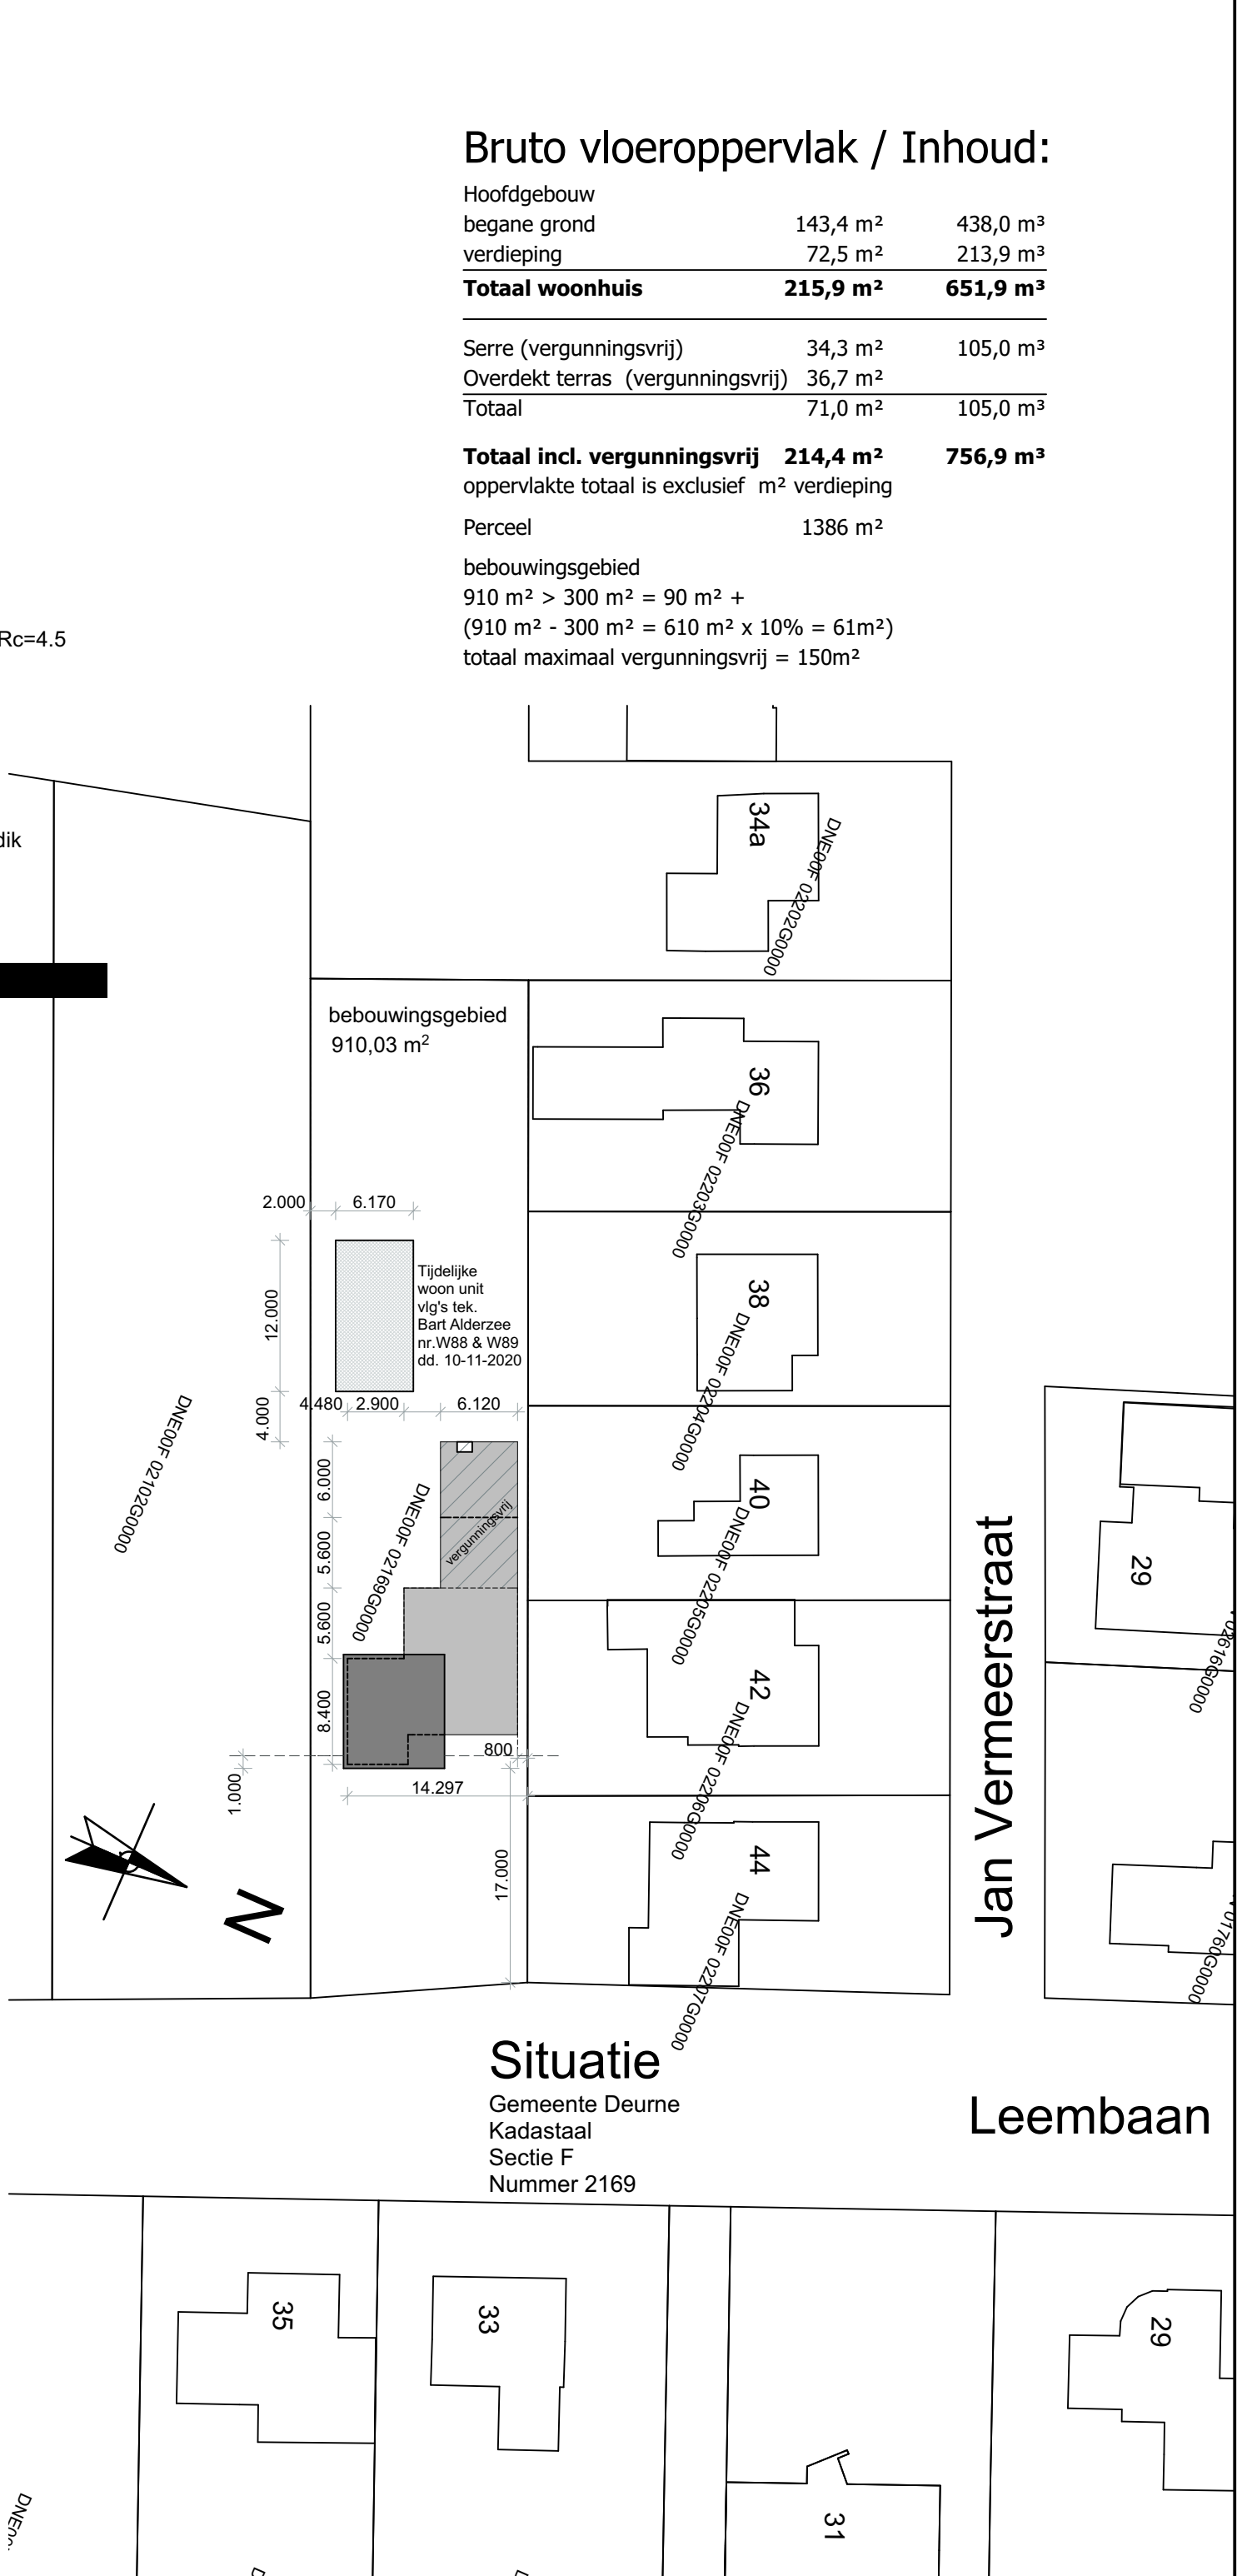

Bruto vloeroppervlak / Inhoud:			
Hoofdgebouw	143,4 m²	438,0 m³	
verdieping	72,5 m²	213,9 m³	
Totaal woonhuis	215,9 m²	651,9 m³	
Serre (vergunningvrij)	34,3 m²	105,0 m³	
Overdekt terras (vergunningvrij)	36,7 m²		
Totaal	71,0 m²	105,0 m³	
Totaal incl. vergunningvrij	214,4 m²	756,9 m³	
opgevoerde totaal is exclusief m² verdieping			
Perceel	1386 m²		
bebouwingsgebied	910 m² > 300 m² = 90 m² + (910 m² - 300 m²) = 610 m² x 10% = 61 m²		
totaal maximaal vergunningvrij = 150 m²			

Situatie
Gemeente Deurne
Kadastraal
Sectie F
Nummer 2169