




**RAPPORT P19-148-S**

Evaluatie BUS sanering immobiel  
Schuttevaerweg 116 Rotterdam

Capelle aan den IJssel,  
23 november 2020

Oprachtgever: Frame Vastgoed III B.V.

Milieukundige  
Begeleiding:   
Protocol: BRL SIKB 6000-6001  
Rapportage:   
Controle: 

**CAPELLE A/D IJSSEL**

Molenbaan 7  
2908 LL Capelle a/d IJssel  
T. 010 2582300

**APPINGEDAM**

Kanaalweg 1  
9902 AX Appingedam  
T. 059 669 36 00

[www.arnicon.nl](http://www.arnicon.nl)

## **INHOUDSOPGAVE**

BUS-evaluatie

1

## **BIJLAGEN**

1. Regionale overzichtskaart
2. Detailtekening
3. Kadastrale gegevens
4. Overzicht grondafvoer
5. Overzicht grondaanvoer
6. Arnicon groep, kwaliteitswaarborg en onafhankelijkheid



# Evaluatie Immobilieel BUS sanering

## Administratieve gegevens (invullen door overheid)

Datum van ontvangst  dag  maand  jaar

Behandelnummer

Dossier

## 1 Saneringslocatie

1.1 Identificatienummer melding  > Niet verplicht

> indien identificatienummer is ingevuld, hoeven in blokken 1, 2, 4 en 11 uitsluitend afwijkingen t.o.v. de melding te worden aangegeven

1.2 Locatienaam

1.3 Adres

Straat  Huisnummer  Huisletter  Toevoeging

Postcode  Plaats

1.4 Kadastrale gegevens

	Kadastrale gemeente	Sectie	Nummer	Oppervlakte kadastraal perceel	Oppervlakte te saneren locatie	Naam eigenaar / erfpachter
Kadastraal perceel 1	Rotterdam	AC	287	618 m <sup>2</sup>	270 m <sup>2</sup>	Frame Vastgoed III B.V.
Kadastraal perceel 2	Rotterdam	AC	700	62 m <sup>2</sup>	25 m <sup>2</sup>	Frame Vastgoed III B.V.
Kadastraal perceel 3	Rotterdam	AC	999	362 m <sup>2</sup>	80 m <sup>2</sup>	Frame Vastgoed III B.V.
Kadastraal perceel 4				m <sup>2</sup>	m <sup>2</sup>	
Kadastraal perceel 5				m <sup>2</sup>	m <sup>2</sup>	
Kadastraal perceel 6				m <sup>2</sup>	m <sup>2</sup>	
Kadastraal perceel 7				m <sup>2</sup>	m <sup>2</sup>	
Kadastraal perceel 8				m <sup>2</sup>	m <sup>2</sup>	
Kadastraal perceel 9				m <sup>2</sup>	m <sup>2</sup>	
Kadastraal perceel 10				m <sup>2</sup>	m <sup>2</sup>	
Kadastraal perceel 11				m <sup>2</sup>	m <sup>2</sup>	

> Recente kadastrale gegevens (kadastrale kaart met eigendomsverhoudingen niet ouder dan 3 maanden) **verplicht** toevoegen

## 2 Saneerder

(Bedrijfs)Naam

2.1 Contactgegevens saneerder

Frame Vastgoed III B.V.

Contactpersoon

> De saneerder is opdrachtgever van de sanering

2.2 Saneerder is

 Eigenaar van één of meerdere van de percelen  Erfpachter van één of meerdere van de percelen

> NAW-gegevens saneerder en eigena(a)r(en)/erfpachter(s) volledig invullen bij 11

 Anders, namelijk Eigenaar van perceel 287 en erfpachter van perceel 700 en 999.

## 3 Verontreinigingssituatie en reikwijdte

3.1 Is vastgesteld dat het ging om een immobiele verontreinigingssituatie?

 ja  nee

3.2 De aard van de verontreinigingen betrof

 Zware metalen  ja  nee

 Overige anorganische stoffen  ja  nee

 Pak  ja  nee

 Organochloor bestrijdingsmiddelen  ja  nee

 Minerale olie  ja  nee

 Asbest  ja  nee

## 4 Situering en gebruik saneringslocatie

4.1 Het gebruik van de saneringslocatie is

Gebruik Huidig Toekomstig

(Wonen met) moestuin of volkstuin

Wonen met (sier)tuin

Plaatsen waar kinderen spelen

Natuur

Landbouw

Groen met natuurwaarden

Overig (openbaar) groen

Bebouwing (incl. wonen zonder tuin)

Infrastructuur

Bedrijfsterrein, industrie

Overig namelijk,

## 5 Saneringsuitvoering

5.1 De startdatum van de sanering was

 dag maand jaar  
 0 3 1 1 2 0 2 0

5.2 De einddatum van de sanering was

 dag maand jaar  
 0 5 1 1 2 0 2 0

5.3 Afronding van de sanering is gemeld op

 dag maand jaar  
 0 5 1 1 2 0 2 0

- 5.4 Zijn de werkzaamheden milieukundig begeleid (processturing/verificatie)  ja  nee > Zo nee, redenen vermelden bij 9
- 5.5 Op welke momenten heeft de milieukundige begeleiding plaatsgevonden? | 3 tm 5 november, tijdens graafwerkzaamheden binnen de BUS-locatie.
- 5.6 Is de sanering volledig uitgevoerd conform de onder het Besluit Bodemkwaliteit vallende beoordelingsrichtlijnen en protocollen?  ja  nee > Zo nee, specificeer de protocollen en/of richtlijnen waarvan is afgewezen bij 9.
- 5.7 Is er sprake geweest van tijdelijke opslag?  ja  nee
- 5.8 Zo ja, is het betreffende depot volledig opgeruimd?  ja  nee
- 5.9 Hebben er zich tijdens de sanering wijzigingen voorgedaan ten opzichte van de melding?  ja  nee > Zo nee, ga verder met vraag 5.11.
- 5.10 Zijn de wijzigingen t.o.v. de melding BUS bij het bevoegd gezag gemeld?  ja  nee > Zo ja, specificeer de wijzigingen in 9 of voeg de meldingen toe.  
> Zo nee, motiveer waarom wijzigingen niet zijn gemeld bij blok 9
- 5.11 De kosten van de sanering (incl. BTW) bedroegen € 25000,00

## 6

### Saneringsaanpak en saneringsresultaat

- 6.1 Welke saneringsaanpak(ken) heeft u gebruikt?  Ontgraving tot niveau terugsaneerwaarde > Vul 6a in  
 Aanbrengen van leeflaag > Vul 6b in  
 Aanbrengen van duurzame aaneengesloten afdeklaag > Vul 6c in  
 Ontgraving dunne stedelijke top laag en aanbrengen van een aanvullaag > Vul 6d in  
 > onderstaande vragenblokken hoeven alleen ingevuld voor zover van toepassing

#### 6a Ontgraving voor volledige verwijdering van de verontreiniging

- 6a.1 De oppervlakte die is ontgraven was | m<sup>2</sup>
- 6a.2 Maximale ontgravingsdiepte t.o.v. huidig maaiveld was | m

- 6a.3 Voldoet de bodem op ontgravingsdiepte (en eventueel binnen de saneringslocatie gelegen putwanden) aan de uit de melding volgende terugsaneerwaarde? De achtergrondwaarde van tabel 1 van bijlage B van de Regeling bodemkwaliteit  ja  nee  
 De generieke maximale waarden van de bodemfunctieklasse Wonen uit tabel 1 van bijlage B van de Regeling bodemkwaliteit  ja  nee  
 De generieke maximale waarden van de bodemfunctieklasse Industrie uit tabel 1 van bijlage B van de Regeling bodemkwaliteit  ja  nee  
 De vastgestelde Lokale Maximale Waarde  ja  nee

	Bodem/wand/ boring	Monsternummer	Te saneren stof	Aangetoond gehalte eindsituatie (mg/kg.ds)	Terugsaneerwaarde (mg/kg ds)
6a.4 De kwaliteit van de bodem op ontgravingsdiepte blijkt uit put- en wandmonsters, kwaliteit in tabel invullen					
> Indien asbest voorkomt boven de interventiewaarde, vermeld dan het gewogen gehalte.					
> Geef op een kaart duidelijk aan waar en tot welke diepte is ontgraven. Illustreer dit zonodig middels een dwarsprofiel.					
> Alle monsterpunten op kaart aangeven en volledige analysecertificaten inclusief toetsingsresultaten meezenden					

6a.5 Heeft er na ontgraving aanvulling plaatsgevonden?  ja  nee

---

Kwaliteitsklasse <sup>1</sup>	Omvang	Kenmerk milieuhygiënische verklaring <sup>2</sup>	Herkomst
		m <sup>3</sup>	
		m <sup>3</sup>	
		m <sup>3</sup>	
		m <sup>3</sup>	

<sup>1</sup> Keuze uit: <AW2000, Wonen, Industrie, <Lokale Maximale Waarde (LMW)

<sup>2</sup> Kenmerk partijkeuring, erkende kwaliteitsverklaring of fabrikant-eigenverklaring (bewijsmiddel toevoegen als bijlage)

## 6b Aanbrengen van leeflaag

6b.1 De oppervlakte die is voorzien van een leeflaag is  m<sup>2</sup>

6b.2 Heeft er een ontgraving plaatsgevonden t.b.v. het aanbrengen van de leeflaag?  ja  nee

6b.3 De hoeveelheid verontreinigde grond die is ontgraven is  m<sup>3</sup>

6b.4 De opbouw en kwaliteit van de leeflaag is

Grondsoort/ materiaal <sup>1</sup>	Kwaliteitsklasse <sup>2</sup>	Kenmerk milieuhygiënische verklaring <sup>3</sup>	Herkomst	Oppervlakte	Dikte
				m <sup>2</sup>	m
				m <sup>2</sup>	m
				m <sup>2</sup>	m
				m <sup>2</sup>	m

<sup>1</sup> Bijvoorbeeld Zand, Zavel, Klei, Teelaarde, ....

<sup>2</sup> Keuze uit: <AW2000, Wonen, Industrie, <Lokale Maximale Waarde (LMW)

<sup>3</sup> Kenmerk van partijkeuring, erkende kwaliteitsverklaring of fabrikant-eigenverklaring (bewijsmiddel toevoegen als bijlage)

6b.5 Is er onder de leeflaag een signaleringslaag aangebracht?  ja  nee

Zo ja, deze bestaat uit

Zo nee, waarom niet?

> Geef met een overzichtstekening duidelijk aan waar en in welke dikte de leeflaag en eventuele aanvullaag is aangebracht. Illustreer dit zonedig met een dwarsprofiel.

## 6c Aanbrengen van duurzame aaneengesloten afdeklaag

6c.1 De oppervlakte die wordt voorzien van een afdeklaag is  m<sup>2</sup>

6c.2 Heeft er een ontgraving plaatsgevonden t.b.v. het aanbrengen van de afdeklaag?  ja  nee

6c.3 De hoeveelheid verontreinigde grond die is ontgraven is  m<sup>3</sup>

6c.4 Is de ontgraving aangevuld voor het aanbrengen van de afdeklaag?  ja  nee

6c.5 De opbouw en kwaliteit van de aanvullaag is

Grondsoort/ materiaal <sup>1</sup>	Kwaliteitsklasse <sup>2</sup>	Kenmerk milieuhygiënische verklaring <sup>3</sup>	Herkomst	Oppervlakte	Dikte
zand	<AW2000	EC-ZWI-00007	Scheurhavenput R-dam	375	m <sup>2</sup>   0,30 m
					m <sup>2</sup>   m

<sup>1</sup> Bijvoorbeeld Zand, Zavel, Klei, Teelaarde, ....

<sup>2</sup> Keuze uit: <AW2000, Wonen, Industrie, <Lokale Maximale Waarde (LMW)

<sup>3</sup> Kenmerk van partijkeuring, erkende kwaliteitsverklaring of fabrikant-eigenverklaring (bewijsmiddel toevoegen als bijlage)

# Evaluatie Immobiel

**BUS sanering**  
Infrastructuur en Milieu

	Materiaal	Kenmerk milieuhygiënische verklaring <sup>1</sup>	Oppervlakte	Dikte
6c.6 Uit welk materiaal bestaat de afdeklaag?	Asfalt		m <sup>2</sup>	m
<p>&gt; Geef met een overzichtstekening duidelijk aan waar en in welke dikte de afdeklaag en eventuele aanvullaag is aangebracht. Illustreer dit zonodig met een dwarsprofiel.</p>	Asfaltbeton		m <sup>2</sup>	m
	Beton		375 m <sup>2</sup>	0,15 m
	Stelconplaten		m <sup>2</sup>	m
	Klinkers/tegels		m <sup>2</sup>	m
	Bebouwing		m <sup>2</sup>	m
	Ballastmateriaal minimaal 0,25m dik met geotextiel		m <sup>2</sup>	m
	Splitbed minimaal 0,25m dik met geotextiel		m <sup>2</sup>	m
	Anders, namelijk:			

<sup>1</sup> Kenmerk van partijkeuring, erkende kwaliteitsverklaring of fabrikant-eigenverklaring (bewijsmiddel toevoegen als bijlage)

## 6d Ontgraven dunne stedelijke ophooglaag en aanbrengen aanvullaag

6d.1 De oppervlakte die is ontgraven is  m<sup>2</sup>

6d.2 De ontgravingsdiepte ten opzichte van maaiveld is  m (max 0,5 m)

6d.3 Voldoet de bodem op de ontgravingsdiepte aan de terugsaneerwaarde van lager dan 0,5 maal de I-waarde?  ja  nee

	Bodem/wand/ boring	Monsternummer	Te saneren stof	Aangetoond gehalte eindsituatie (mg/kg.ds)	Terugsaneerwaarde (mg/kg ds)
6d.4 De kwaliteit van de bodem op ontgravingsdiepte blijkt uit put- en wandmonsters, kwaliteit in onderstaande tabel invullen:					
<p>&gt; Geef op een kaart duidelijk aan waar en tot welke diepte is ontgraven. Illustreer dit zonodig middels een dwarsprofiel.</p> <p>&gt; Alle monsterpunten op kaart aangeven en volledige analysecertificaten inclusief toetsingsresultaten meezenden</p>					

6d.5 De opbouw en kwaliteit van de aanvullaag is

Grondsoort/ materiaal <sup>1</sup>	Kwaliteitsklasse <sup>2</sup>	Kenmerk milieuhygiënische verklaring <sup>3</sup>	Herkomst	Oppervlakte	Dikte
				m <sup>2</sup>	m
				m <sup>2</sup>	m

<sup>1</sup> Bijvoorbeeld Zand, Zavel, Klei, Teelaarde, etc

<sup>2</sup> Keuze uit: <AW2000, Wonen, Industrie, <Lokale Maximale Waarde (LMW)

<sup>3</sup> Kenmerk van partijkeuring, erkende kwaliteitsverklaring of fabrikant-eigenverklaring

## 7 Grondafvoer en grondverwerking

	Afvalstroomnummer <sup>1</sup> /meldingsnummer Bbk <sup>2</sup>	Kwaliteitsklasse <sup>3</sup>	Omvang	Bestemming
7.1 In geval van afvoer van grond of overige materialen vul de tabel in	0808120E0423	Niet toepasbaar	90 m <sup>3</sup>	150 ton   Boskalis Schiedam
			m <sup>3</sup>	ton
			m <sup>3</sup>	ton

- > Voeg een overzicht van afgevoerde vrachten toe als bijlage. Afzonderlijke transportbonnen hoeven niet meegezonden te worden, maar moeten wel door de ontdoener en acceptant bewaard worden.

<sup>1</sup> naar een verwerker

<sup>2</sup> naar een toepassingslocatie

<sup>3</sup> < AW2000, Wonen, Industrie, <lokale maximale waarde, niet toepasbaar.

	Plaats	Hoeveelheid
7.2 Als er verontreinigde grond (>1 waarde) is herschikt, waar is dat terechtgekomen?	Onder leeflaag	m <sup>3</sup>
	Onder duurzaam aaneengesloten afdeklaag	m <sup>3</sup>
> Geef op tekening aan waar grond herschikt is	Onder bebouwing	m <sup>3</sup>

## 8 Nazorg

8.1 Is nazorg aan de orde als gevolg van de sanering?  ja  nee

8.2 Het betreft het instandhouden van  Leeflaag

Duurzaam aaneengesloten afdeklaag

Bebouwing

Anders, namelijk

## 9 Bijzonderheden tijdens de sanering

Gebruik hiervoor een afzonderlijke bijlage of benut onderstaande ruimte.

---



---



---



---



---



---



---



---

## 10 Bijlagen

10.1 Bij de evaluatie dienen de volgende bijlagen (in enkelvoud) te worden gevoegd  ja

Recente kadastrale kaart met daarop aangegeven de contour van de gesaneerde locatie, inclusief kadastraal uittreksel met de eigendomssituatie

Bemonsteringskaart (eindcontrole):

- Putwanden  ja  nvt

- Putbodem  ja  nvt

Ontgravingstekening (en evt. dwarsprofiel) met:

- Plaats van ontgraving  ja  nvt

- Plaats van herschikte grond  ja  nvt

- Ligging van aangebrachte leeflaag, afdeklaag of aanvullaag  ja  nvt

Melding wijzigingen (BUS)  ja  nvt

Overzicht afgevoerde vrachten verontreinigde grond of overige materialen  ja  nvt

Analysecertificaten grondmonsters  ja  nvt

Kwaliteitsverklaring aan vulgrond en/of afdeklaag  ja  nvt

Overig  ja  nvt

> Indien bijgevoegd, vul aankruishokje in

> Indien bijgevoegd, geef aan welke

## 11 Contactgegevens

11.1 Saneerder (= opdrachtgever van de sanering)

(Bedrijfs)Naam | Frame Vastgoed III B.V.

Dhr/Mw Contactpersoon | Dhr. [REDACTED]

Straat | Voorstraat | Huisnummer | 31 | Huisletter | | Toevoeging |

Postcode | 3 2 3 1 B E | Plaats | Brielle

Telefoonnummer | | E-mailadres | [REDACTED]@framegroep.nl

11.2 Eigenaar, erfpachter (indien niet zijnde de saneerder)

(Bedrijfs)Naam |

Dhr/Mw Contactpersoon | |

Straat | | Huisnummer | | Huisletter | | Toevoeging |

Postcode | | Plaats |

Telefoonnummer | | E-mailadres |

> Als er meer dan één eigenaar/erfpachter betrokken is, andere eigenaar/erfpachters opgeven bij Overige betrokkenen

11.3 Melder (diegene die het formulier heeft ingevuld)

(Bedrijfs)Naam | Arnicon Projecten B.V.

Dhr/Mw Contactpersoon

Dhr. [REDACTED]

Straat | Molenbaan | Huisnummer | 7 | Huisletter | | Toevoeging |

Postcode | 2 | 9 | 0 | 8 | L | L | Plaats | Capelle aan den IJssel

Telefoonnummer | [REDACTED] | E-mailadres | [REDACTED]@arnicon.nl

11.4 Milieukundig begeleider (processturing)

(Bedrijfs)Naam | Arnicon Projecten B.V.

Dhr/Mw Contactpersoon/projectleider

Dhr. [REDACTED]

Straat | | Huisnummer | | Huisletter | | Toevoeging |

Postcode | | Plaats |

Telefoonnummer | | E-mailadres |

Dhr/Mw Naam milieukundig begeleider

Dhr. [REDACTED]

Telefoonnummer | | E-mailadres |

11.5 Milieukundig begeleider (verificatie)

(Bedrijfs)Naam | zie 11.4

Dhr/Mw Contactpersoon/projectleider

Straat | | Huisnummer | | Huisletter | | Toevoeging |

Postcode | | Plaats |

Telefoonnummer | | E-mailadres |

Naam milieukundig begeleider

Telefoonnummer | | E-mailadres |

11.6 Aannemer (uitvoerder sanering)

(Bedrijfs)Naam | van Delft Infra

Dhr/Mw Contactpersoon

Dhr. [REDACTED]

Straat | | Huisnummer | | Huisletter | | Toevoeging |

Postbus | | 411 |

Postcode | 2 | 9 | 0 | 0 | A | K | Plaats | Capelle aan den IJssel

Telefoonnummer | [REDACTED] | E-mailadres | [REDACTED]@vandelftinfra.nl

# Evaluatie Immobiel

**BUS sanering**  
Infrastructuur en Milieu

11.7a Overige betrokkenen 1

> Denk bij rol aan: aannemer, adviseur, belanghebbende, eigenaar, erfpachter, gebruiker, gemachtigde, huurder, melder, veroorzaker, opdrachtgever, voormalige eigenaar, projectontwikkelaar, uitvoerder

Rol

(Bedrijfs)Naam

Dhr/Mw Contactpersoon

Straat

Huisnummer Huisletter Toevoeging

Postcode

Plaats

Telefoonnummer

E-mailadres

Rol

11.7b Overige betrokkenen 2

(Bedrijfs)Naam

Dhr/Mw Contactpersoon

Straat

Huisnummer Huisletter Toevoeging

Postcode

Plaats

Telefoonnummer

E-mailadres

Rol

11.7c Overige betrokkenen 3

(Bedrijfs)Naam

Dhr/Mw Contactpersoon

Straat

Huisnummer Huisletter Toevoeging

Postcode

Plaats

Telefoonnummer

E-mailadres

Rol

11.7d Overige betrokkenen 4

(Bedrijfs)Naam

Dhr/Mw Contactpersoon

Straat

Huisnummer Huisletter Toevoeging

Postcode

Plaats

Telefoonnummer

E-mailadres

## 12 Ondertekening

Hiermee verklaart ondergetekende(n) dat voorgaande naar waarheid is ingevuld en dat de sanering is uitgevoerd conform de voorwaarden van het Besluit en de Regeling uniforme saneringen.

### 12.1 Ondertekening saneerder (opdrachtgever van de sanering)

- > Indien evaluatieverslag wordt ingediend door gemachtigde namens saneerder, dient het evaluatieverslag tevens ondertekend te worden door de saneerder. Ook is het mogelijk een machtigingsformulier mee te zenden, waarmee de saneerder de gemachtigde machtigt voor het indienen en ondertekenen van dit formulier.

Naam (in blokletters)

[REDACTED]

Datum

07-12-2020

Plaats

Boerle

Handtekening

[Handwritten signature]

Naam (in blokletters)

[REDACTED]

Datum

2 3 1 1 2 0 2 0

Plaats

Capelle aan den IJssel

Handtekening

[REDACTED]

Naam (in blokletters)

[REDACTED]

Datum

[REDACTED]

Plaats



Handtekening

[REDACTED]

### 12.3 Ondertekening gemachtigde (indien melding ingevuld door andere partij dan saneerder)

# **BIJLAGE 1**

## **Regionale overzichtskaart**

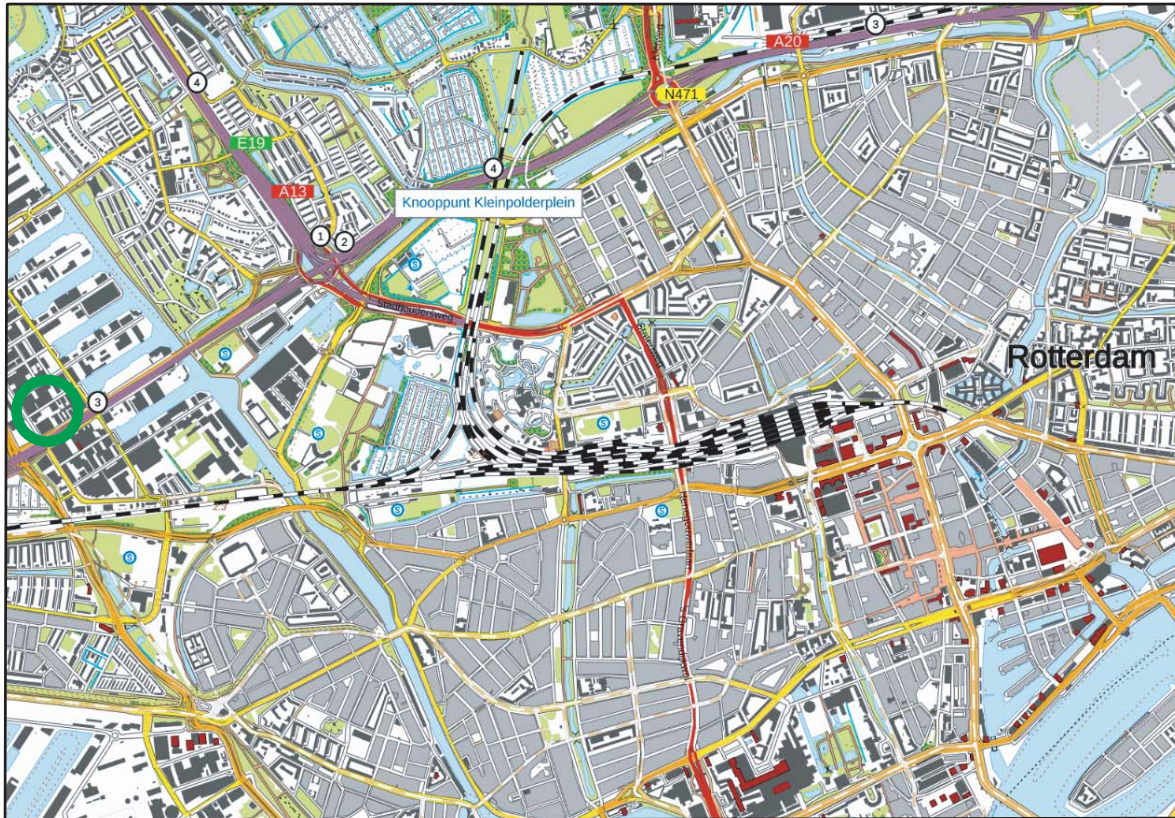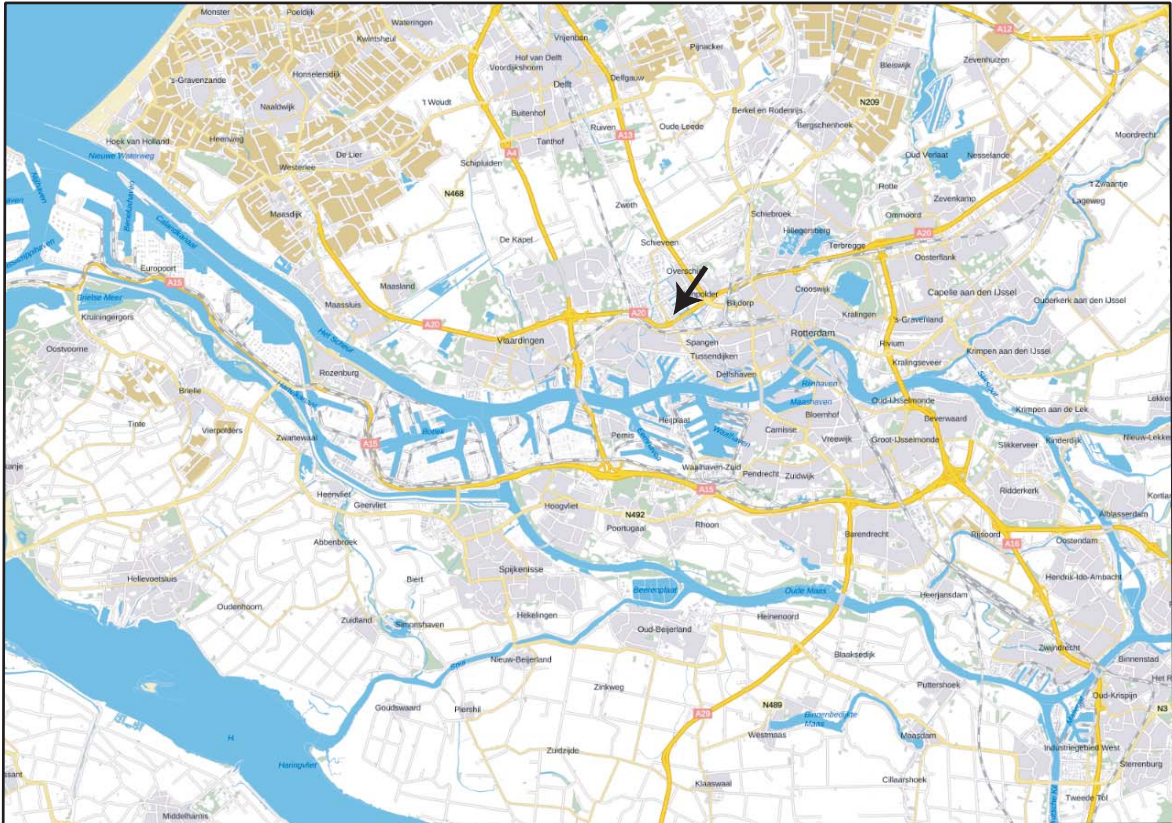

saneringslocatie



Schuttevaerweg - Giessenweg Rotterdam


P19-148-S

Bijlage: 1

**ARNICON** PROJECTEN

# **BIJLAGE 2**

## **Detailtekening**

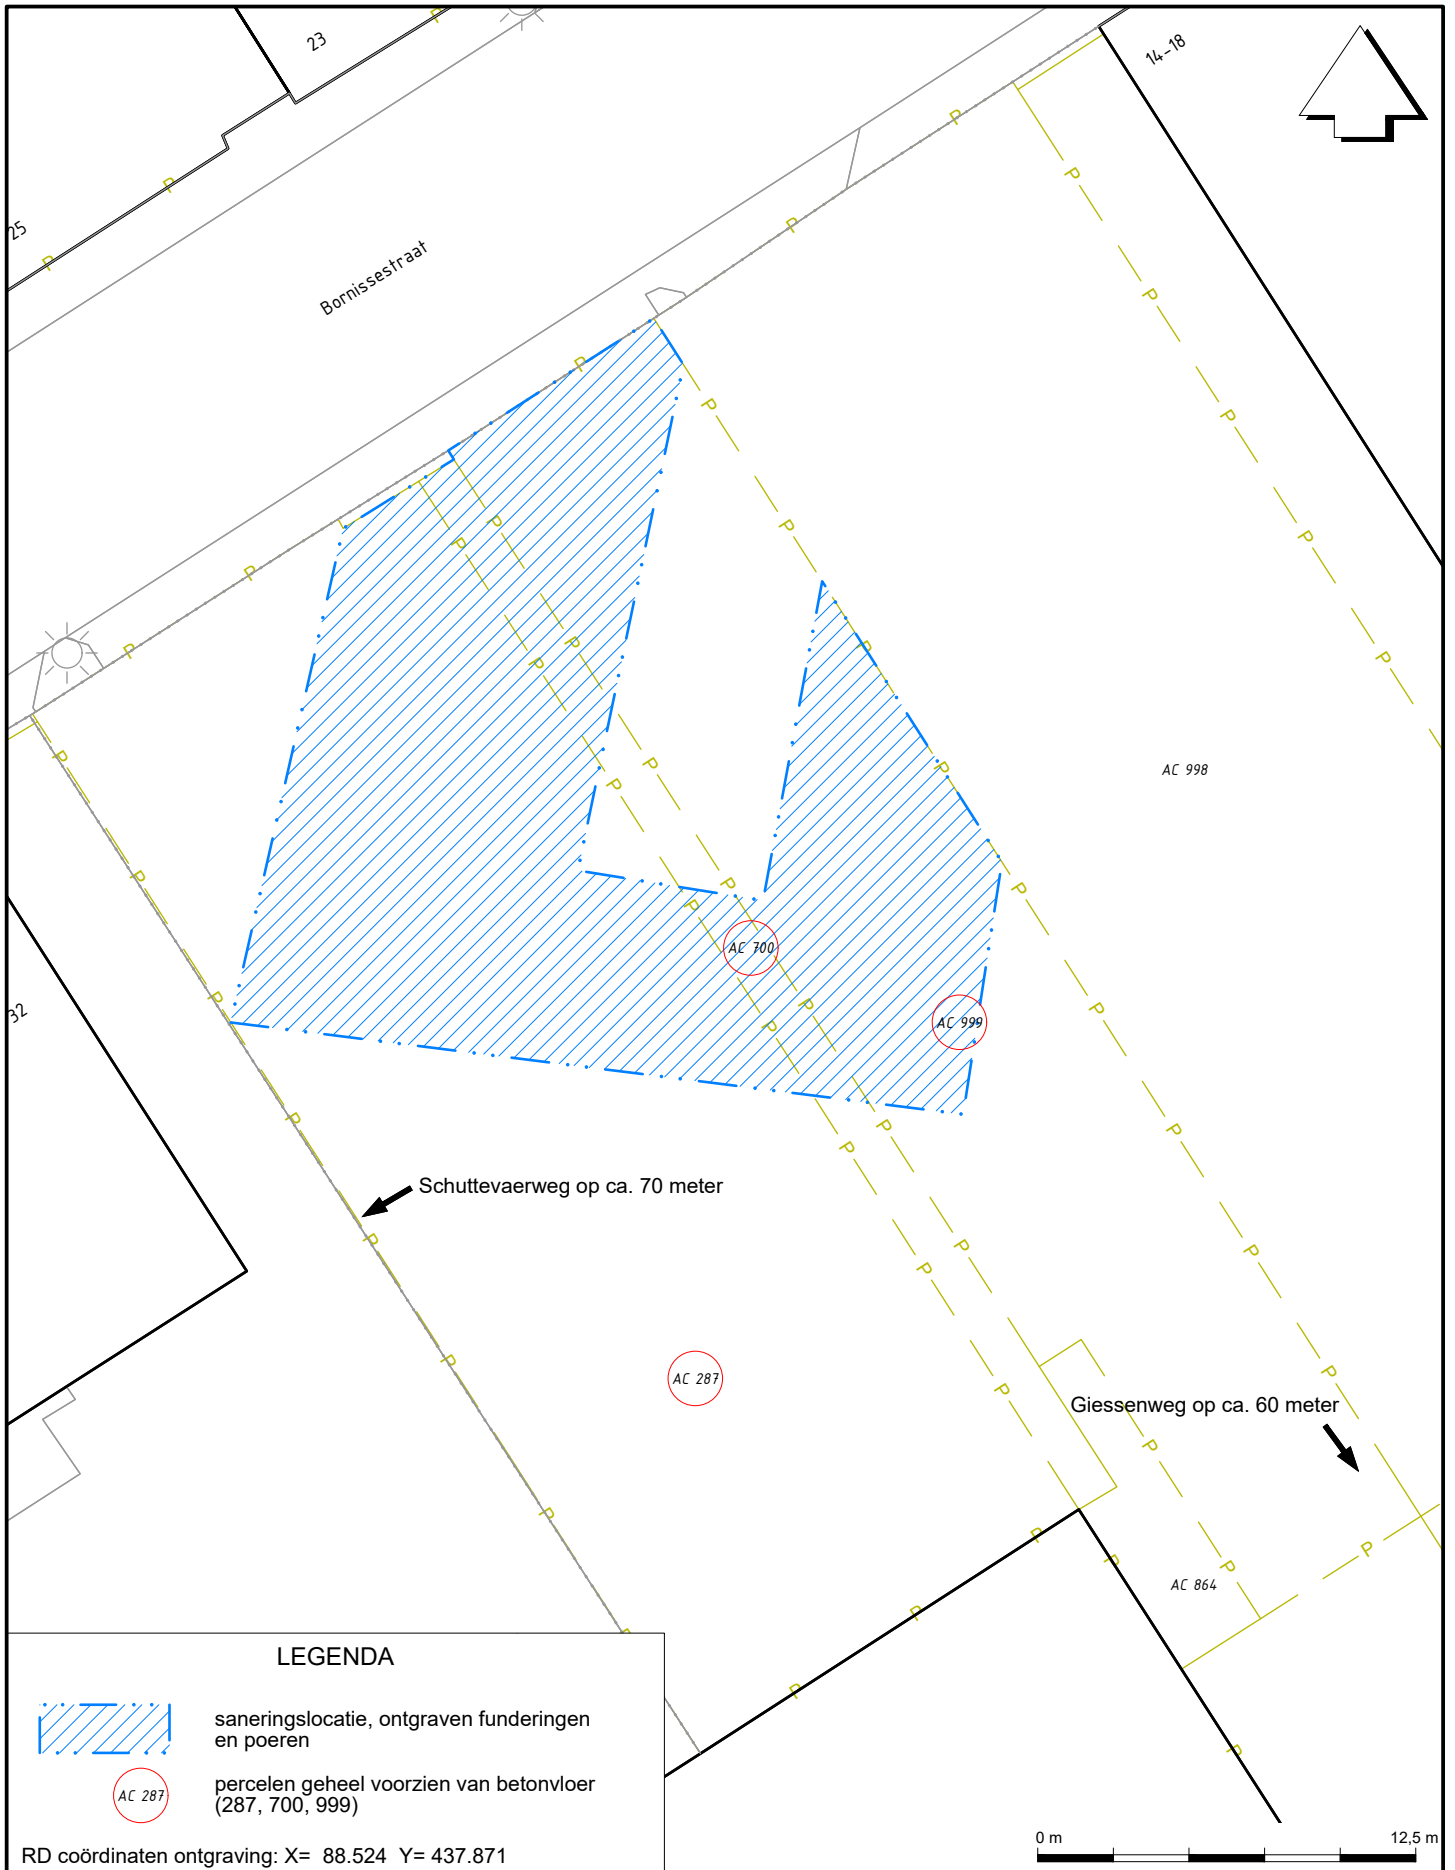

**LEGENDA**



saneringslocatie, ontgraven funderingen en poeren



percelen geheel voorzien van betonvloer (287, 700, 999)

RD coördinaten ontgraving: X= 88.524 Y= 437.871

Schuttevaerweg - Giessenweg Rotterdam

**ONTGRAVINGSTEKENING**

OPDRACHT : P19-148-S

DATUM : november 2020

SCHAAL : 1:250 (A4)

BIJLAGE : 2

# **BIJLAGE 3**

## **Kadastrale gegevens**



0 m 10.0 m 50.0 m

<p>12345 Deze kaart is noordgericht</p> <p>Perceelnummer</p> <p>25 Huisnummer</p> <p>— Vastgestelde kadastrale grens</p> <p>— Bebauwing</p> <p> SANERINGSLOCATIE</p> <p>Besteld op 4 september 2020 (DKK)</p>	<p>Schaal 1:1000</p> <p>Kadastrale gemeente Rotterdam</p> <p>Stctie AC</p> <p>Perceel 287</p>	<p>Rotterdam</p> <p>AC</p> <p>287</p>	
---	---	---------------------------------------	---

Aan dit uittreksel kunnen geen betrouwbare maten worden ontleend. De Dienst voor het kadaster en de openbare registers behoudt zich de intellectuele eigendomsrechten voor, waaronder het auteursrecht en het databankenrecht.

## Eigendomsinformatie

### ALGEMEEN

Kadastrale aanduiding [Rotterdam AC 287](#)

Kadastrale objectidentificatie : 019700028770000

**Locatie** Giessenweg 91  
3044 AK Rotterdam

**Kadastrale grootte** 618 m<sup>2</sup>

**Grens en grootte** Vastgesteld

**Coördinaten** 88530 - 437853

**Omschrijving** Terrein (teelt - kweek)

**Koopsom** € 3.400.000

**Koopjaar** 2014

Met meer onroerend goed verkregen

### AANTEKENINGEN

**Publiekrechtelijke beperking** Er zijn geen beperkingen bekend in de Basisregistratie Kadaster.  
**Basisregistratie Kadaster**

### RECHTEN

#### 1 Eigendom (recht van)

**Afkomstig uit stuk** [Hyp4 65113/21](#)

**Ingeschreven op** 31-10-2014 om 12:20

**Naam gerechtigde** [Frame Vastgoed III B.V.](#)

**Adres** Harregatplein 3 A  
3214 VP ZUIDLAND

**Statutaire zetel** ROTTERDAM

**KvK-nummer** [61648086](#) (Bron: Handelsregister)

Voor de meest actuele naam, zetel en adres, raadpleeg het Handelsregister

**Betrokken** [Frame Schuttevaer C.V.](#)

**samenwerkingsverband**

**Adres** Harregatplein 3 A  
3214 VP ZUIDLAND

## Eigendomsinformatie

### ALGEMEEN

Kadastrale aanduiding [Rotterdam AC 700](#)

Kadastrale objectidentificatie : 019700070070000

Kadastrale grootte 62 m<sup>2</sup>

Grens en grootte Vastgesteld

Coördinaten 88532 - 437867

Omschrijving Terrein (teelt - kweek)

Koopsom € 3.400.000

Koopjaar 2014

Met meer onroerend goed verkregen

### AANTEKENINGEN

Publiekrechtelijke beperking Er zijn geen beperkingen bekend in de Basisregistratie Kadaster.

Basisregistratie Kadaster

### RECHTEN

#### 1 Eigendom belast met Erfpacht (zie 1.1)

Soort recht Eigendom (recht van)

Afkomstig uit stuk 84 RTD10/10316 RTD

Naam gerechtigde [Gemeente Rotterdam](#)

Adres Coolsingel 40  
3011 AD ROTTERDAM

Postadres Postbus 10902  
3004 BC ROTTERDAM

Statutaire zetel ROTTERDAM

KvK-nummer [24483298](#) (Bron: Handelsregister)

Voor de meest actuele naam, zetel en adres, raadpleeg het Handelsregister

#### 1.1 Erfpacht (recht van)

Afkomstig uit stuk [Hyp4 65113/21](#)

Ingeschreven op 31-10-2014 om 12:20

Naam gerechtigde [Frame Vastgoed III B.V.](#)

Adres Harregatplein 3 A  
3214 VP ZUIDLAND

Statutaire zetel ROTTERDAM

KvK-nummer [61648086](#) (Bron: Handelsregister)

Voor de meest actuele naam, zetel en adres, raadpleeg het Handelsregister



BETREFT  
Rotterdam AC 700

UW REFERENTIE  
P19-148

GELEVERD OP  
25-08-2020 - 09:41

PRODUCTIEORDERNUMMER  
S11072466892

VOLLEDIG GESIGNALEERD T/M  
24-08-2020 - 14:59

VOLLEDIG BIJGEWERKT T/M  
24-08-2020 - 14:59

BLAD  
2 van 2

Betrokken [Frame Schuttevaer C.V.](#)  
samenwerkingsverband

Adres Harregatplein 3 A  
3214 VP ZUIDLAND

Erfpachtcanon Jaarlijks bedrag

Bedrag canon € 759

Canon geldt voor meer onroerende zaken

Afkomstig uit stuk [Hyp4 65113/21](#)

Ingeschreven op 31-10-2014 om 12:20

Aantekening recht Einddatum recht

Einddatum recht 31-12-2045

Afkomstig uit stuk 84 RTD10/10316 RTD

## Eigendomsinformatie

### ALGEMEEN

Kadastrale aanduiding [Rotterdam AC 999](#)

Kadastrale objectidentificatie : 019700099970000

Kadastrale grootte 362 m<sup>2</sup>

Grens en grootte Vastgesteld

Coördinaten 88539 - 437864

Omschrijving Terrein (teelt - kweek)

Koopsom € 3.400.000

Koopjaar 2014

Met meer onroerend goed verkregen

Ontstaan uit [Rotterdam AC 865](#)

### AANTEKENINGEN

Publiekrechtelijke beperking Er zijn geen beperkingen bekend in de Basisregistratie Kadaster.

Basisregistratie Kadaster

### RECHTEN

#### 1 Eigendom belast met Erfpacht (zie 1.1)

Soort recht Eigendom (recht van)

Afkomstig uit stuk 84 RTD10/15009 RTD

Naam gerechtigde [Gemeente Rotterdam](#)

Adres Coolsingel 40  
3011 AD ROTTERDAM

Postadres Postbus 10902  
3004 BC ROTTERDAM

Statutaire zetel ROTTERDAM

KvK-nummer [24483298](#) (Bron: Handelsregister)

Voor de meest actuele naam, zetel en adres, raadpleeg het Handelsregister

#### 1.1 Erfpacht (recht van)

Afkomstig uit stuk [Hyp4 65113/21](#)

Ingeschreven op 31-10-2014 om 12:20

Naam gerechtigde [Frame Vastgoed III B.V.](#)

Adres Harregatplein 3 A  
3214 VP ZUIDLAND

Statutaire zetel ROTTERDAM



BETREFT

Rotterdam AC 999

UW REFERENTIE

P19-148

GELEVERD OP

25-08-2020 - 09:42

PRODUCTIEORDERNUMMER

S11072466963

VOLLEDIG GESIGNALEERD T/M

24-08-2020 - 14:59

VOLLEDIG BIJGEWERKT T/M

24-08-2020 - 14:59

BLAD

2 van 2

**KvK-nummer** [61648086](#) (Bron: Handelsregister)

Voor de meest actuele naam, zetel en adres, raadpleeg het Handelsregister

---

**Betrokken** [Frame Schuttevaer C.V.](#)  
**samenwerkingsverband**

---

**Adres** Harregatplein 3 A  
3214 VP ZUIDLAND

---

**Erfpachtcanon** Afgekocht tot en met  
**Einddatum afkoop canon** 01-01-2039

---

**Afkomstig uit stuk** [Hyp4 21066/27 Rotterdam](#) **Ingeschreven op** 06-04-2001

---

**Aantekening recht** Einddatum recht

---

**Einddatum recht** 31-12-2087

---

**Afkomstig uit stuk** [Hyp4 11507/19 Rotterdam](#) **Ingeschreven op** 16-04-1991

---

# **BIJLAGE 4**

## **Overzicht grondafvoer**

Projectnr: F00021

Locatie: Schuttevaerweg 166 Rotterdam

Afvoer grond **week 45**

Afvalstroomnummer: 0808120E0423

Grond verontreinigd zware metalen eural code 170504 D05

1.	04-11-2020	BD44056788	netto gewicht: 28960 kg
2.	04-11-2020	BD44056789	netto gewicht: 28760 kg
3.	04-11-2020	BD44056790	netto gewicht: 22860 kg
4.	04-11-2020	BD44056791	netto gewicht: 25900 kg
5.	05-11-2020	BD44056792	netto gewicht: 23840 kg
6.	05-11-2020	BD44056793.	netto gewicht: 20420 kg

# BEGELEIDINGSBRIEF

BEWIJS VAN ONTVANGST (B1) (retour naar ontdeener)

Verplicht te gebruiken voor transport van afvalstoffen

1  (primaire) ontdeener 2  ontvanger 3  handelaar 4  bemiddelaar  
 afzender **Van Delft Infra B.V.**  
 straat + nr **Groenedijk 18a**  
 postc. + woonpl. **2903 LZ Capelle aan den IJssel**  
 VIHB-nummer **ZH504208VIHB**

2 **Van Delft Infra B.V.**  
 factuuradres **Van Delft Infra B.V.**  
 postbus of straat + nr **Postbus 411**  
 postc. + woonpl. **2400 AK Capelle aan den IJssel**

3 **Van Delft Infra B.V.**  
 ontdeener **Van Delft Infra B.V.**  
 straat + nr **Van Delft Infra B.V.**  
 postc. + woonpl. **Van Delft Infra B.V.**

4 **Graaf Transport**  
 uitbesteed vervoerder **Graaf Transport**  
 straat + nr **Schifflood 21**  
 postc. + woonpl. **Leidschendam**  
 VIHB-nummer **ZH 501239 VIHB**

5 getransporteerd door: 1  afzender 2  ontdeener 3  ontvanger 4  inzamelaar 5  vervoerder 6  uitbesteed vervoerder <sup>(vak 4)</sup>  
 route-inzameling  ja  nee  
 ontvanger/inzamelaar/vervoerder VIHB-nummer **route-lijst bijsluiten (zie toelichting)**  
 straat + nr **inzamelaarsregeling**  ja  nee  
 postc. + woonpl. **repeterende vrachten**  ja  nee  
 kenteken **BV-HT-25** zie toelichting

afvalstroomnummer	gebruikelijke benaming van de afvalstoffen	aantal/verpakking	eural code	verw. meth.	geschatte hoeveelheid (kg)	gewogen hoeveelheid (kg)

PrintDatum : 04-11-2020  
 Bonnummer : W00000020248  
 Datum/tijd : 04-11-2020 12:34  
 Kenteken : BV-HT-25 510  
 Vestiging : 101 Wegen  
 Administratie : 1 Bostalis Environmental BV  
 Vervoerder : 2016158 De Graaff Transport en Grondv.  
 Klant : 2020212 Frane Vastgoed III B.V.  
 Herkomst :  
 Artikel : 101 Grond verontr. met zw. metale  
 Lokatie : 6A 6A (ORG/ANORG)  
 Partij : IGRE20GR423 van Delft Infra/Schuttevaerweg  
 AMvB stroom : 0808120E0423 Schuttevaerweg-Giessenweg te  
 Begeleidingsnr.: BD44056788  
 Acceptant : KTEE  
 Ordernummer :  
 Contractnummer : IGRE20GR423  
 Rekeningnemer : DELCAP01  
 van Delft Infra/Schuttevaerweg-Giessenweg te R

De begeleidingsbrief dient naar waarheid ingevuld te worden en is alleen geldig als de verplichte (donkere) velden zijn ingevuld en is alleen geldig als de verplichte (donkere) velden zijn soms, afhankelijk van de omstandigheden, verplicht (zie toelichting op de achterzijde van dit formulier)

Art. 5714 - Uitgave Beurvaartadres  
 www.beurvaartadres.nl - Tel. 088-55 22 111

Auteursrecht: sVa / Stichting Vervoeradres, Den Haag	Het vervoer geschiedt op de door sVa / Stichting Vervoeradres ter griffie van de arr.rechtbank te Amsterdam en Rotterdam gedeponeerde algemene voorwaarden voor het afvalstoffenvervoer over de weg, laatste versie. Voor aansprakelijkheid vervoerder z.o.z.		In de vracht is verzekering niet begrepen	<b>BD44056788</b>
	handtekening afzender	handtekening ontdeener		

2

# BEGELEIDINGSBRIEF

BEWIJS VAN ONTVANGST (B1) (retour naar ontoedner)

Verplicht te gebruiken voor transport van afvalstoffen

1 \_\_\_\_\_  
 1  (primaire) ontoedner 2  ontvanger 3  handelaar 4  bemiddelaar  
 afzender **Van Delft Infra B.V.**  
 straat + nr **Groenedijk 18a**  
 postc. + woonpl. **2903 LZ Capelle aan den IJssel**  
 VIHB-nummer **ZH504208VIHB**

2 \_\_\_\_\_  
 factuuradres **Van Delft Infra B.V.**  
 postbus of straat + nr **Postbus 411**  
 postc. + woonpl. **2400 AK Capelle aan den IJssel**

3<sup>a</sup> \_\_\_\_\_  
 ontoedner \_\_\_\_\_  
 straat + nr \_\_\_\_\_  
 postc. + woonpl. \_\_\_\_\_

4<sup>a</sup> \_\_\_\_\_  
 uitbesteed vervoerder \_\_\_\_\_  
 straat + nr \_\_\_\_\_  
 postc. + woonpl. \_\_\_\_\_  
 VIHB-nummer \_\_\_\_\_

5 \_\_\_\_\_  
 getransporteerd door: 1  afzender 2  ontoedner 3  ontvanger 4  inzamelaar 5  vervoerder 6  uitbesteed vervoerder  
 ontvanger/inzamelaar/vervoerder \_\_\_\_\_  
 straat + nr \_\_\_\_\_  
 postc. + woonpl. \_\_\_\_\_

6 \_\_\_\_\_

locatie van herkomst  
 straat + nr \_\_\_\_\_  
 postc. + woonpl. \_\_\_\_\_  
 datum aanvang transport \_\_\_\_\_

3<sup>b</sup> \_\_\_\_\_  
 locatie van bestemming  
 straat + nr \_\_\_\_\_  
 postc. + woonpl. \_\_\_\_\_  
 datum ontvangst transport \_\_\_\_\_

4<sup>b</sup> \_\_\_\_\_  
 route-inzameling  ja  nee  
 VIHB-nummer \_\_\_\_\_  
 routelietj bijsluiten (zie toelichting) \_\_\_\_\_  
 inzamelaarsregeling  ja  nee  
 kenteken **BVHT 25**  
 repeterende vrachten  ja  nee  
 zie toelichting \_\_\_\_\_

5<sup>b</sup> \_\_\_\_\_  
 route-inzameling  ja  nee  
 VIHB-nummer \_\_\_\_\_  
 routelietj bijsluiten (zie toelichting) \_\_\_\_\_  
 inzamelaarsregeling  ja  nee  
 kenteken **BVHT 25**  
 repeterende vrachten  ja  nee  
 zie toelichting \_\_\_\_\_

6<sup>b</sup> \_\_\_\_\_  
 route-inzameling  ja  nee  
 VIHB-nummer \_\_\_\_\_  
 routelietj bijsluiten (zie toelichting) \_\_\_\_\_  
 inzamelaarsregeling  ja  nee  
 kenteken **BVHT 25**  
 repeterende vrachten  ja  nee  
 zie toelichting \_\_\_\_\_

afvalstroomnummer	gebruikelijke benaming van de afvalstoffen	aantal/verpakking	eural code	geschatte verw. hoeveelheid (kg)	gewogen hoeveelheid (kg)

PrintDatum : 04-11-2020  
 Bonnummer : W00000020256  
 Datum/tijd : 04-11-2020 13:42  
 Kenteken : BV-HT-25 510  
 Vestiging : 101 Wegen  
 Administratie : 1 Boskalis Environmental BV  
 Vervoerder : 2016158 De Graaff Transport en Grondv  
 Klant : 2020212 Frame Vastgoed III B.V.  
 Herkomst : \_\_\_\_\_

Acceptant : KTEB  
 Ordernummer : \_\_\_\_\_  
 Contractnummer : IGRE20GR423  
 Rekeningnemer : DELCAP01  
 van Delft Infra/Schuttevaerweg-Giessenweg te \_\_\_\_\_

Artikel : 101 Grond verontr. met zw. metale  
 Lokatie : 6A 6A (ORG/ANORG) **Bewerking : Ingaand**  
 Partij : IGRE20GR423 van Delft Infra/Schuttevaerwe **Vol gewicht : 47360 kg**  
 AMvB stroom : 0808120E0423 Schuttevaerweg-Giessenweg te **Leeg gewicht : 18600 kg**  
 Begeleidingsnr. : BD44056789 **Netto gewicht : 28760 kg**

Art. 5714 - Uitgave Beurvaartadres www.beurvaartadres.nl - Tel. 088-85 22 111



Auteursrecht: sVa / Stichting Vervoeradres, Den Haag

Het vervoer geschiedt op de door sVa / Stichting Vervoeradres ter griffie van de arr.rechtbank te Amsterdam en Rotterdam gedeponeerde algemene voorwaarden voor het afvalstoffenvervoer over de weg, laatste versie. Voor aansprakelijkheid vervoerder z.o.z.

In de vracht is verzekering niet gegewe

**BD44056789**

handtekening afzender

handtekening ontoedner

handtekening transporteur voor ontvangst der zending met gelijkgenummerde vrachtbrief

handtekening ontvanger (geadresseerde) voor goede ontvangst der zending met gelijkgenummerde vrachtbrief

# BEGELEIDINGSBRIEF

BEWIJS VAN ONTVANGST (B1) (retour naar ontdoener)

Verplicht te gebruiken voor transport van afvalstoffen

1  (primaire) ontdoener 2  ontvanger 3  handelaar 4  bemiddelaar

afzender **Van Delft Infra B.V.**  
 straat + nr **Groenedijk 18a**  
 postc. + woonpl. **2903 LZ Capelle aan den IJssel**  
 VIHB-nummer **ZH504208VIHB**

2

factuuradres **Van Delft Infra B.V.**  
 postbus of straat + nr **Postbus 411**  
 postc. + woonpl. **2400 AK Capelle aan den IJssel**

3<sup>a</sup>

ontdoener  
 straat + nr  
 postc. + woonpl.

4<sup>a</sup>

uitbesteed vervoerder  
 straat + nr  
 postc. + woonpl.  
 VIHB-nummer

5

getransporteerd door: 1  afzender 2  ontdoener 3  ontvanger 4  inzamelaar 5  vervoerder 6  uitbesteed vervoerder

ontvanger/inzamelaar/  
 vervoerder  
 straat + nr  
 postc. + woonpl.

3<sup>b</sup>

locatie van herkomst  
 straat + nr  
 postc. + woonpl.  
 datum aanvang transport

4<sup>b</sup>

locatie van bestemming  
 straat + nr  
 postc. + woonpl.  
 datum ontvangst transport

VIHB-nummer

route-inzameling  ja  nee  
 routelijst bijsluften (zie toelichting)  
 inzamelarsregeling  ja  nee  
 repeterende vrachten  ja  nee  
 zie toelichting

afvalstroomnummer	gebruikelijke benaming van de afvalstoffen	aantal/ verpakking	eural code	verw. meth.	geschatte hoeveelheid (kg)	gewogen hoeveelheid (kg)

PrintDatum : 04-11-2020  
 Bonnummer : W00000020257  
 Datum/tijd : 04-11-2020 14:48  
 Kenteken : BV-HT-25 510  
 Vestiging : 101 Wegen  
 Administratie : 1 Boskalis Environmental BV  
 Vervoerder : 2016158 De Graaff Transport en Grondv  
 Klant : 2020212 Frame Vastgoed III B.V.  
 Herkomst :

Acceptant : KTEE  
 Ordernummer :  
 Contractnummer : IGR20GR423  
 van Delft Infra/Schuttevaerweg-Giessen  
 Rekeningnemer : DELCAP01

Artikel : 101 Grond verontr. met zw. metale  
 Lokatie : 6A 6A (ORG/ANORG)      **Bewerking : Ingaand**  
 Partij : IGR20GR423 van Delft Infra/Schuttevaerwe      **Vol gewicht : 41460 Kg**  
 AMvB stroom : 0808120E0423 Schuttevaerweg-Giessenweg te      **Leeg gewicht : 18600 kg**  
 Begeleidingsnr.: BD44056790      **Netto gewicht : 22860 kg**

De begeleidingsbrief dient naar waarheid ingevuld te worden en is alleen geldig als de verplichte (donkere) velden daartoe bevoegd zijn. De donker gearceerde velden zijn ingevuld en de handtekeningen zijn geplaatst door de personen. De donker gearceerde velden zijn soms, afhankelijk van de omstandigheden, verplicht (zie toelichting op de achterzijde van dit formulier)

Art. 5714 - Uitgave Beurтваartadres  
 www.beurтваartadres.nl - Tel. 088-55 22 111

<p>Auteursrecht: sVa / Stichting Vervoeradres, Den Haag</p>	Het vervoer geschiedt op de door sVa / Stichting Vervoeradres ter griffie van de arr.rechtbank te Amsterdam en Rotterdam gedeponeerde algemene voorwaarden voor het afvalstoffenvervoer over de weg, laatste versie. Voor aansprakelijkheid vervoerder z.o.z.		<p><b>BD44056790</b></p>
	handtekening afzender	handtekening ontdoener	

# BEGELEIDINGSBRIEF

BEWIJS VAN ONTVANGST (B1) (retour naar ontdoener)

Verplicht te gebruiken voor transport van afvalstoffen

1  (primaire) ontdoener 2  ontvanger 3  handelaar 4  bemiddelaar

afzender **Van Delft Infra B.V.**  
 straat + nr **Groenedijk 18a**  
 postc. + woonpl. **2903 LZ Capelle aan den IJssel**  
 VIHB-nummer **ZH504208VIHB**

2

factuuradres **Van Delft Infra B.V.**  
 postbus of straat + nr **Postbus 411**  
 postc. + woonpl. **2400 AK Capelle aan den IJssel**

3<sup>a</sup>

ontdoener  
 straat + nr  
 postc. + woonpl.

4<sup>a</sup>

uitbesteed vervoerder **Graaf Transport**  
 straat + nr  
 postc. + woonpl.  
 VIHB-nummer **ZH 501839 VIHB**

5

getransporteerd door: 1  afzender 2  ontdoener 3  ontvanger 4  inzamelaar 5  vervoerder 6  uitbesteed vervoerder

ontvanger/inzamelaar/  
vervoerder  
 straat + nr  
 postc. + woonpl.

3<sup>b</sup>

locatie van herkomst  
 straat + nr  
 postc. + woonpl.  
 datum aanvang transport

4<sup>b</sup>

locatie van bestemming  
 straat + nr  
 postc. + woonpl.  
 datum ontvangst transport

VIHB-nummer  
 kenteken **BV-HT-25**

route-inzameling  ja  nee  
 routelijst bijsluiten (zie toelichting)  
 inzamelarsregeling  ja  nee  
 repeterende vrachten  ja  nee  
 zie toelichting

afvalstroomnummer	gebruikelijke benaming van de afvalstoffen	aantal/ verpakking	eural code	verw. meth.	geschatte hoeveelheid (kg)	gewogen hoeveelheid (kg)


PrintDatum : 04-11-2020  
 Bonnummer : W00000020278  
 Datum/tijd : 04-11-2020 15:48  
 Kenteken : BV-HT-25 510  
 Vestiging : 101 Wegen  
 Administratie: 1 Bostalis Environmental BV  
 Vervoerder : 2016158 De Graaff Transport en Grondv  
 Klant : 2020212 Frame Vastgoed III B.V.  
 Herkomst :

Acceptant : KTEE  
 Ordernummer :  
 Contractnummer : IGRE20GR423  
 Rekeningnemer : DELCAPO1  
 van Delft Infra/Schuttevaerweg-Giessenweg te

Artikel : 101 Grond verontr. met zw. metalen  
 Lokatie : 6A 6A (ORG/ANORG)  
 Partij : IGRE20GR423 van Delft Infra/Schuttevaerweg  
 AMvB stroom : 0808120E0423 Schuttevaerweg-Giessenweg te  
 Begeleidingsnr.: BD44056791

Bewerking : Ingaand  
 Vol gewicht : 44500 kg  
 Leeg gewicht : 18600 kg  
 Netto gewicht : 25900 kg

De begeleidingsbrief dient naar waarheid ingevuld te worden en is alleen geldig als de verplichte (donkere) velden daartoe bevoegde personen. De donker gearceerde velden zijn soms, afhankelijk van de omstandigheden, verplicht (zie toelichting op de achterzijde van dit formulier)

 Auteursrecht: sVa / Stichting Vervoeradres, Den Haag	Het vervoer geschiedt op de door sVa / Stichting Vervoeradres ter griffie van de arr.rechtbank te Amsterdam en Rotterdam gedeponeerde algemene voorwaarden voor het afvalstoffenvervoer over de weg, laatste versie. Voor aansprakelijkheid vervoerder z.o.z.		In de vracht is verzekering niet begrepen	Ⓞ <b>BD44056791</b>
	handtekening afzender	handtekening ontdoener		

De begeleidingsbrief dient naar waarheid ingevuld te worden en is alleen geldig als de verplichte (donkere) velden daartoe bevulde personen. De donker gearceerde velden zijn soms, afhankelijk van de omstandigheden, verplicht (zie toelichting op de achterzijde van dit formulier)

# BEGELEIDINGSBRIEF

BEWIJS VAN ONTVANGST (B1) (retour naar ontdoener)

Verplicht te gebruiken voor transport van afvalstoffen

**1**  (primaire) ontdoener **2**  ontvanger **3**  handelaar **4**  bemiddelaar

afzender **Van Delft Infra B.V.**  
 straat + nr **Groenedijk 18a**  
 postc. + woonpl. **2903 LZ Capelle aan den IJssel**  
 VIHB-nummer **ZH504208VIHB**

**2**  
 factuuradres **Van Delft Infra B.V.**  
 postbus of straat + nr **Postbus 411**  
 postc. + woonpl. **2400 AK Capelle aan den IJssel**

**3<sup>a</sup>**  
 ontdoener **Van Delft Infra B.V.**  
 straat + nr **Van Delft Infra B.V.**  
 postc. + woonpl. **2903 LZ Capelle aan den IJssel**

**4<sup>a</sup>**  
 uitbesteed vervoerder **De Graaff Transport BV**  
 straat + nr **Schiedel 2**  
 postc. + woonpl. **Leiderdijk**  
 IHB-nummer **ZH 504209 VIHB**

**5**  
 getransporteerd door:  afzender  ontdoener  ontvanger  inzamelaar  vervoerder  uitbesteed vervoerder

ontvanger/inzamelaar/vervoerder  
 straat + nr  
 postc. + woonpl.

**6**

**5**

locatie van herkomst **ZH 504208 VIHB**  
 straat + nr  
 postc. + woonpl.  
 datum aanvang transport **5 11 2020**

**4<sup>b</sup>**  
 locatie van bestemming **De Graaff Transport BV**  
 straat + nr  
 postc. + woonpl.  
 datum ontvangst transport **5 11 2020**

route-inzameling  ja  nee  
 routelijst bijsluiten (zie toelichting)  
 inzamelaarsregeling  ja  nee  
 repeterende vrachten  ja  nee  
 zie toelichting

VIHB-nummer  
 kenteken **BV-HT-95**

afvalstroomnummer	gebruikelijke benaming van de afvalstoffen	aantal/verpakking	eural code	verw. meth.	geschatte hoeveelheid (kg)	gewogen hoeveelheid (kg)

PrintDatum : 05-11-2020  
 Bonnummer : W00000020291  
 Datum/tijd : 05-11-2020 07:57  
 Kenteken : BV-HT-25 510  
 Vestiging : 101 Wegen  
 Administratie : 1 Boskalis Environmental BV  
 Vervoerder : 2016158 De Graaff Transport en Grondv  
 Klant : 2020212 Frame Vastgoed III B.V.  
 Herkomst :

Artikel : 101 Grond verontr. met zw. metale  
 Lokatie : 6A 6A (ORG/ANORG)  
 Partij : IGRE20GR423 van Delft Infra/Schuttevaerwe  
 AMvB stroom : 0808120E0423 Schuttevaerweg-Giessenweg te  
 Begeleidingsnr. : BD44056792

Acceptant : ADAL  
 Ordernummer :  
 Contractnummer : IGRE20GR423  
 Rekeningnemer : DELCAP01

van Delft Infra/Schuttevaerweg-Giessenweg

Bewerking : Ingaand  
 Vol gewicht : 42440 kg  
 Leeg gewicht : 18600 kg  
 Netto gewicht : 23840 kg

<p>Auteursrecht: sVa / Stichting Vervoeradres, Den Haag</p>	Het vervoer geschiedt op de door sVa / Stichting Vervoeradres ter griffie van de arr.rechtbank te Amsterdam en Rotterdam gedeponeerde algemene voorwaarden voor het afvalstoffenvervoer over de weg, laatste versie. Voor aansprakelijkheid vervoerder z.o.z.		In de vracht is verzekering niet begrepen
	handtekening afzender	handtekening ontdoener	

**BD44056792**

6

# BEGELEIDINGSBRIEF

BEWIJS VAN ONTVANGST (B1) (retour naar ontdoener)

Verplicht te gebruiken voor transport van afvalstoffen

1

1  (primaire) ontdoener 2  ontvanger 3  handelaar 4  bemiddelaar

afzender **Van Delft Infra B.V.**

straat + nr **Groenedijk 18a**

postc. + woonpl. **2903 LZ Capelle aan den IJssel**

VIHB-nummer **ZH504208VIHB**

2

factuuradres **Van Delft Infra B.V.**

postbus of straat + nr **Postbus 411**

postc. + woonpl. **2400 AK Capelle aan den IJssel**

3<sup>a</sup>

ontdoener **...**

straat + nr **...**

postc. + woonpl. **...**

4<sup>a</sup>

uitbesteed vervoerder **Grond Transport B.V.**

straat + nr **Schilkeed 15-17**

postc. + woonpl. **Liddekerker**

VIHB-nummer **ZH 501039 VIHB**

5

getransporteerd door: 1  afzender 2  ontdoener 3  ontvanger 4  inzamelaar 5  vervoerder 6  uitbesteed vervoerder

VIHB-nummer **...**

postc. + woonpl. **...**

6

afzender **...**

postc. + woonpl. **...**

3<sup>b</sup>

locatie van herkomst **...**

straat + nr **...**

postc. + woonpl. **...**

datum aanvang transport **...**

4<sup>b</sup>

locatie van bestemming **Boskalis Inzamelaars B.V.**

straat + nr **Minne Waterstraat 42**

postc. + woonpl. **2115 HE Schieda**

datum ontvangst transport **05-11-2020**

route-inzameling  ja  nee

VIHB-nummer **...**

kenteken **BVHT 29**

route-lijst bijsluiten (zie toelichting)  ja  nee

inzamelaarsregeling  ja  nee

repeterende vrachten  ja  nee

zie toelichting

afvalstroomnummer	gebruikelijke benaming van de afvalstoffen	aantal/verpakking	eural code	verw. meth.	geschatte hoeveelheid (kg)	gewogen hoeveelheid (kg)
1102000001	...	...	...	...	...	...

PrintDatum : 05-11-2020

Bonnummer : W00000020304

Datum/tijd : 05-11-2020 09:47

Kenteken : BV-HT-25 510

Vestiging : 101 Wegen

Administratie : 1 Boskalis Environmental BV

Vervoerder : 2016158 De Graaf Transport en Grondv

Klant : 2020212 Frame Vastgoed III B.V.

Herkomst :

Acceptant : ADAL

Ordernummer : ...

Contractnummer : IGR20GR423

van Delft Infra/Schuttevaerweg-Giessenweg

Rekeningnemer : DELCAP01

Artikel : 101 Grond verontr. met zw. metale

Lokatie : 6A 6A (ORG/ANORG)

Partij : IGR20GR423 van Delft Infra/Schuttevaerwe

AMvB stroom : 0808120E0423 Schuttevaerweg-Giessenweg te

Begeleidingsnr. : BD44056793

Bewerking : Ingaand

Vol gewicht : 39020 kg

Leeg gewicht : 18600 kg

Netto gewicht : 20420 kg

De begeleidingsbrief dient naar waarheid ingevuld te worden en is alleen geldig als de verplichte (donkere) velden zijn soms, afhankelijk van de omstandigheden, verplicht (zie toelichting op de achterzijde van dit formulier) zijn ingevuld en de handtekeningen zijn geplaatst door de afzender (donkere velden).

Art. 5714 - Uitgave Beurtoeradres - Tel. 088-55 22 111

<p>Auteursrecht: sVa / Stichting Vervoeradres, Den Haag</p>	<p>Het vervoer geschiedt op de door sVa / Stichting Vervoeradres ter griffie van de arr.rechtbank te Amsterdam en Rotterdam gedeponeerde algemene voorwaarden voor het afvalstoffenvervoer over de weg, laatste versie.</p> <p>Voor aansprakelijkheid vervoerder z.o.z.</p>		<p>In de vracht is verzekering niet begrepen</p>	<p>BD44056793</p>
	<p>handtekening afzender</p>	<p>handtekening ontdoener</p>		

# **BIJLAGE 5**

## **Overzicht grondaanvoer**

Eerland Certification  
Postbus 275, 4190 CG Geldermalsen  
telnr. +31-345-585034  
faxnr. +31-345-585025



**Niveau I: zout zand uit maritieme wingebieden**  
**Niveau III: ontzilt zand uit maritieme wingebieden**

*Producent:*

**M.J. De Groot Zandhandel B.V.**

Wingebied(en) :

**Scheurhavenput, Rotterdam : Niveau I en III**

<i>Adres:</i>	Keenstraat 7-15 3044 CD ROTTERDAM	<i>Gecertificeerd sinds:</i>	10-01-2008
<i>Telefoonnr:</i>	010-4150216	<i>Datum uitgifte:</i>	01-07-2014
<i>Faxnummer:</i>	010-4154209	<i>Geldig tot:</i>	onbeperkt
<i>e-mail:</i>	info@degrootzandhandel.nl	<i>Vervangt:</i>	K40058/03 / K41649/03 d.d. 1-7-2008
		<i>KvK-nummer:</i>	24416207

## VERKLARING VAN EERLAND CERTIFICATION

Dit productcertificaat is op basis van BRL 9313 Zand uit dynamische wingebieden d.d. 29-11-2012 afgegeven door Eerland Certification, conform het Certificatiereglement Eerland Certification.

Eerland Certification verklaart dat:

- het gerechtvaardigd vertrouwen bestaat dat de door de producent vervaardigde product bij aflevering voldoet aan de in dit productcertificaat vastgelegde milieuhygiënische specificaties van het Besluit bodemkwaliteit voldoet, mits het product is voorzien van het NL-BSB<sup>®</sup>-merk op de wijze zoals aangegeven in dit certificaat voor de volgende niveaus:
  - Zout zand:
    - Niveau I: zout zand uit maritieme wingebieden
    - Niveau II: zout zand geleverd uit een vaste opslaglocatie
  - Zoet zand:
    - Niveau III: ontzilt zand uit maritieme wingebieden
    - Niveau IV: zoet zand geleverd uit een vaste opslaglocatie
    - Niveau V: zoet zand
- voor dit productcertificaat geen controle plaatsvindt op het gebruik in werken en op de melding- en/of informatieplicht van de gebruiker aan het bevoegd gezag
- met in achtneming van het bovenstaande, zand uit dynamische wingebieden in zijn toepassingen en met in achtneming van de daarbij horende toepassingsvoorwaarden voldoet aan de relevante eisen van het Besluit bodemkwaliteit.

Voor het Besluit bodemkwaliteit is dit een door de Minister van Infrastructuur en Milieu erkend certificaat, indien het certificaat is opgenomen in het "Overzicht van erkende kwaliteitsverklaringen in de bouw" op de websites van SBK: [www.bouwkwiteit.nl](http://www.bouwkwiteit.nl) en van Bodem+: [www.bodemplus.nl](http://www.bodemplus.nl).

Voor Eerland Certification



Ing. [REDACTED]  
directie

BESLUIT BODEMKWALITEIT



# NL BSB® Productcertificaat

Nummer: EC-ZWI-00007  
Datum uitgifte: 01-07-2014  
Geldig tot: onbeperkt  
Gecertificeerd sinds: 10-01-2008  
Vervangt: K40058/03 / K41649/03 d.d. 1-7-2009



## 1. PRODUCTSPECIFICATIE

### Milieutechnische specificatie

In de BRL 9313 worden aan het zand eisen gesteld met betrekking tot de milieutechnische specificaties voor grond en baggerspecie, zoals verwoord in het Besluit bodemkwaliteit. De gemiddelde samenstellingswaarden bepaald overeenkomstig AP04-SG, voldoen aan de achtergrondwaarden van bijlage B van de Regeling bodemkwaliteit met inachtneming van art. 4.2.2. lid 4 en 5 van de Regeling bodemkwaliteit.

### Herkomst en ketenverantwoordelijkheid

Dit NL BSB®-certificaat is geldig voor zand afkomstig uit het wingebied of depot opgenomen in tabel 1. Voor de winning van het zand uit een wingebied beschikt de certificaathouder over een concessie, ontgrondingsvergunning of toestemming van de eigenaar. De toestemming kan binnen een wingebied beperkt zijn tot nader vastgelegde winvakken. Het kwaliteitssysteem van de certificaathouder en toezicht door de certificatie instelling borgt de kwaliteit van het geleverde zand uit de winvakken. De BRL 9313 voorziet in de traceerbaarheid van het onder BRL 9313 geleverde zand. Deze ketenverantwoordelijkheid wordt aangegeven met niveaus. De volgende 5 niveaus worden daarbij onderscheiden:

- € Niveau I: zout zand
- € Niveau II: zout zand geleverd uit een vaste opslaglocatie
- € Niveau III: ontzilt zand uit maritieme wingebieden
- € Niveau IV: zoet zand geleverd uit een vaste opslaglocatie
- € Niveau V: zoet zand

De certificaathouder kan één of meerdere niveaus uitvoeren. Bij levering van het gecertificeerde product dient te worden aangegeven wat de herkomst van de partij is en welk niveau. Het certificaat en afleverbon is een erkend bewijsmiddel mits aantoonbaar blijft dat deze documenten bij het geleverde zand behoren. Bij levering aan een andere certificaathouder neemt de afnemer de verantwoordelijkheid over en brengt het zand onder eigen certificaat op de markt. De ketenverantwoordelijkheid borgt dat binnen het kwaliteitssysteem van certificaathouders de levering herleidbaar is vanaf zandwinning.

Overzicht wingebied(en) en opslaglocatie(s)

### Wingebied \* / opslaglocatie

Scheurhavenput, Rotterdam : Niveau I en III\*\*

- \* beperkt tot de winvakken waarvoor concessie, ontgrondingsvergunning of toestemming van de eigenaar is verleend. Een lijst van actuele winvakken is op te vragen bij de certificaathouder en/of certificatie-instelling
- \*\* Ontzilt zand (Niveau III) is zand waarvan het chloridegehalte door spoelen met water is teruggebracht tot maximaal 200 mg Cl /kg ds.



# NL BSB® Productcertificaat

Nummer: EC-ZWI-00007  
Datum uitgifte: 01-07-2014  
Geldig tot: onbeperkt  
Gecertificeerd sinds: 10-01-2008  
Vervangt: K40058/03 / K41649/03 d.d. 1-7-2009



## 2. TOEPASSING EN GEBRUIK

Het zand voldoet aan de achtergrondwaarden zoals verwoord in de Regeling bodemkwaliteit en dient in overeenstemming met artikel 5,6,7,37 en 42 van het Besluit bodemkwaliteit te worden toegepast (functionaliteit, zorgplicht, algemene voorschriften en melding). Toepassingen van hoeveelheden van minder dan 50 m<sup>3</sup> hoeven niet te worden gemeld.

Niveau I en II: Niet ontzilt zeezand is alleen op of in de bodem toepasbaar in zoute en brakke gebieden (gebieden waarbij de bodem in contact staat met water met een natuurlijk chloridegehalte hoger dan 5000 mg/l).

Niveau III, IV en V: het zand is vrij toepasbaar.

Voor zand dat in zoute rijkswateren wordt gewonnen en daar vervolgens ook weer wordt toegepast, is het RWS-stoffenpakket C3 van toepassing en dient aanvullend tributyltin (TBT) te worden bepaald.

Op de afleverbon wordt het betreffende certificaatnummer en niveau vermeld (zie onder Merken).

## 3. MERKEN

De producten worden gemerkt met het NL BSB®-merk. De uitvoering van het merk is als volgt:

**NL BSB®**

of:



De afleverbon bevat ten minste de volgende aanduidingen:

1. NL BSB® woord- of beeldmerk;
2. het certificaatnummer en niveau;
3. (begin-eind) datum van aflevering;
4. naam van de certificaathouder;
5. naam en/of locatie opslagplaats;
6. de hoeveelheid geleverd product;
7. de totale hoeveelheid geleverd product (de gehele partij);
8. de bestemmingslocatie;
9. toepasbaarheid (bodemkwaliteitsklasse): voldoet aan de achtergrondwaarden: onbeperkt toepasbaar (Niveau III, IV, V) / toepasbaarheid beperkt tot zoute en brakke gebieden (Niveau I, II);
10. type levering: voor de wal/afgehaald/op het werk.

# NL BSB® Productcertificaat

Nummer: EC-ZWI-00007  
Datum uitgifte: 01-07-2014  
Geldig tot: onbeperkt  
Gecertificeerd sinds: 10-01-2008  
Vervangt: K40058/03 / K41649/03 d.d. 1-7-2009



## 4. WENKEN VOOR DE TOEPASSER

Bij aflevering inspecteren of:

- Geleverd is wat is overeengekomen;
- Het merk en de wijze van merken juist zijn;
- De afleverbon alle gegevens bevat;
- De producten geen zichtbare tekortkomingen vertonen.

Indien op grond van het hiervoor gestelde tot afkeuring wordt overgegaan, neem dan contact op met

- **M.J. De Groot Zandhandel B.V.**

en zo nodig met

- certificatie-instelling.

Het bewijsmiddel (afleverbonnen en certificaat) dient aan de opdrachtgever te worden overhandigd. Dit geldt niet bij levering aan natuurlijke personen anders dan in de uitoefening van beroep of bedrijf.

De toepasser moet het bewijsmiddel (afleverbonnen en certificaat) ten minste 5 jaar ter beschikking houden voor inzage door het bevoegd gezag. Dit geldt niet voor de levering aan natuurlijke personen anders dan in de uitoefening van beroep of bedrijf.

## 5. LIJST VAN VERMELDE DOCUMENTEN

AP04-SG	Accreditatieprogramma voor keuring van partijen grond, bouwstoffen en korrelvormige afvalstoffen - Onderdeel: Samenstelling Grond; vigerende versie beschikbaar via <a href="http://www.sikb.nl">www.sikb.nl</a> .
	Accreditatieprogramma Bouwstoffenbesluit AP04, versie 3, SIKB, Gouda.
Besluit bodemkwaliteit	Besluit bodemkwaliteit, Staatsblad van het Koninkrijk der Nederlanden 2007, nr. 469.
Regeling bodemkwaliteit	Regeling bodemkwaliteit, Staatscourant 2007, nr. 247

# M.J. de Groot Zandhandel B.V.



Corr. adres:  
De Vijf Boeken 10  
2911 BL  
Nieuwerkerk a/d IJssel

**Transport  
Scheepvaart  
Zandhandel  
Zandwinning**

Loswal | Keenstraat - Spaansepolder  
Tel: 010 - 415 02 16  
B.G.G. : 010 - 254 29 27  
Tel: [REDACTED]  
E-mail: info@degrootzandhandel.nl

## Bon

**Bonnummer:**

31291

**Tegenbonnummer:**

Schuttevaarweg

**Aangemaakt:**

05-11-2020 08:22

**Klant:**

Van Delft Infra

**Debiteurennummer:**

045

**Email:**

[REDACTED]@vandelftinfra.nl

Product	Transporteur	Type	Lading	Kenteken	Tegenbonnr
1000 - Aanvulzand	de Graaf	Afgehaald	24 m3	BV-Ht-25	Schuttevaarweg

**BRL 4 ©NL BSB  
EC-ZWI-00007**



Niveau: 4

Voldoet aan de achtergrondwaarden onbeperkt toepasbaar

# M.J. de Groot Zandhandel B.V.



Corr. adres:  
De Vijf Boeken 10  
2911 BL  
Nieuwerkerk a/d IJssel

**Transport  
Scheepvaart  
Zandhandel  
Zandwinning**

Loswal | Keenstraat - Spaansepolder  
Tel: 010 - 415 02 16  
B.G.G.: 010 - 254 29 27  
Tel : 06 - 5137 8453  
E-mail: info@degrootzandhandel.nl

## Bon

**Bonnummer:**  
31310  
**Tegenbonnummer:**  
Schuttevaarweg F21  
**Aangemaakt:**  
05-11-2020 10:18

**Klant:**  
Van Delft Infra  
**Debiteurennummer:**  
045  
**Email:**  
[redacted]@vandelftinfra.nl

Product	Transporteur	Type	Lading	Kenteken	Tegenbonnr
1000 - Aanvulzand	de Graaf	Afgehaald	24 m3	BV-Ht-25	Schuttevaarweg F21

**BRL 4 ©NL BSB  
EC-ZWI-00007**



Niveau: 4

Voldoet aan de achtergrondwaarden onbeperkt toepasbaar

# M.J. de Groot Zandhandel B.V.



Corr. adres:  
De Vijf Boeken 10  
2911 BL  
Nieuwerkerk a/d IJssel

**Transport  
Scheepvaart  
Zandhandel  
Zandwinning**

Loswal | Keenstraat - Spaansepolder  
Tel: 010 - 415 02 16  
B.G.G.: 010 - 254 29 27  
Tel : [REDACTED]  
E-mail: info@degrootzandhandel.nl

## Bon

**Bonnummer:**

31314

**Tegenbonnummer:**

Schuttevaarweg F21

**Aangemaakt:**

05-11-2020 10:39

**Klant:**

Van Delft Infra

**Debiteurennummer:**

045

**Email:**

[REDACTED]@vandelftinfra.nl

Product	Transporteur	Type	Lading	Kenteken	Tegenbonnr
1000 - Aanvulzand	de Graaf	Afgehaald	24 m3	BV-Ht-25	Schuttevaarweg F21

**BRL 4 ©NL BSB  
EC-ZWI-00007**



Niveau: 4

Voldoet aan de achtergrondwaarden onbeperkt toepasbaar

# M.J. de Groot Zandhandel B.V.



Corr. adres:  
De Vijf Boeken 10  
2911 BL  
Nieuwerkerk a/d IJssel

**Transport  
Scheepvaart  
Zandhandel  
Zandwinning**

Loswal | Keenstraat - Spaansepolder  
Tel: 010 - 415 02 16  
B.G.G.: 010 - 254 29 27  
E-mail: info@degrootzandhandel.nl

## Bon

**Bonnummer:**

31316

**Tegenbonnummer:**

Schuttevaarweg F21

**Aangemaakt:**

05-11-2020 10:54

**Klant:**

Van Delft Infra

**Debiteurennummer:**

045

**Email:**

██████████@vandelftinfra.nl

Product	Transporteur	Type	Lading	Kenteken	Tegenbonnr
1000 - Aanvulzand	de Graaf	Afgehaald	24 m3	BV-Ht-25	Schuttevaarweg F21

**BRL 4 ©NL BSB  
EC-ZWI-00007**



Niveau: 4

Voldoet aan de achtergrondwaarden onbeperkt toepasbaar

# M.J. de Groot Zandhandel B.V.



Corr. adres:  
De Vijf Boeken 10  
2911 BL  
Nieuwerkerk a/d IJssel

**Transport  
Scheepvaart  
Zandhandel  
Zandwinning**

Loswal | Keenstraat - Spaansepolder  
Tel: 010 - 415 02 16  
B.G.G.: 010 - 254 29 27  
E-mail: info@degrootzandhandel.nl

## Bon

**Bonnummer:**

31322

**Tegenbonnummer:**

Schuttevaarweg F 21

**Aangemaakt:**

05-11-2020 11:13

**Klant:**

Van Delft Infra

**Debiteurennummer:**

045

**Email:**

@vandelftinfra.nl

Product	Transporteur	Type	Lading	Kenteken	Tegenbonnr
1000 - Aanvulzand	Van Delft infra	Afgehaald	20 m3	35-BNV-8	Schuttevaarweg F 21

**BRL 4 ©NL BSB  
EC-ZWI-00007**



Niveau: 4

Voldoet aan de achtergrondwaarden onbeperkt toepasbaar

# **BIJLAGE 6**

## **Arnicon groep, kwaliteitswaarborg en onafhankelijkheid**

## **ARNICON GROEP, KWALITEITSWAARBORG EN ONAFHANKELIJKHEID**

### *Arnicon Groep*

De volgende werkmaatschappijen maken deel uit van de Arnicon groep:

- Arnicon BV;
- Arnicon Advies BV
- Arnicon Projecten BV;
- Arnicon 24/7 B.V.;
- Arnicon Services BV;

### *Kwaliteitswaarborg*

De Arnicon Groep en haar medewerkers zijn sinds 2007 door Rijkswaterstaat Leefomgeving/ Bodem+ (Ministerie van Infrastructuur en Waterstaat) erkend voor het verrichten van diensten vallend onder de volgende BRL SIKB protocollen:

- Partijkeuring grond i.h.k.v. het Besluit bodemkwaliteit (BRL SIKB 1000-1001)
- Milieukundig bodemonderzoek (BRL SIKB 2000-2001/2002/2003)
- Locatie inspectie en monsterneming asbest in bodem (BRL SIKB 2000-2018)
- Milieukundige begeleiding en verificatie bij bodemsanering conventionele methoden (BRL SIKB 6000-6001)

Hiermee voldoet de Arnicon Groep aan de wet en regelgeving KWALIBO, die sinds 2007 van kracht is. KWALIBO houdt onder andere in dat bodemintermediairs door Rijkswaterstaat Leefomgeving/ Bodem+ erkend moeten zijn voor het verrichten van hun werkzaamheden. Voor het verkrijgen en behouden van de benodigde certificaten moet het werk zowel in voorbereiding en uitvoering als oplevering conform de eisen van de BRL worden uitgevoerd en moet het uitvoerend personeel voldoen aan gestelde opleidings- en ervaringseisen.

De Arnicon Groep is gecertificeerd voor de kwaliteits- en veiligheidsnormen zoals gesteld in de NEN-EN-ISO 9001:2015 en VCA\*\*.

Het chemisch-analytisch onderzoek wordt uitbesteed aan een laboratorium dat is geaccrediteerd volgens de door de Raad van Accreditatie gestelde criteria voor testlaboratoria conform ISO/IEC 17025:2005.

### *Onafhankelijkheid*

De Arnicon Groep is op geen enkele manier gelieerd aan de opdrachtgever en/of eigenaar van de onderzochte locatie. De Arnicon Groep heeft geen (financieel) belang bij het weergeven van de resultaten van het onderzoek.

### *Verklaring functiescheiding*

De erkende milieukundig begeleider heeft deze BUS-evaluatie ondertekend. Hierbij verklaart de ondergetekende dat de milieukundige begeleiding van de onderhavige sanering onafhankelijk van de opdrachtgever is uitgevoerd conform de eisen van de BRL SIKB 6000.