





Bestaande legger.

Legenda

- afsluitmiddel, vastgesteld
- watergang primair, vastgesteld
- kernzone, vastgesteld
- profiel van vrije ruimte, vastgesteld
- meanderzone, vastgesteld
- gebied met leggerwijziging

Overzichtskaartje (schaal 1:650.000)

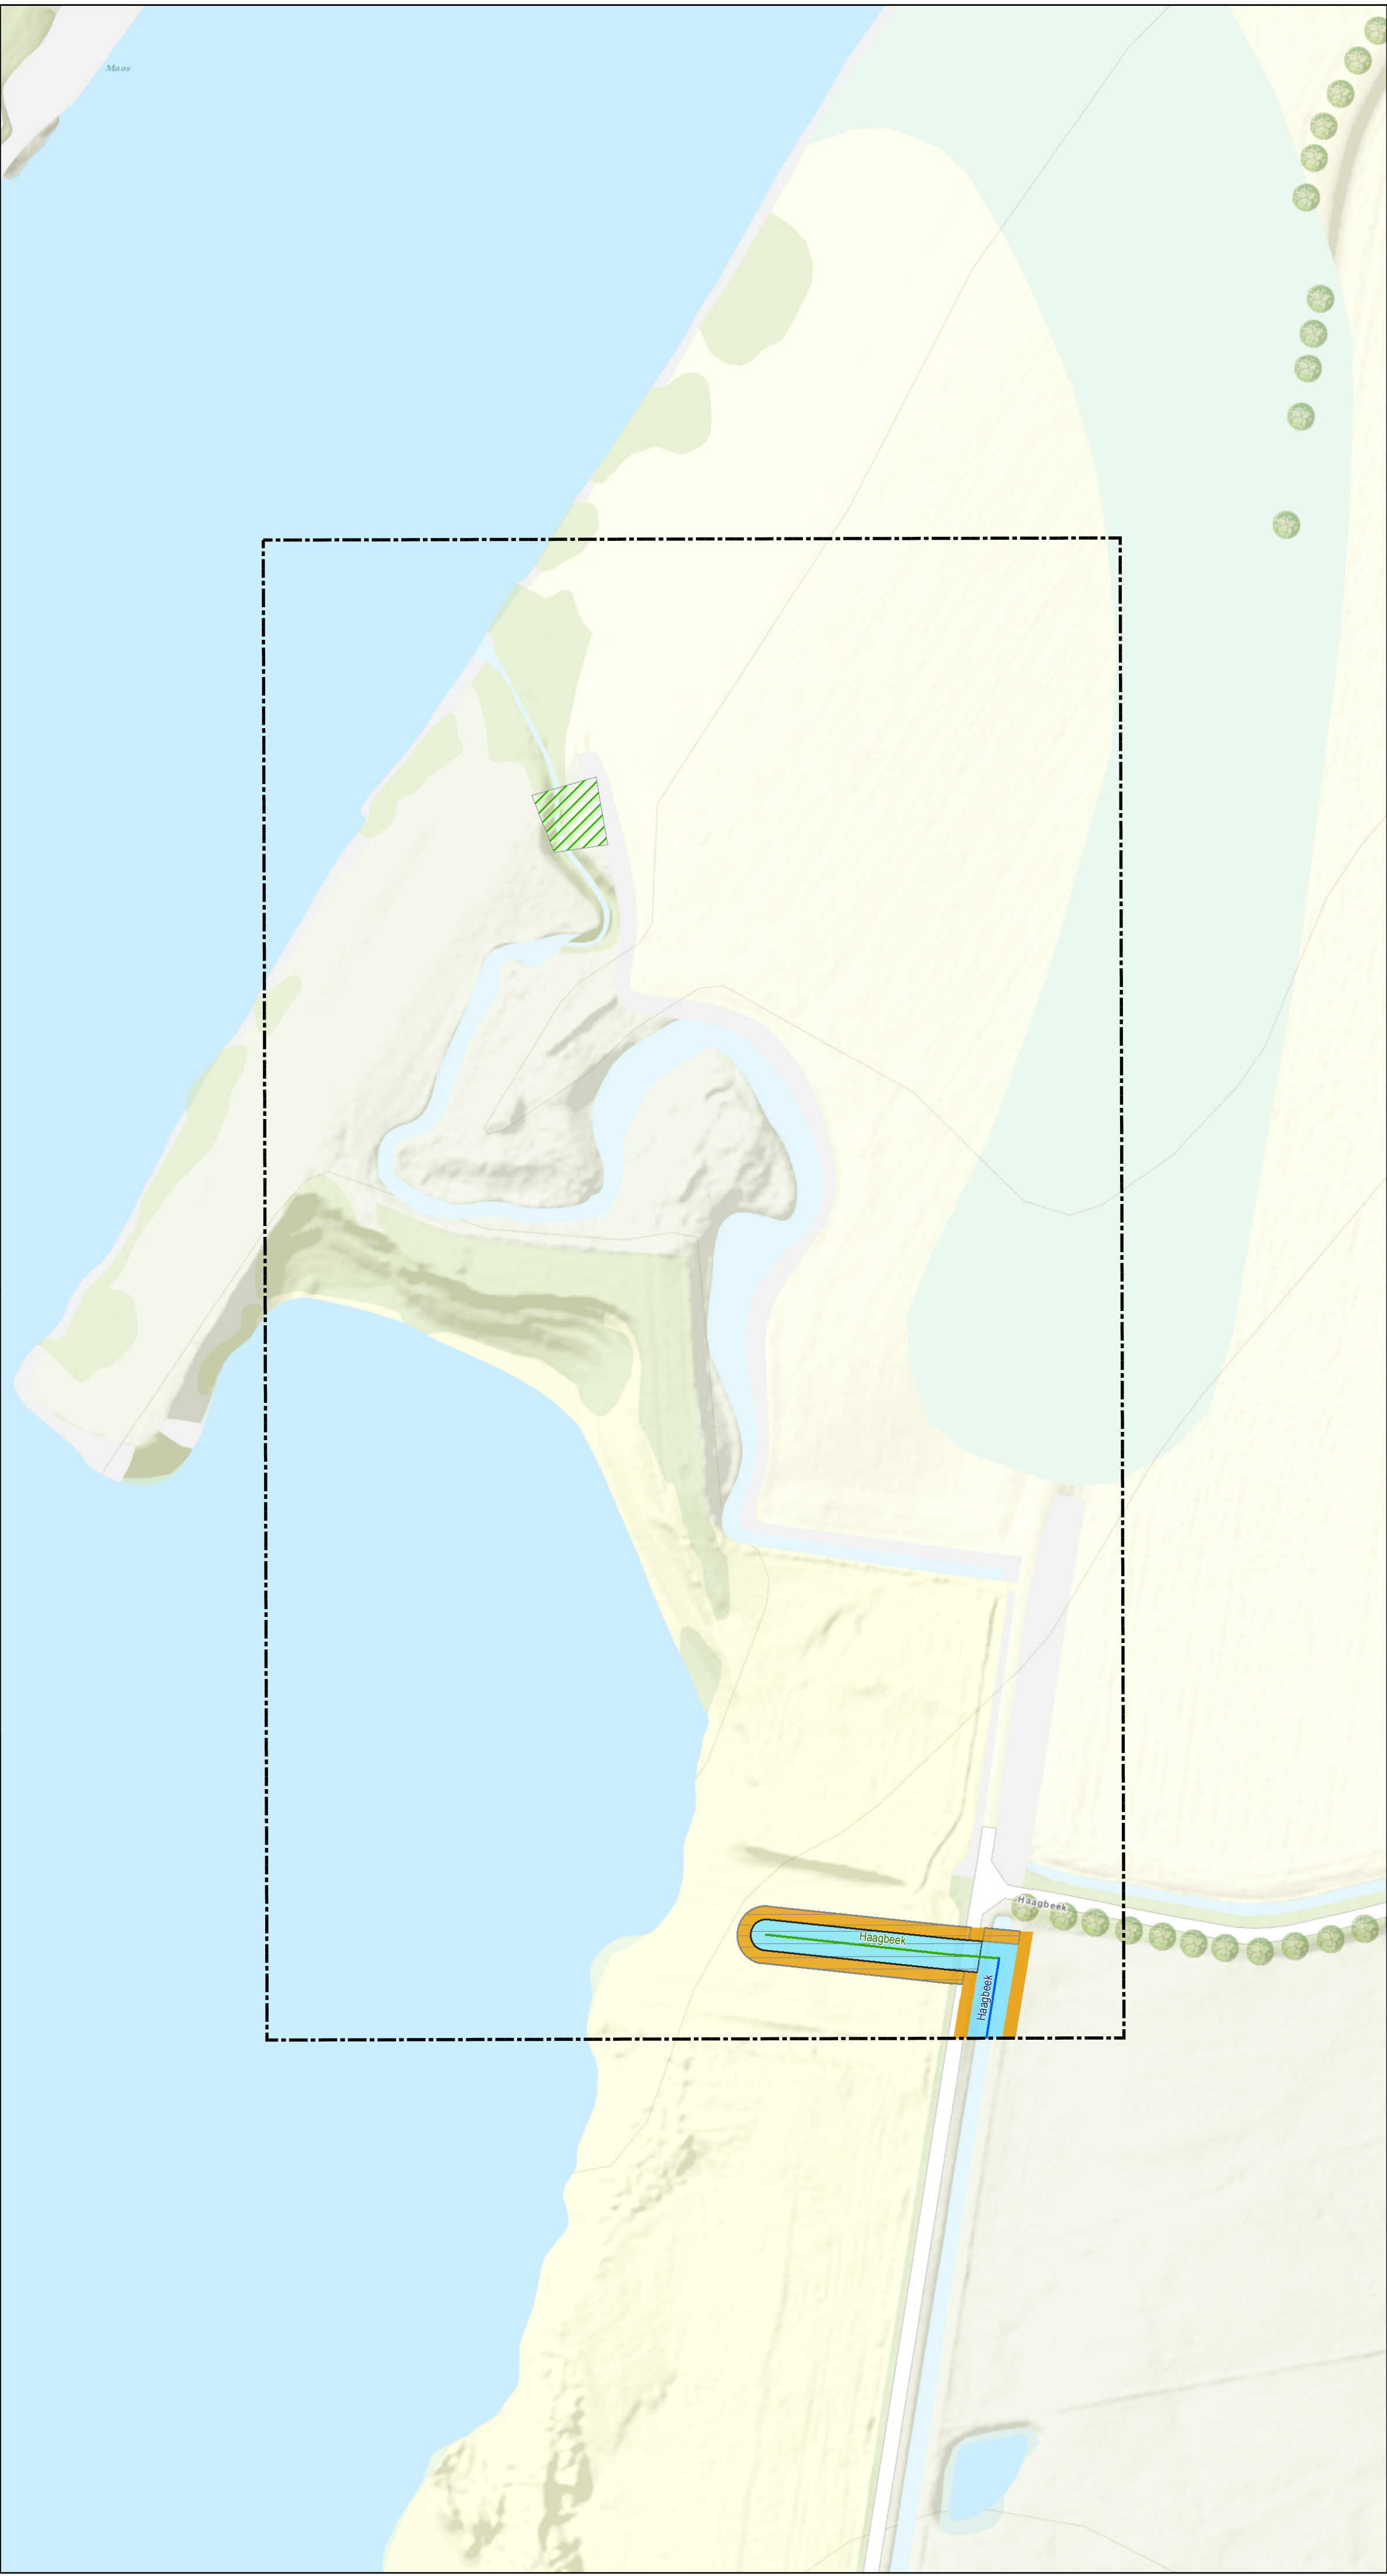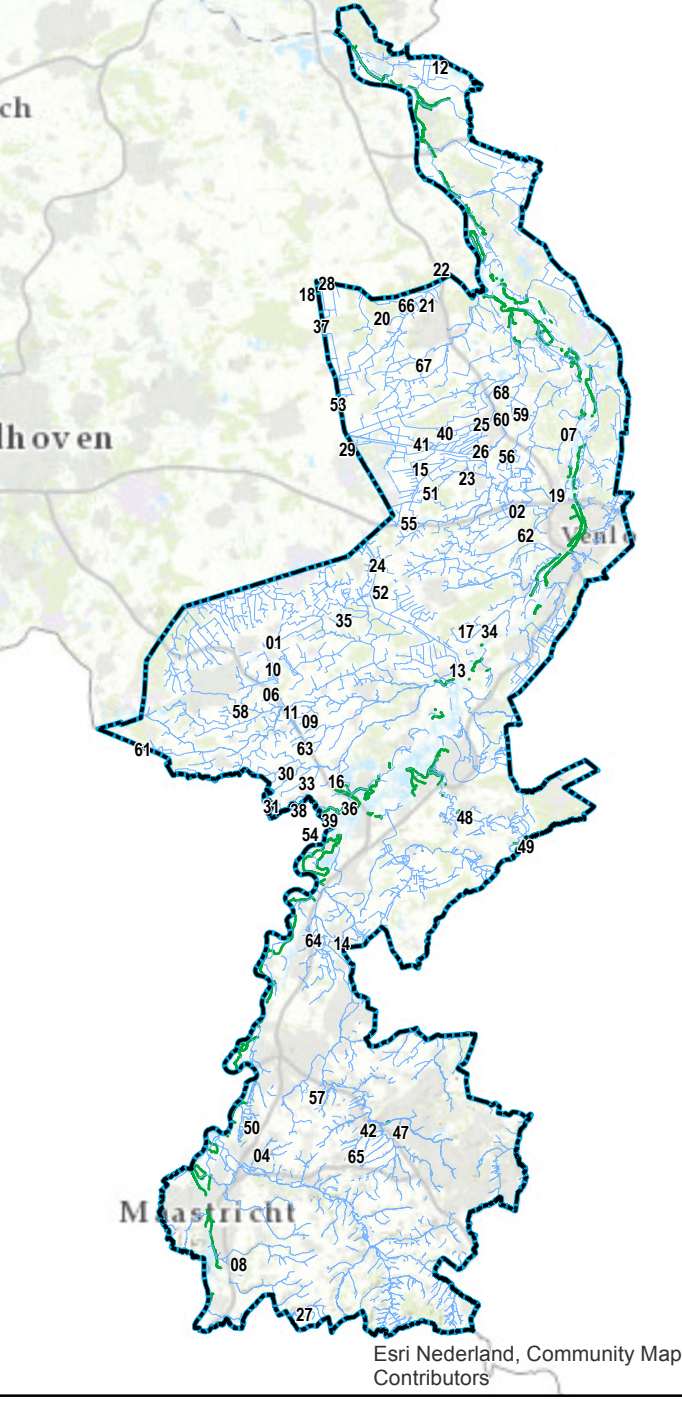

Leggerwijziging.

Legenda

- samengesteld kunstwerk: duiker, nieuw
- primaire watergang, vastgesteld
- primaire watergang, nieuw
- kernzone, vastgesteld
- kernzone, nieuw
- profiel van vrije ruimte, vastgesteld
- profiel van vrije ruimte, nieuw
- gebied met leggerwijziging

Leggerwijziging.

Omschrijving leggerwijziging:
Verwijderen gedeeltelijk Haagbeek
(Corrigeren als er een meting is)

Datum vaststelling:

Get.: 13-5-2020 J.H.

Besluitnr.: 2020-Z655

Schaal: 1 : 1000

Tek.nr.: 2020-Z655-L

Blad: 07

Formaat: A1



Postbus 2207 Tel.: 088 - 88 90 100
6540 CC Roermond E: info@waterschaplimburg.nl

© Topografische Dienst Kadaster