


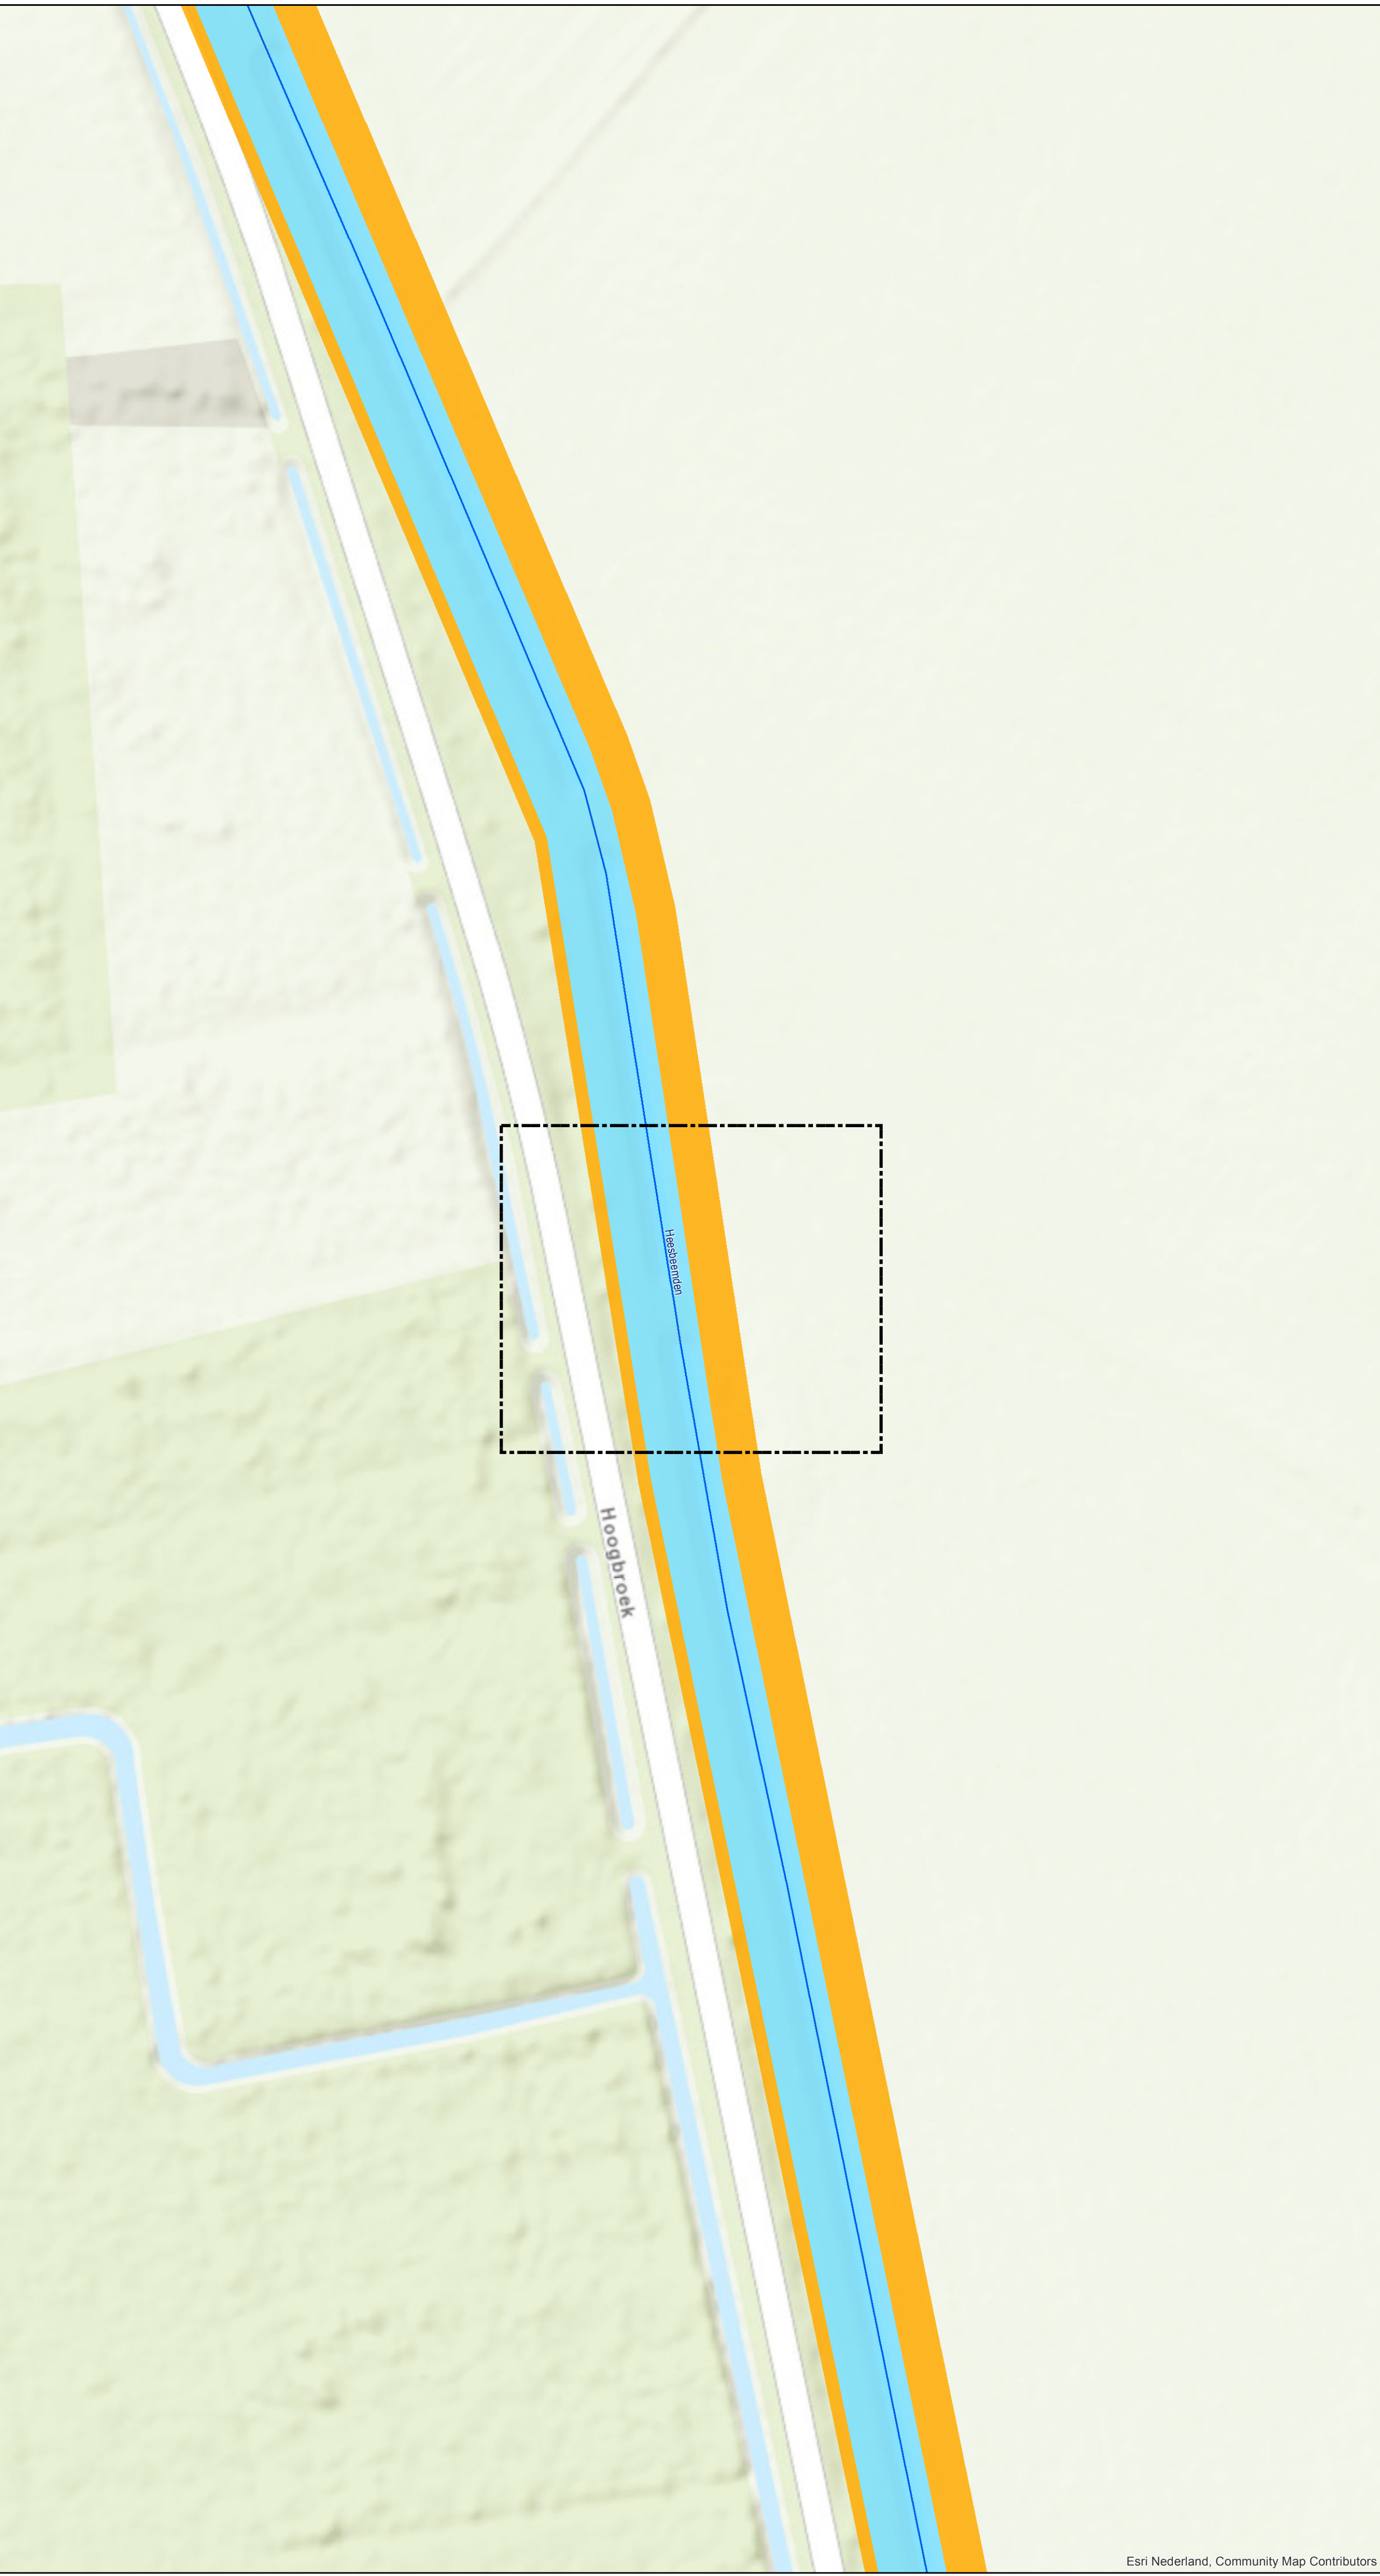


Bestaande legger.

Legenda

- watergang primair, vastgesteld
- kernzone, vastgesteld
- profiel van vrije ruimte, vastgesteld
- gebied met leggerwijziging

Overzichtskaartje (schaal 1:650.000)

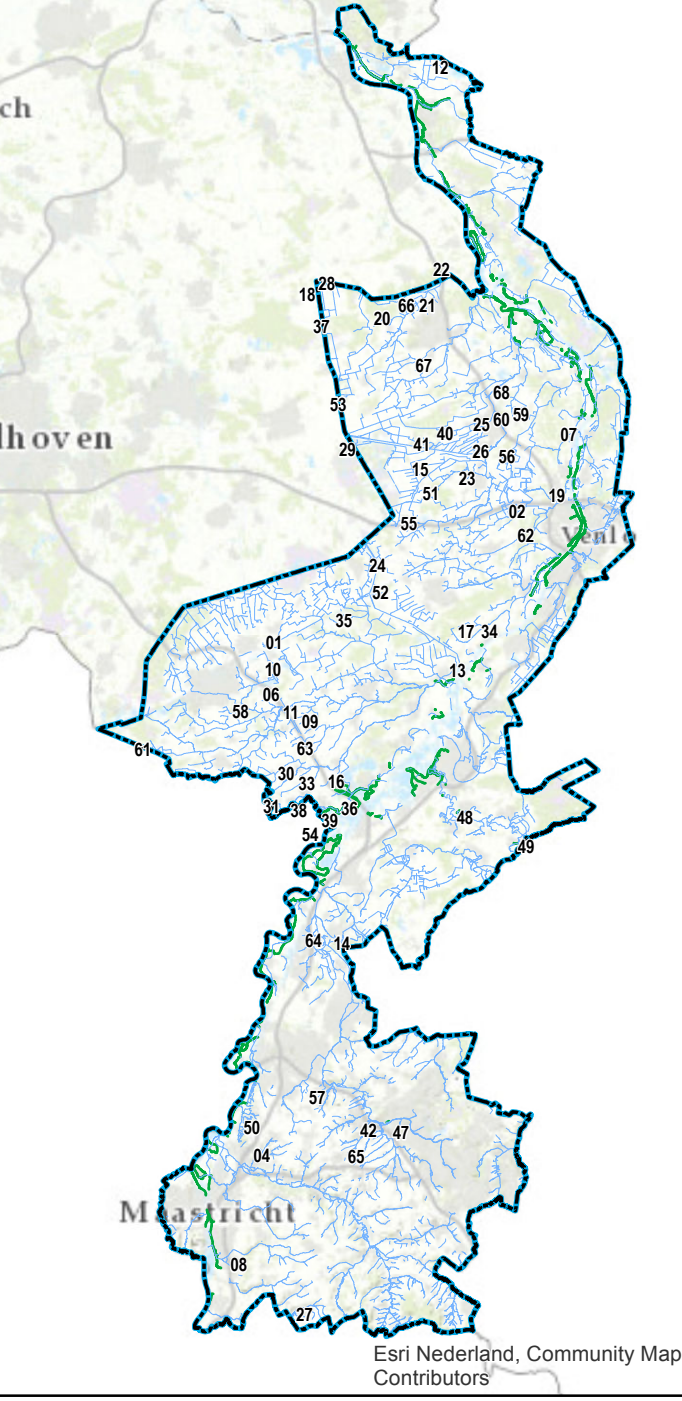

Leggerwijziging.

Legenda

- stuw, nieuw
- primaire watergang, vastgesteld
- kernzone, vastgesteld
- profiel van vrije ruimte, vastgesteld
- gebied met leggerwijziging

Leggerwijziging.

Omschrijving leggerwijziging:
Nieuwe stuw Heesbeemden

Datum vaststelling:

Get.:	23-06-2020 R.L.
Besluitnr.:	2020-Z655
Schaal:	1 : 500
Tek.nr.:	2020-Z655-L
Blad:	23
Formaat:	A1

**waterschap
limburg**

met de omgeving, voor de omgeving

Postbus 2207
6040 CC Roermond E: info@waterschaplimburg.nl

Tel.: 088 - 88 90 100