


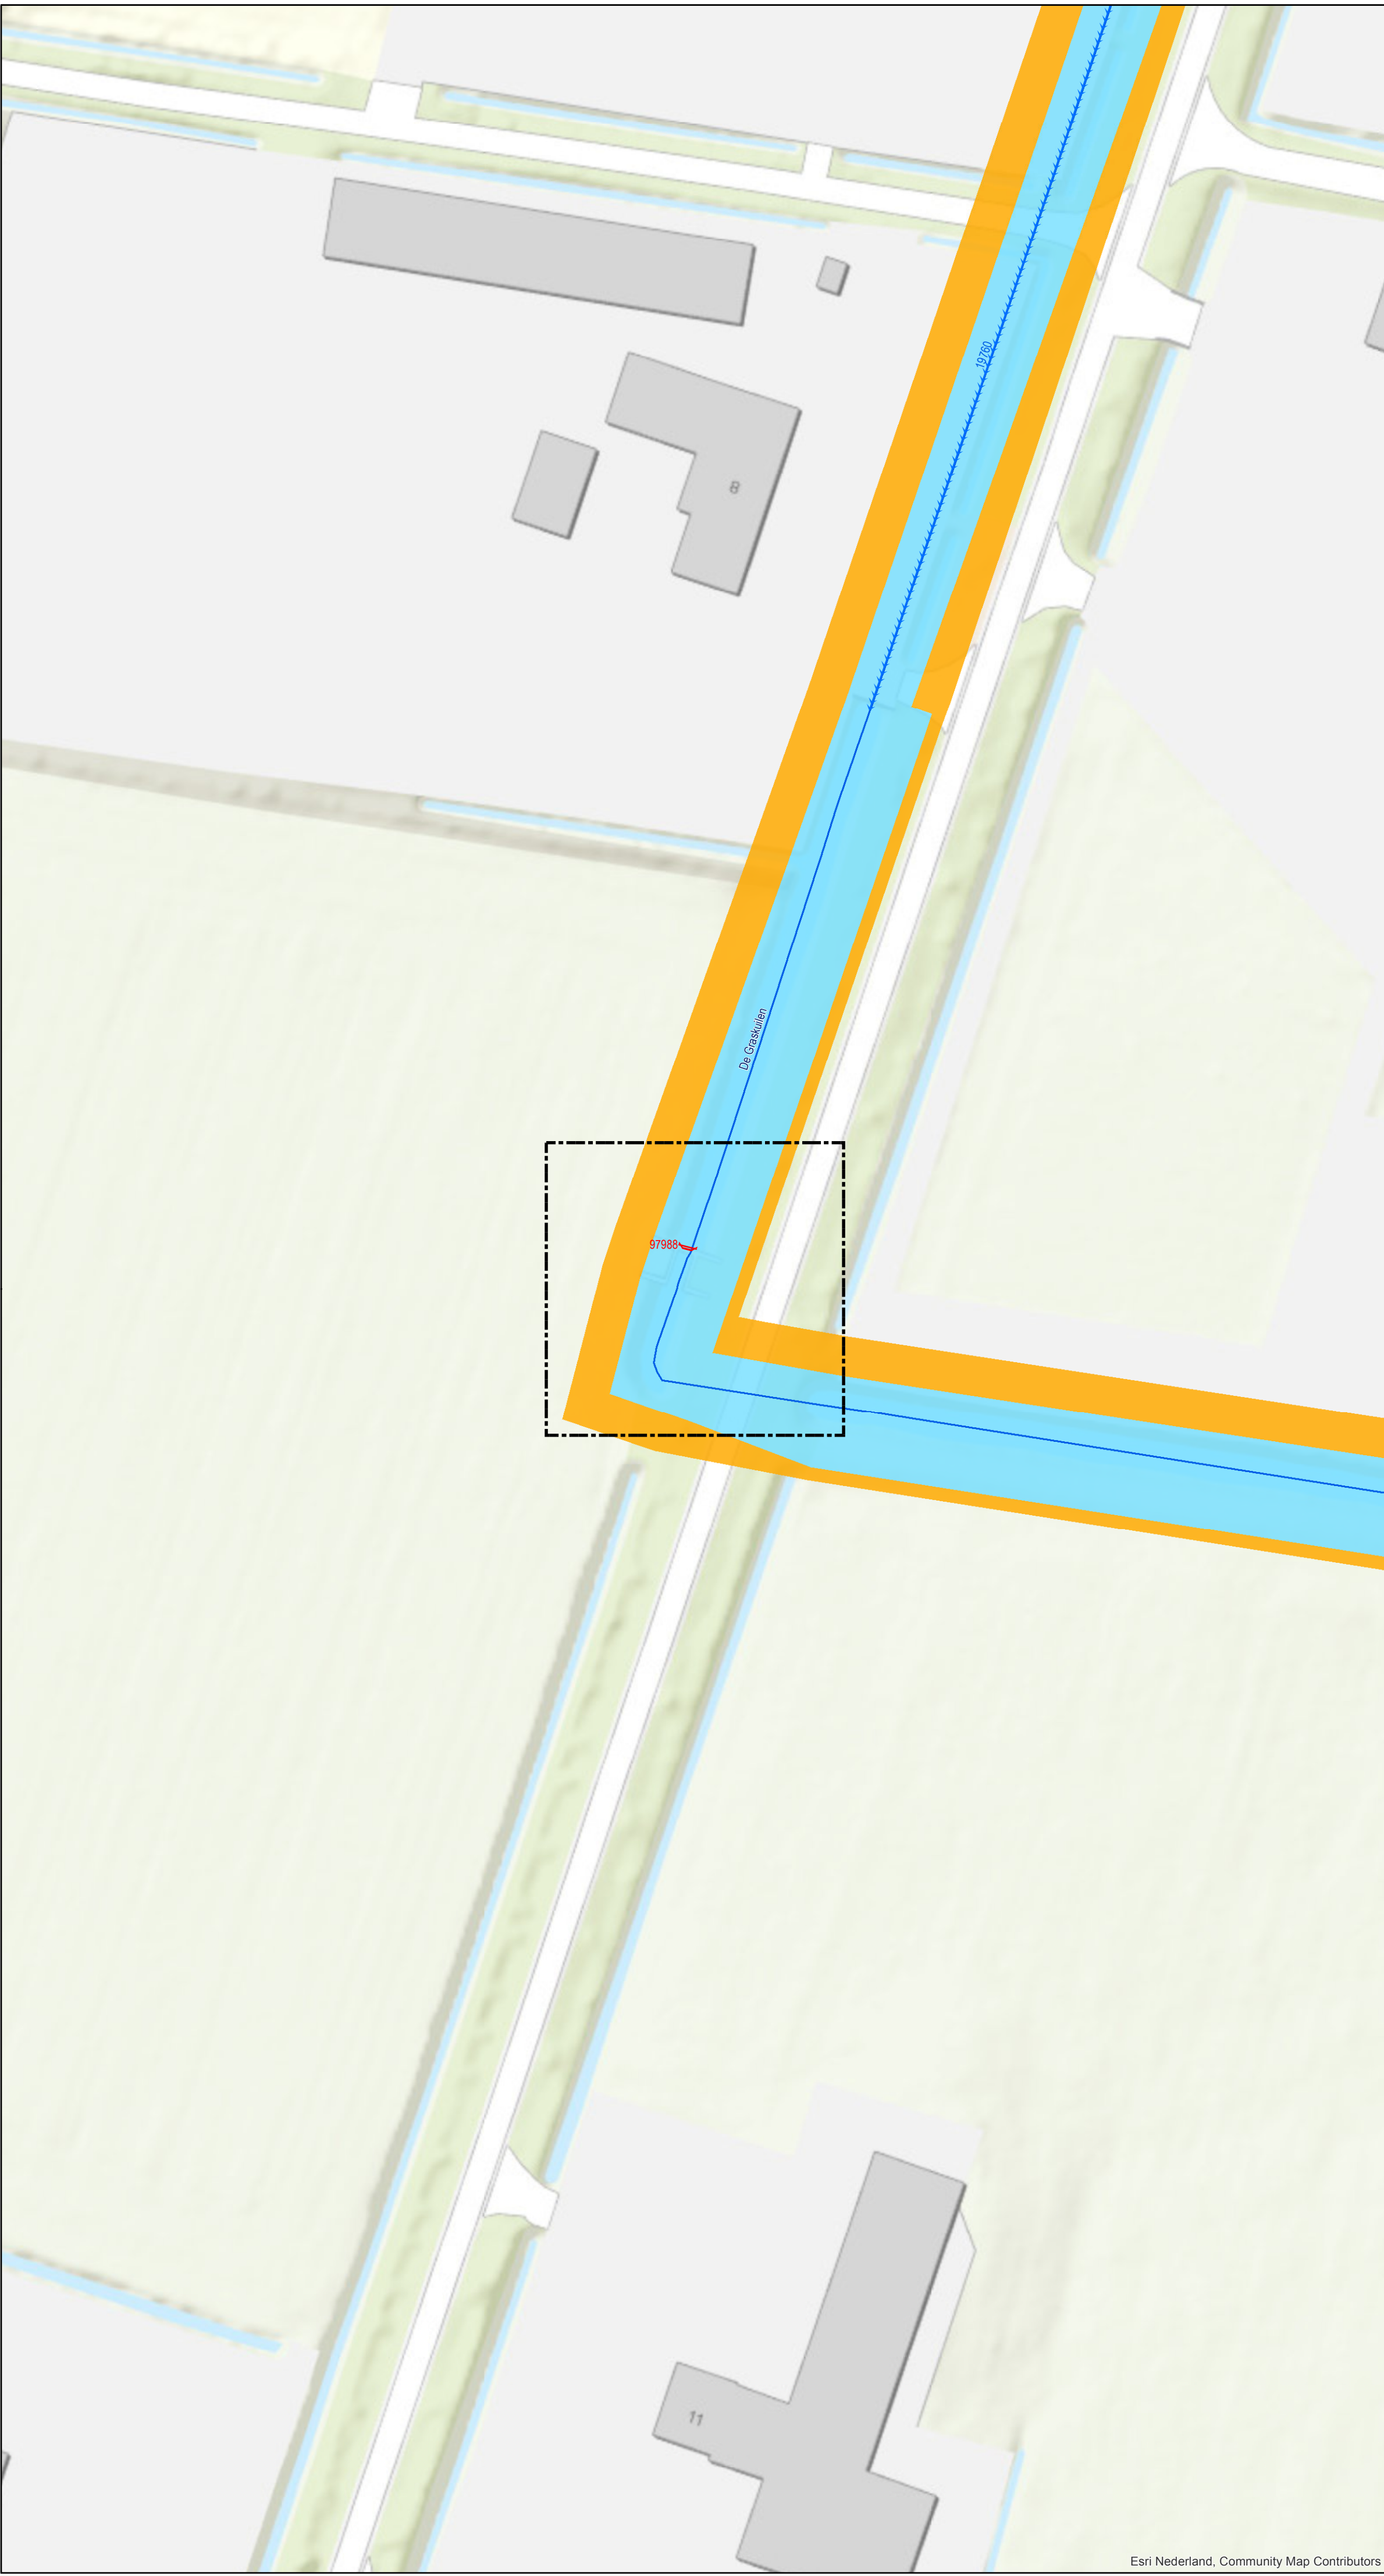


Bestaande legger.

Legenda

- overkluizing, vastgesteld
- stuw, vastgesteld
- watergang primair, vastgesteld
- kernzone, vastgesteld
- profiel van vrije ruimte, vastgesteld
- gebied met leggerwijziging

Overzichtskaartje (schaal 1:650.000)

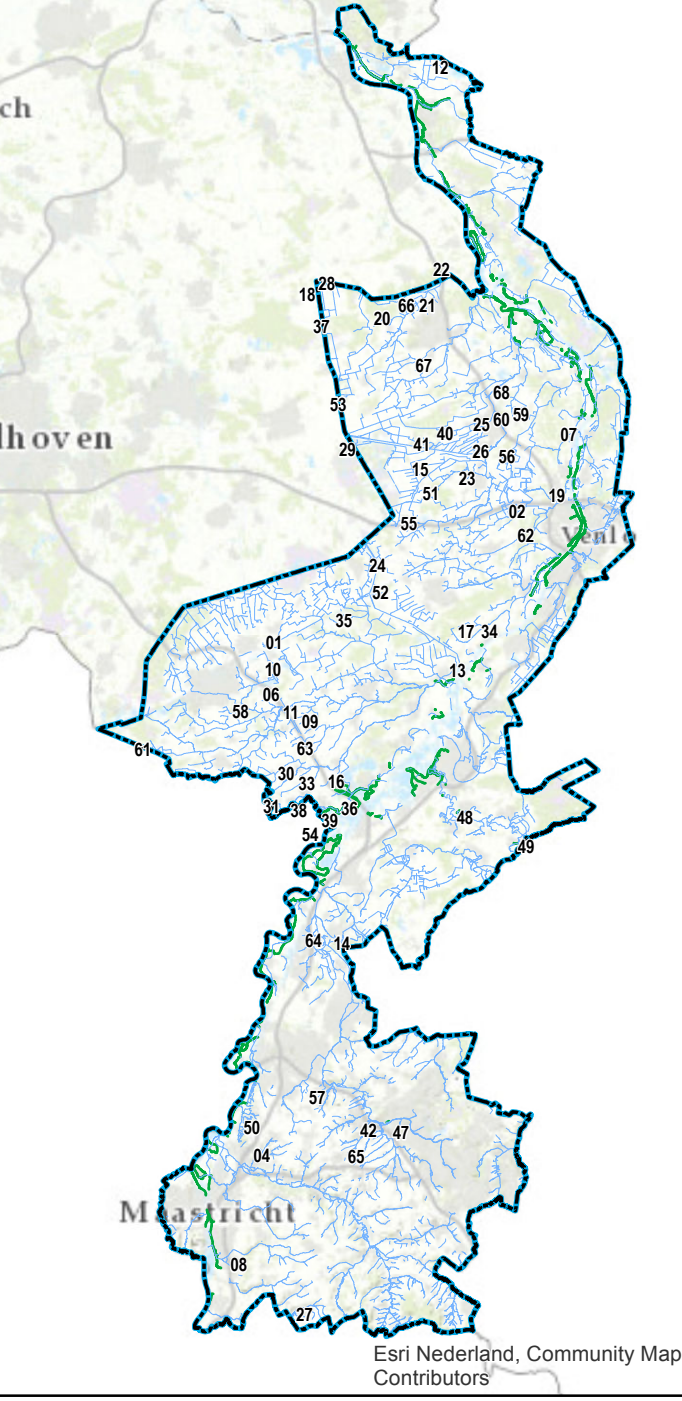

Leggerwijziging.

Legenda

- afsluutmiddel, nieuw
- stuw, vastgesteld
- primaire watergang, vastgesteld
- kernzone, vastgesteld
- profiel van vrije ruimte, vastgesteld
- gebied met leggerwijziging

Leggerwijziging.

Omschrijving leggerwijziging:  
Nieuwe afsluiter De Graskuilen

Datum vaststelling:

Get.: 25-06-2020 R.L.

Besluitnr.: 2020-Z655

Schaal: 1 : 500

Tek.nr.: 2020-Z655-L

Blad: 55

Formaat: A1

© Topografische Dienst Kadaster