




Bestaande legger.

Legenda

- stuw, vastgesteld
- boerenstuw, vastgesteld
- watergang secundair, vastgesteld
- kernzone, vastgesteld
- gebied met leggerwijziging

Overzichtskaartje (schaal 1:650.000)

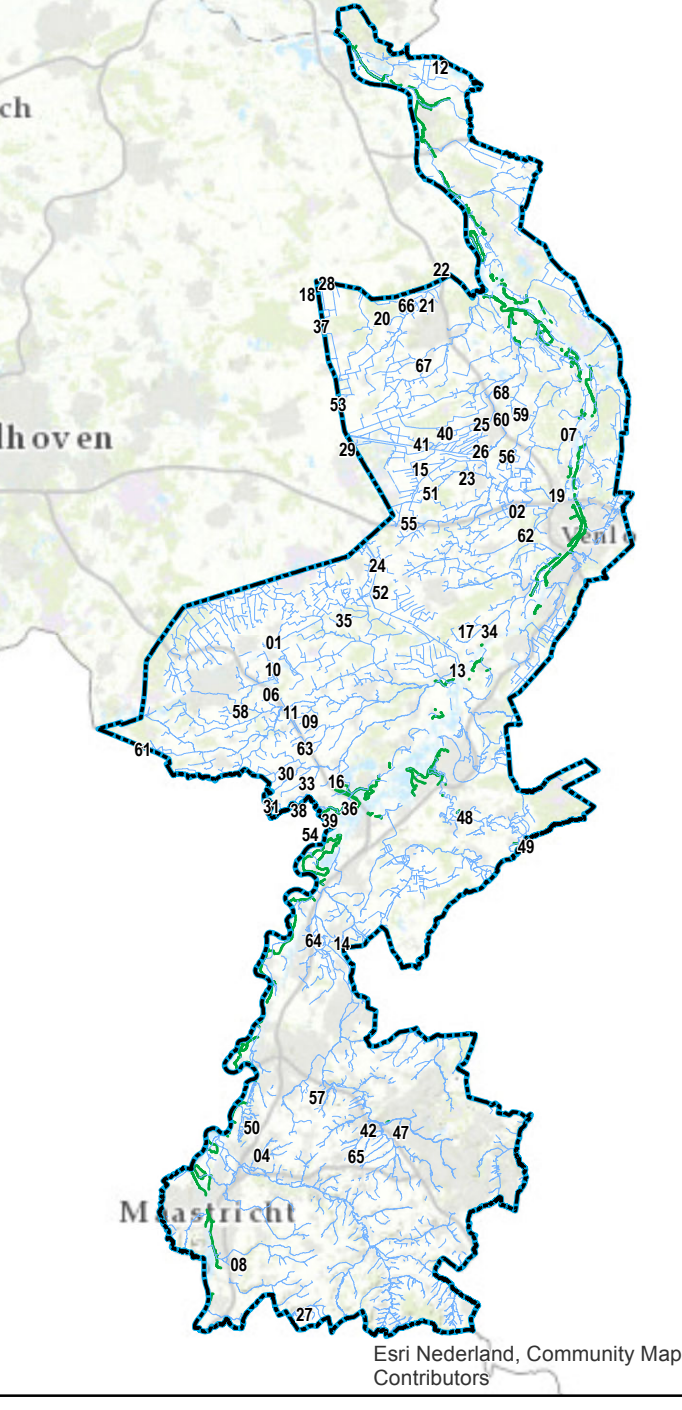

Leggerwijziging.

Legenda

- boerenstuw, vastgesteld
- secundaire watergang, vastgesteld
- kernzone, vastgesteld
- gebied met leggerwijziging

Leggerwijziging.

Omschrijving leggerwijziging:
Te verwijderen stuw uit
de Leunse Beek.

Datum vaststelling:

Get.: 09-11-2020 J.H.

Besluitnr.: 2020-Z655

Schaal: 1 : 500

Tek.nr.: 2020-Z655-L

Blad: 67

Formaat: A1



met de omgeving, voor de omgeving

Postbus 2207 Tel.: 088 - 68 90 100
6540 CC Roermond E: info@waterschaplimburg.nl

© Topografische Dienst Kadaster