



Principeprofiel nieuwe beschoeiing 1

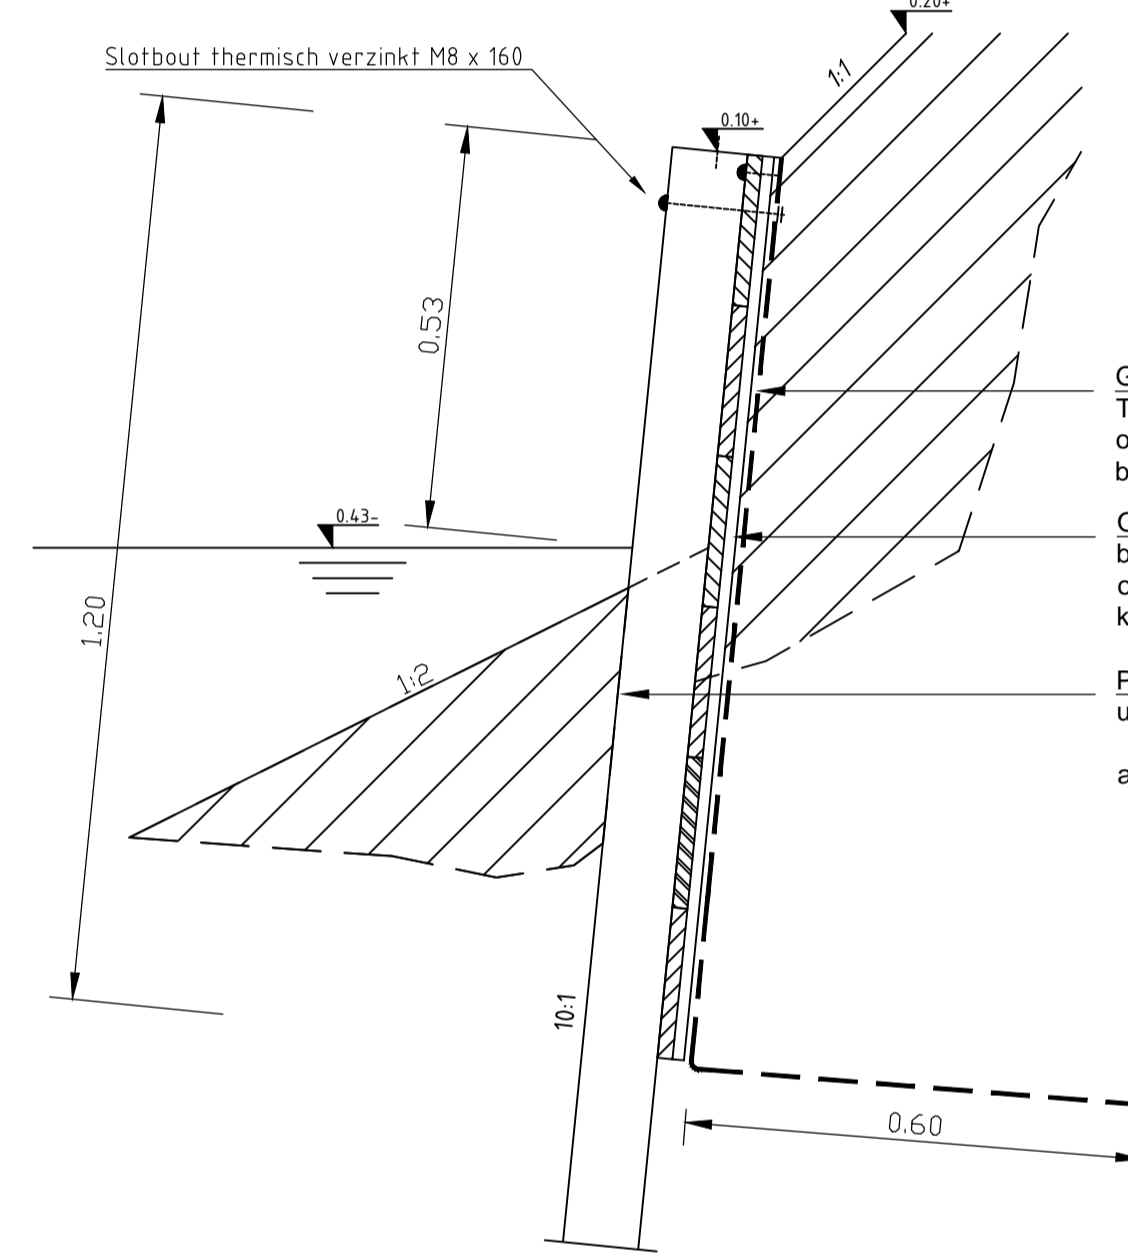

Principeprofiel nieuwe beschoeiing 2

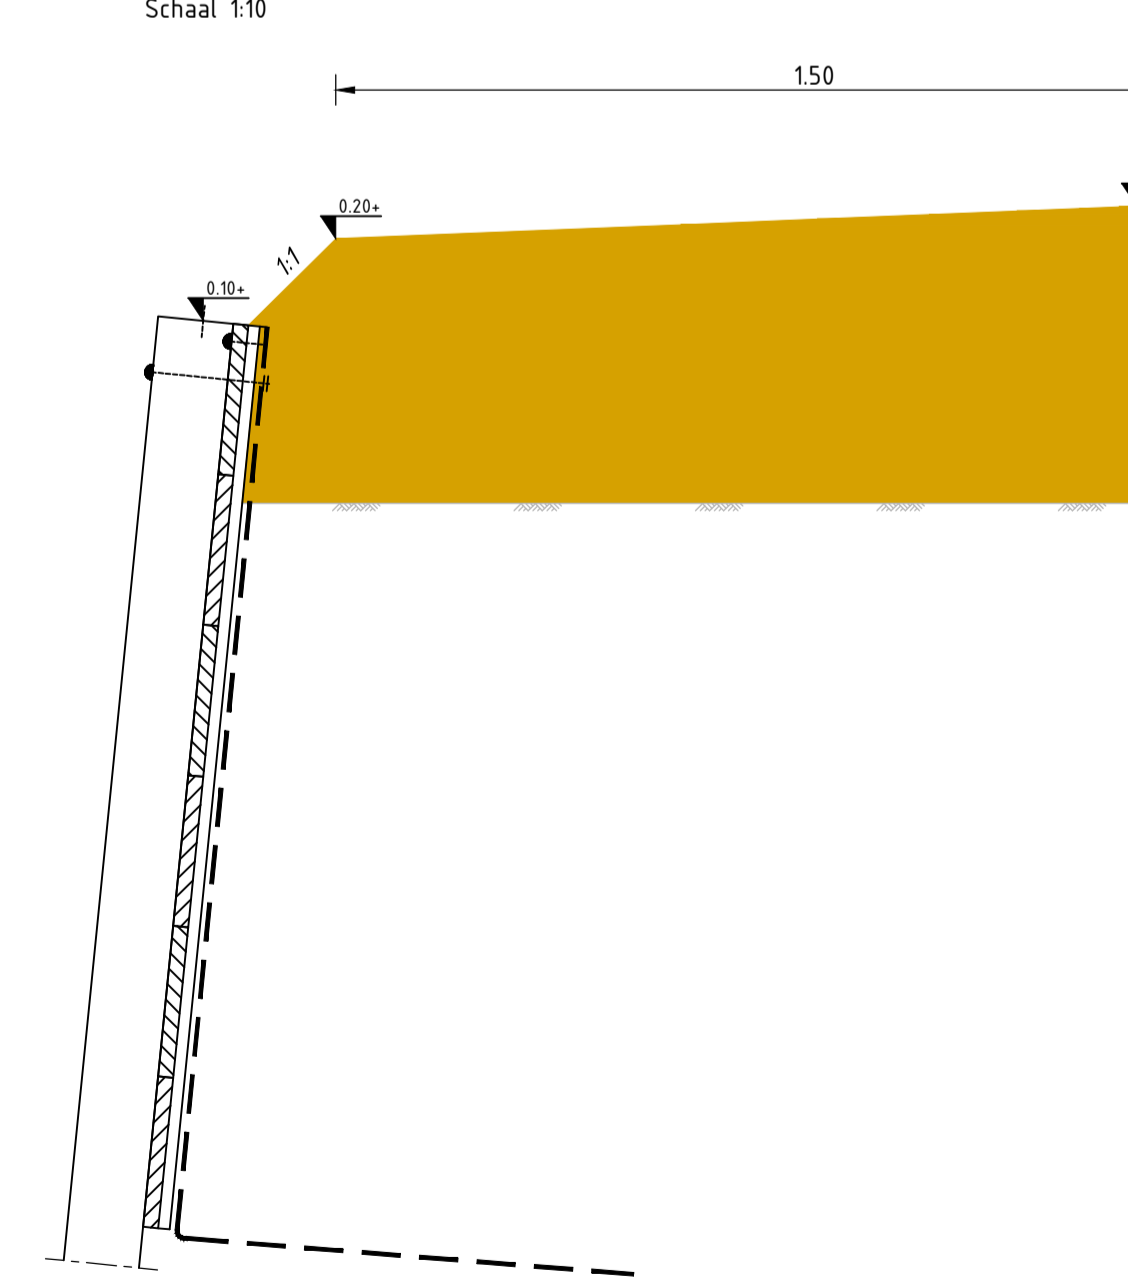

Principeprofiel keerwand

**GEOTEXTIEL**  
Type PP 40, hoogte 2.00 m  
onzijde geplooid omslaan en vullen met klei.  
bovenste 10 cm doek dubbelslaan en om de 20 cm spijkere.


**OPGEKlampT SCHOT 22x1200x4000 (sterkteklasse D50)**  
bovenste 4 planken: duurzaamheidsklasse I tropisch hardhout  
overige 2 planken: duurzaamheidsklasse IV onbehandeld vuren  
klampen hoh 1,00 m: duurzaamheidsklasse I tropisch hardhout

**PAAL, lengte 4,50 m**  
uitvoering: gepunt en gekroond.  
duurzaamheidsklasse I, aanbrengen 10:1  
afmetingen: 76x76x4500 mm  
h.o.h. 0,50 m

**GEOTEXTIEL**  
Type PP 40, hoogte 2.00 m  
onzijde geplooid omslaan en vullen met klei.  
bovenste 10 cm doek dubbelslaan en om de 20 cm spijkere.

**OPGEKlampT SCHOT 22x1200x4000 (sterkteklasse D50)**  
bovenste 4 planken: duurzaamheidsklasse I tropisch hardhout  
overige 2 planken: duurzaamheidsklasse IV onbehandeld vuren  
klampen hoh 1,00 m: duurzaamheidsklasse I tropisch hardhout

**PAAL, lengte 6,00 m**  
uitvoering: gepunt en gekroond.  
duurzaamheidsklasse I, aanbrengen 10:1  
afmetingen: 120x120x6000 mm (sterkteklasse D50)  
h.o.h. 0,50 m

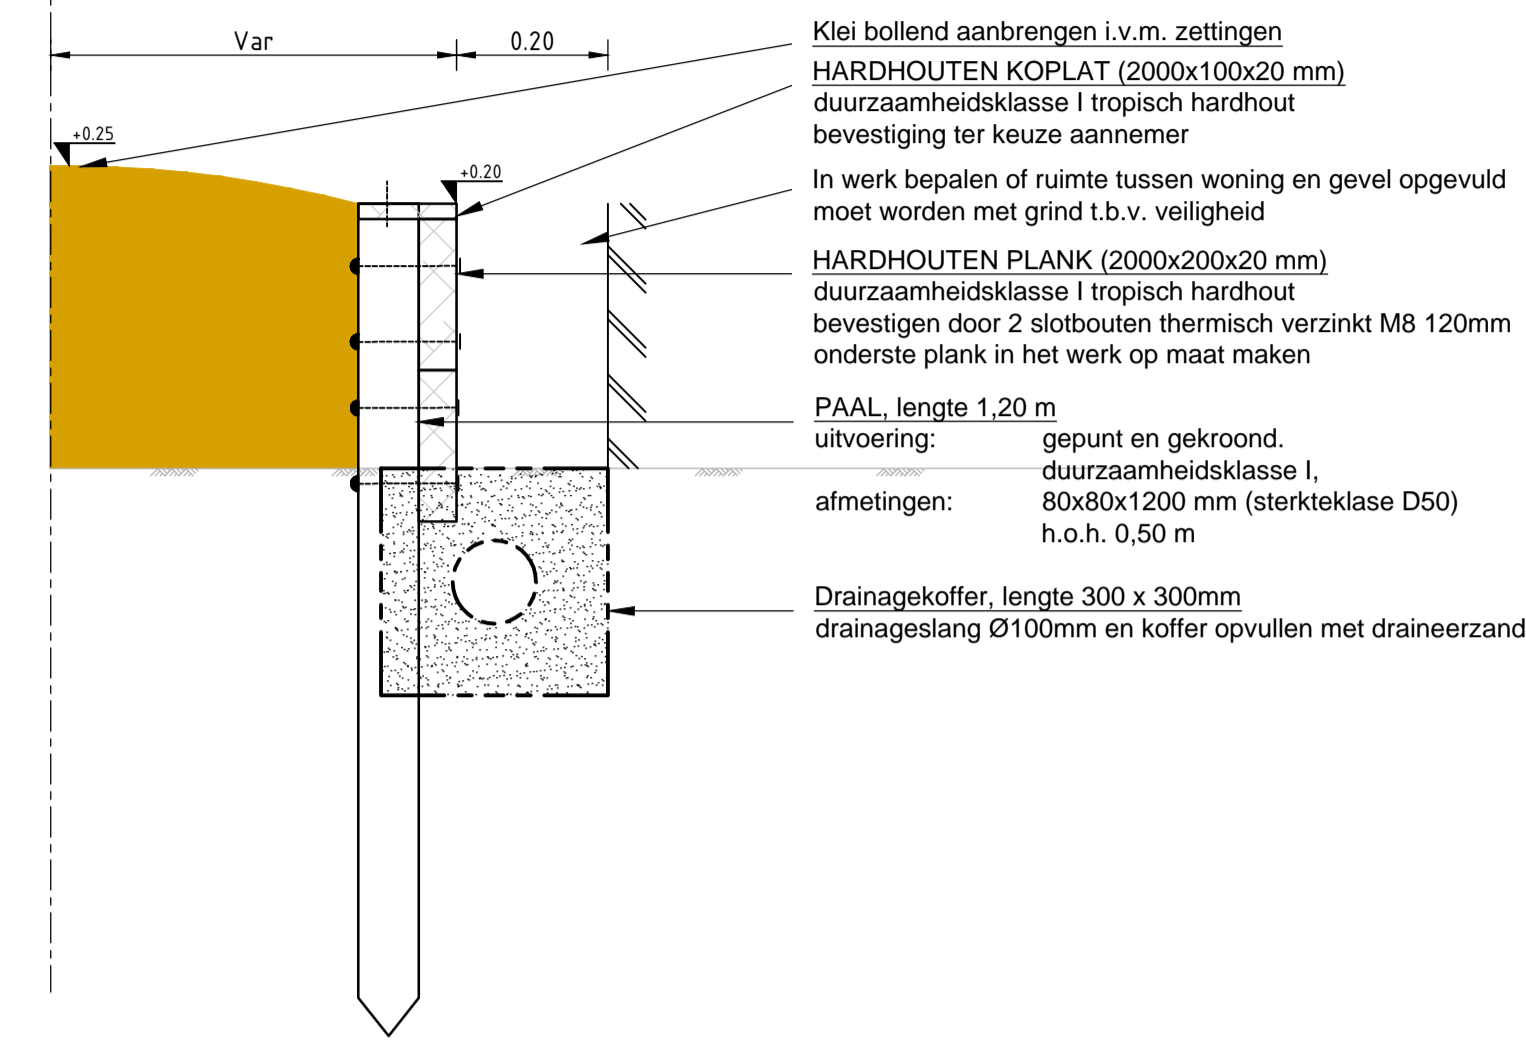

Principeprofiel keerwand + drainagekoffer (langs woning)

**Legenda dwarsprofiel**

- Bestaande situatie
- - - Leggerprofiel
- - - Nieuw Leggerprofiel
- ▨ Gevel bouwvlak, indicatief weergeven
- ↑ Waterlijn (boezempeil)
- ▨ Hekwerk
- ▨ Aanbrengen grond
- - - Te verwijderen haag, indicatief ingetekend
- ▨ Afgraven & aanvullen
- ▨ Verharding (Afalt of halfverharding)
- ▨ Verwijderen verhardingsconstructie
- ▨ Bestaande boom (lengte indicatief)

**OPMERKINGEN**

- Maten in meters tenzij anders vermeld
- Hoogte maten in meters f.o.v. N.A.P. tenzij anders vermeld
- dwp 4a betreft een principeprofiel en is niet gebaseerd op metingen

WIJZ.	DOOR	OMSCHRIJVING WIJZIGING	DATUM WIJZIGING
1.0 / 4.0	RFI	Concept Definitief	21-02/08-04/04-06/21-06-2019
5.0	SKL	Concept nieuwe Leggerin DWP 3 tot en met 4a	21-01-2020
6.0	SKL	Wijziging DWP 3 tot en met 4a	19-02-2020
7.0	HHD	Aanpassing profielen	26-01-2021

Sector: Projectmanagementbureau (PMB)  
Team: -  
Contact adres: POSTBUS 3061, 2601 DB, DELFT www.hhdelfland.nl

**701969 BGO Midden-Delfland**

Locatie: Traject B109\_1a Harnaschdreef/Woudsew., Den Hoorn  
Onderwerp: Buitengewoon Groot Onderhoud Reg. waterkeringen  
Soort tek: Bestekstekening/BD

Status: Definitief			
Naam: R. Fijzi	Datum: 26-02-2019	Par:	Schaal: 1:100
Gecontroleerd: R. van der Meijs	26-02-2019	Contractnr: 701969-01	Formaat: A1
Projectleider: G. van der Wedden	26-02-2019	Prj-nr: 701969	
Opdrachtgever: HHD	26-02-2019	Archiefnr: 701969-B109_1a-521 2/2	