


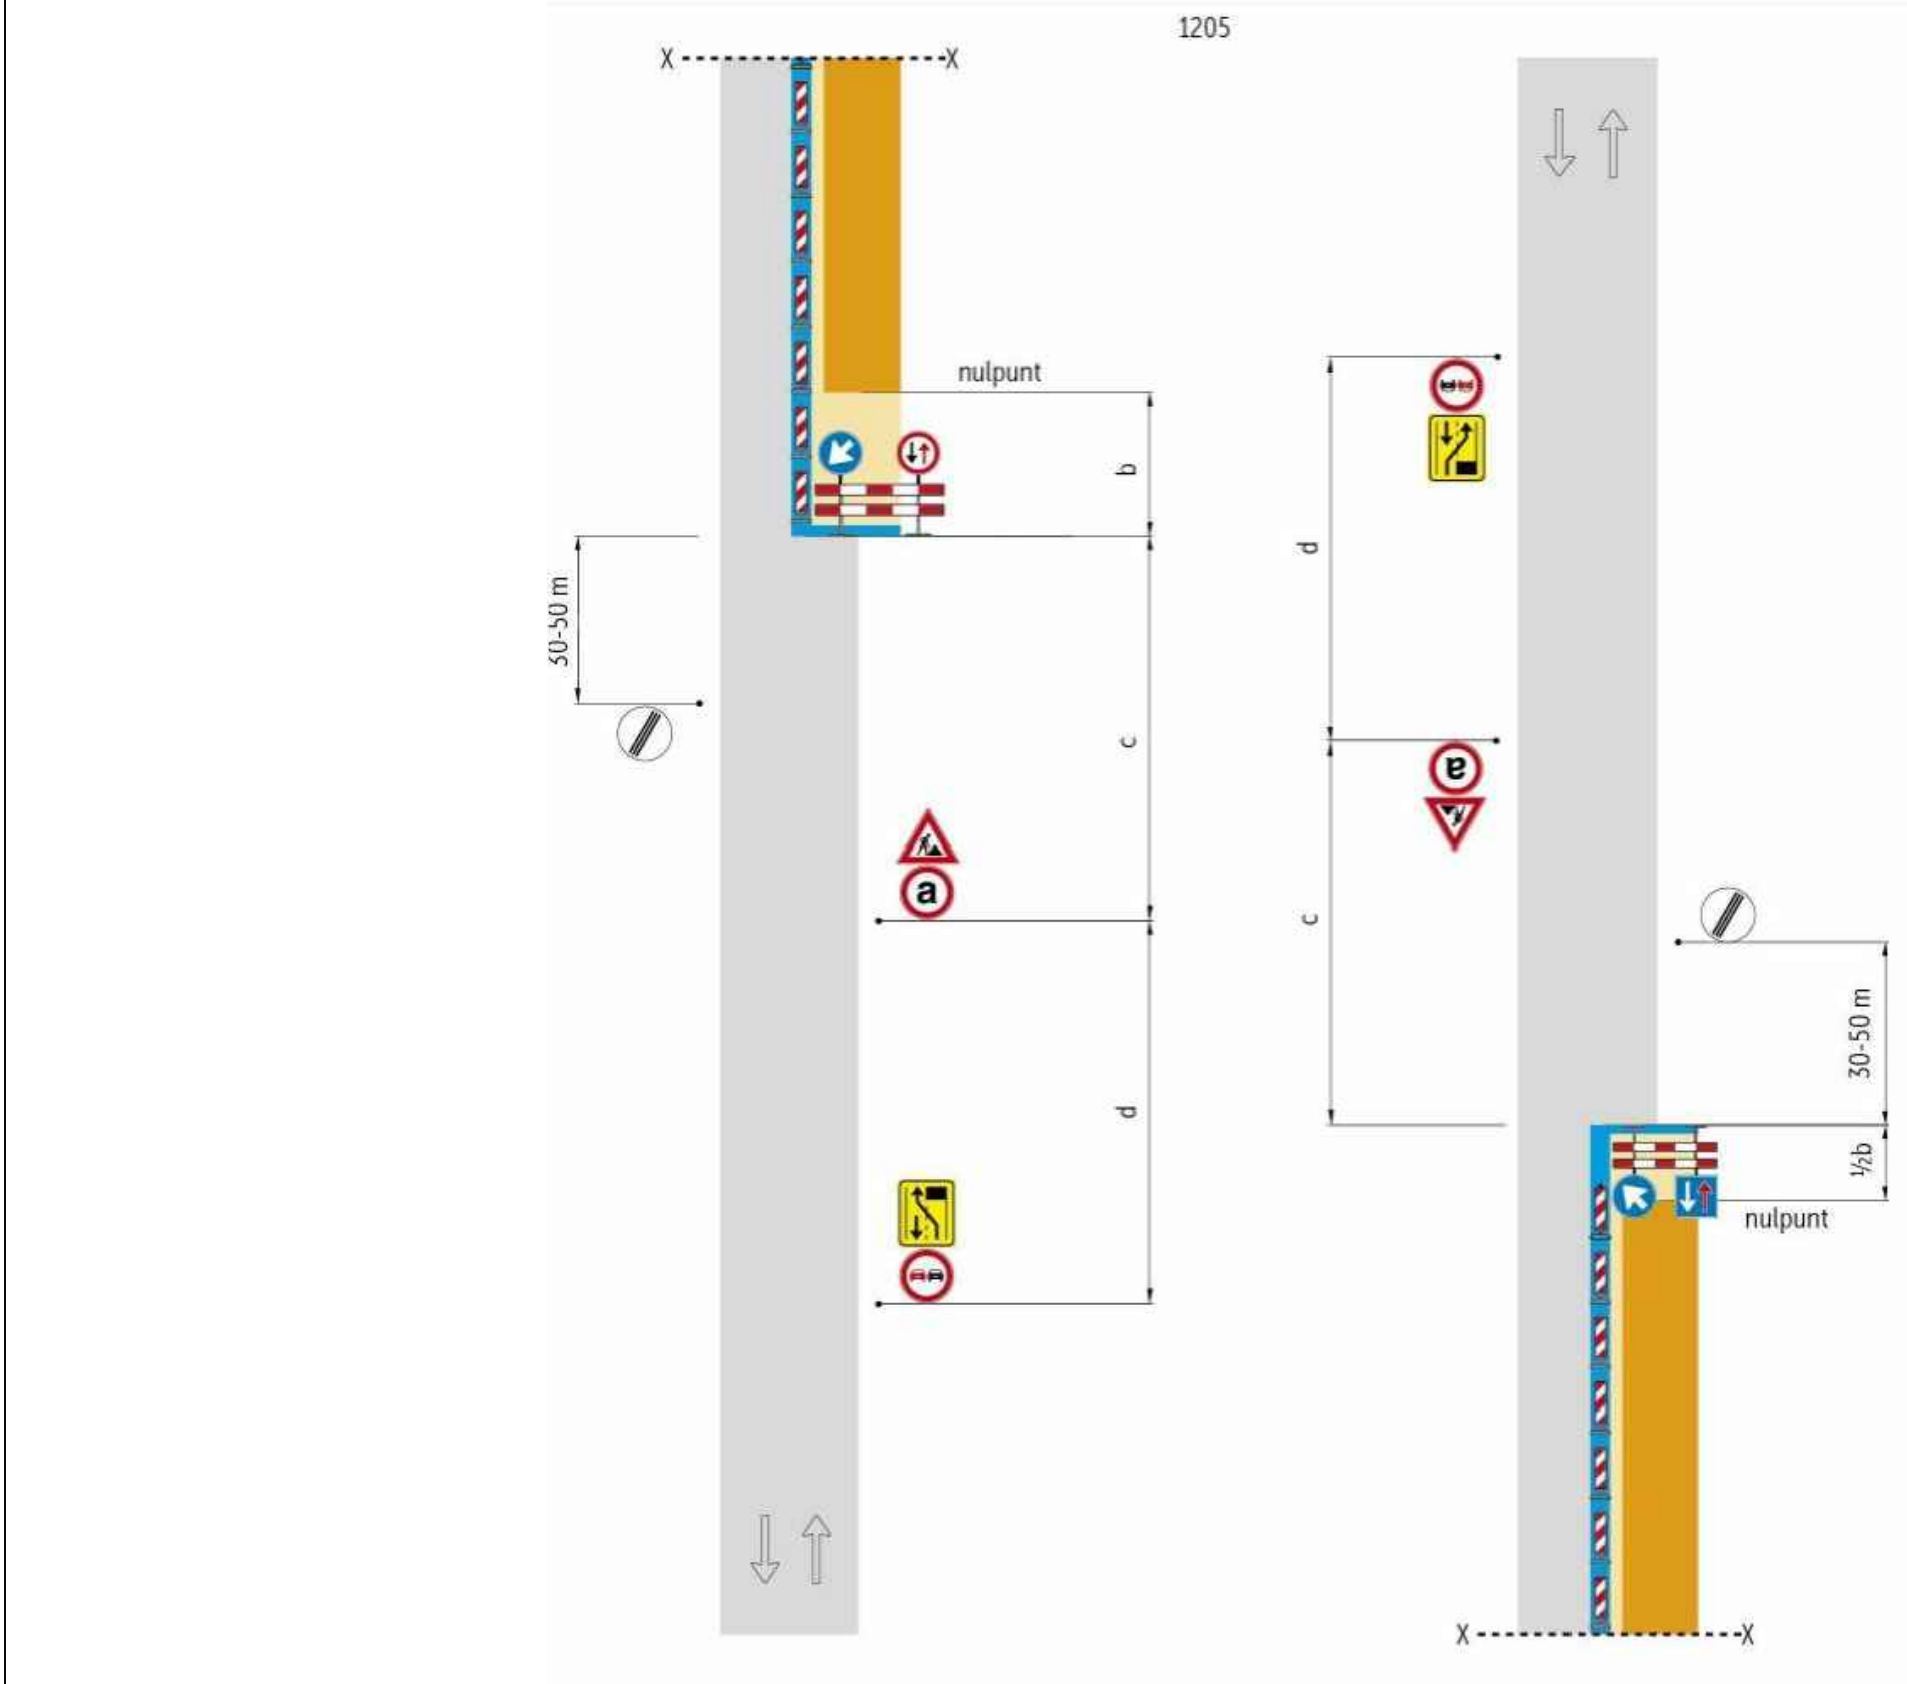

Behoort bij beschikking van
Burgemeester en Wethouders
van Leiden
BV. Z21/3221410



Project: Gasthuiswijk Leiden
Case: 63738
Onderdeel: Toepassen tijdelijke
verkeersmaatregelen
Fase 1

Opdrachtgever: van Baarsen

Legenda

- Werkvak
- Schrikhek
- Geleidebaken

Parkeerverboden

Parkeerverboden i.v.m. werkzaamheden tussen tijdstip 7-16h

Parkeerverboden i.v.m. werkzaamheden tussen tijdstip 7-16h

Parkeerverboden i.v.m. werkzaamheden tussen tijdstip 7-16h

Parkeerverboden


Parkeerverboden i.v.m. werkzaamheden tussen tijdstip 7-16h

Parkeerverboden i.v.m. werkzaamheden tussen tijdstip 7-16h

Parkeerverboden i.v.m. werkzaamheden tussen tijdstip 7-16h

werk wordt gefaseerd
uitgevoerd in delen van
30M per keer
parkeerverboden: 7 -16h

Locatie

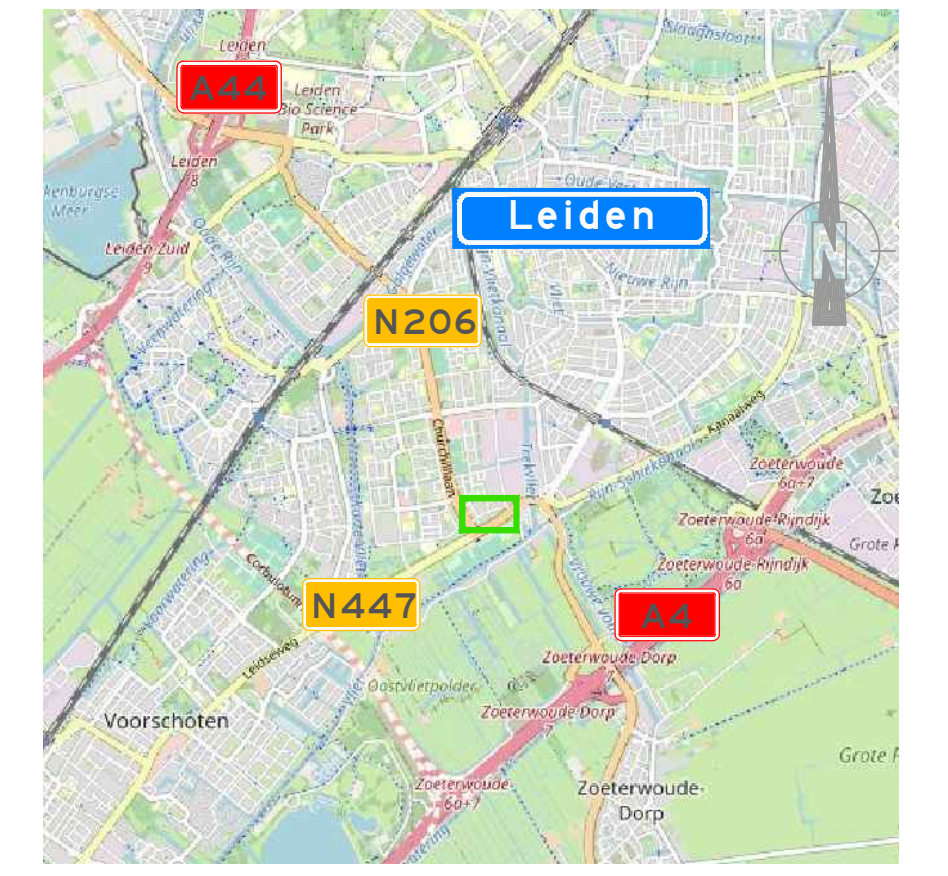

Gebr. van Egdom & Zn.
Verkeerswerken
Industrieweg 12
1521 NB Wormerveer
tel: 06-22491636
E-mail : info@HvEverkeer.nl
Website : www.HvEverkeer.nl



A	12-01-2020	Concept	D. Klein	M. Ambroziak
Wijziging	Datum	Omschrijving	Tekenaar	Controle
Tekening nummer:	21.03.048.1-A			