


Situatietekening

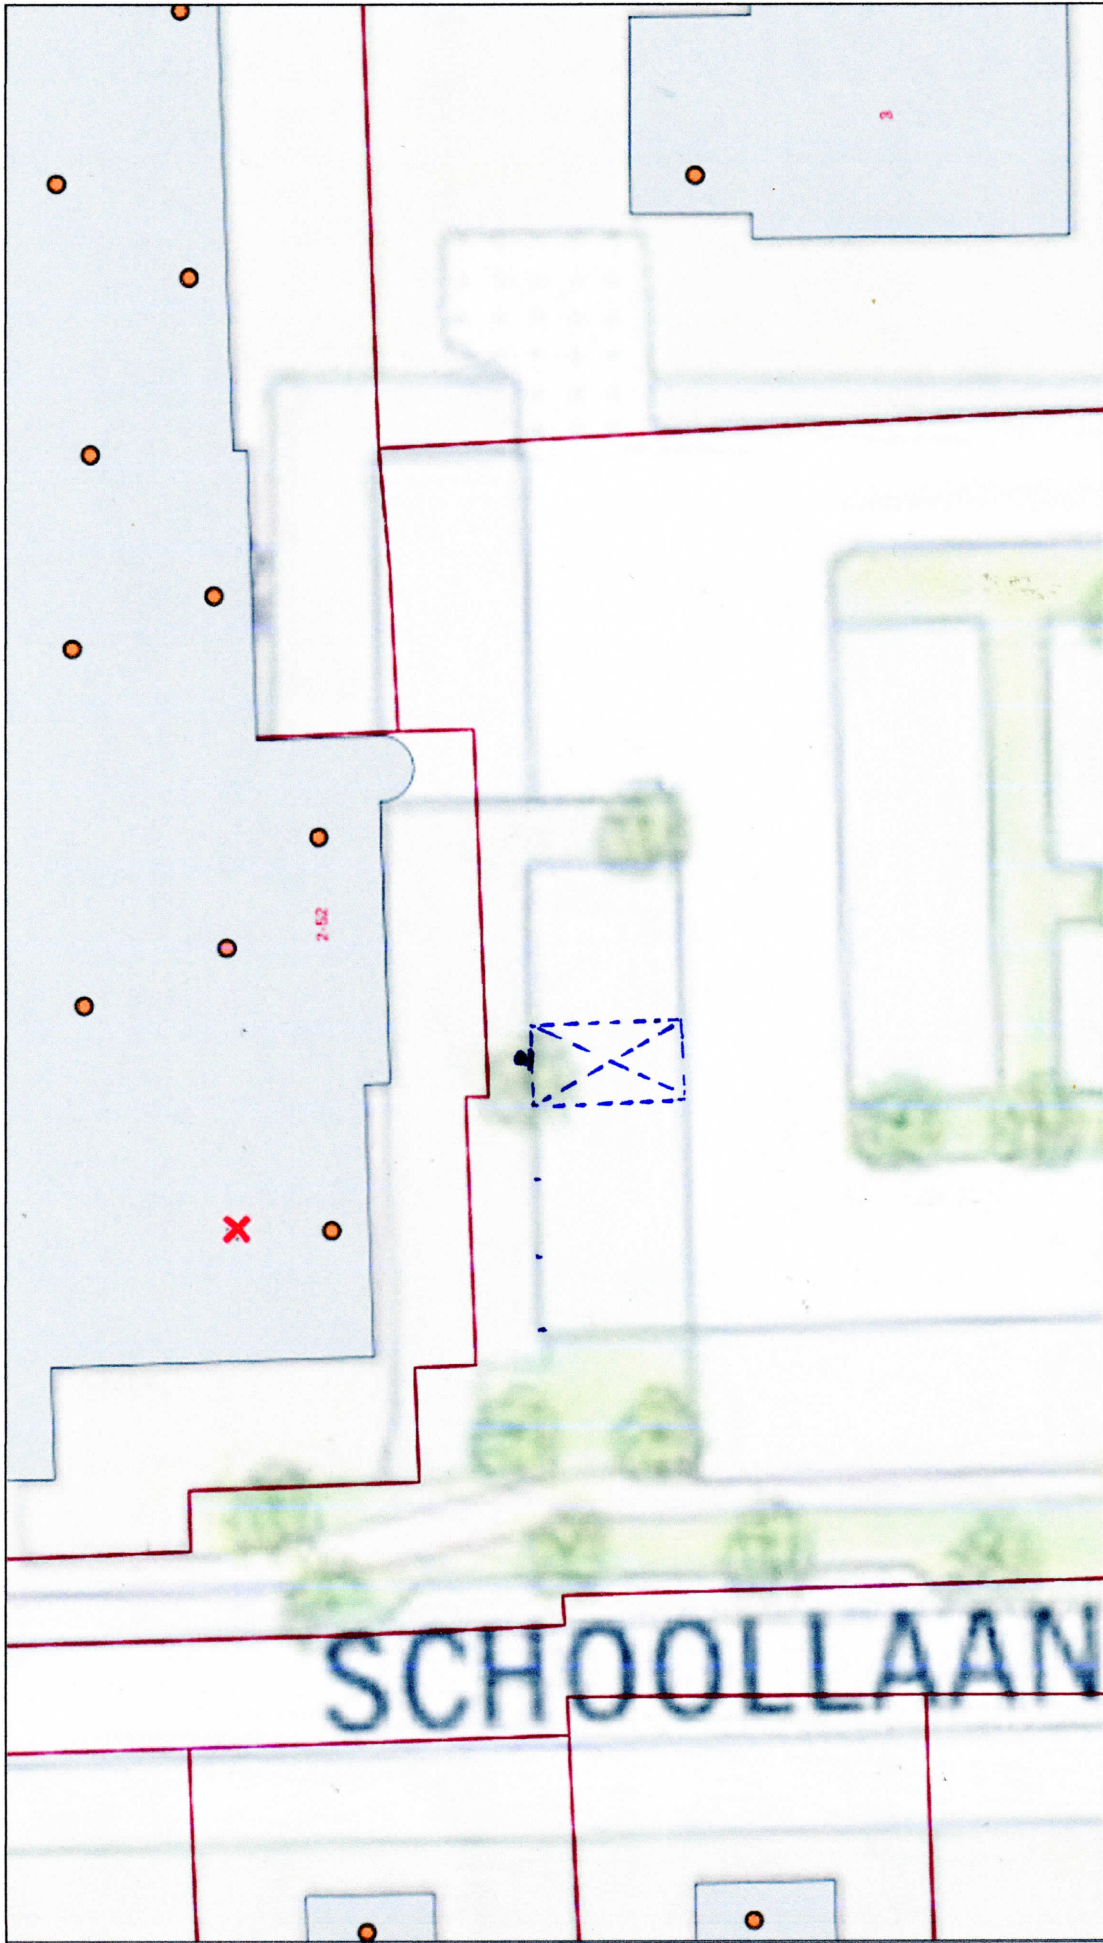

Aan deze kaart kunnen geen rechten worden ontleend.

Vrije tekst regel

Schaal 1:250

