


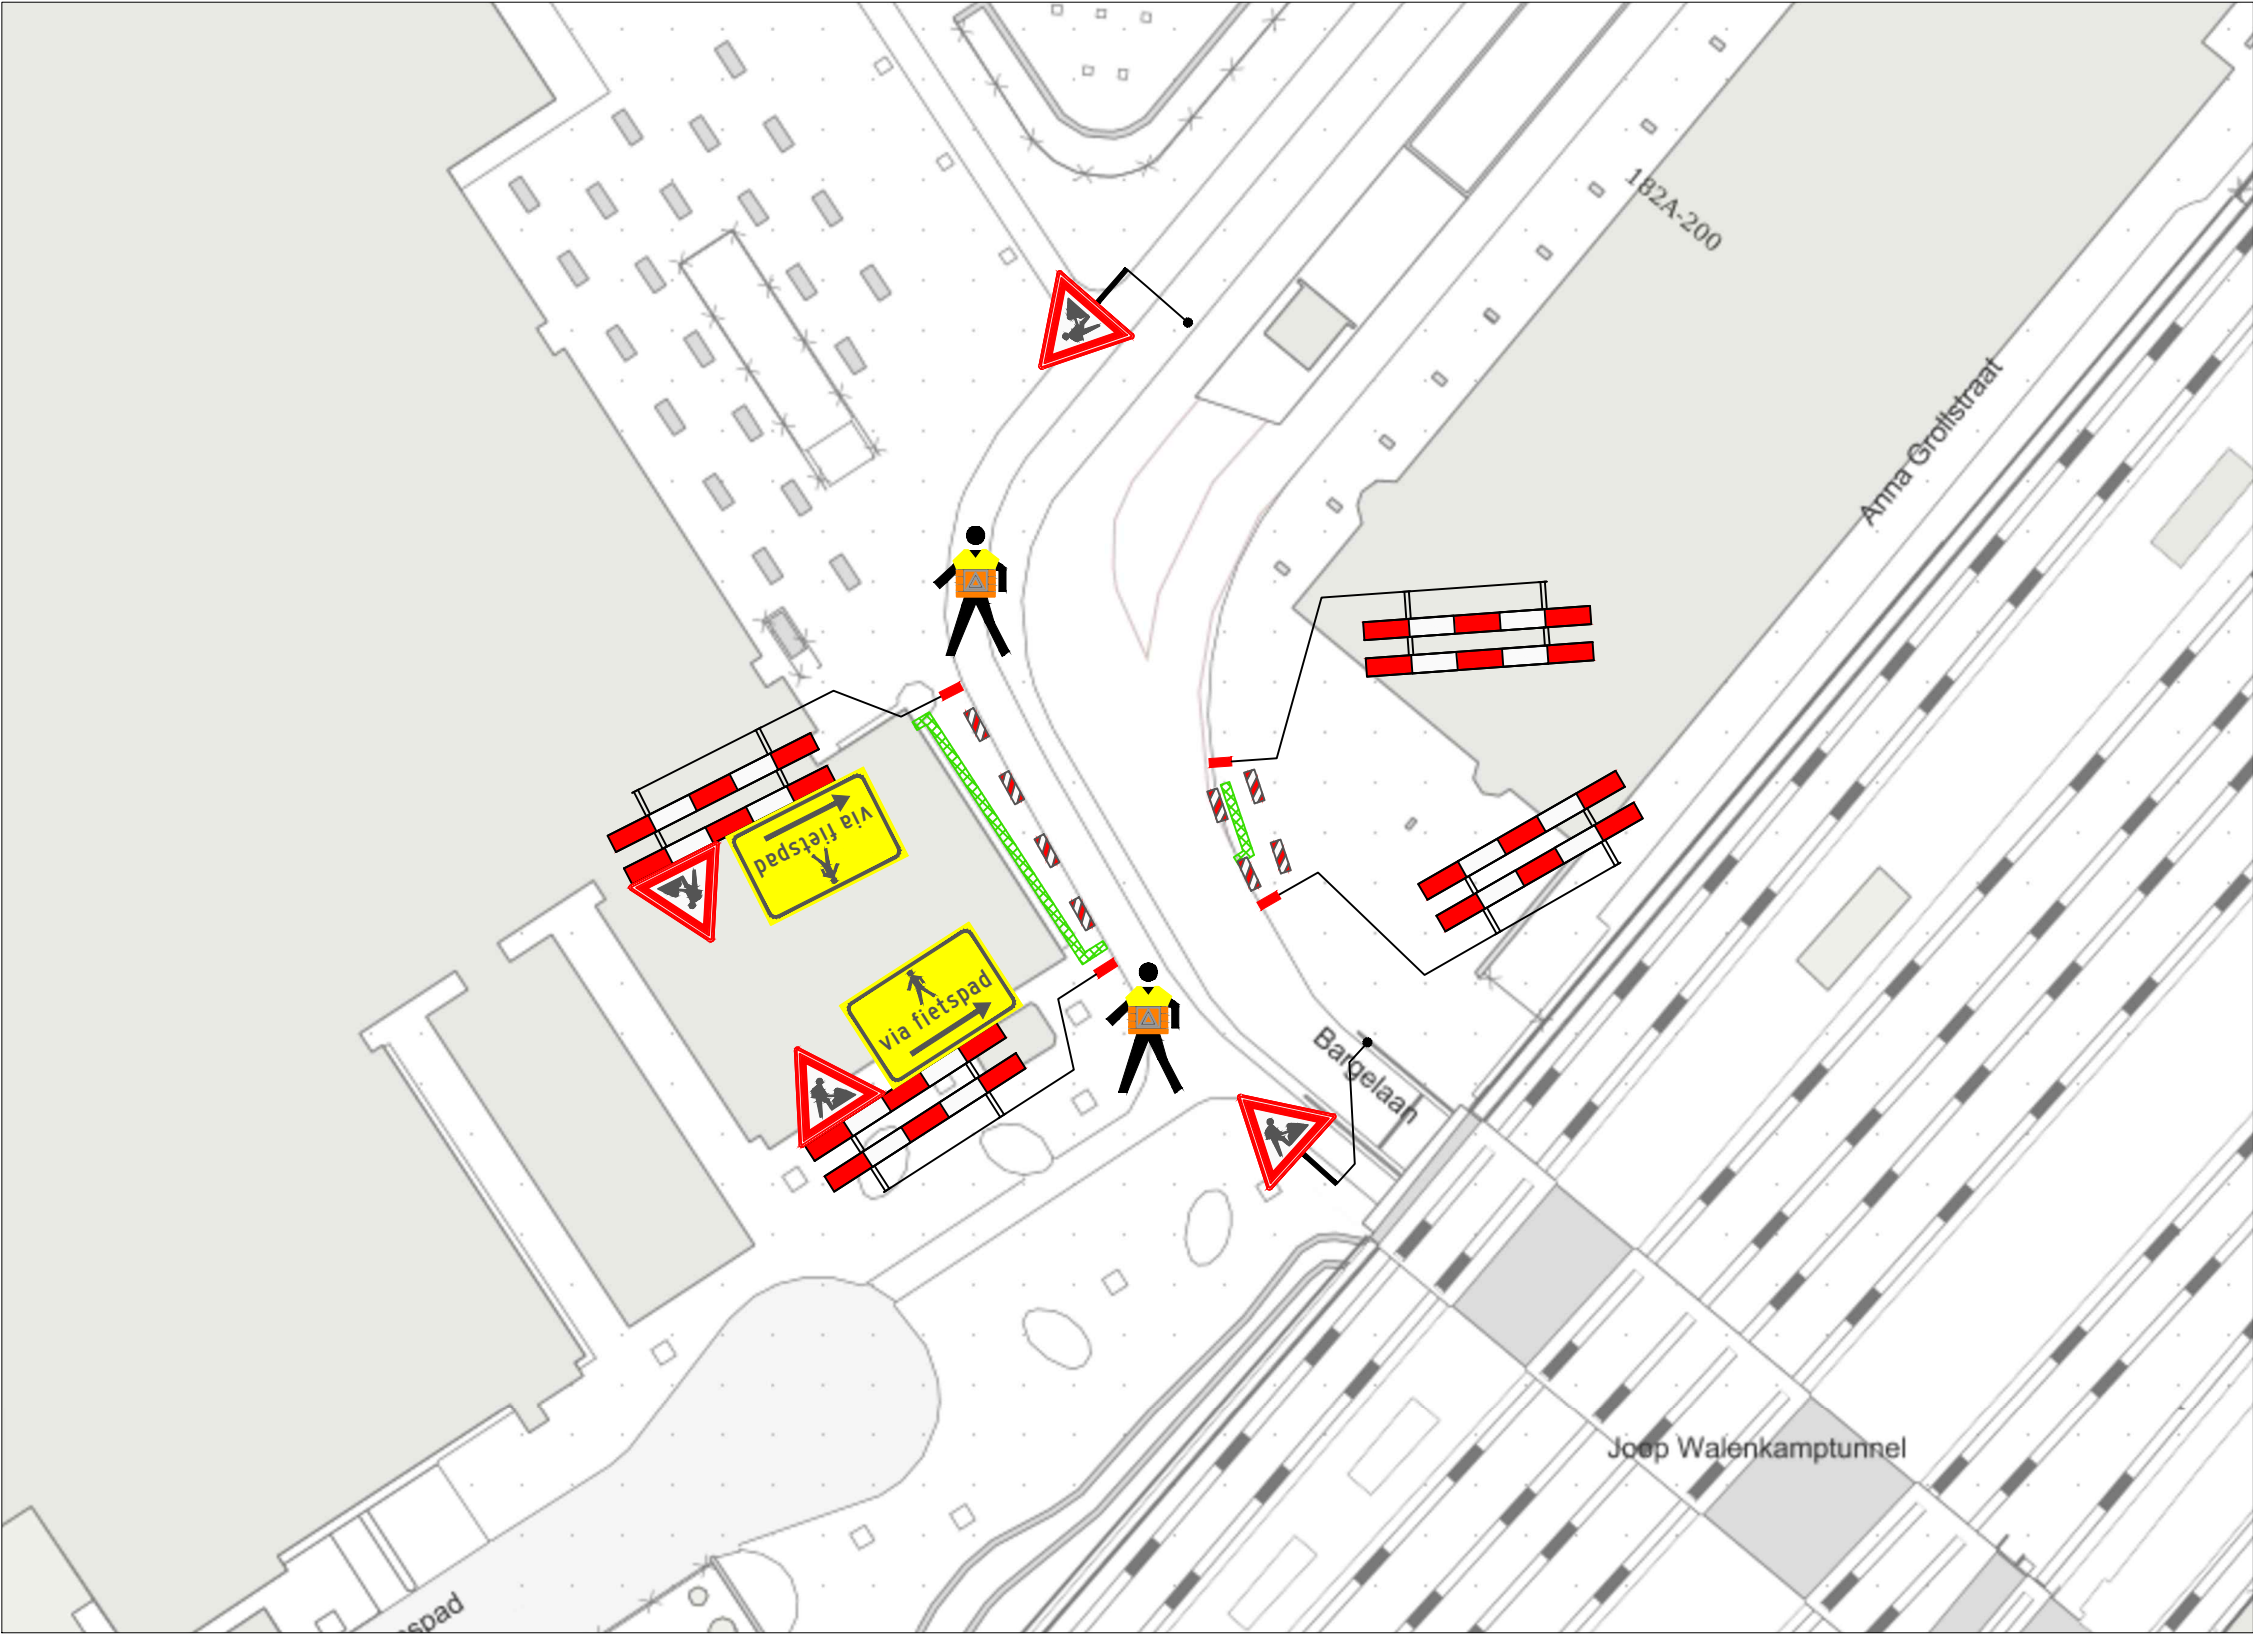

VERKLARING

- Werkvak
- Schrikhek
- Geleidebaken / Verkeerskegel
- Verkeersregelaar


Verkeersregelaars t.b.v. begeleiden van voetgangers over het fietspad

Behoort bij beschikking van
Burgemeester en Wethouders
van Leiden

BV.Z21/3202901

- afplakken/afkruisen conflicterende bewegwijzering en bebording
- de locatie van bebording is indicatief, de exacte locatie wordt op het werk bepaald
- minimale rijstrookbreedte is 3,50 meter

LOCATIE

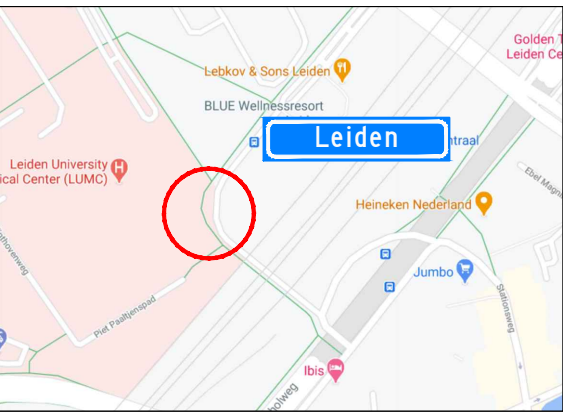

Project: Werkzaamheden Bargelaan te Leiden							Opdrachtgever:	 VERBINDT GENERATIES	
Onderdeel: Afzetting t.b.v. Civiele werkzaamheden							 Zwambag Verkeerstechniek Lakerveld 41 4128 LE Lexmond tel: 0347-443000 mob: 06-54386463 E-mail: info@zwambagverkeerstechniek.nl		
		A	15-12-20	Concept		S. Abrahamian			Z. Batasun
Formaat: A3L	Schaal: n.v.t.	Wijziging	Datum	Omschrijving		Tekenaar	Controle	Tekening nummer: 20.029.81A02-A	Referentie opdrachtgever: 2020710116