


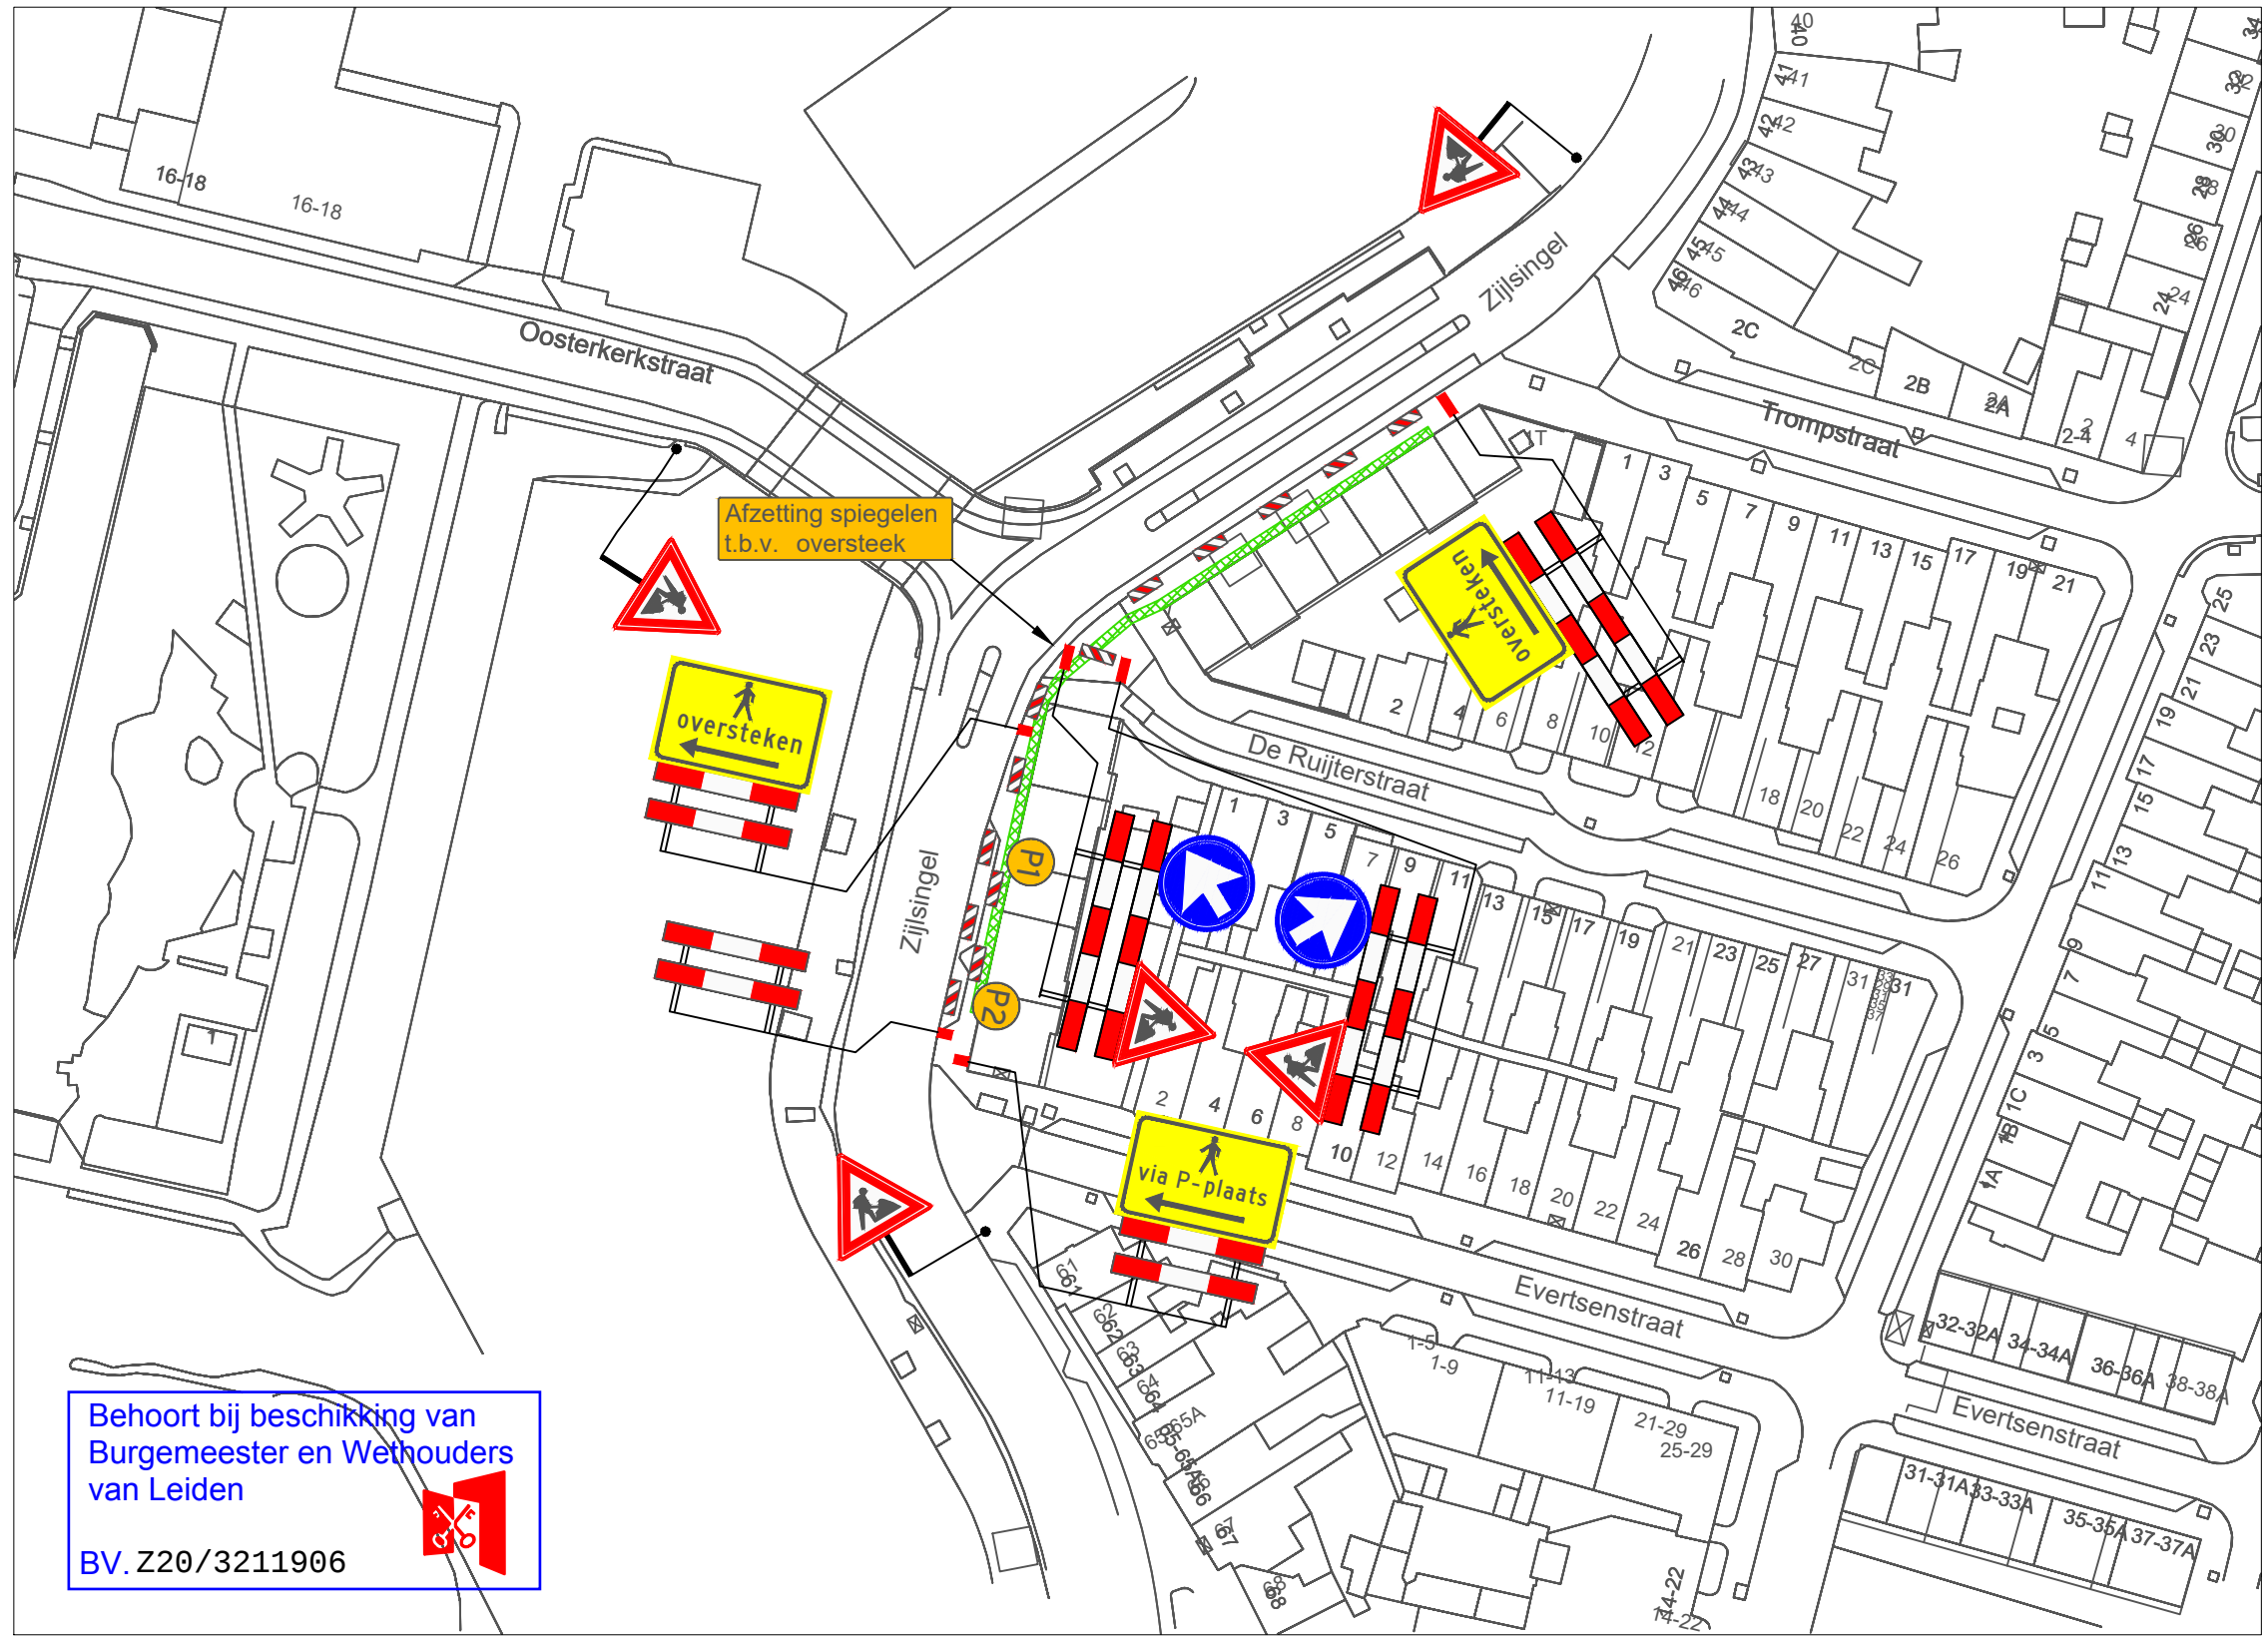

VERKLARING

Werkvak

Schrikhek

Geleidebaken / Verkeerskegel 100


Parkeerverbod twee weken van te voren plaatsen

P1

P2

- afplakken/afkruisen conflicterende bewegwijzing en bebording
- de locatie van bebording is indicatief. de exacte locatie wordt op het werk bepaald
- minimale rijstrookbreedte is 3,50 meter

LOCATIE

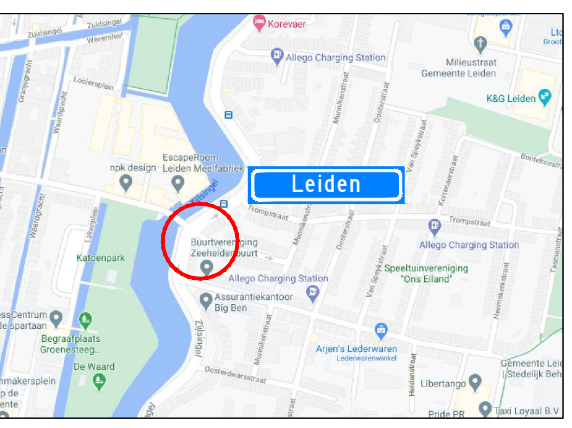

Project: Werkzaamheden Zijlsingel te Leiden				Opdrachtgever:			
Onderdeel: Afzetting t.b.v. Civile werkzaamheden							
		A	02-11-20	Concept	S. Abrahamian	Z. Batasun	
Formaat: A3L	Schaal: n.v.t.	Wijziging	Datum	Omschrijving	Tekenaar	Controle	Tekening nummer: 20.043.304A01-A
						Referentie opdrachtgever: 2010041	