



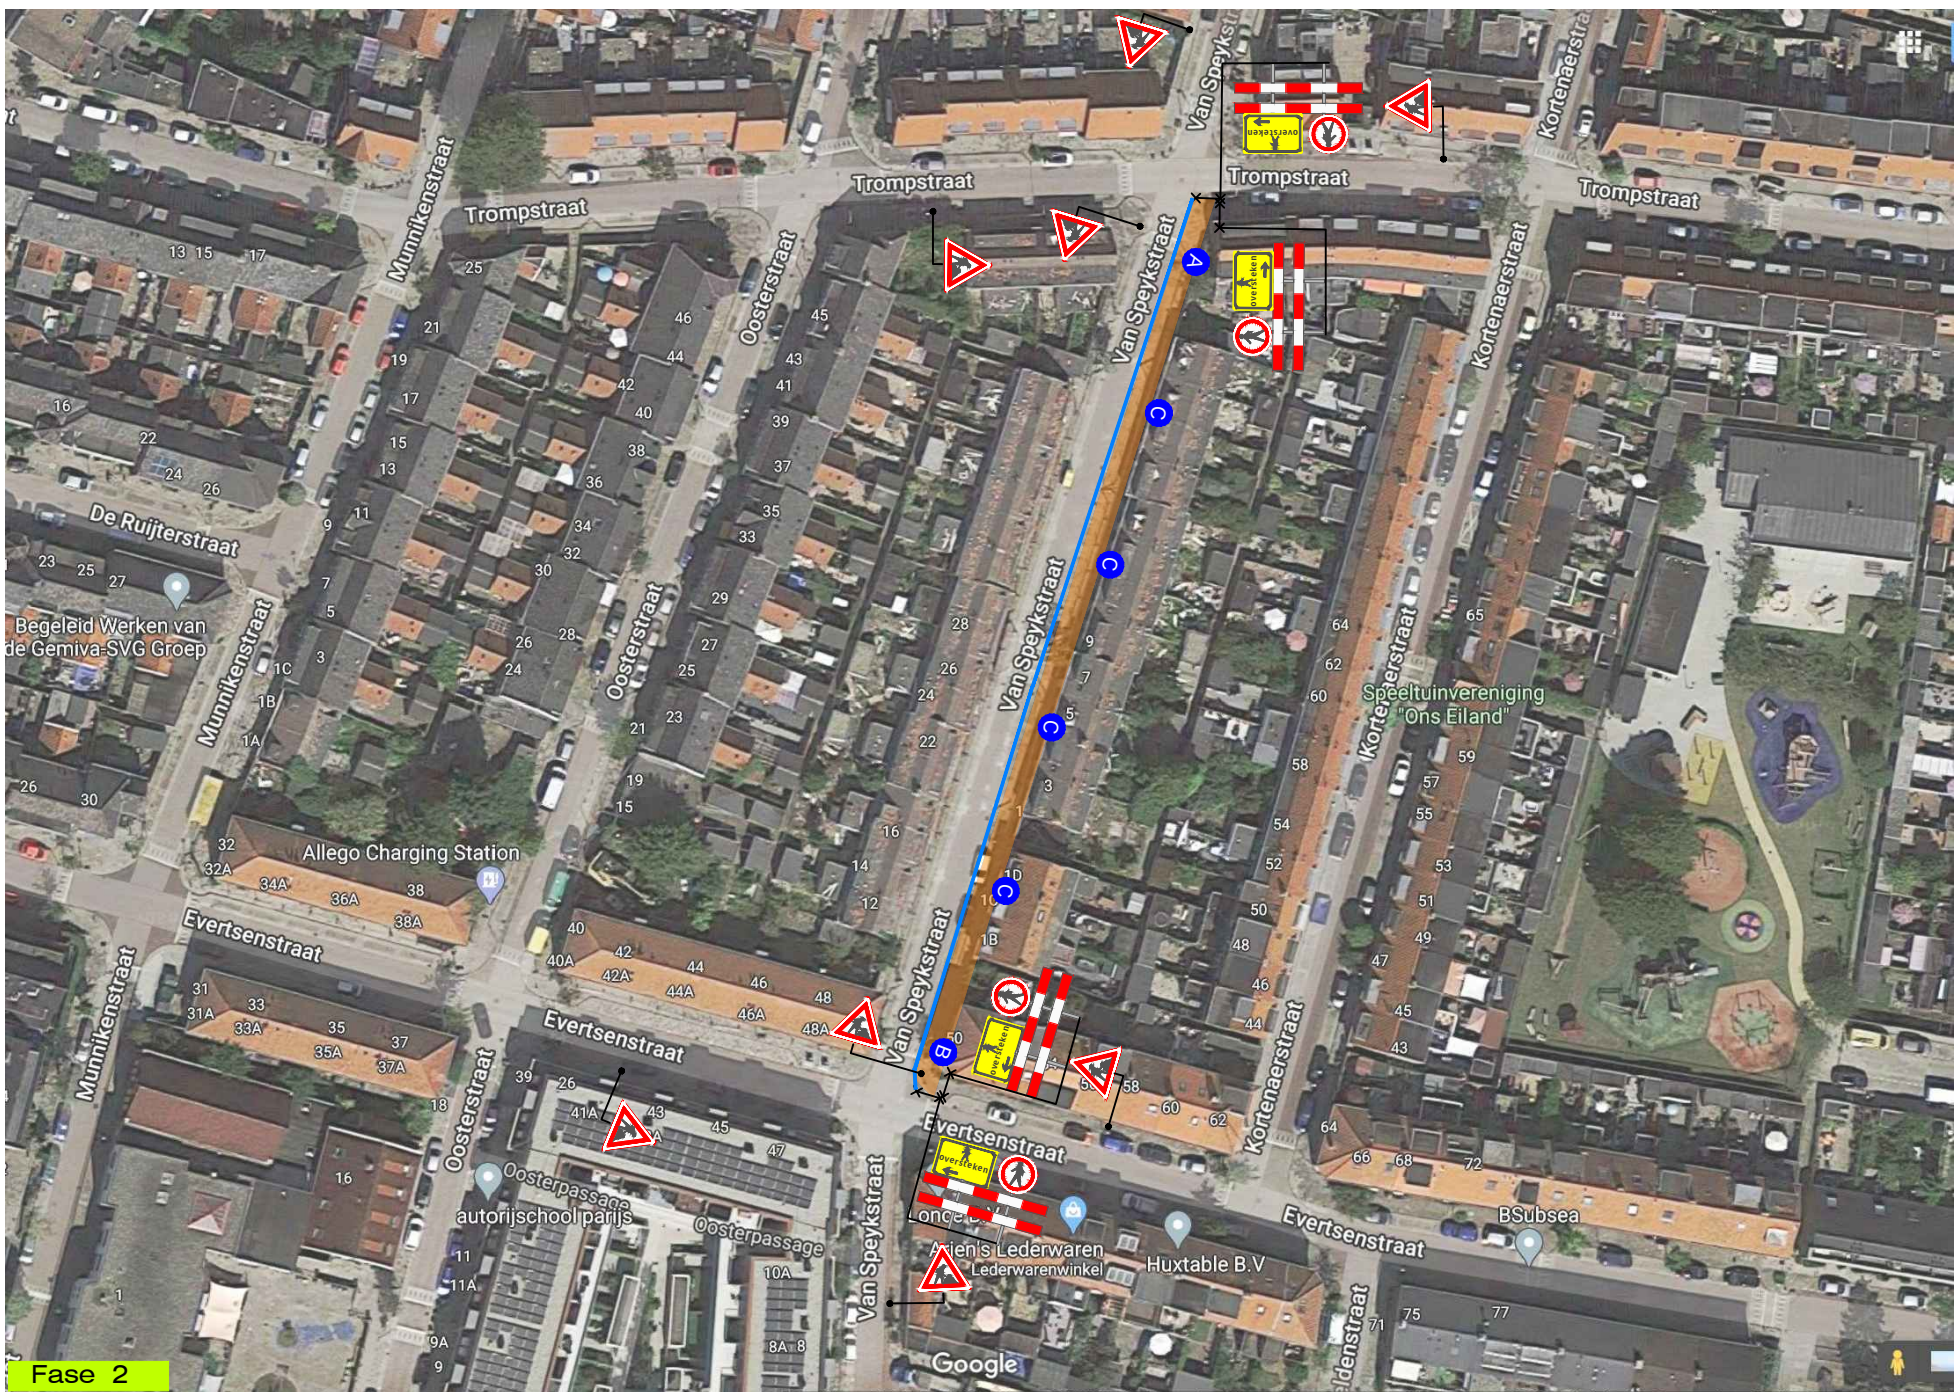

Legenda:

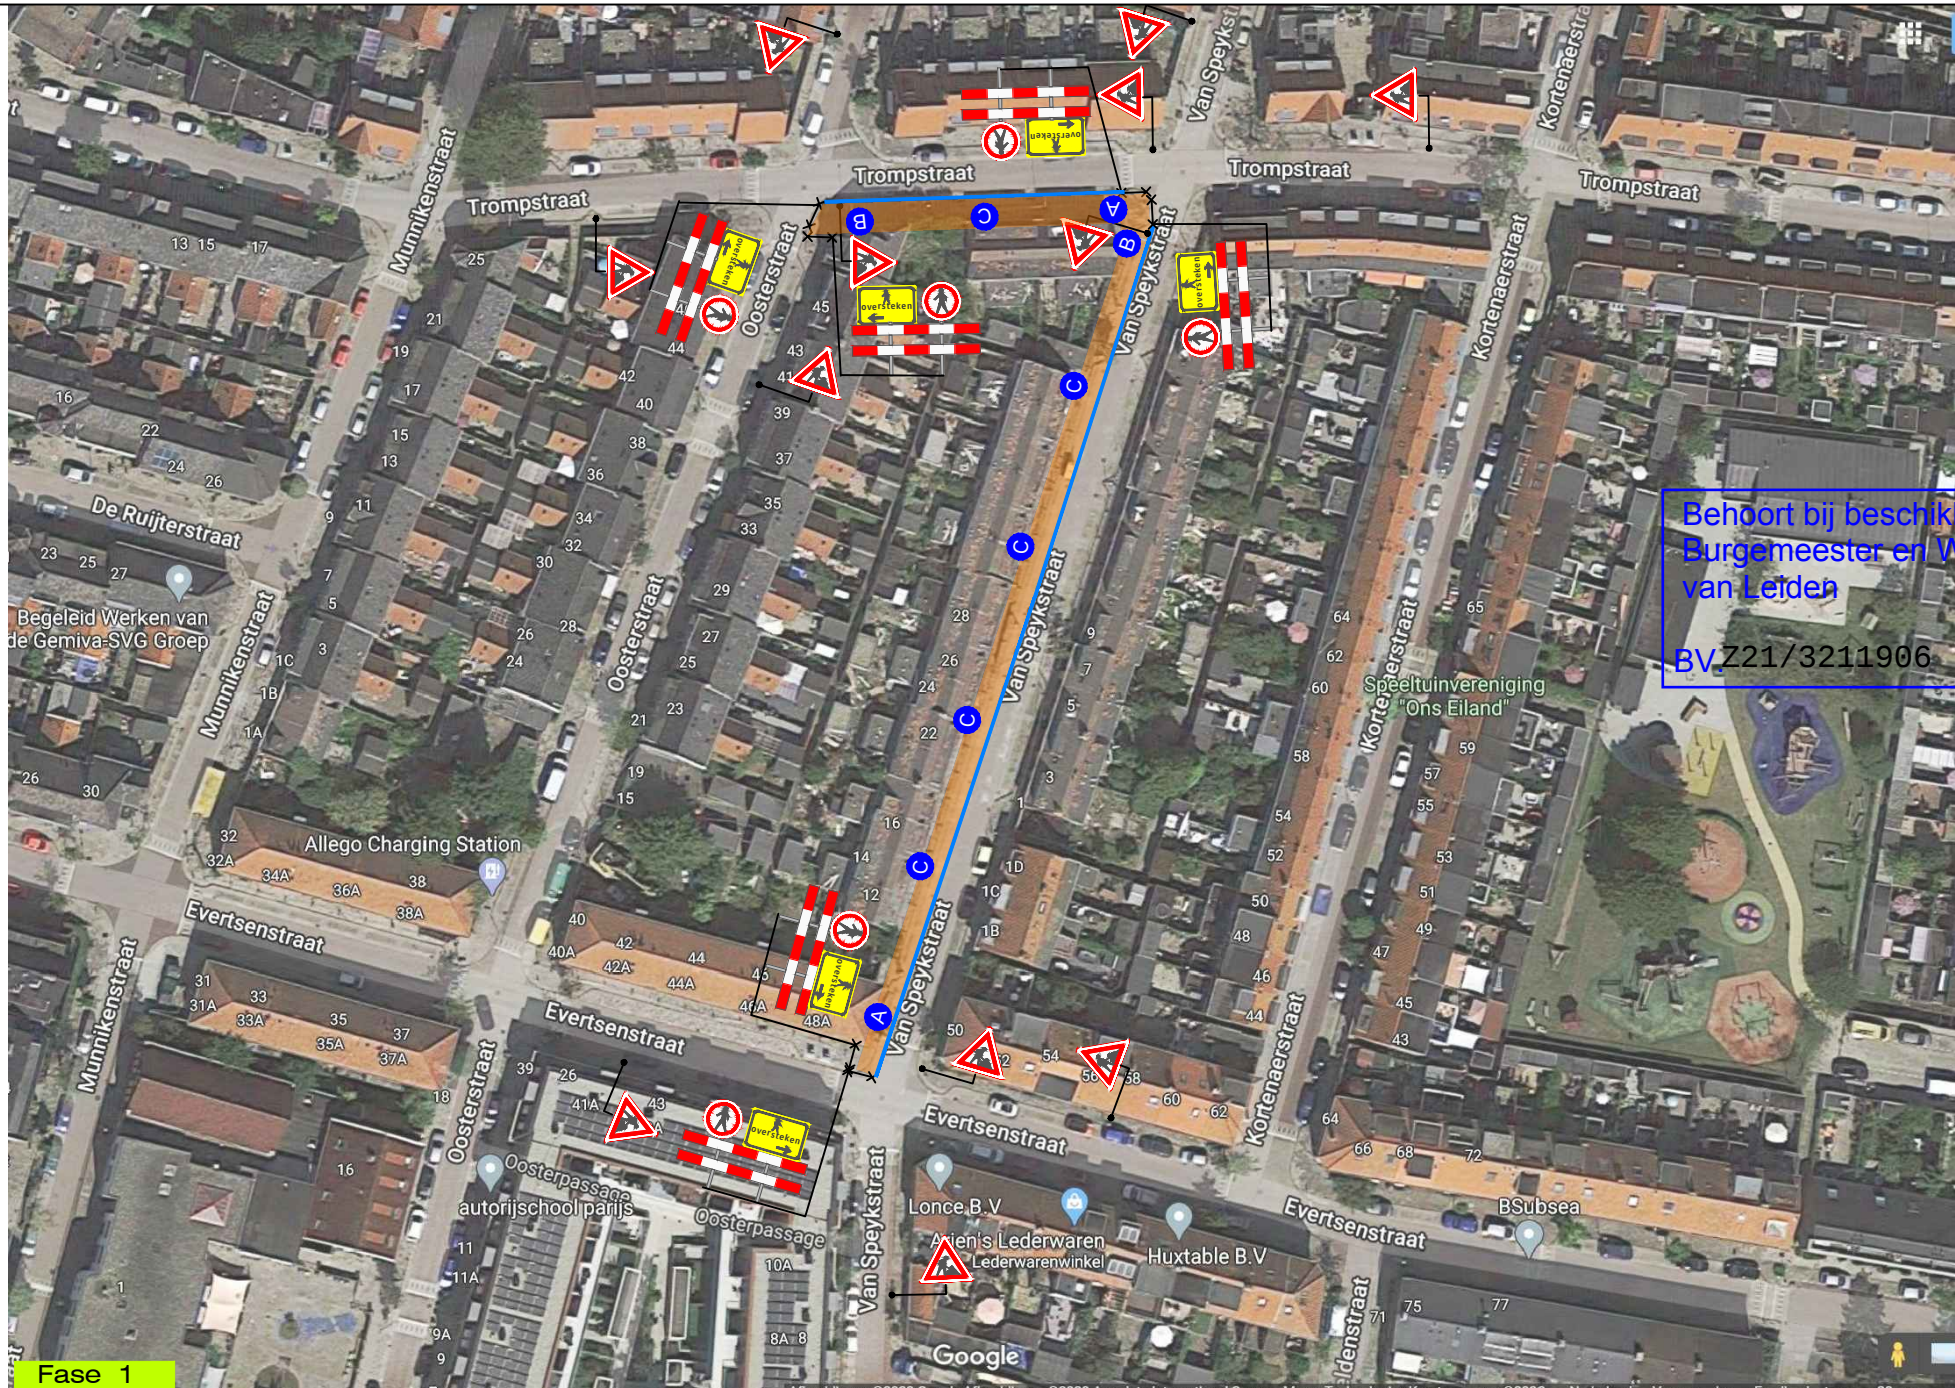

Werkvak
Bakens

Fase 1




A 2X B 2X C 5X

Fase 2



A 1X B 1X C 4X

Opdrachtgever:

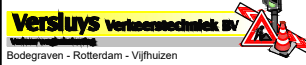

Project:
Van Speykstraat te Leiden

Onderdeel: Verkeersmaatregelen / Afsluiting

Aard werkzaamheden opdr.gever: Dunea

Getekend : D.Sanaye

Datum : 22-12-2020

Gecontroleerd : M. Souma

Datum : 22-12-2020

Referentienr. : -

Tekeningnummer: 320-02931-03

Formaat: A3 | Schaal: nvt | Status: Concept | Plaatsing conform CROW 96a en 96b - Conflicterende bebording / bewegwijzering afdekken