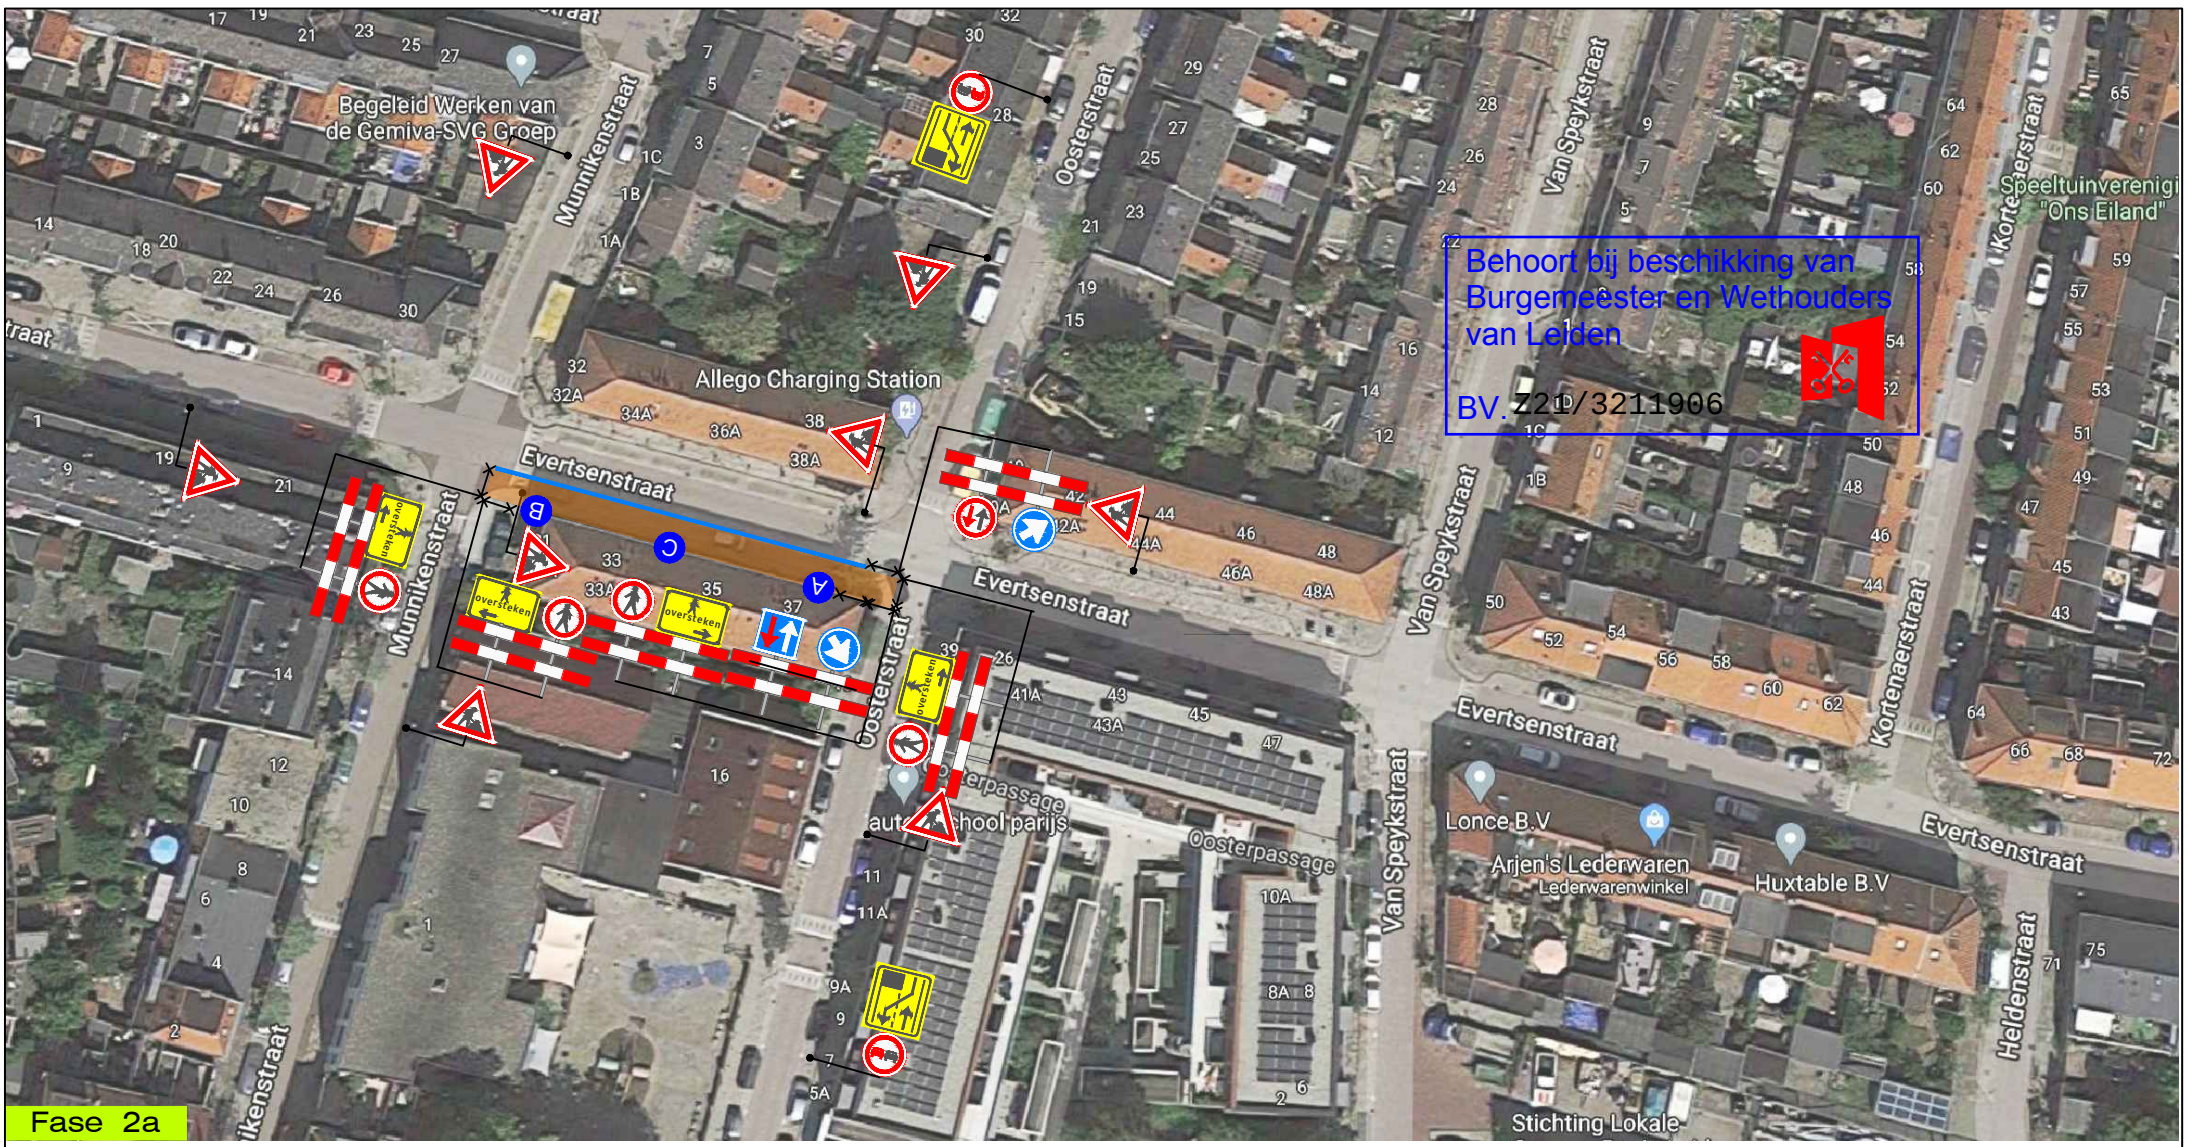

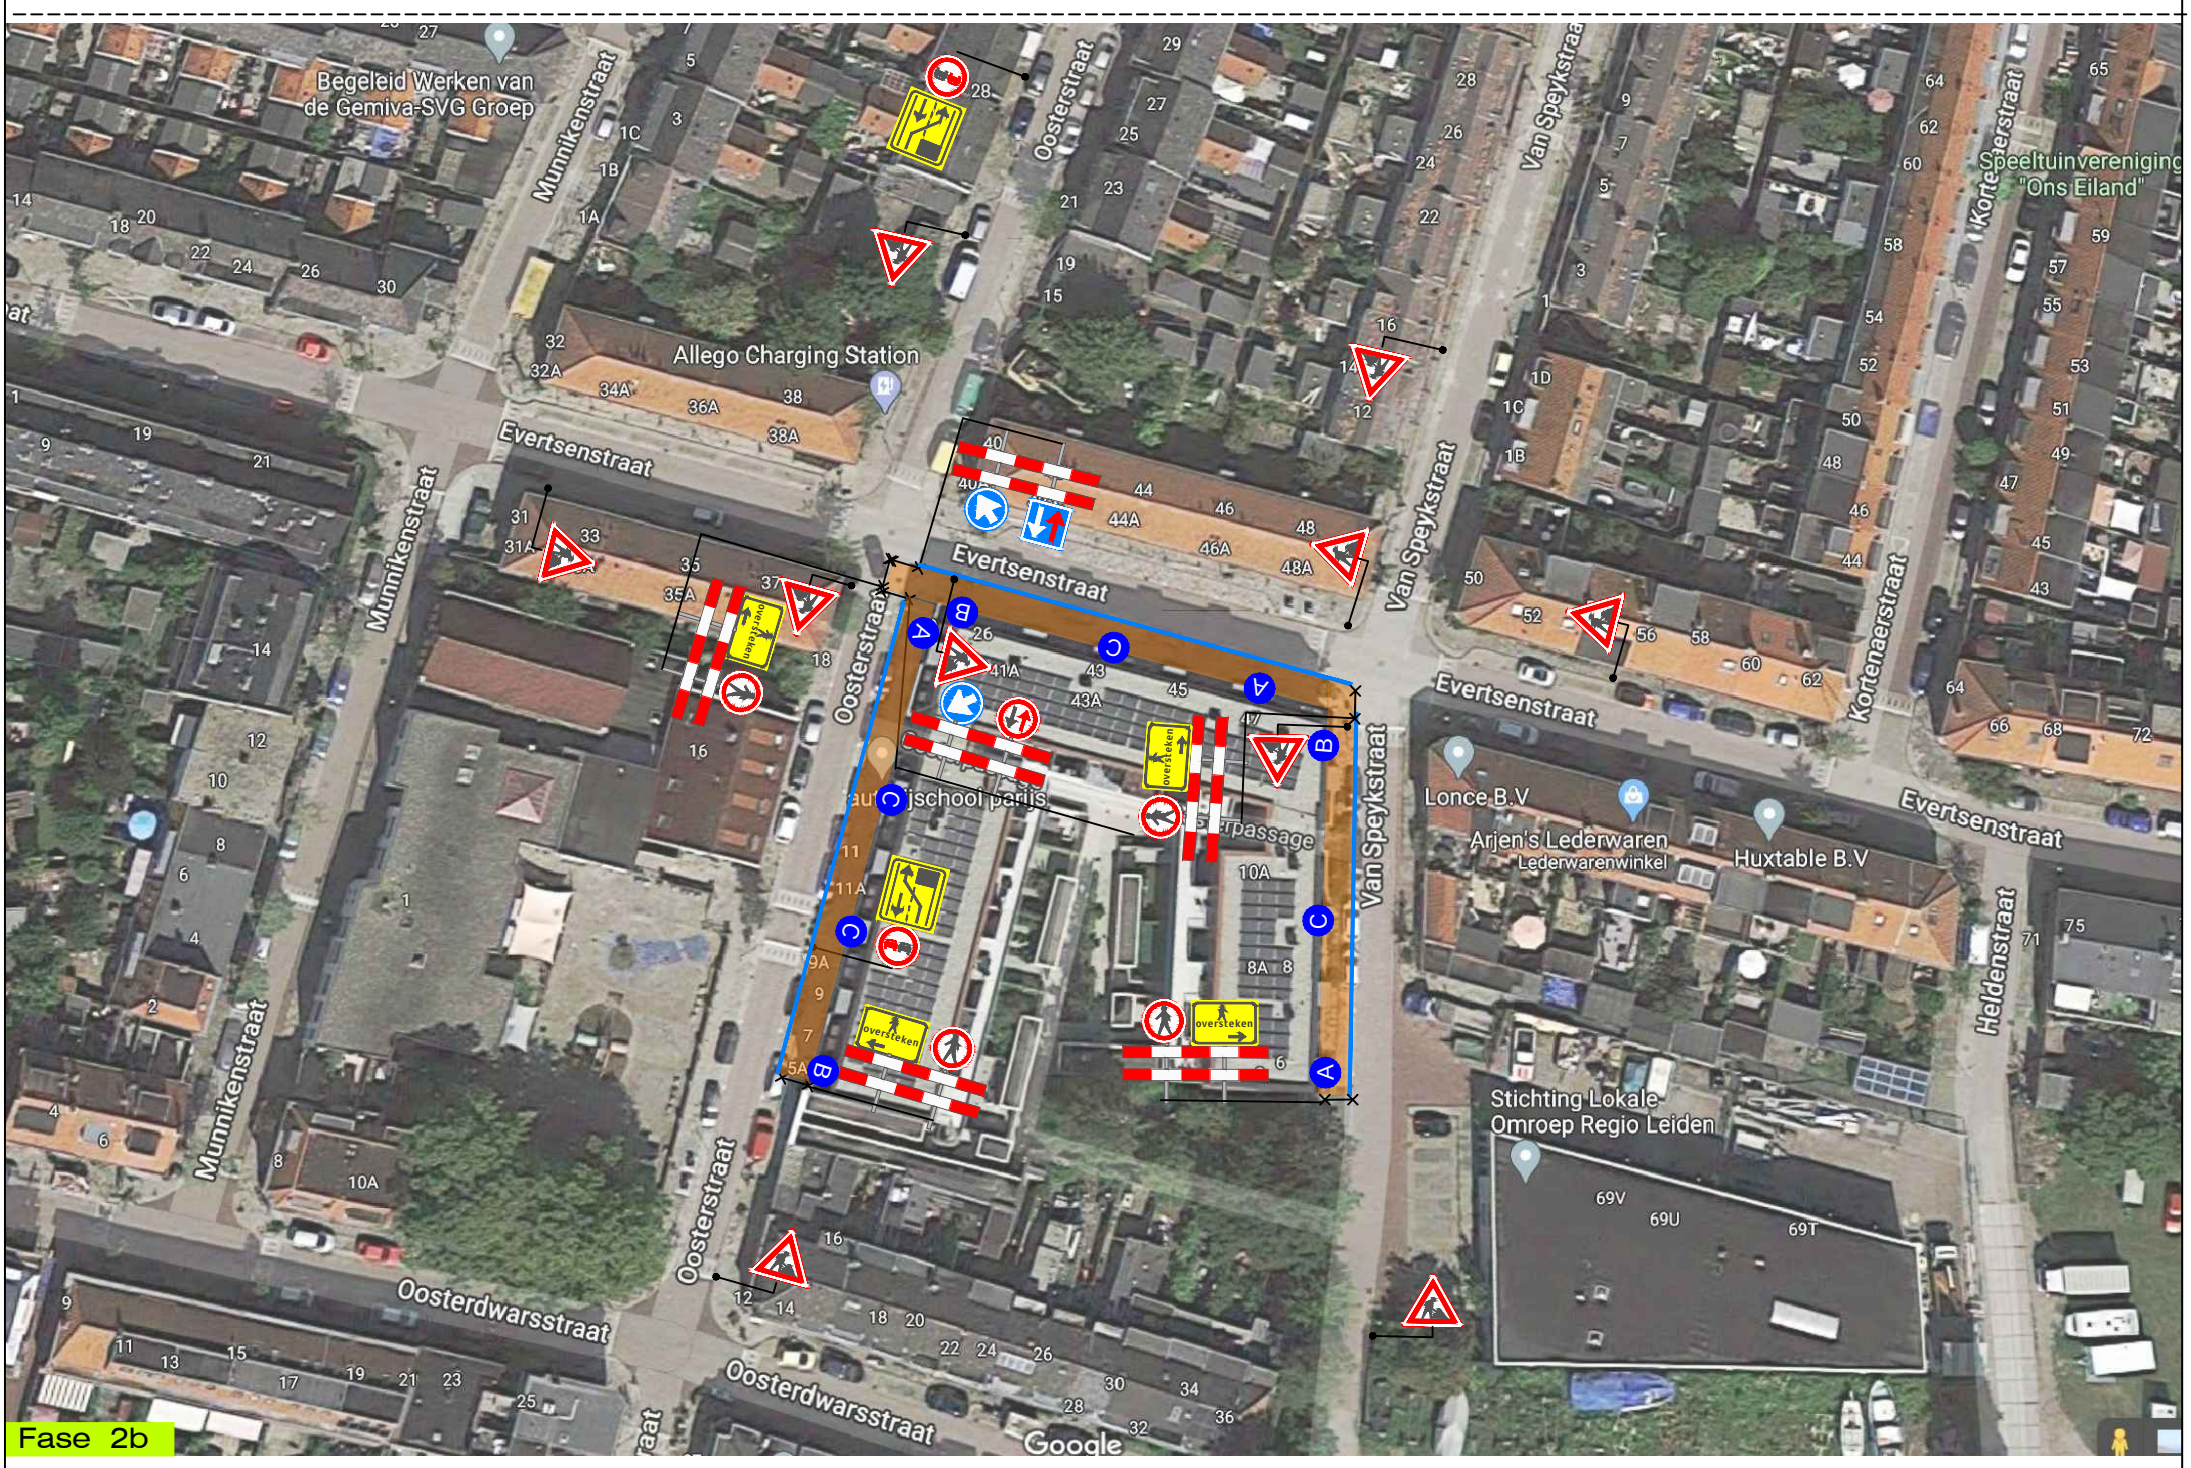

N

Leiden

Legenda:

Werkvak

Bakens

Fase 2a

A 1X B 1X C 1X

Fase 2b

A 3X B 3X C 4X

Opdrachtgever: dunea DUIN & WATER	Project: Evertsenstraat te Leiden		
	Onderdeel: Verkeersmaatregelen / Afsluiting		
	Aard werkzaamheden opdr.gever: Dunea		
	Getekend : D.Sanaye	Datum : 22-12-2020	
Versluys Verkeerstechniek BV Veiliger wegdekbeheer Bodegraven - Rotterdam - Vijfhuizen	Gecontroleerd : M. Souna	Datum : 22-12-2020	
	Referentienr. : -	Tekeningnummer: 320-02931-02	
	Formaat: A3 Schaal: nvt Status: Concept		
	Plaatsing conform CROW 96a en 96b - Conflicterende bebording / bewegwijzering afdekken		