


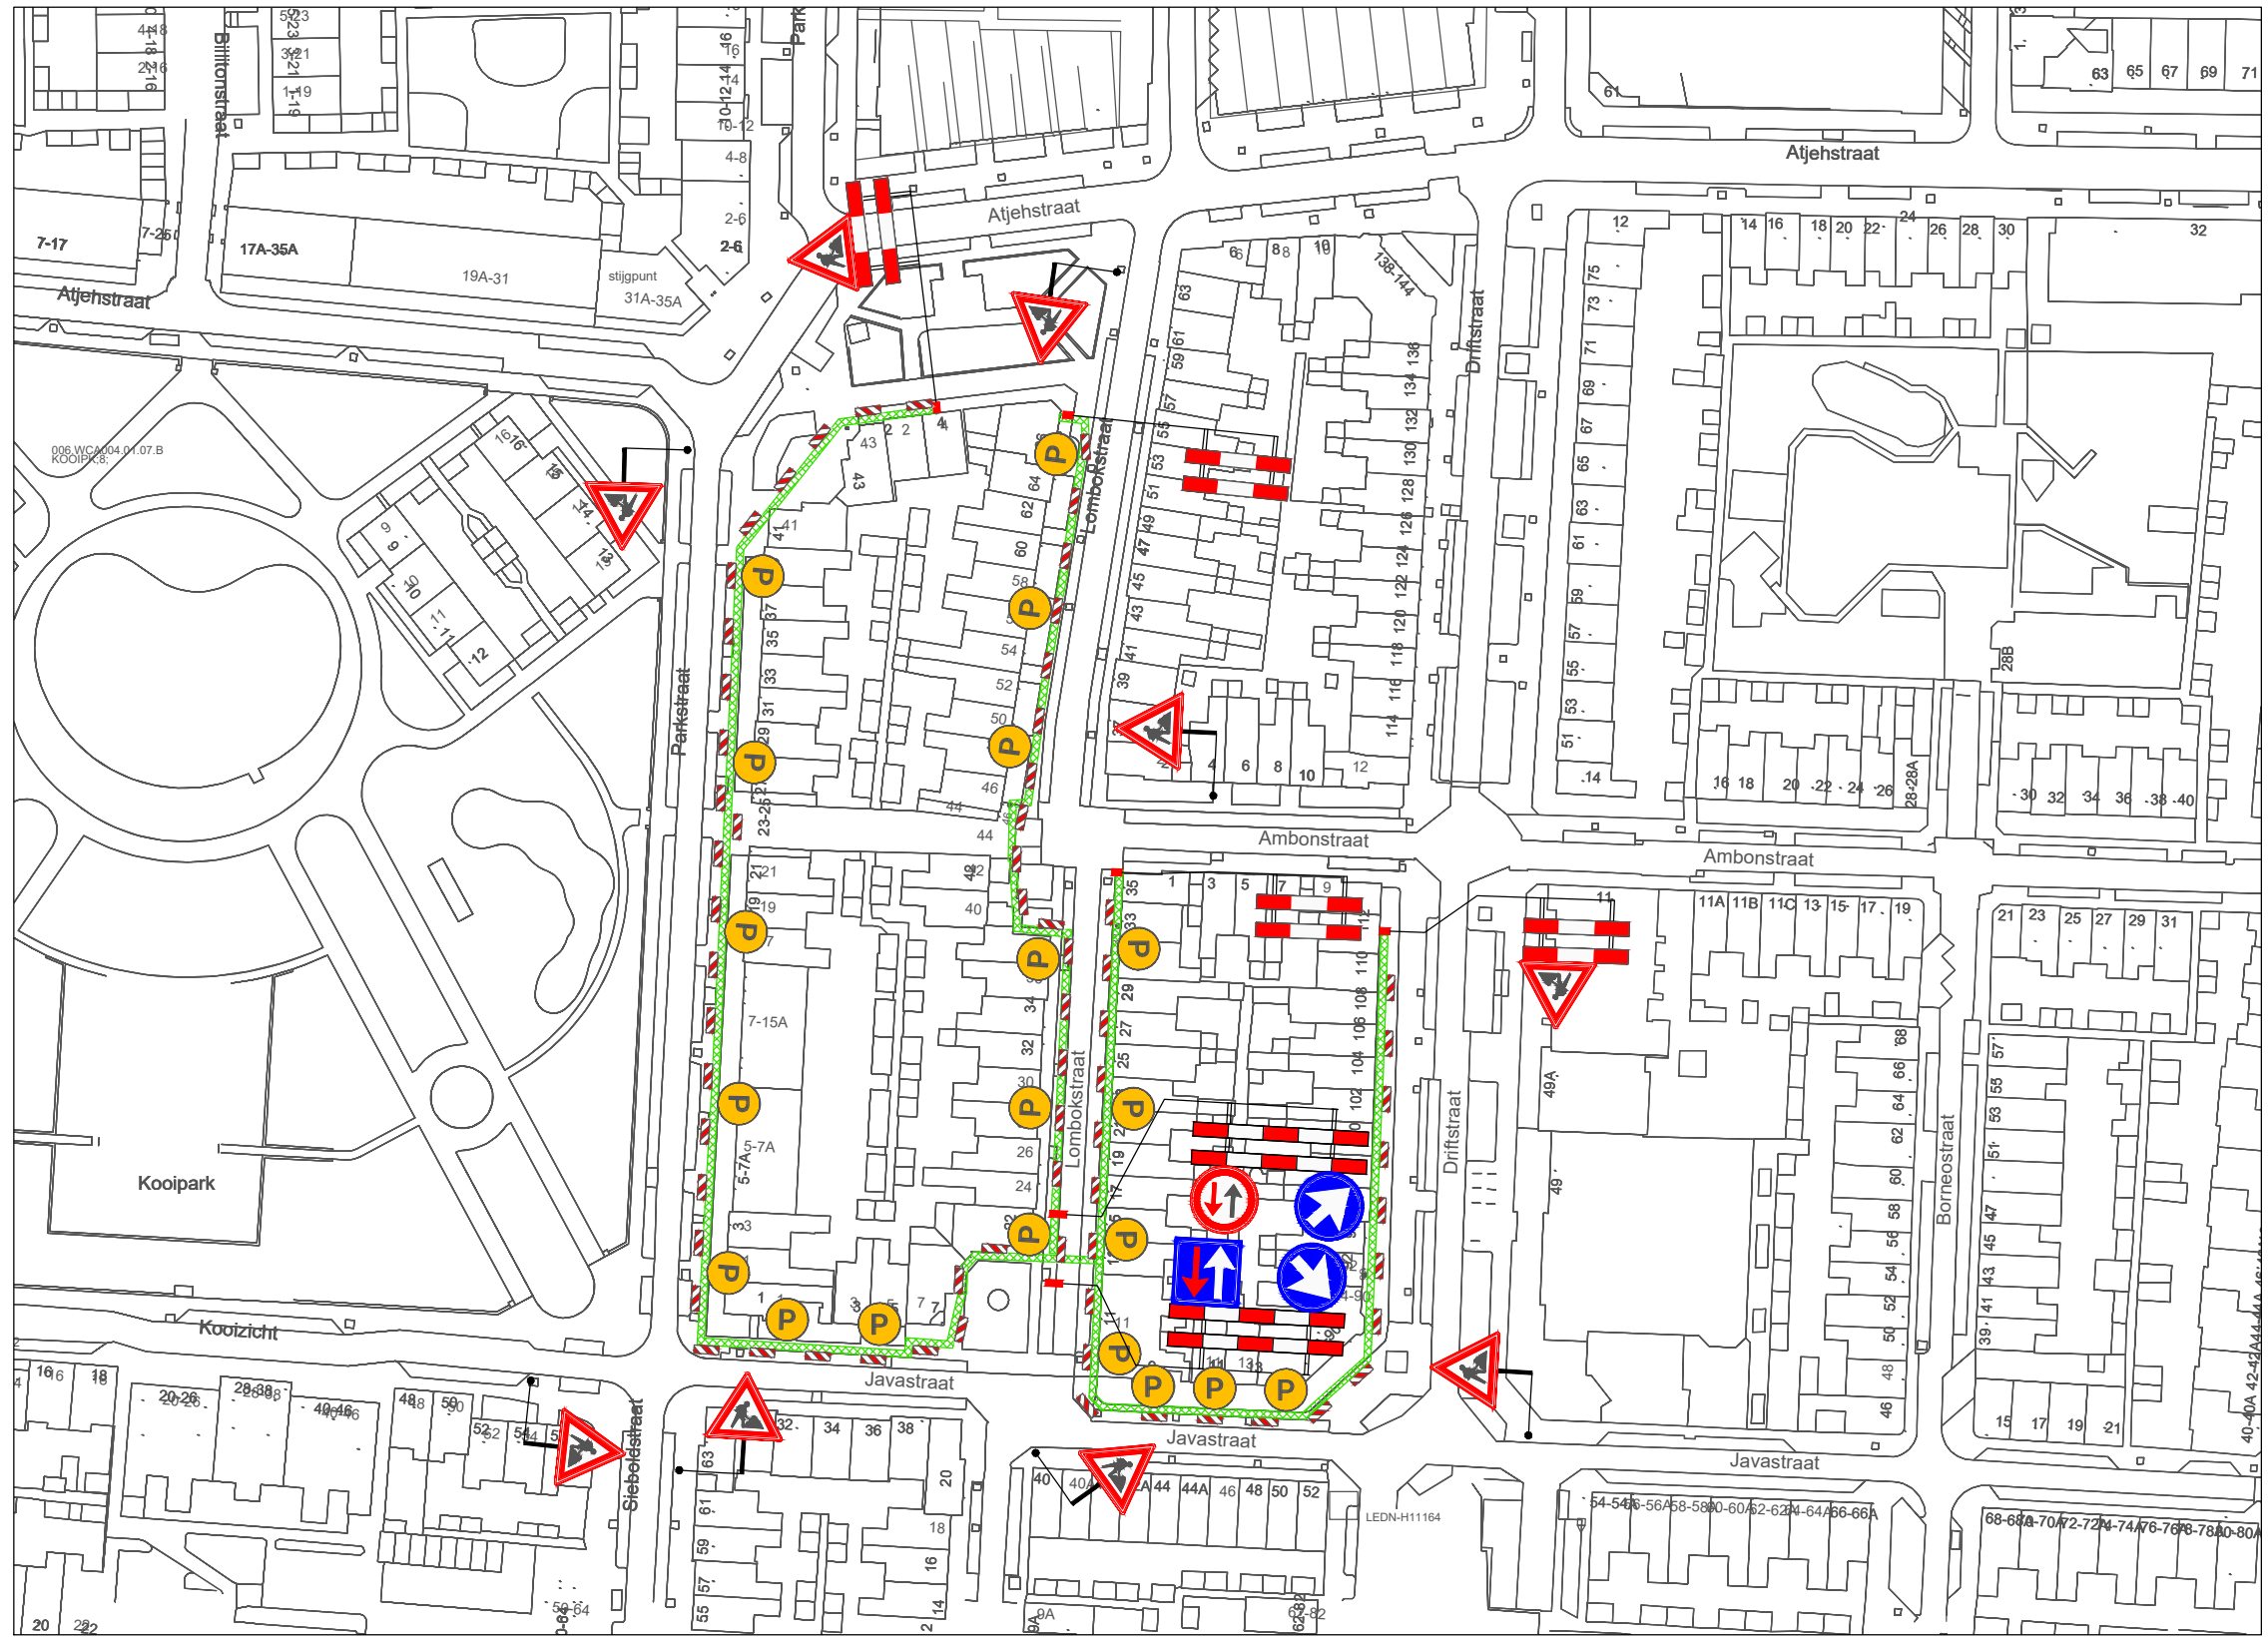

VERKLARING

- Werkvak
- Schrikhek
- Geleidebaken / Verkeerskegel
- Parkeerverbod twee weken van te voren plaatsen




Behoort bij beschikking van
Burgemeester en Wethouders
van Leiden

BV.Z/20/1602639



LOCATIE

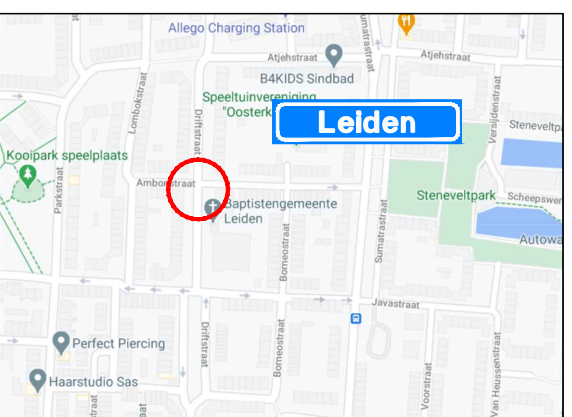

Project: Werkzaamheden de Kooi fase 1 te Leiden							Oprachtgever:		
Onderdeel: Afzetting t.b.v. civiele werkzaamheden									
		A	24-09-20	Concept		A. Muij	Z. Batasun		
Formaat: A3L	Schaal: n.v.t.	Wijziging	Datum	Omschrijving		Tekenaar	Controle	Tekening nummer: 20.043.237A01-B	Project nummer: 2003080
								Referentie opdrachtgever: 2003080	