


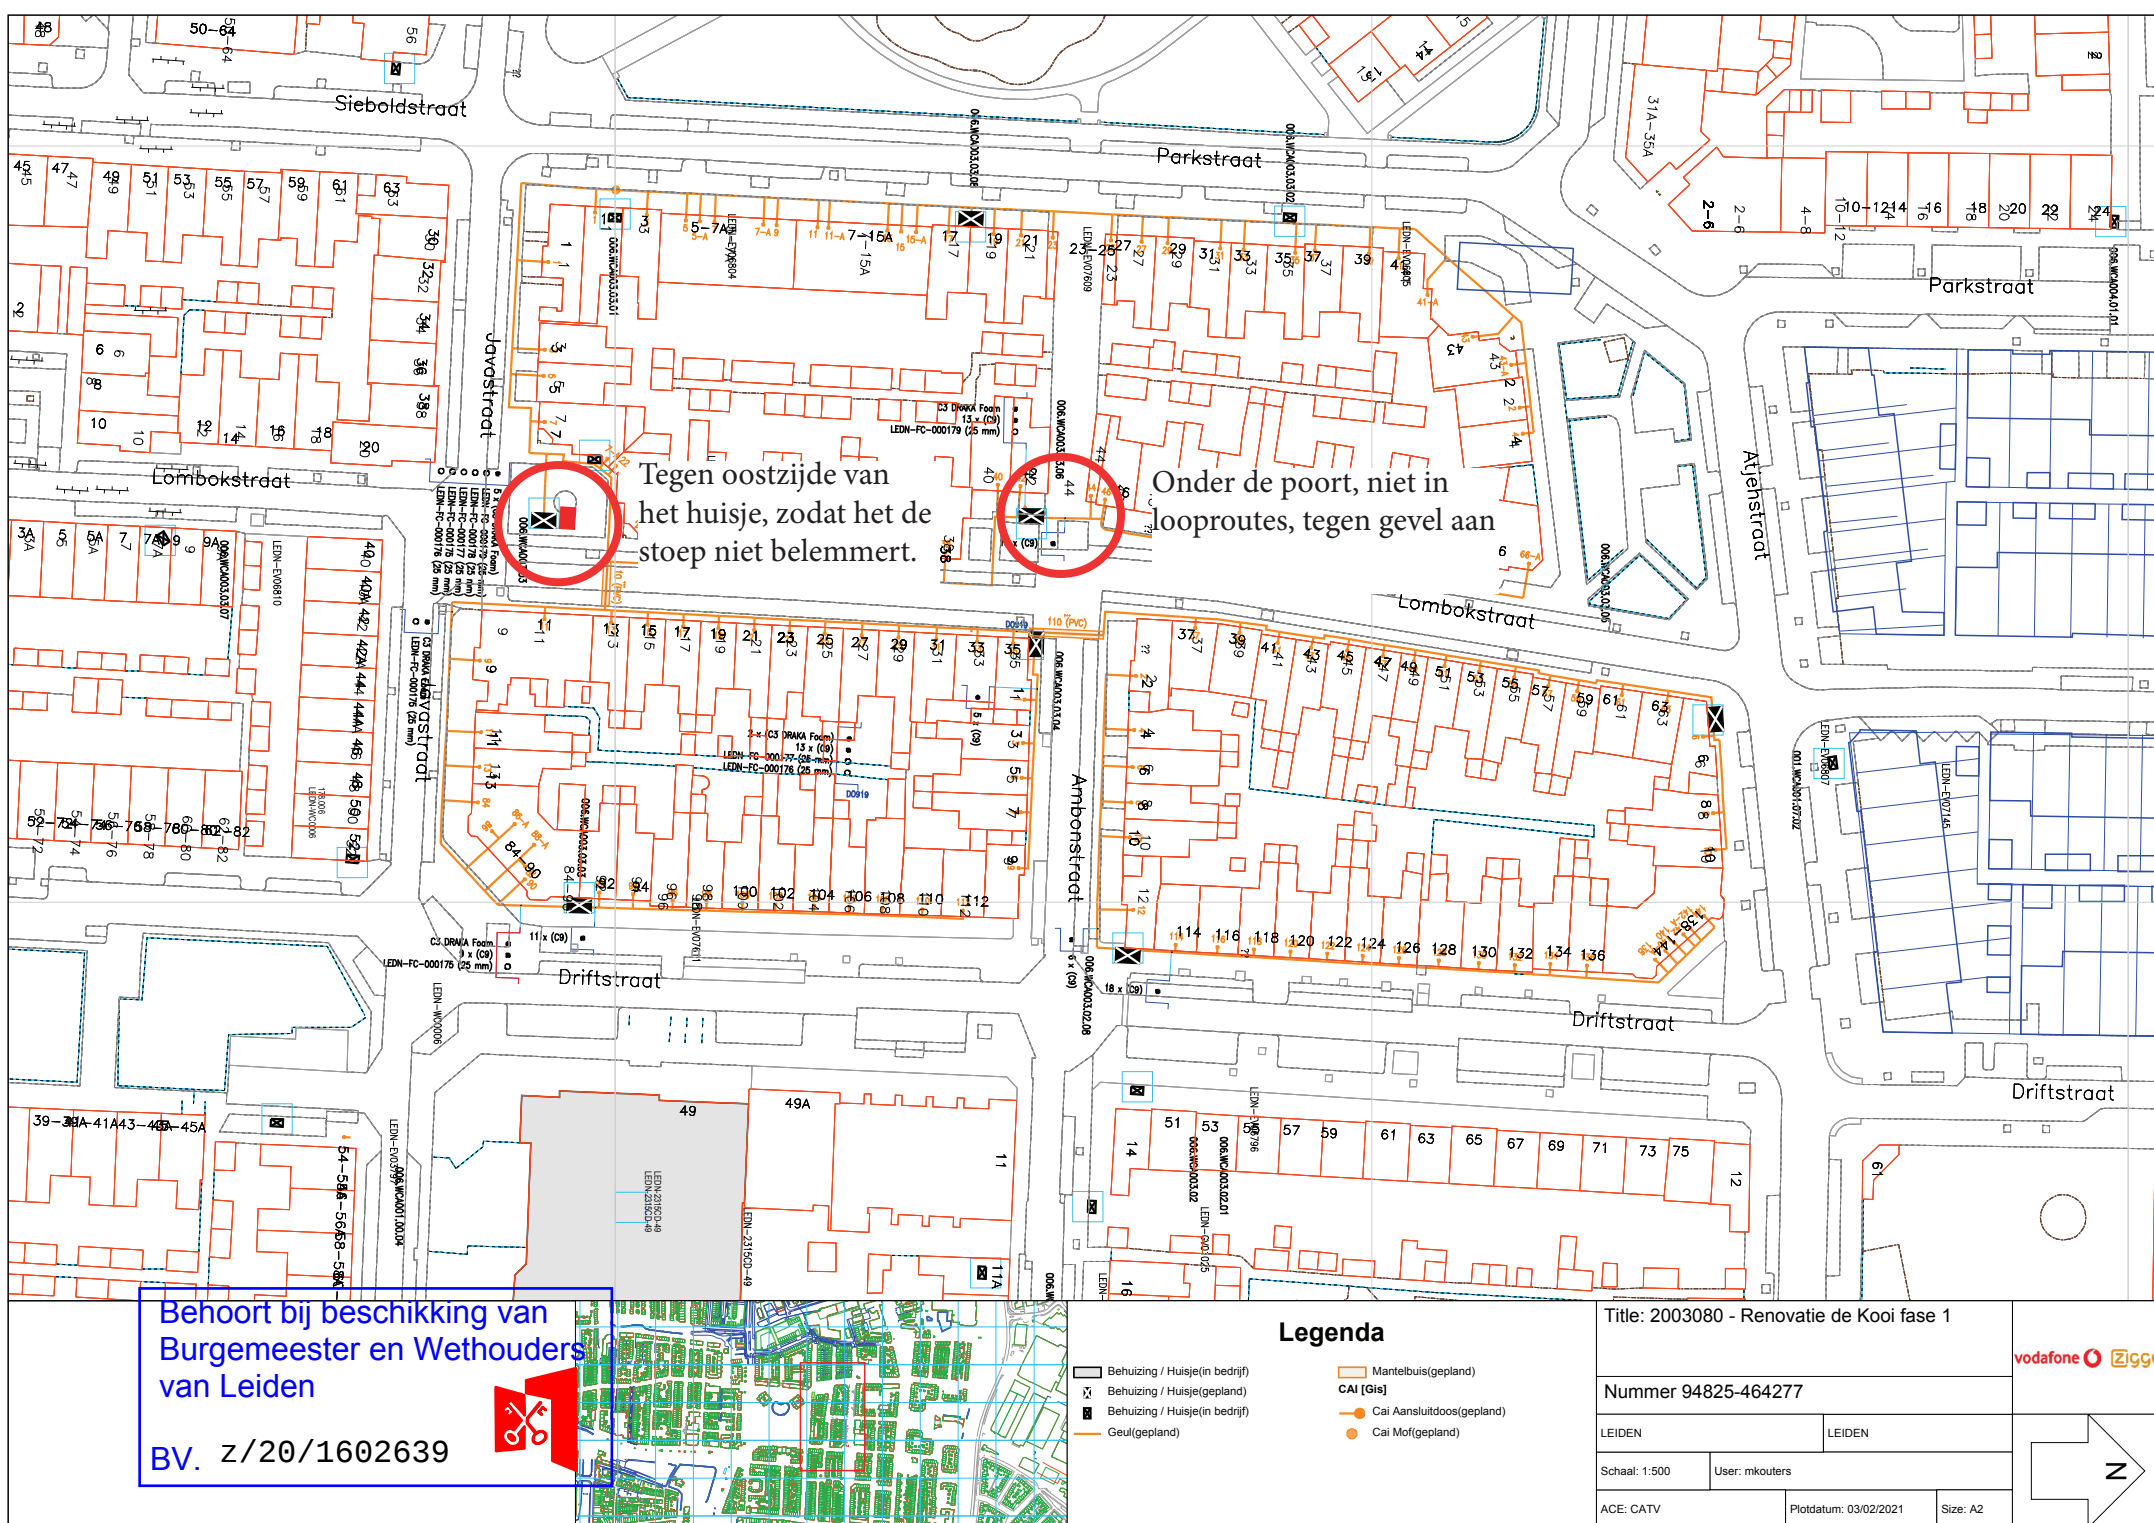

Behoort bij beschikking van
Burgemeester en Wethouders
van Leiden

BV. z/20/1602639

Legenda

- Behuizing / Huisje(in bedrijf)
- Behuizing / Huisje(gepland)
- Behuizing / Huisje(in bedrijf)
- Geul(gepland)
- Mantelbuis(gepland)
- CAI [Gis]
- CAI Aansluitdoos(gepland)
- CAI Mof(gepland)

Title: 2003080 - Renovatie de Kooi fase 1

Nummer 94825-464277

LEIDEN

LEIDEN

Schaal: 1:500

User: mkouters

ACE: CATV

Plottedatum: 03/02/2021

Size: A2

vodafone  ziggo 

N