


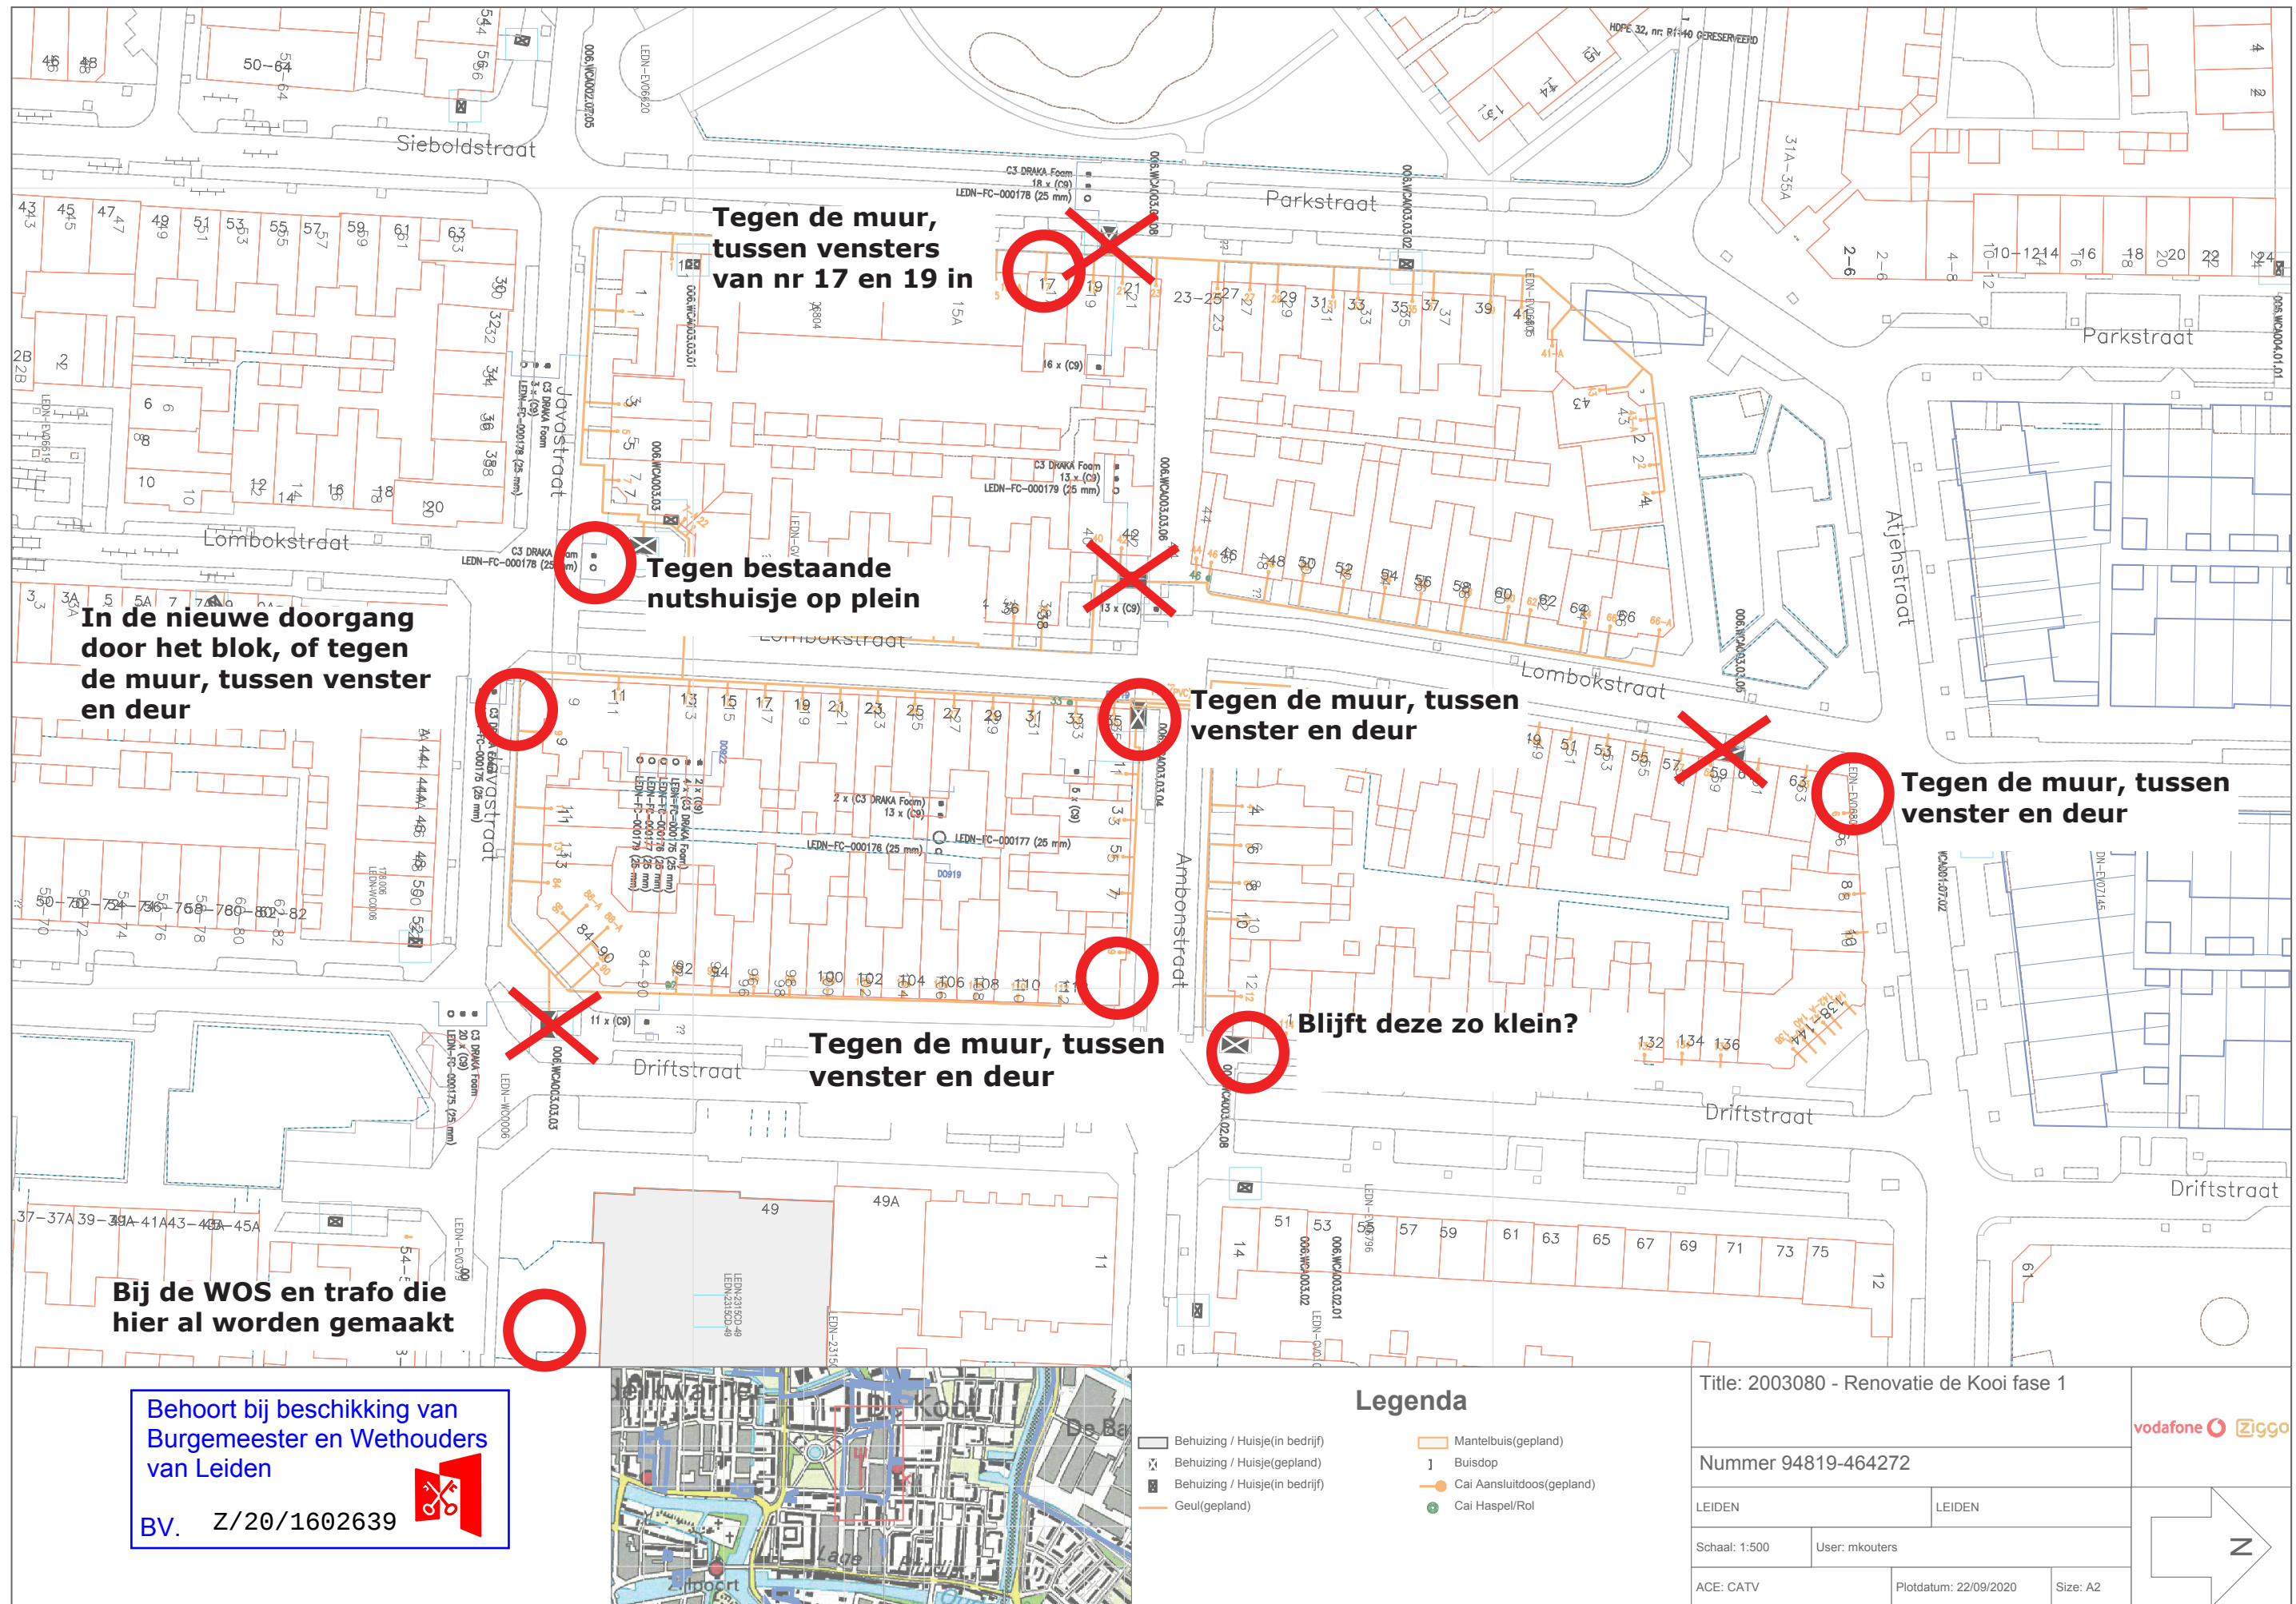


Behoort bij beschikking van
Burgemeester en Wethouders
van Leiden

BV. Z/20/1602639



- Legenda**
- Behuizing / Huisje(in bedrijf)
 - Behuizing / Huisje(gepland)
 - Behuizing / Huisje(in bedrijf)
 - Geul(gepland)
 - Mantelbuis(gepland)
 - Buisdop
 - Cai Aansluitdoos(gepland)
 - Cai Haspel/Rol

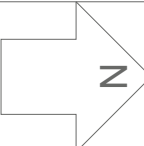Title: 2003080 - Renovatie de Kooi fase 1				vodafone  Ziggo 
Nummer 94819-464272				
LEIDEN		LEIDEN		
Schaal: 1:500	User: mkouters			
ACE: CATV		Plotdatum: 22/09/2020	Size: A2	

vodafone Ziggo

